

Incastrare in zonă
scara 1:1000



LEGENDA:



--- LIMITA CADASTRU

© Acest document este proprietatea intelectuală a MOBIUS DESIGN BIROU DE ARHITECTURA S.R.L. și nu poate fi folosit, transmis sau reprodus, total sau parțial, fără autorizarea expresă și scrisă a acestuia. Utilizarea sa trebuie să fie conform celei pentru care a fost elaborat. Documentul este valabil numai cu semnăturile și stampilele în original.

Verificator/Expert:.....Semnatura:.....Cerinta:

Referat/Expertiza Nr/ Data



**MOBIUS DESIGN BIROU DE
ARHITECTURA S.R.L.**

E-MAIL: office@mobiusedesign.ro; PHONE: +40 21 371 5158

BENEFICIARUL INVESTITIEI:

Administrația Domeniului Public și Dezvoltare Urbană
Sector 6

ADRESA: Intrarea Gheorghe Caranda Lt. Av. 9, București

Specificatie	Nume	Semnatura	Scara:	DENUMIRE PROIECT:	Proiect nr.:
			1:1000	"AMENAJARE PARCARE PUBLICĂ ȘI PARC PENTRU CĂINI, DRUMUL VALEA DOFTANEI"	16 / 2023
Șef proiect	arh.			AMPLASAMENT: nr. cad. 243724, drumul Valea Doftanei, sector 6, municipiul București	Faza: S.F.
Proiectat	arh.		Data: NOIEMBRIE 2023	TITLU PLANSA:	Planșa nr.:
Desenat	arh.			PLAN DE ÎNCADRARE ÎN ZONĂ	A-1

INVENTAR DE COORDONATE
NUMAR CADASTRAL 243724

Nr. Pct.	Coordonate pct.de contur		Lungimi laturi D(j,i+1)
	X [m]	Y [m]	
501	324736.236	579851.203	35.25
502	324731.413	579816.287	107.00
503	324837.018	579799.065	10.22
504	324838.838	579809.124	79.46
505	324761.598	579827.758	36.34
506	324790.263	579850.087	1.63
507	324788.784	579849.404	3.34
508	324785.532	579848.648	2.20
509	324783.335	579848.491	2.46
510	324781.190	579847.278	1.53
511	324779.658	579847.196	43.61

S=2304mp P=323.04m


LEGENDA:

- LIMITA CADASTRU
- ▨ ZONA STUDIATA
- ▨ SPATIU VERDE
- 🌳 ARBORI EXISTENTI PE SIT
- Ⓛ STALP TELECOMUNICATII
- ⊙ CAMIN

INDICATORI URBANISTICI


- SITUATIE EXISTENTA
- SUPRAFATA TEREN = 2304 mp;
 - S.teren amenajat = 1242.6 mp;
- SITUATIE PROPUSA
- S.teren interventie = 1061.4 mp;
 - S.loc de joaca pentru copii = 649.5 mp;
 - S.spatiu comun = 70.1 mp;
 - S.parc catei = 341.8 mp;
- Suprafata alei pietonale = 381.7 mp;
 - Suprafata spatii verzi plantate = 35.2 mp;
 - Suprafata spatii gazon = 256.5 mp;
 - Suprafata tartan = 330.7 mp;

- P.O.T. existent = 0.00%
- C.U.T. existent = 0.00

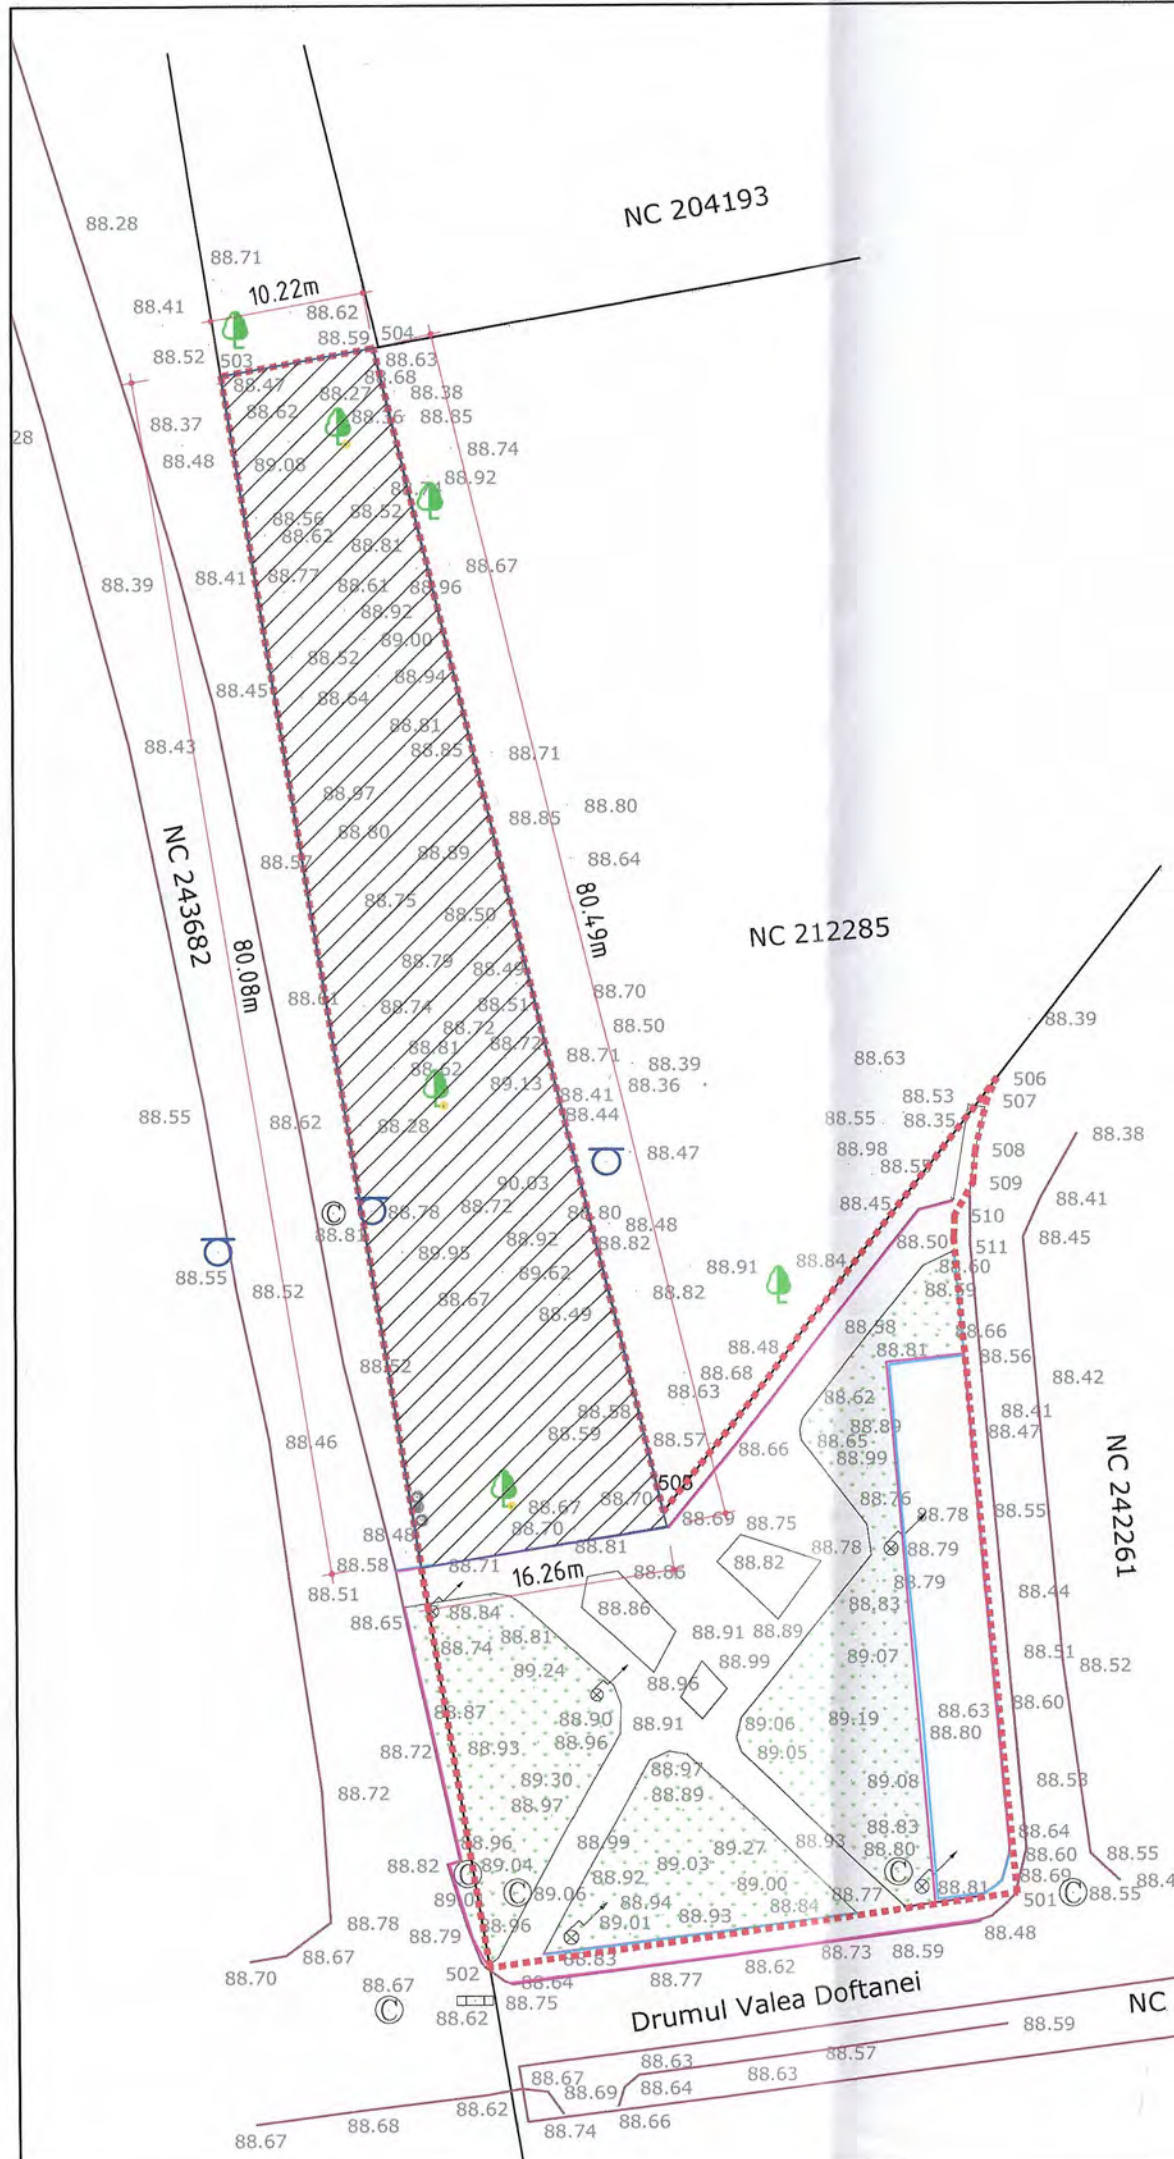

© Acest document este proprietatea intelectuală a MOBIUS DESIGN BIROU DE ARHITECTURA S.R.L. și nu poate fi folosit, transmis sau reprodus, total sau parțial, fără autorizarea expresă și scrisă a acestuia. Utilizarea sa trebuie să fie conform celei pentru care a fost elaborat. Documentul este valabil numai cu semnăturile și stampele în original.

Verificator/Expert:.....Semnatura:.....Cerinta:		Referat/Expertiza Nr/ Data	
 MOBIUS DESIGN BIROU DE ARHITECTURA S.R.L. E-MAIL: office@mobiusedesign.ro; PHONE: +40 21 371 5158		BENEFICIARUL INVESTITIEI: Administrația Domeniului Public și Dezvoltare Urbană Sector 6 ADRESA: Intrarea Gheorghe Caranda Lt. Av. 9, București	
		DENUMIRE PROIECT: "AMENAJARE PARCARE PUBLICĂ ȘI PARC PENTRU CÂINI, DRUMUL VALEA DOFTANEI" AMPLASAMENT: nr. cad. 243724, drumul Valea Doftanei, sector 6, municipiul București	
Specificatie	Nume	Semnatura	Scara:
Șef proiect	arh.		1:500
Proiectat	arh.		Data:
Desenat	arh.		NOIEMBRIE 2023
		TITLU PLANSA:	
		PLAN DE SITUATIE EXISTENT	
		Proiect nr.: 16 / 2023	
		Faza: S.F.	
		Planșa nr.: A-2	

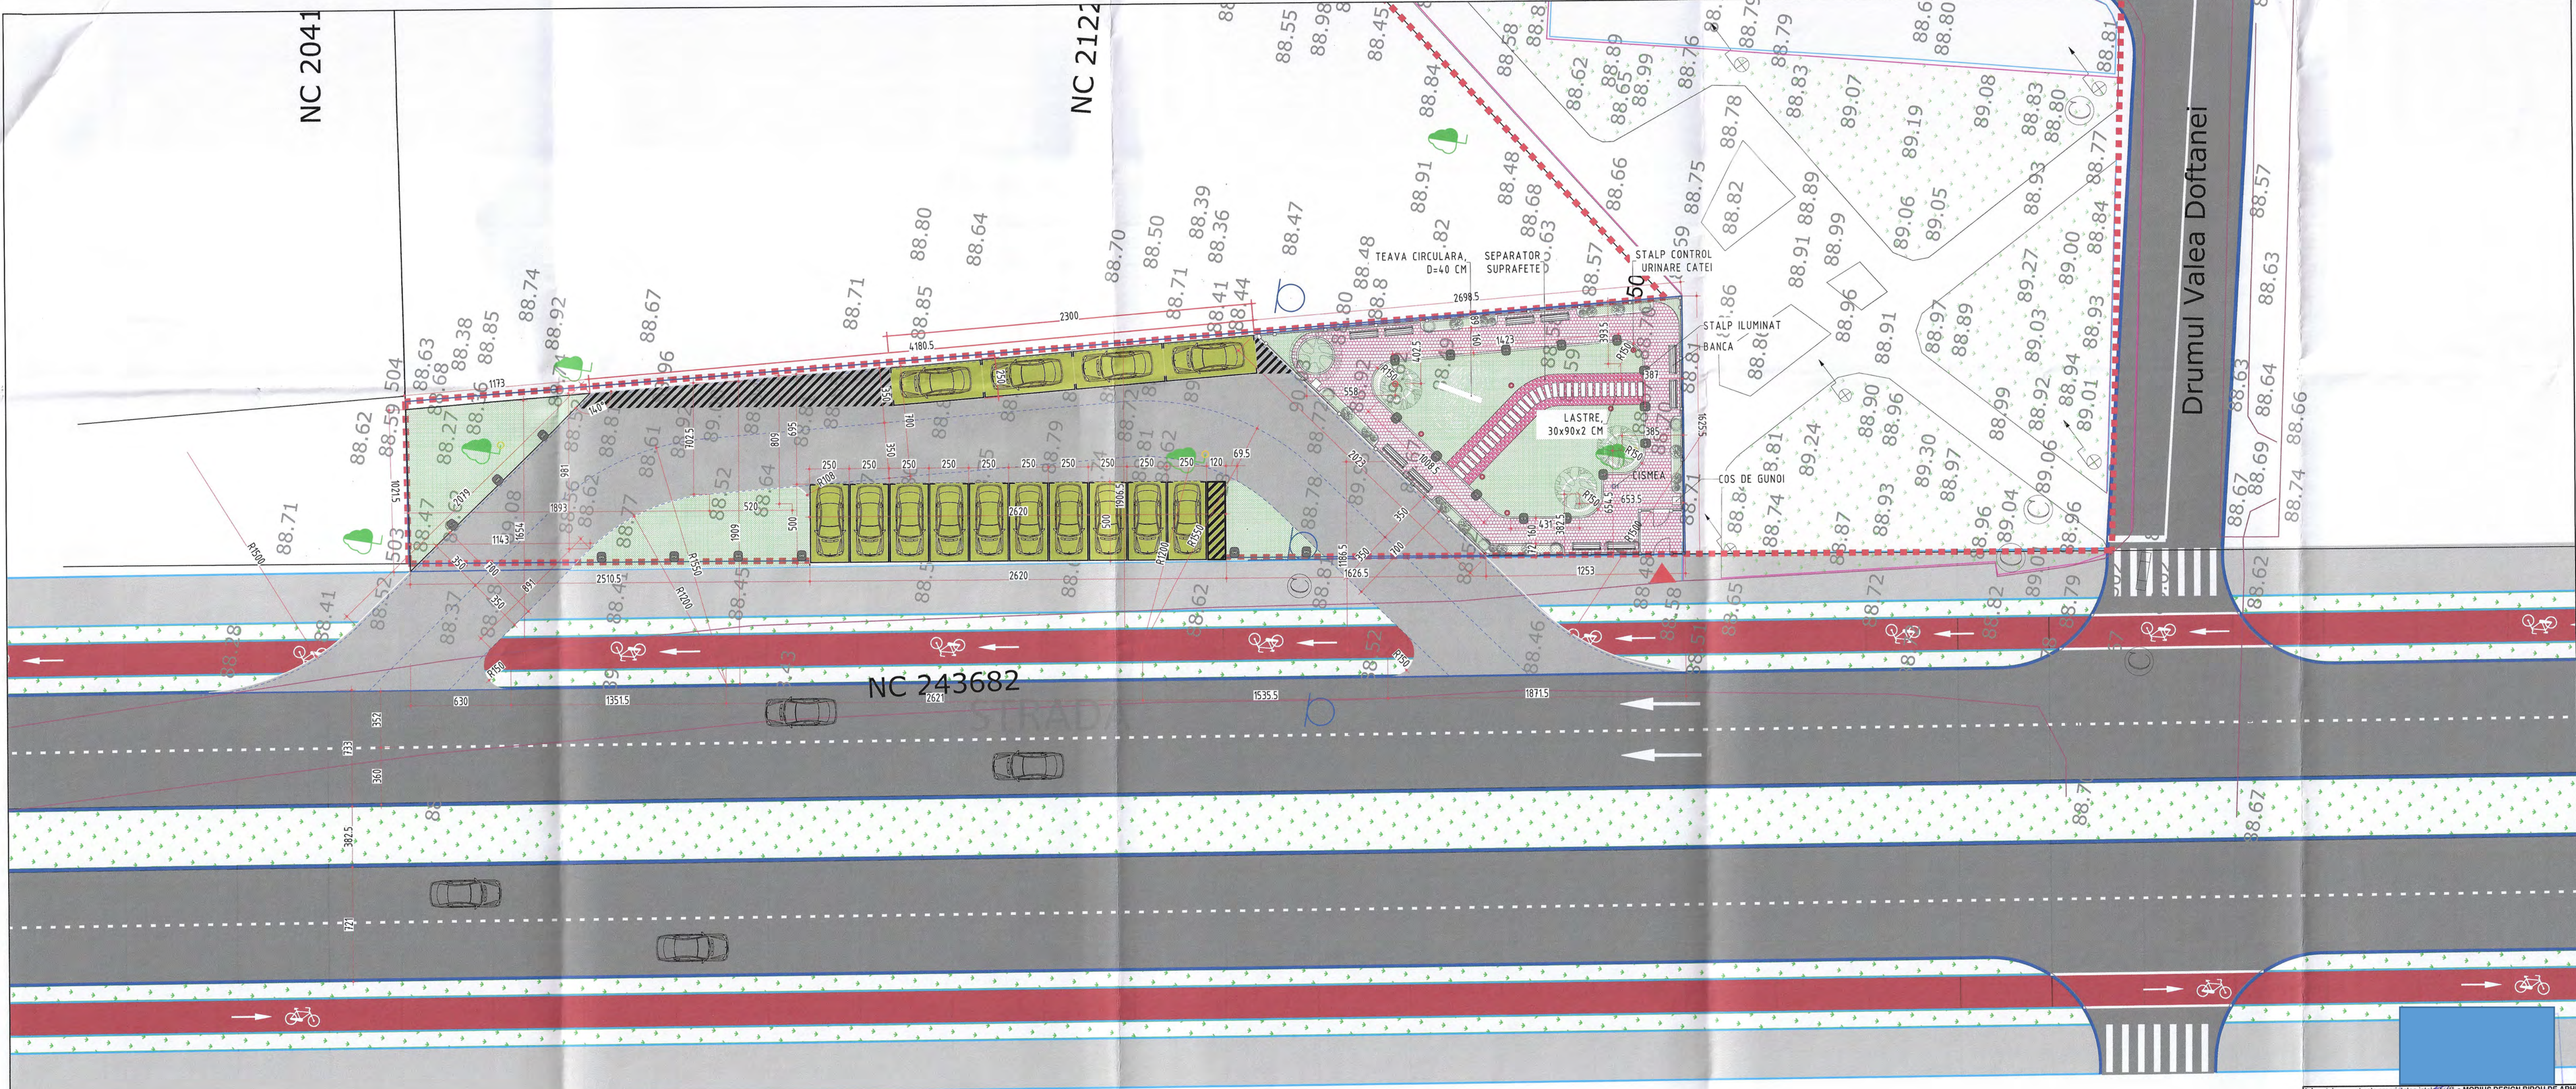

LEGENDA:

- ▶ ACCES
- LIMITA CADASTRU
- ZONA STUDIATA
- ▨ ALEI PROPUSE
- ▨ PARCARE
- ▨ CAROSABIL
- ▨ SPATIU VERDE
- 🌳 ARBORI EXISTENTI PE SIT
- ☐ BANCA
- ☐ COS DE GUNOI
- ☐ STALP DE ILUMINAT LED
- ☐ CISMEA
- ☐ STALP TELECOMUNICATI
- ☐ CAMIN

INDICATORI URBANISTICI


SITUATIE EXISTENTA	= 2304 mp;
SUPRAFATA TEREN	= 1242.6 mp;
S.teren amenajat	= 10614 mp;
SITUATIE PROPUSEA	= 307.8 mp;
S.teren amenajare	= 477.9 mp;
S.parc căi	= 188.4 mp;
S.carosabil	= 154.0 mp;
S.parcări	= 266.3 mp;
S. alei pietonale	= 154.0 mp;
S. spații verzi	= 266.3 mp;

Arbori plantați: 4 buc;
 Banci de odihna realizate din lemn și metal: 10 buc;
 Cosuri de gunoi menjer: 2 buc;
 Cismele: 1 buc;
 Împrejmuire propusa: 814 ml
 P.O.T. existent/propus = 0.00%
 C.U.T. existent/propus = 0.00

ACEST DOCUMENT ESTE PROPRIETATEA ÎMPREJMUIRII A MOBİUS DESIGN BIROU DE ARHITECTURĂ S.R.L. ȘI NU POATE FI FOLosit, TRANSMIS SAU REPRODUS, TOTAL SAU PARȚIAL, FĂRĂ AUTORIZAREA AGENZIEI SAU AGENȚIILE DE PROTECTIE A MEDIULI. UTILIZAREA SA TREBUIE SĂ SE CONFIRMĂ CELUI PENTRU CARE A FOST ELABORAT. ÎN CAZUL ÎN CARE SE VA VALORI NUMAI CU SEMNĂTURILE ȘI STAMPILELE ÎN ORIGINAL.

Verificatori/Expert: _____ Semnatura: _____ Cerința: _____ Referat/Expertiza Nr. _____ Data _____

MOBIUS DESIGN BIROU DE ARHITECTURA S.R.L. E-MAIL: office@mobiusdesign.ro; PHONE: +40 21 371 5158		BENEFICIARUL INVESTITIEI: Administrația Domeniului Public și Dezvoltare Urbană Sector 6 ADRESA: Intrarea Gheorghe Caranda Lt. Av. 9, București	
DENUMIRE PROIECT: "AMENAJARE PARCARE PUBLICĂ ȘI PARC PENTRU CĂNI, DRUMUL VALEA DOFTANEI"	Scara: 1:200	Proiect nr.: 16 / 2023	Faza: S.F.
Șef proiect arh. A _____ Proiectat arh. A _____ Desenat arh. A _____	Data: NOIEMBRIE 2023	TITLUL PLANȘA: PLAN DE SITUATIE PROPUȘ	Planșa nr.: A-3

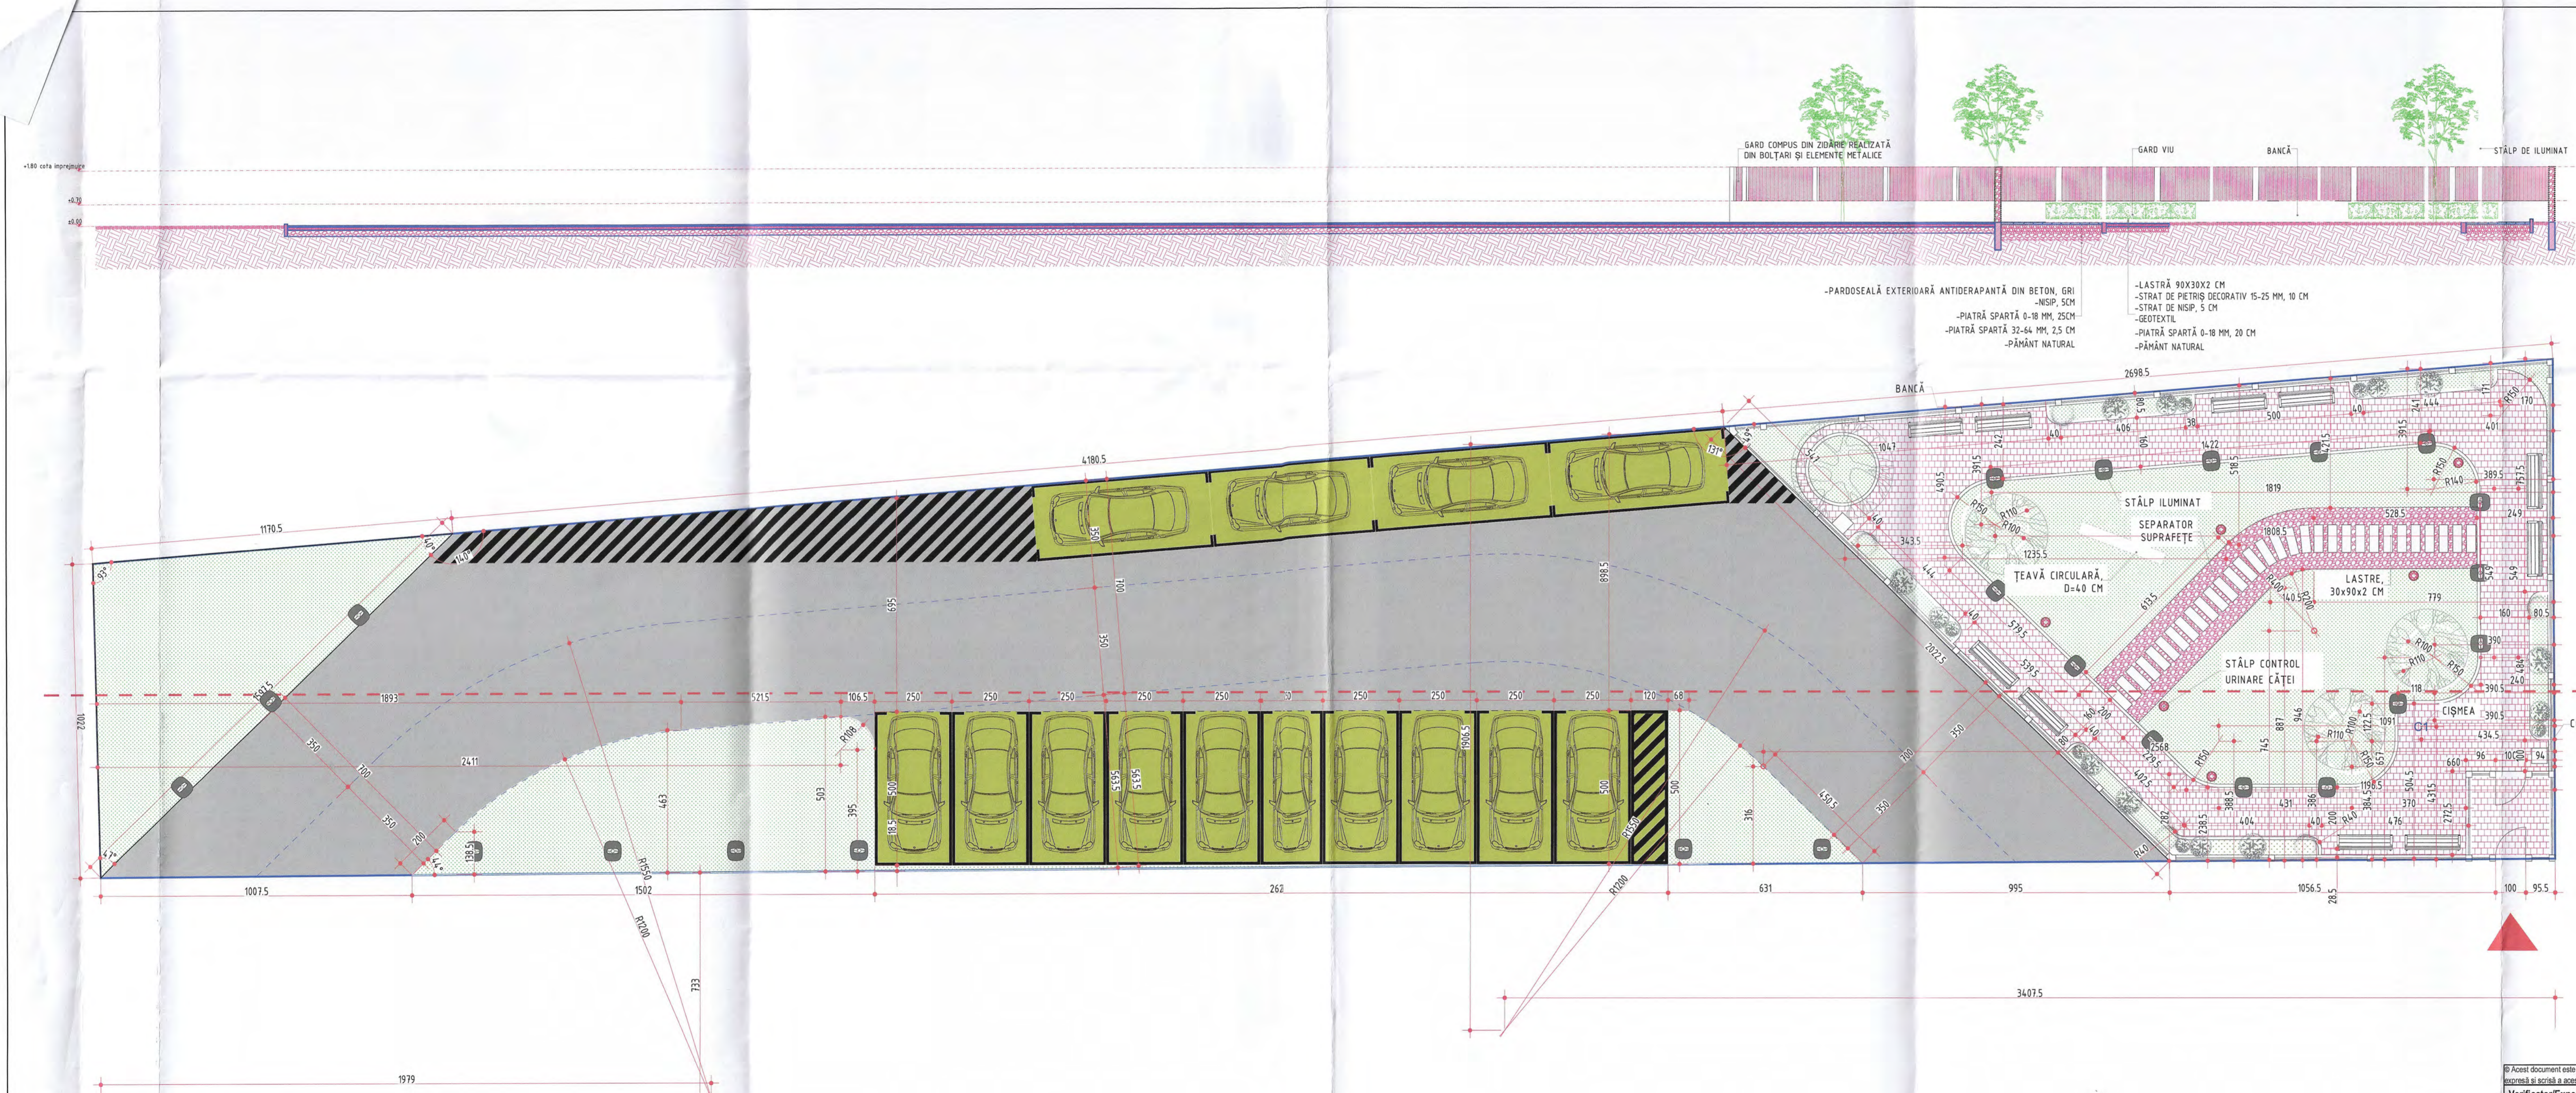


- LEGENDA:**
- ▲ ACCES
 - LIMITA CADASTRU
 - ZONA STUDIATA
 - ▨ ALEI PROPUSE
 - ▨ PARCARE
 - ▨ CAROSABIL
 - ▨ SPATIU VERDE
 - ARBORI EXISTENȚI PE SIT
 - COS DE GUNOI
 - STĂLP DE ILUMINAT LED
 - CISMEA
 - STĂLP TELECOMUNICĂȚII
 - CAMIN
- INDICATORI URBANISTICI**
- SITUAȚIE EXISTENTĂ
 SUPRAFAȚA TEREN = 2304. mp
 S.Teren amenajat = 1242.6 mp
 SITUAȚIE PROPUȘĂ
 S.Teren amenajare = 1061.4 mp
 S.parc căței = 307.8 mp
 S.carosabil = 477.9 mp
 S.parcări = 188.4 mp
 S. alei pietonale = 154.0 mp
 S. spații verzi = 266.3 mp
- Arbori plantați: 4 buc;
 Banci de odihnă realizate din lemn și metal: 10 buc;
 Cosuri de gunoi menjer: 2 buc;
 Cismete: 1 buc;
 Imprejurire propusă: 814 ml
 P.O.T. existent/propus = 0.00%
 C.U.T. existent/propus = 0.00

CATEGORIA DE IMPORTANȚA - "D" REDUSĂ
 CLASA "IV" DE IMPORTANȚĂ


Acest document este proprietatea intelectuală a MOBIOUS DESIGN BIROUL DE ARHITECTURĂ S.R.L. și nu poate fi folosit, transmis sau reprodus, total sau parțial, fără autorizația scrisă și scrisă a acestuia. Utilizarea sa trebuie să fie conform celui din urmă care a fost elaborat. Documentul este valabil numai cu semnătura și stampila în original.

Verificator/Expert: _____ Semnatura: _____ Cerința: _____ Referat/Expertiza Nr.: _____ Data: _____


MOBIOUS DESIGN BIROU DE ARHITECTURĂ S.R.L. E-MAIL: office@mobiusedesign.ro, PHONE: +40 21 371 5158		BENEFICIARUL INVESTIȚIEI: Administrația Domeniului Public și Dezvoltare Urbană Sector 6 ADRESA: Intrarea Gheorghe Caranda Lt. Av. 9, București	
DENUMIRE PROIECT: AMENAJARE PARCARE PUBLICĂ ȘI PARC PENTRU CÂINI, DRUMUL VALEA DOFTANEI	Proiect nr.: 16 / 2023	SCALA: 1:100	Faza: S.F.
DATA PLANȘII: NOIEMBRIE 2023	TITLU PLANȘĂ: PLAN DE SITUAȚIE PROPUȘ ȘI SECȚIUNE S1	Proiectat de: arh. A. _____ Desenat de: arh. A. _____	Planșa nr.: A-4

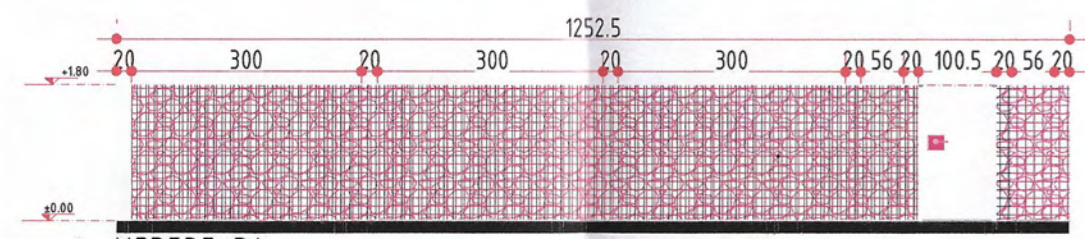


VEDERE-D1

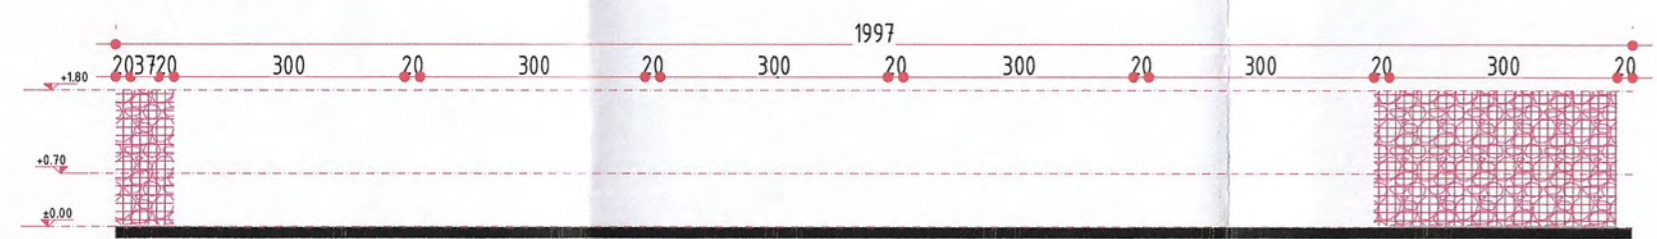

VEDERE-D2

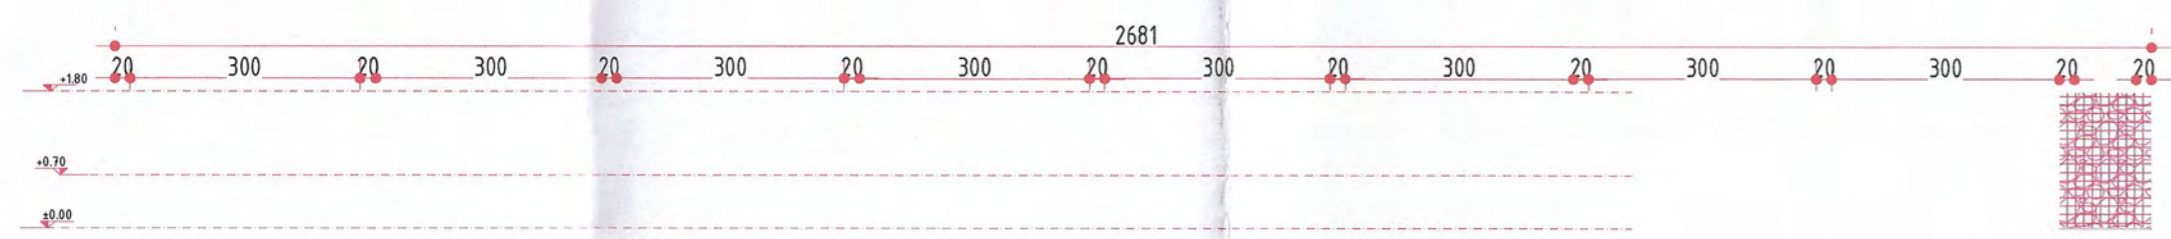

VEDERE-D3

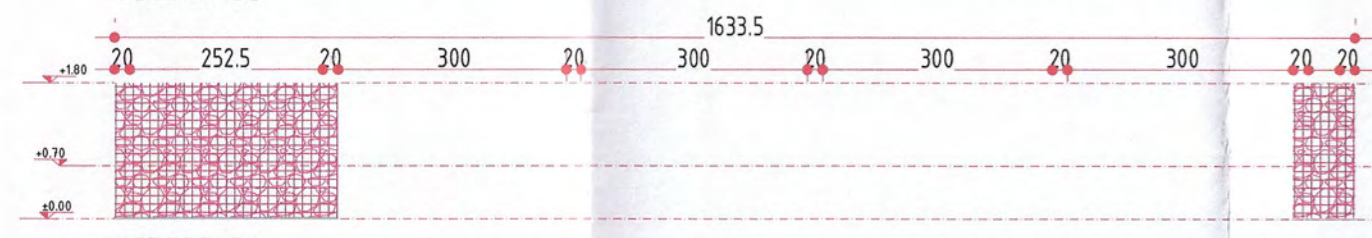


VEDERE-D4



VEDERE-D5

VEDERE-D6

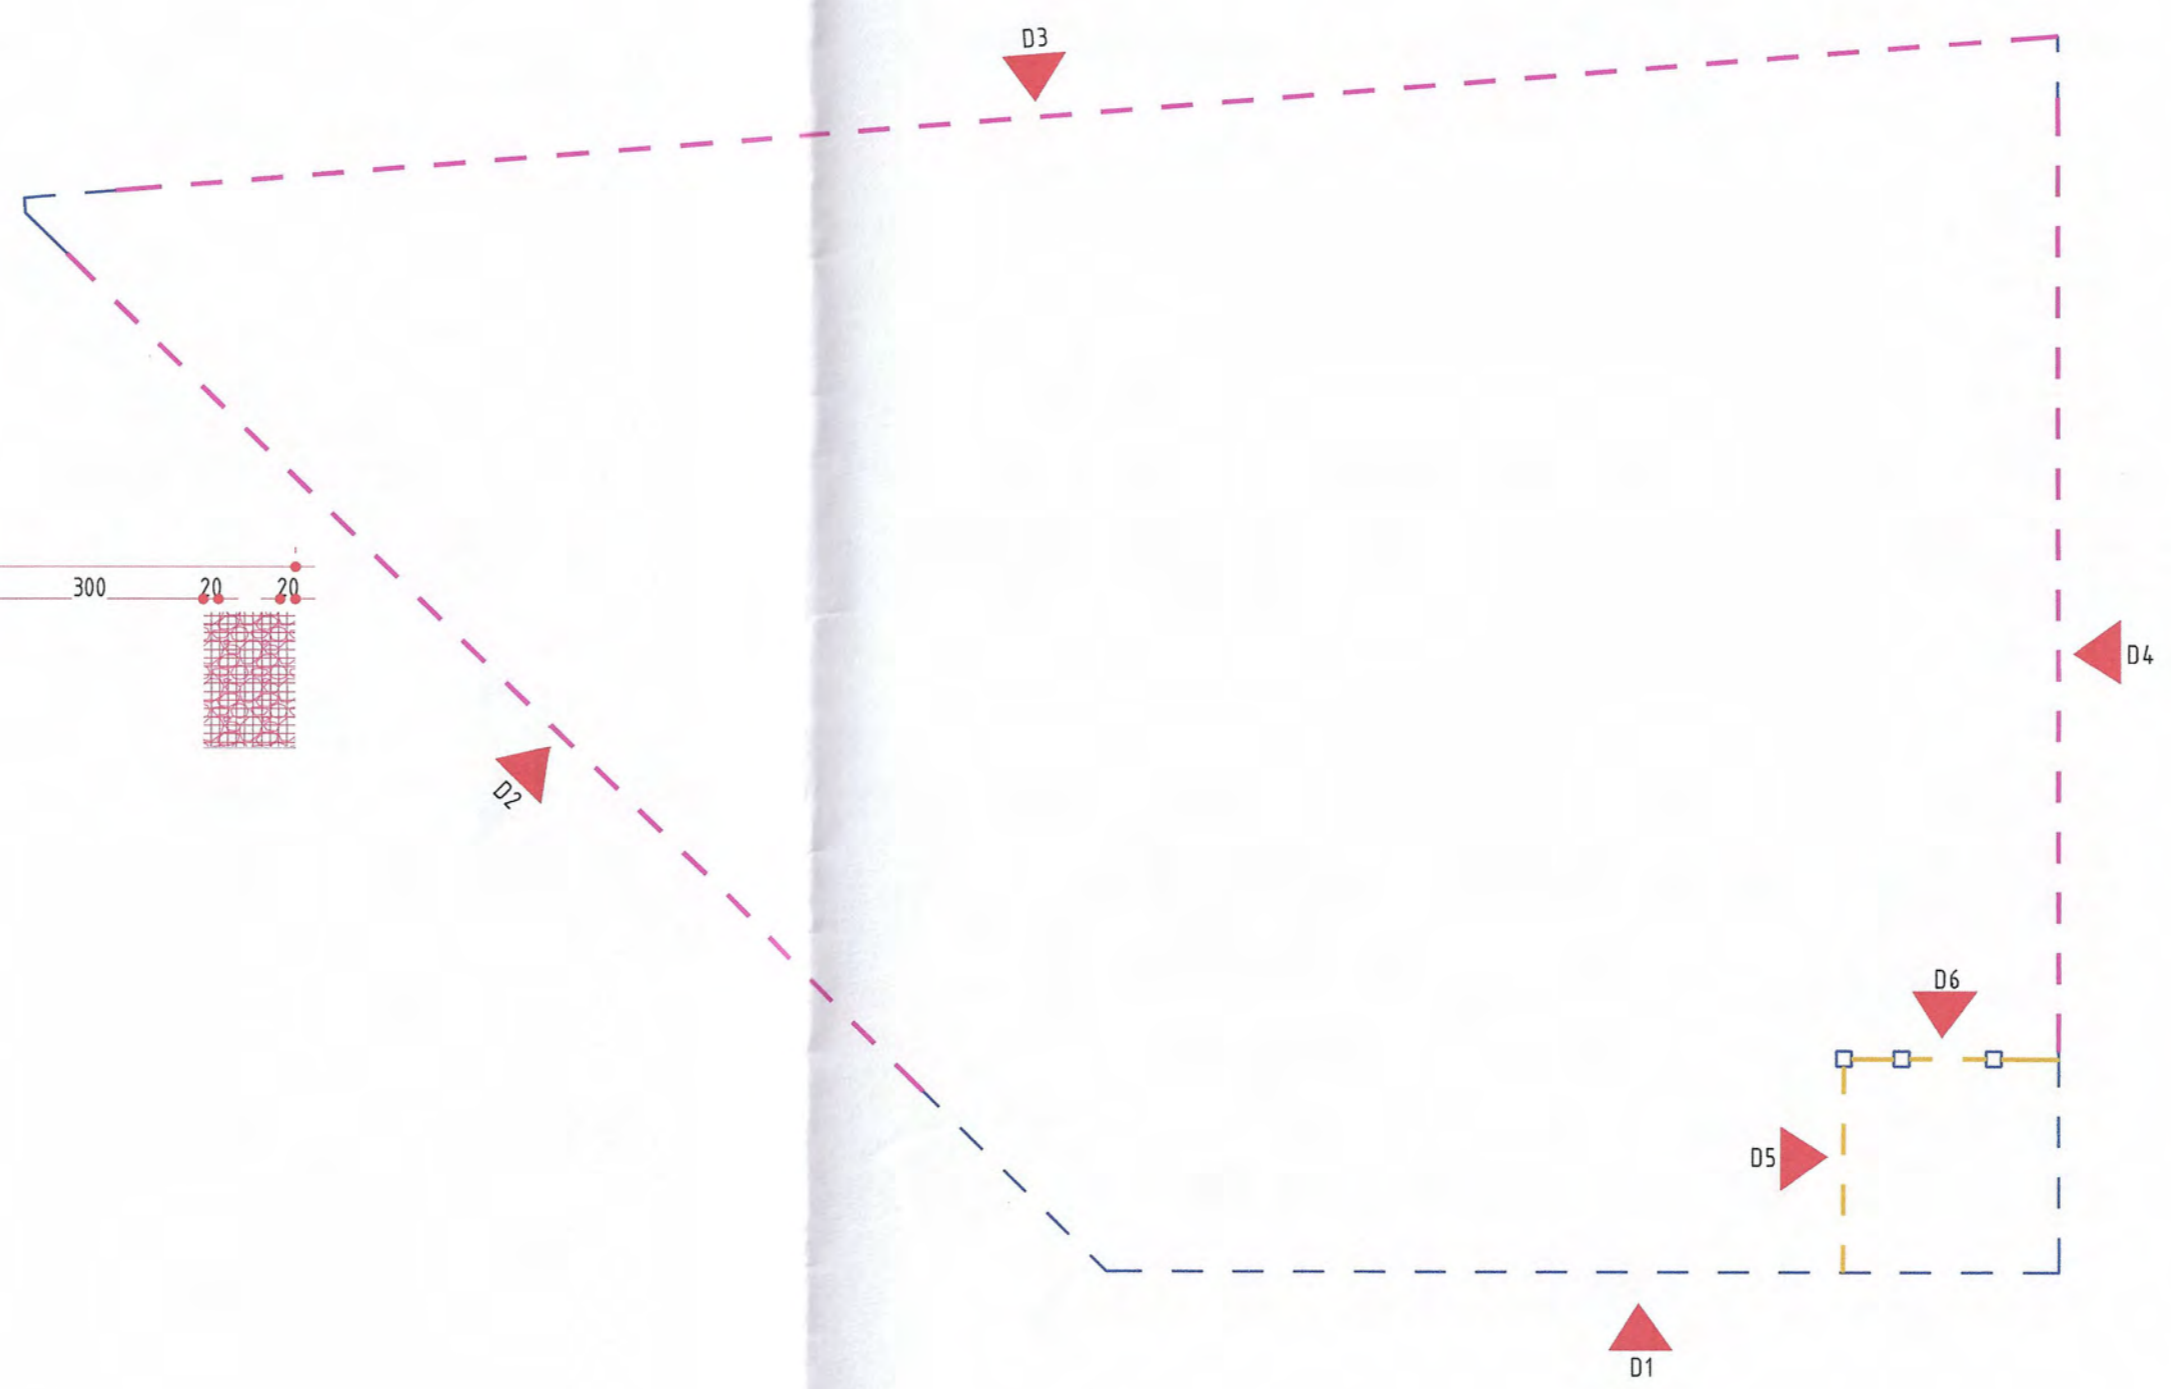

- LEGENDA:**
- LIMITA ÎMPREJMIRE PROPUSA DIN GABIDANE UMPLUTE CU PIATRA
 - LIMITA ÎMPREJMIRE PROPUSA DIN ZIDARIE DIN BOLTARI SI ELEMENTE METALICE
 - LIMITA ÎMPREJMIRE PROPUSA CU GARD METALIC

INDICATORI URBANISTICI

SITUAȚIE EXISTENTA
 SUPRAFAȚA TEREN = 2304 mp;
 S.teren amenajat = 1242.6 mp;

Împrejmuire propusa: 814 ml
 218 ml realizată din gabioane umplute cu piatră
 54.0 ml realizată din zidărie din boltari și elemente metalice
 56 ml gard metalic


P.O.T. existent = 0.00%
 C.U.T. existent = 0.00

© Acest document este proprietatea intelectuală a MOBIUS DESIGN BIROU DE ARHITECTURA S.R.L. și nu poate fi folosit, transmis sau reprodus, total sau parțial, fără autorizarea expresă și scrisă a acestuia. Utilizarea sa trebuie să fie conform celei pentru care a fost elaborat. Documentul este valabil numai cu semnăturile și stampilele în original.

Verificator/Expert:.....Semnatura:.....Cerinta:		Referat/Expertiza Nr/ Data	
 MOBIUS DESIGN BIROU DE ARHITECTURA S.R.L. E-MAIL: office@mobiusdesign.ro; PHONE: +40 21 371 5158		BENEFICIARUL INVESTIȚIEI: Administrația Domeniului Public și Dezvoltare Urbană Sector 6 ADRESA: Intrarea Gheorghe Caranda Lt. Av. 9, București	
		DENUMIRE PROIECT: "AMENAJARE PARCARE PUBLICĂ ȘI PARC PENTRU CÂNI, DRUMUL VALEA DOFTANEI" Faza: AMPLASAMENT. nr. cad. 243724, drumul Valea Doftanei, sector 6, municipiul București	
Specificație	Nume	Semnătură	Scara: 1:100
Șef proiect	arh. [redacted]		Data: NOIEMBRIE 2023
Proiectat	arh. [redacted]		TITLU PLANSA: DESFĂȘURATE ÎMPREJMUIRE
Desenat	arh. [redacted]		Proiect nr.: 16 / 2023 S.F. Planșa nr.: A-5

ARHITECTURA MOBIUS
 CATEGORIA DE IMPORTANȚA -"D" REDUSA
 CLASA "IV" DE IMPORTANȚA

Tablou Electric TE
 Grad Protectie IP55
 Rezerva Spatiu 20%
 Montaj Aparent
 intrare / iesire jos /jos

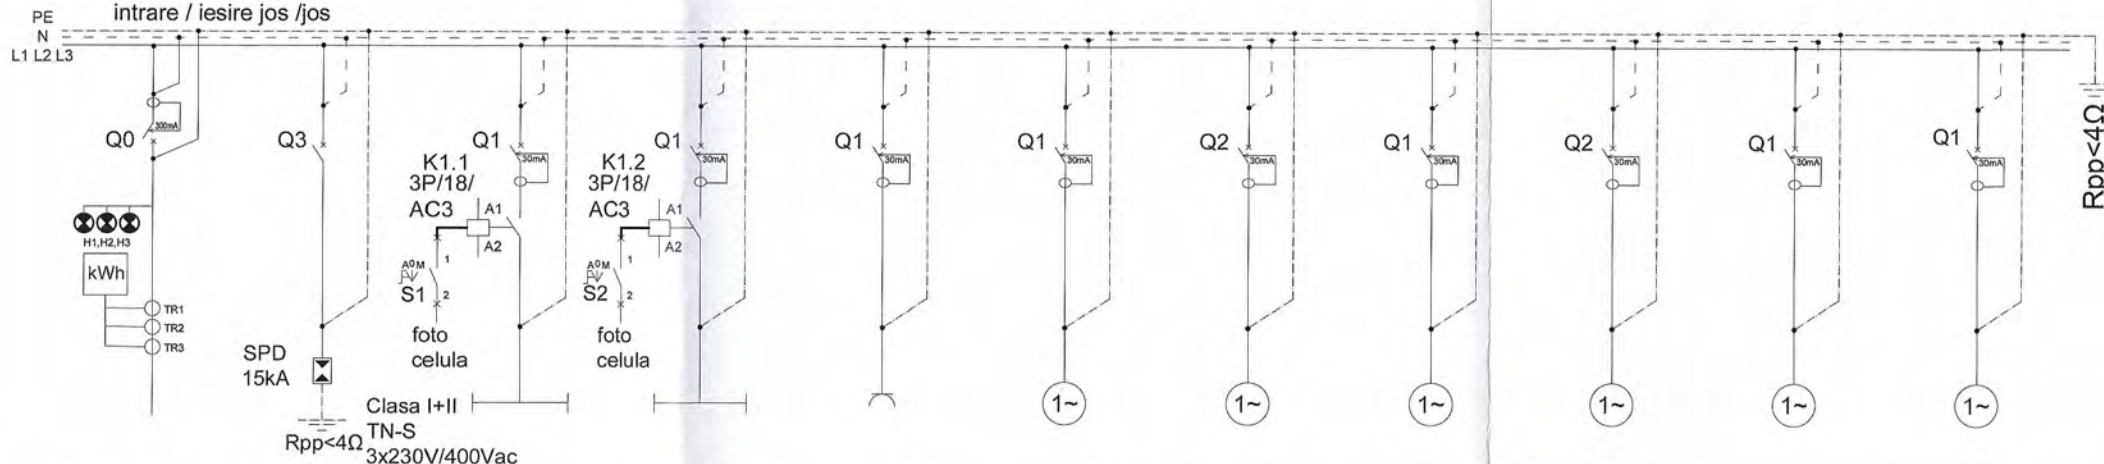

Denumire Circuit	C0	SPD	CL1	CL2	CF1	CF2	CF3	CF4	Cc	R1	R2
Pi / Pa [kW]	6.0/4.2	-	0.4	0.4	2.0	1.5	0.2	0.5	0.1	0.2	0.2
Numar Echipamente	-	-	-	-	-	-	-	-	-	-	-
Ic [A]	7.59	15kA	1.89	1.89	10.87	8.2	1.1	2.72	1.09	1.09	1.09
Conductor [mm²]	CYABYF 5x4	VLPY 1x16	CYABYF 3x2.5	CYABYF 3x2.5	intern	intern	intern	CYABYF 3x2.5	intern		
Protectie	IA 4P/25A/C/300mA	IA 4P/25A/C	IA 2P/16A/C/30mA	IA 2P/16A/C/30mA	IA 2P/16A/C/30mA	IA 2P/16A/C/30mA	IA 2P/16A/C/30mA	IA 2P/16A/C/30mA	IA 2P/6A/C/30mA	IA 2P/16A/C/30mA	IA 2P/16A/C/30mA
Repartie Faza	L1, L2, L3	L1, L2, L3	L1	L2	L1	L2	L3	L1	L3	L1	L3
Destinatie	ALIMENTARE TE	DESCARCATOR DE SUPRATENSUNI	ILUMINAT PARC	ILUMINAT PARCARE	PRIZA DE LUCRU TABLOU	REZISTENTA ELECTRICA TABLOU	VENTILATOR TABLOU	CCTV	CIRCUIT DE COMANDA	REZERVA	REZERVA

LEGENDA:

- separator
- intreruptor automat
- intreruptor automat cu protectie diferential 30mA
- circuit de lumina
- circuit de prize
- circuit de forta

Monitorizare prezenta tensiune pe coloana de alimentare tablou cu 3 lampi montate pe usa si etichetate corespunzator L1, L2, L3

Dispozitiv pentru monitorizare parametrii functionare tablou (Putere, tensiune, frecventa, factor putere, etc) montat pe usa tabloului

SPECIFICATIE TEHNICA TE

NR. CRT.	DENUMIREA ECHIPAMENTULUI
Q0	Intreruptor automat, 4P, In=25A, curba C, cu protectie la suprasarcina, scurtcircuit si protectie diferential de 300mA
Q1	Intreruptor automat, 2P, In=16A/30mA, curba C, cu protectie la suprasarcina, scurtcircuit si protectie diferential de 30mA
Q2	Intreruptor automat, 2P, In=6A/30mA, curba C, cu protectie la suprasarcina, scurtcircuit si protectie diferential de 30mA
Q3	Intreruptor automat, 4P, In=25A, curba C, cu protectie la suprasarcina si scurtcircuit
K1.x	Contacto 18A, 3P, NO, tensiunea bobinei de comanda 230Vca


NOTA:

1. Tabloul electric este pentru montaj pe cadru metalic; IP55. Cota superioara montaj tablou Hsup=1.80m
2. Toate intrarile si iesirile sunt la partea de sus sau pe laterala prin presetupe. Solutia pentru intrari depinde de solutia aleasa de executant. Indiferent de solutie, toate intrarile sunt protejate de presetupe;
3. Tabloul se va livra in santier cu schemele electrice atasate, schemele electrice vor reflecta situatia executata.
4. Toate firele interioare se vor tila la ambele capete, iar numerotarea se va trece in schemele tabloului;
5. Toate plecarile din tablou se vor eticheta conform planului si schemei monofilare;
6. Prezentul plan se citește impreuna cu toate schemele si planurile ce sunt continute in proiectul specialiatia de instalatii electrice, cat si cu partea scrisa aferenta, cu planurile de arhitectura
7. La livrare tabloul electric se va livra cu toate testele si incercarile necesare conform legislatiei in vigoare in Romania la data livrării catre client;
8. Punerea sub tensiune se va realiza numai dupa ce toate circuitele electrice au fost masurate in vederea stabilirii valorii rezistentei de izolatie.
9. Tabloul electric va fi conectat printr-o eclisa de legatura la priza de pamant locala alcatuita din electrod din otel zincat OL-Zn, profil cruce 50x50x3mm, l=1.5m, Rpp<4Ω





© Acest document este proprietatea intelectuală a MOBIUS DESIGN BIROU DE ARHITECTURA S.R.L. și nu poate fi folosit, transmis sau reprodus, total sau parțial, fără autorizarea expresă și scrisă a acesteia. Utilizarea sa trebuie să fie conform celei pentru care a fost elaborat. Documentul este valabil numai cu semnăturile și stampilele în original.

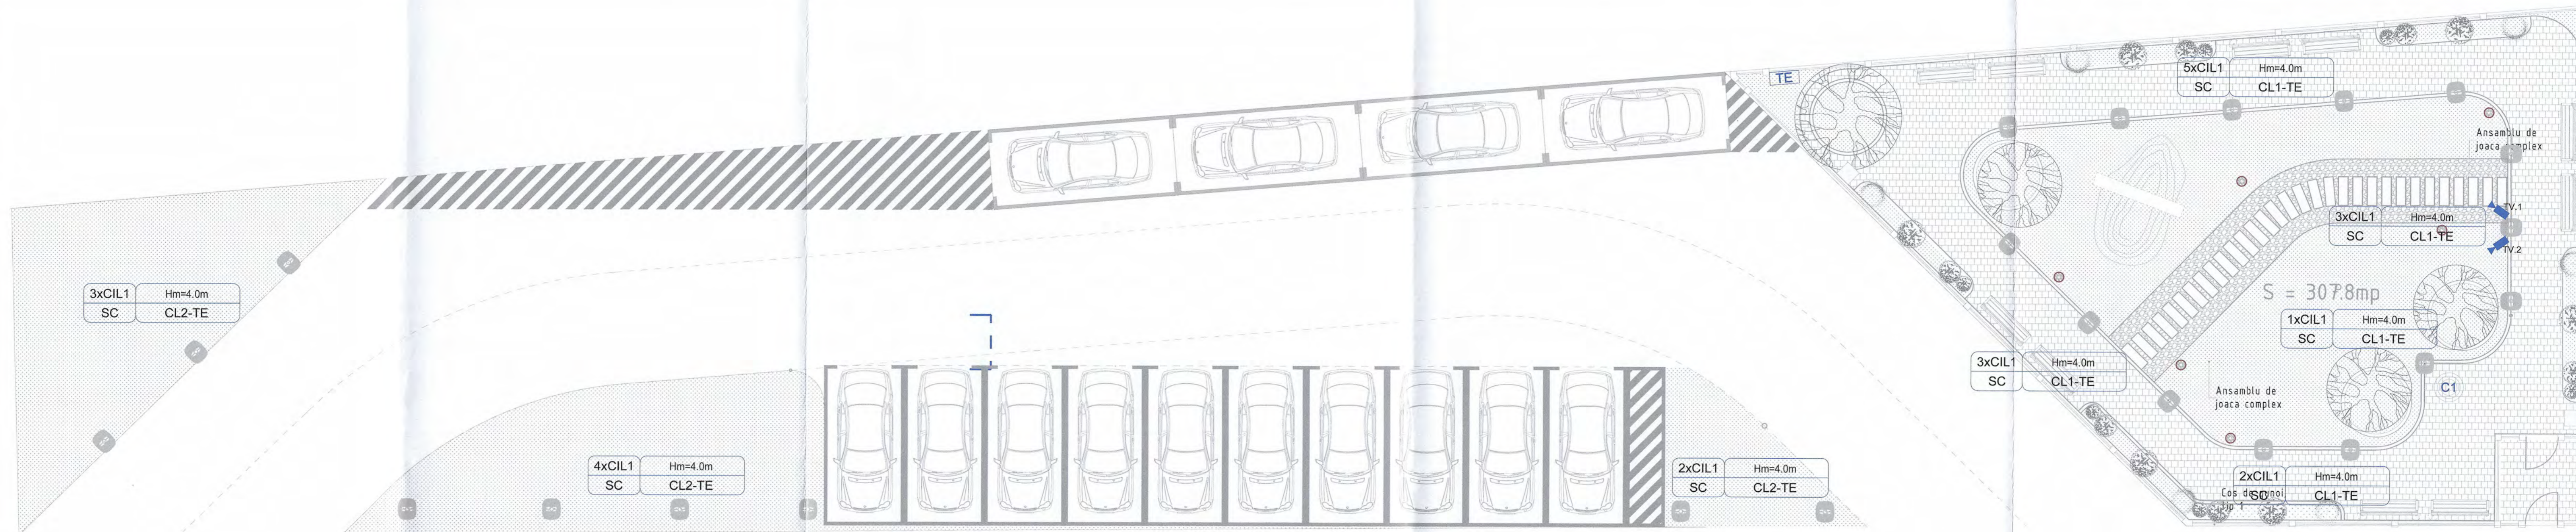Verificator/Expert:.....Semnatura:.....Cerinta:	Referat/Expertiza Nr/ Data
 MOBIUS DESIGN BIROU DE ARHITECTURA S.R.L. E-MAIL: office@mobiusedesign.ro; PHONE: +40 21 371 5158	BENEFICIARUL INVESTITIEI: Administratia Domeniului Public și Dezvoltare Urbană Sector 6 ADRESA: Intrarea Gheorghe Caranda Lt. Av. 9, București
	DENUMIRE PROIECT: "AMENAJARE PARCARE PUBLICĂ ȘI PARC PENTRU CĂINI, DRUMUL VALEA DOFTANEI, SECTOR 6, MUNICIPIUL BUCUREȘTI" AMPLASAMENT: nr. cad. 243724, drumul Valea Doftanei, sector 6, municipiul București TITLU PLANSA: INSTALATII ELECTRICE SCHEMA MONOFILARA TE
Specificatie Nume Sef proiect arh. Proiectat Ing. Desenat Ing.	Semnatura Scara: Data: NOIEMBRIE 2023





LEGENDA

<p>CIL1</p> 	<p>Corp de iluminat cu sursa LED, cu montaj pe stalp</p> <ul style="list-style-type: none"> - Putere = 27W - Tensiune de alimentare = 230V - Flux luminos = 2500 lm - Temperatura = 3000 K
<p>TV.1</p> 	<p>Camera bullet de exterior, 1/2.8" 8MP CMOS progresiv, lentila 2.8mm, IR 30m, IP 67, IK 10, POE, P=3.5W</p>


- NOTE:
1. Comanda iluminatului se va realiza atat prin programator orar si senzor crepuscular.
 2. Comanda de la distanta se va realiza prin telegestiune.
 3. Prezenta planşa se consulta impreuna cu toate celelalte planşe si cu partea scrisa din prezenta documentatie, impreuna cu tema de executie a beneficiarului.
 4. Se va respecta tehnologia de montaj specifica fiecarui material si echipament, precum si indicatiile producatorului.

5. Toate cablurile vor accede la nivelul corpurilor de iluminat, dozelor, echipamentelor prin intermediul presetupelor. Nu sunt acceptate alte metode de conexiuni.
6. Toate traseele electrice exterioare se vor monta in tuburi de protectie gofrate montate la o adancime de minim 40cm. Pozarea cablurilor in sant se va realiza pe un pat de nisip avand grosime minima de 20cm. Acoperirea cablurilor se va realiza in prima instanta cu un strat de nisip de 20cm peste care se va aseză folia avertizoare. In cazul in care este necesara montarea mai multor straturi de trasee electrice in cadrul aceluiasi sant, intre traseele electrice (intre tuburile de protectie) se va realiza un pat de nisip cu grosime minima de 15 cm.





© Acest document este proprietatea intelectuală a MOBIUS DESIGN BIROU DE ARHITECTURA S.R.L. și nu poate fi folosit, transmis sau reprodus, total sau parțial, fără autorizația expresă și scrisă a acesteia. Utilizarea sa trebuie să fie conform celei pentru care a fost elaborat. Documentul este valabil numai cu semnăturile și stampilele în original.

Verificator/Expert: Semnatura: Cerinta: Referat/Expertiza Nr / Data

 <p>MOBIUS DESIGN BIROU DE ARHITECTURA S.R.L. E-MAIL: office@mobiusdesign.ro; PHONE: +40 21 371 5158</p>		<p>BENEFICIARUL INVESTITIEI: Administrația Domeniului Public și Dezvoltare Urbană Sector 6 ADRESA: Intrarea Gheorghe Caranda Lt. Av. 9, București</p>
<p>DENUMIRE PROIECT: "AMENAJARE PARCARE PUBLICĂ ȘI PARC PENTRU CĂINI, DRUMUL VALEA DOFTANEI, SECTOR 6, MUNICIPIUL BUCUREȘTI"</p>	<p>Proiect nr.: 16 / 2023</p>	
<p>AMPLASAMENT: nr. cad. 24-3724, drumul Valea Doftanei, sector 6, municipiul București</p>	<p>Faza: S.F.</p>	
<p>TITLU PLANȘA: INSTALATIILE ELECTRICE ILUMINAT EXTERIOR</p>	<p>Planșa nr.: IE410-000</p>	

Specificatie	Nume	Semnatura	Scara:
Sef proiect	arh. A	[Redacted]	1:100
Proiectat	Ing. C	[Redacted]	Data: NOIEMBRIE 2023
Desenat	Ing. C	[Redacted]	


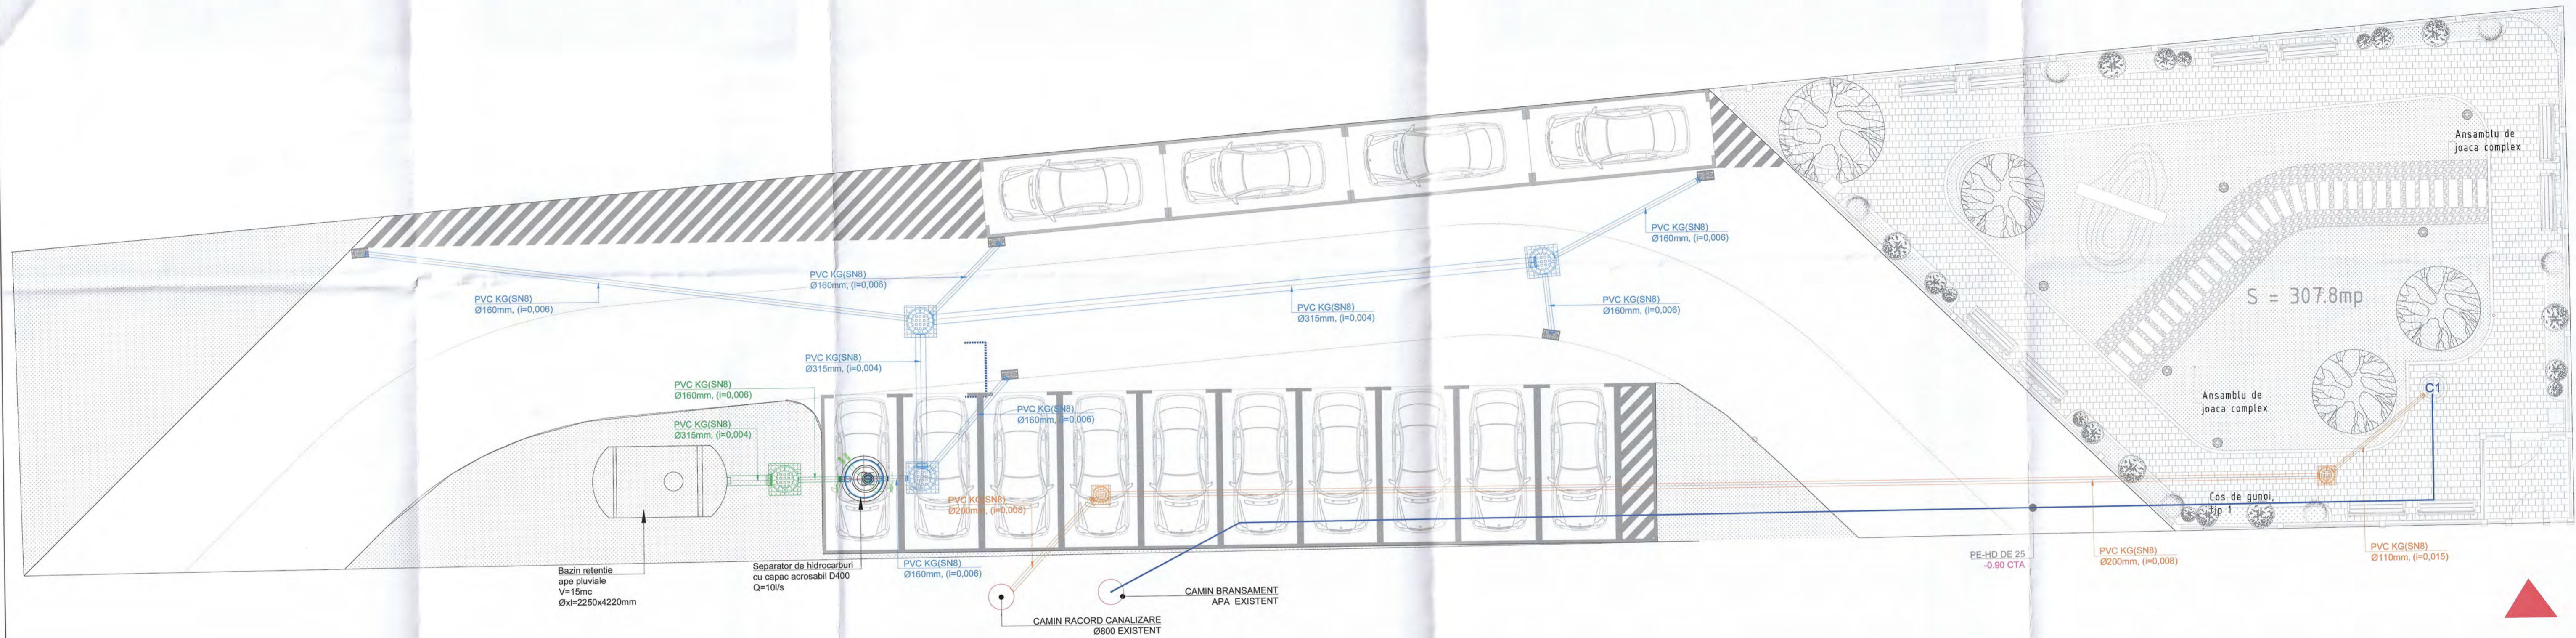


NOTE :

- S-a considerat cota ±0.00 cota drumului ca si cota de referinta peste tot si pot aparea variatii de ordinul +/- 10cm.

NOTE :

- Pentru toate articolele, ofertantul va include toate materialele necesare, transportul, montajul, uzinarea, punerea in opera si functiune (inclusiv toate materialele si piesele secundare necesare punerii in opera), compactarea, testarea / probele, agrementarea (daca este cazul), protectia corespunzatoare anti-coroziva si garantia de produs.
- Orice modificare a temei fata de cea disponibila in momentul elaborarii documentatiei, poate conduce la modificarea dimensiunilor elementelor componente ale cladirilor si a consumurilor de materiale.
- Materiale si echipamentele se vor consulta impreuna cu specificatiile beneficiarului si proiectului pus la dispozitie (atat piesele scrise cat si cele desenate). Orice element descris sau desenat in documentatie (parte scrisa sau desenate) care lipseste din lista de cantitati, trebuie sa fie trecut la sfarsitul listei de ofertant si cota corespunzator.
- Evaluarea cantitatilor de materiale nu includ pierderile tehnologice. Acestea vor fi apreciate de catre ofertant si vor fi incluse in preturile unitare la articolele corespunzatoare.
- Ofertantul va tine cont in oferta si de situatiile de executie si conditiile meteo din amplasament, aferente perioadei de executie respective. Costurile vor fi estimate in consecinta.
- Ofertantul are obligatia de a verifica toate cantitatile corespunzatoare articolelor si de a semnala orice neconcordanza clientului si proiectantului.
- Ofertantul are obligatia sa includa si etansarea golurilor pentru traseele de instalatii ce strapung elemente rezistente la foc (plansee, pereti).
- Ofertantul va bugeta in pretul conductelor si eventualele strapungeri necesare in peretii de beton / caramida / gips carton cu dimensiunea respectiva.
- Construcatorul are obligatia ca pe perioada licitatiei sa verifice situatia proiectata/propusa cu situatia reala din teren, sa-si asume in cadrul ofertei finale absolut toate schimbarile modificarile si completarile necesare, astfel incat la receptia lucrarilor documentatia design and built (proiectare si executie) elaborata de catre constructor prin forte proprii sau subcontractanti sa fie in conformitate cu normele de avizare/autorizare ps valabile la data efectuarii receptiei.

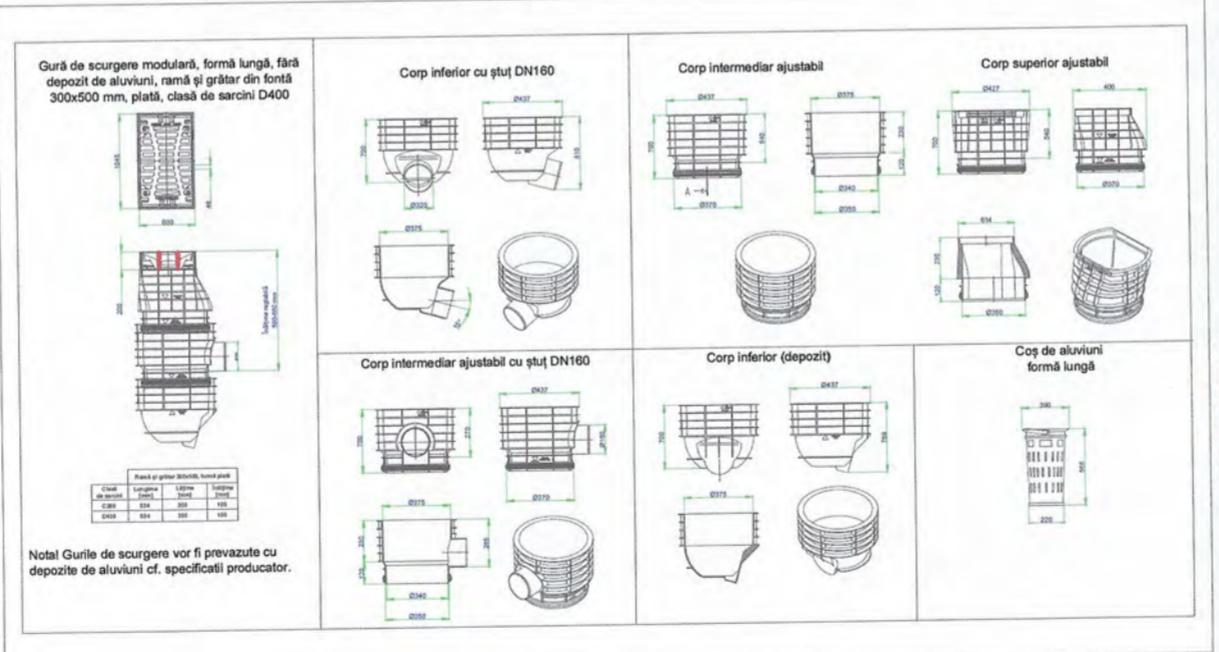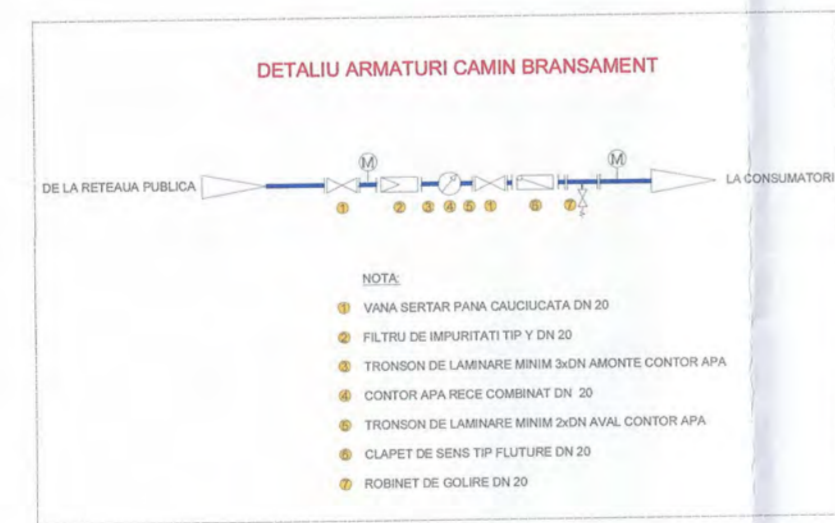

NOTA:

- La executia instalatiilor sanitare se vor respecta prevederile normativului I9/ 2022 si a tururilor standardelor conexe.
- La montajul echipamentelor se vor respecta instructiunile producatorului.
- In timpul executiei, toate conductele de scurgere se vor proteja cu capace de protectie.
- Nu se admite folosirea ingropata a ramificatiilor duble pe orizontala.
- Pentru evitarea schimbarilor bruste de directie, curbale la 90° se vor realiza din 2 coturi la 45°.
- Se vor respecta pantele normate aferente conductelor de scurgere.
- La realizarea lucrarilor, executantul are obligatia de a verifica cotele proiectate ale conductelor de canalizare. Pentru traseele de canalizare, cotele de racordare a conductelor sunt raportate la generatoarea inferioara a tevii. pentru pante se admit abateri limita de ±10%, iar pentru cote ±50mm.
- Inainte de efectuarea umpluturilor, se vor verifica cotele realizate, pantele si aliniamentele.
- Traseele de canalizare se executa coordonat cu celelalte retele de instalatii din incinta.

LEGENDA:

- Conducta canalizare menajera, din PVC KG(SN8)
- Conducta canalizare apa incarcata cu hidrocarburi, din PVC KG(SN8)
- Conducta canalizare apa conventional curata, din PVC KG(SN8)
- Camin pentru canalizare menajera, capac carosabil B125, corp din polietilena/beton, Diametru Ø600mm ;
- Camin pentru apa pluviala curata, capac carosabil B125, corp din polietilena/beton, Diametru Ø1000mm ;
- Camin pentru apa pluviala incarcata cu hidrocarburi, capac carosabil D400, corp din polietilena/beton, Diametru Ø1000mm ;;
- Gura de scurgere stradala din fonta cu corp inferior modular, ajustabil, din polipropilena D400;

PVC-KG(SN8) = teava scurgere din PVC, mufata cu garnitura (interior);


© Acest document este proprietatea intelectuală a MOBİUS DESIGN BIROU DE ARHITECTURA S.R.L. și nu poate fi copiat, reprodus sau reprodus, total sau parțial, fără autorizarea expresă și scrisă a acesteia. Utilizarea sa trebuie să fie conform celei pentru care a fost elaborat. Documentul este valid numai cu semnăturile și stampele în original.

Verificator/Expert:.....Semnatura:.....Cerinta:.....Referat/Expertiza Nr...../ Data.....

<p>MOBİUS DESIGN BIROU DE ARHITECTURA S.R.L. E-MAIL: office@mobiusdesign.ro, PHONE: +40 21 371 5158</p>		<p>BENEFICIARUL INVESTITIEI: Administrația Domeniului Public și Dezvoltare Urbană Sector 6 ADRESA: Intrarea Gheorghe Caranda Lt. Av. 9, București</p>
<p>Specificatie</p> <p>Seif proiect arh.</p> <p>Proiectat Ing.</p> <p>Desenat Ing.</p>	<p>Scara: 1:100</p> <p>Data: NOIEMBRIE 2023</p>	<p>DENUMIRE PROIECT: "APENAJARE PARCARE PUBLICĂ ȘI PARC PENTRU CĂMINUL DRUMUL VALEA DOFFANEI, SECTOR 6, MUNICIPIUL BUCUREȘTI"</p> <p>AMPLASAMENT: nr. cad. 243724, drumul Valea Doffanei, sector 6, municipiul București</p> <p>TITLU PLANSĂ: INSTALATII SANITARE ALIMENTARE CU APA SI CANALIZARE</p>
<p>Proiect nr.: 16 / 2023</p> <p>Faza: S.F.</p> <p>Planșa nr.: IS210-000</p>		<p>MOBİUS DESIGN BIROU DE ARHITECTURA S.R.L.</p>

PROFIL LONGITUDINAL

Scara 1:1000 / 1:100

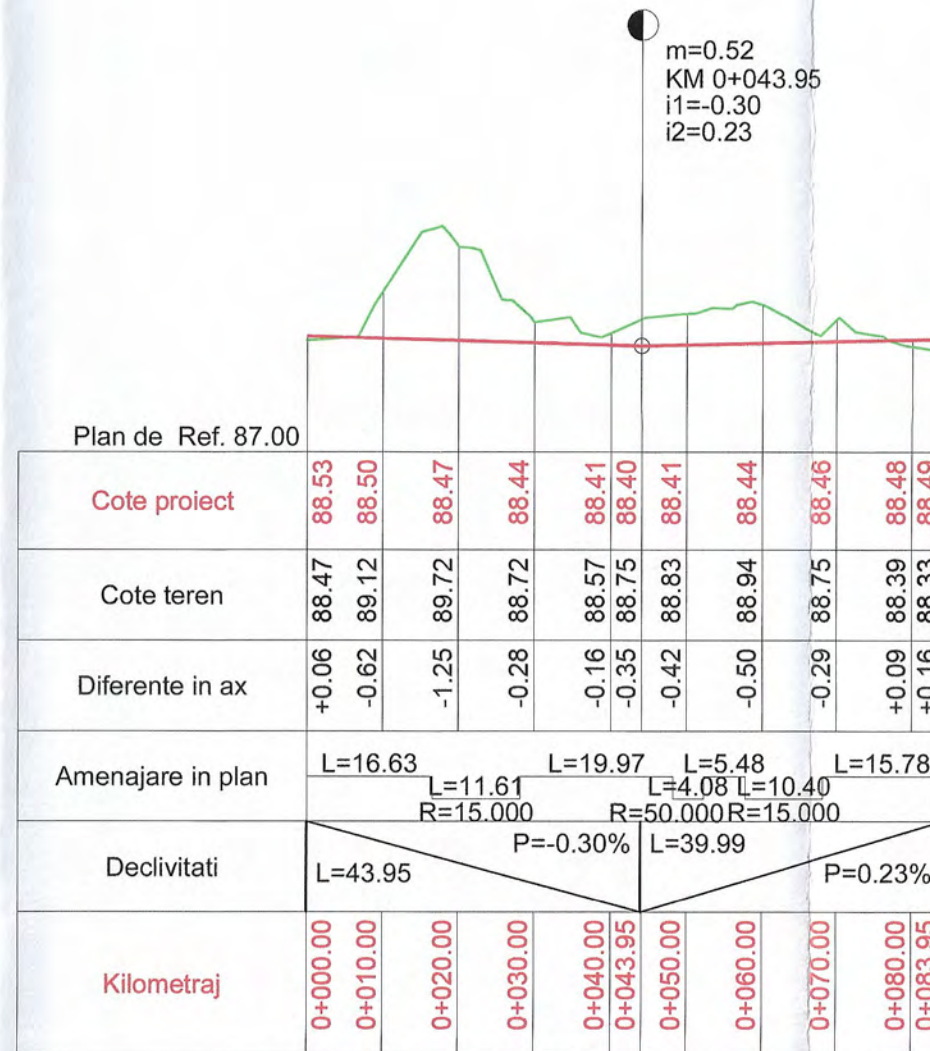


Ax alveola Km 0.000 - 83.949 Scara: 1:1000/100



© Acest document este proprietatea intelectuală a MOBIUS DESIGN BIROU DE ARHITECTURA S.R.L. și nu poate fi folosit, transmis sau reprodus, total sau parțial, fără autorizarea expresă și scrisă a acesteia. Utilizarea sa trebuie să fie conform celei pentru care a fost elaborat. Documentul este valabil numai cu semnăturile și stampilele în original.


Verificator/Expert:.....Semnatura:.....Cerinta:		Referat/Expertiza Nr/ Data	
 M D B A MOBIUS DESIGN BIROU DE ARHITECTURA E-MAIL: office@mobiusedesign.ro; PHONE: +40 21 371 5158		BENEFICIARUL INVESTITIEI: Administrația Domeniului Public și Dezvoltare Urbană Sector 6 ADRESA: Intrarea Gheorghe Caranda Lt. Av. 9, București	
		DENUMIRE PROIECT: "AMENAJARE PARCARE PUBLICĂ ȘI PARC PENTRU CĂINI, DRUMUL VALEA DOFTANEI" AMPLASAMENT: nr. cad. 243724, drumul Valea Doftanei, sector 6, municipiul București	
Specificatie	Nume	Semnatura	Scara:
			1:1000
Șef proiect	arh.		1:100
Proiectat	ing.		Data:
Desenat	ing.		NOIEMBRIE 2023
		TITLU PLANSA:	
		PROFIL LONGITUDINAL - PARCARE PUBLICA VALEA DOFTANEI	
		Proiect nr.:	
		16 / 2023	
		Faza:	
		S.F.	
		Planșa nr.:	
		PL - 001	

PROFIL TRANSVERSAL TIP I
SCARA 1:50

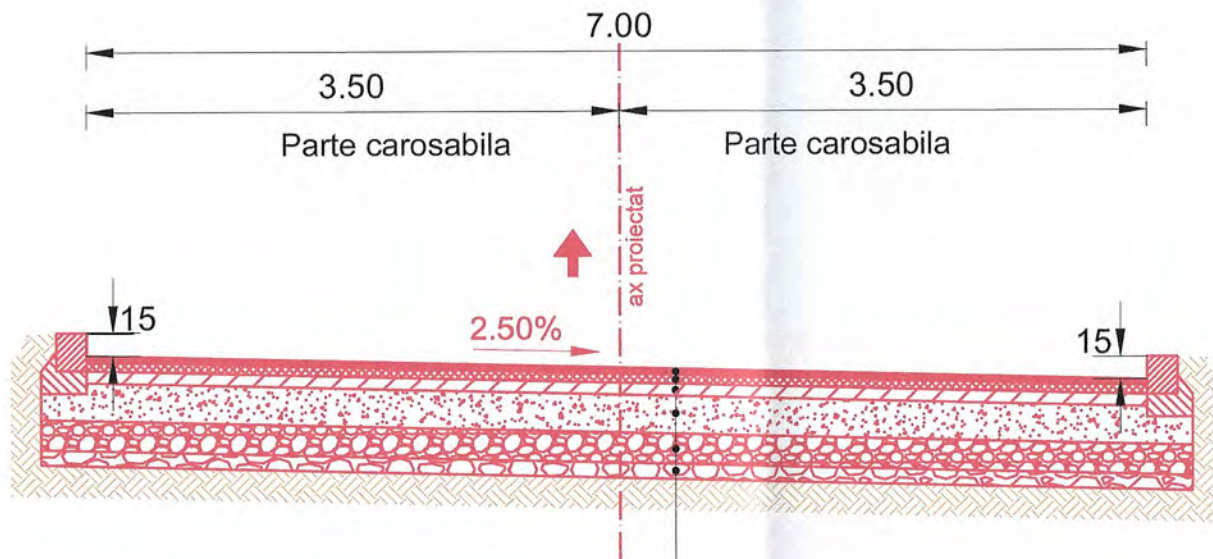


SISTEM RUTIER NOU

- 4 cm - strat de uzura din BA 16 rul 50/70
- 6 cm - strat de legatura din BAD 22.4 leg 50/70
- 8 cm - strat de baza din AB 31.5 baza 50/70
- 25 cm - fundatie superioara din piatra sparta
- 20 cm - fundatie inferioara din balast
- 10 cm - strat de forma din balast

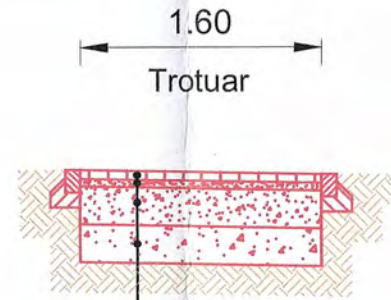

SISTEM RUTIER TROTUAR

- pavele din beton
- 5 cm - nisip
- 25 cm - piatra sparta 0-18
- 25 cm - piatra sparta 32-64

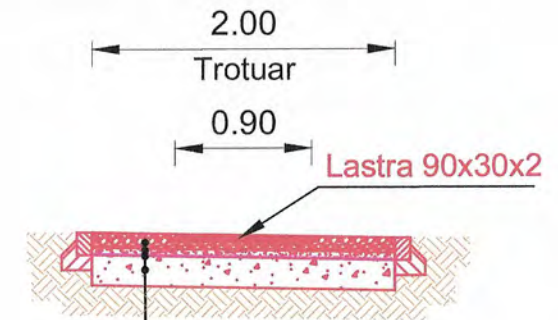


SISTEM RUTIER TROTUAR


- 10 cm - pietris decorativ 15-25
- 5 cm - nisip
- geotextil
- 25 cm - piatra sparta 0-18

CERINTE PENTRU ASIGURAREA DURABILITATII ELEMENTELOR PREFABRICATE DIN BETON CONFORM NE-013-2002 SAU A LUCRARILOR DIN BETON CONFORM NE-012-1999:		
ELEMENT PREFABRICAT SAU LUCRARE DIN BETON	BORDURI	FUNDATIE BORDURI
CLASA DE REZISTENTA A BETONULUI	C 30/37	C 16/20
CLASA DE EXPUNERE	XF2	XC2
TIPUL CIMENTULUI	II/A-S42,5; I42,5; SRI42,5; HI42,5	II/B; II/A; III/A IV/A; V/A }32,5
GRADUL DE IMPERMEABILITATE(min)	P8 ¹⁰	—
GRADUL DE GELIVITATE(min)	P100	—

DETALIU BORDURA 20X25cm
SC. 1:20

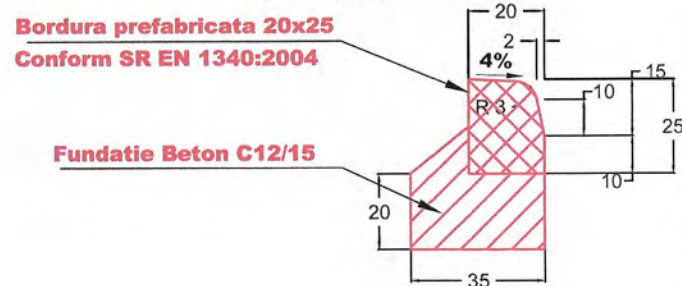

DETALIU BORDURA 10X15cm
SC. 1:20

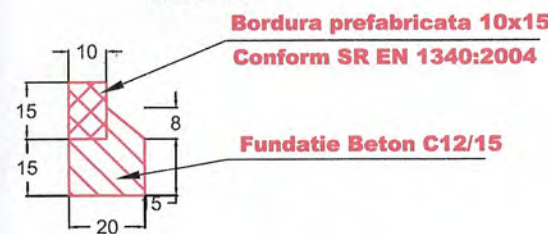


© Acest document este proprietatea intelectuală a MOBIUS DESIGN BIROU DE ARHITECTURA S.R.L. și nu poate fi folosit, transmis sau reprodus, total sau parțial, fără autorizarea expresă și scrisă a acesteia. Utilizarea sa trebuie să fie conform celei pentru care a fost elaborat. Documentul este valabil numai cu semnăturile și stampilele în original.

Verificator/Expert:.....Semnatura:.....Cerinta:		Referat/Expertiza Nr/ Data	
 M D B A E-MAIL: office@mobiusedesign.ro; PHONE: +40 21 371 5158		BENEFICIARUL INVESTITIEI: Administrația Domeniului Public și Dezvoltare Urbană Sector 6 ADRESA: Intrarea Gheorghe Caranda Lt. Av. 9, București	
		DENUMIRE PROIECT: "AMENAJARE PARCARE PUBLICĂ ȘI PARC PENTRU CÂINI, DRUMUL VALEA DOFTANEI" AMPLASAMENT: nr. cad. 243724, drumul Valea Doftanei, sector 6, municipiul București	
Specificație	Nume	Semnătură	Scara:
Șef proiect	arh. A		1:20/1:50
Proiectat	ing. R		Data:
Desenat	ing. R		NOIEMBRIE 2023
		TITLU PLANSA:	
		PROFIL TRANSVERSAL TIP I	
		Proiect nr.:	16 / 2023
		Faza:	S.F.
		Planșa nr.:	PTT - 001

PROFIL TRANSVERSAL TIP II

SCARA 1:50

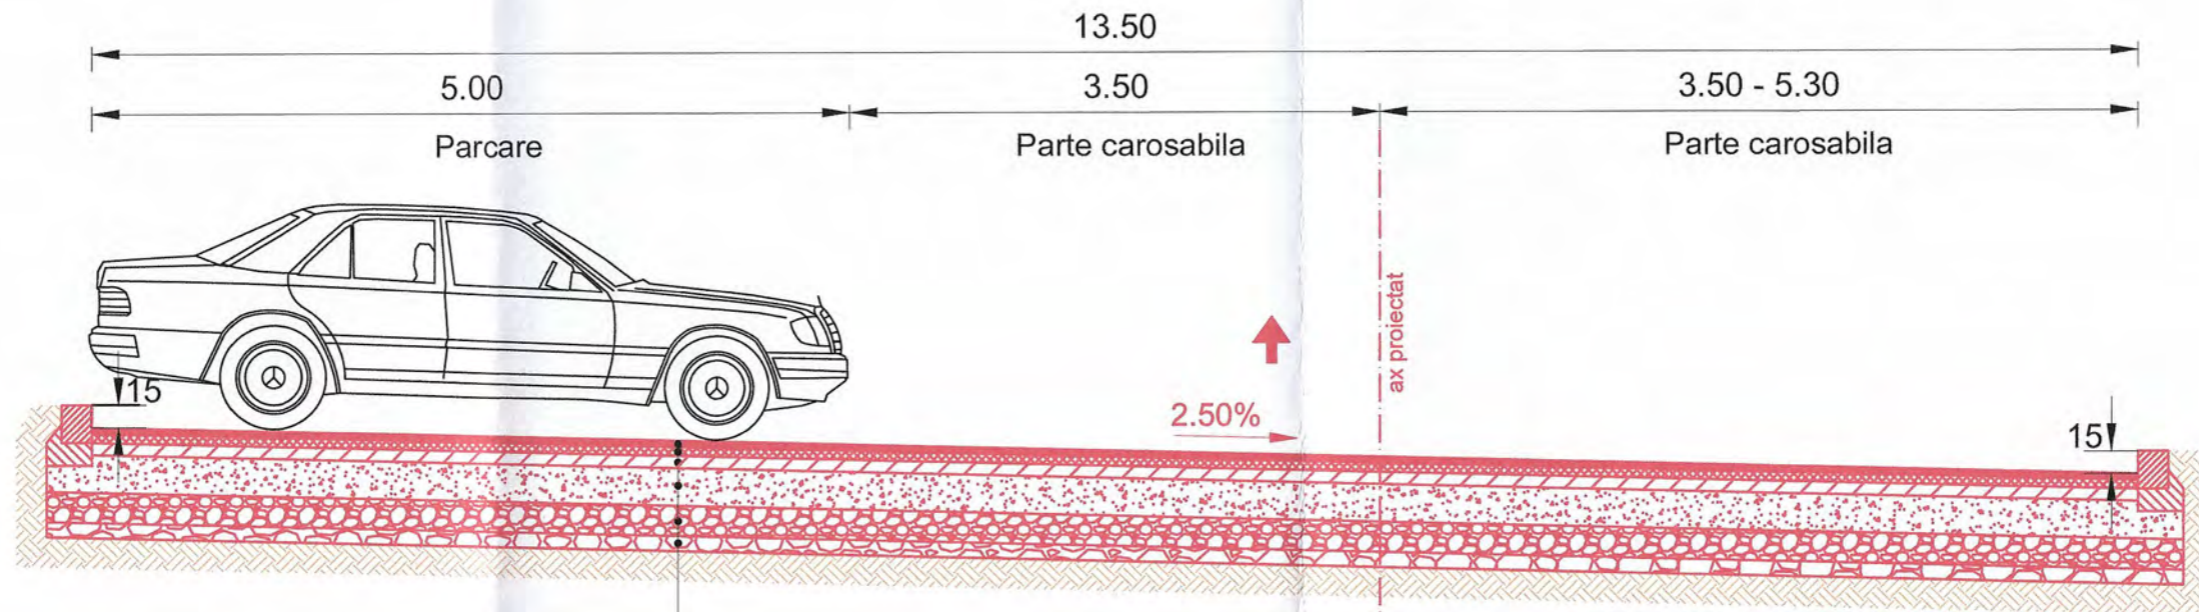


SISTEM RUTIER NOU

- 4 cm - strat de uzura din BA 16 rul 50/70
- 6 cm - strat de legatura din BAD 22.4 leg 50/70
- 8 cm - strat de baza din AB 31.5 baza 50/70
- 25 cm - fundatie superioara din piatra sparta
- 20 cm - fundatie inferioara din balast
- 10 cm - strat de forma din balast

CERINTE PENTRU ASIGURAREA DURABILITATII ELEMENTELOR PREFABRICATE DIN BETON CONFORM NE-013-2002 SAU A LUCRARILOR DIN BETON CONFORM NE-012-1999:		
ELEMENT PREFABRICAT SAU LUCRARE DIN BETON	BORDURI	FUNDATIE BORDURI
CLASA DE REZISTENTA A BETONULUI	C 30/37	C 16/20
CLASA DE EXPUNERE	XF2	XC2
TIPUL CIMENTULUI	II/A-S42,5; I42,5; SRI42,5; HI42,5	II/B; II/A; III/A IV/A; V/A } 32,5
GRADUL DE IMPERMEABILITATE(min)	P8 ¹⁰	—
GRADUL DE GELIVITATE(min)	G100	—


DETALIU BORDURA 20X25cm

SC. 1:20

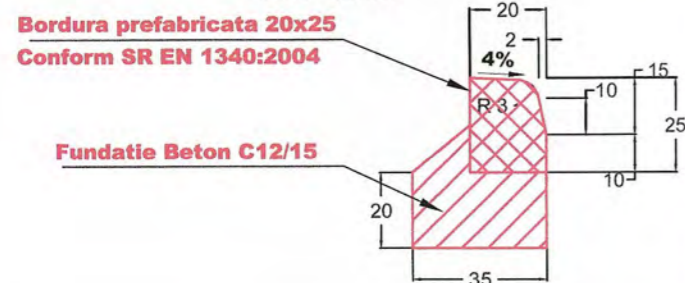

DETALIU BORDURA 10X15cm


SC. 1:20

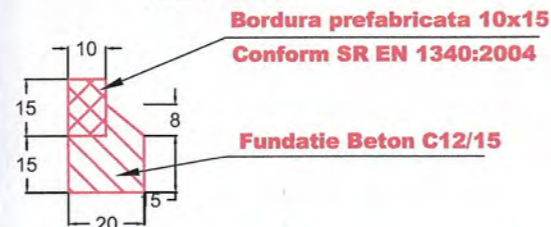

© Acest document este proprietatea intelectuală a MOBIUS DESIGN BIROU DE ARHITECTURA S.R.L. și nu poate fi folosit, transmis sau reprodus, total sau parțial, fără autorizarea expresă și scrisă a acesteia. Utilizarea sa trebuie să fie conform celei pentru care a fost elaborat. Documentul este valabil numai cu semnăturile și ștampilele în original.

Verificator/Expert:.....Semnatura:.....Cerinta:		Referat/Expertiza Nr/ Data	
MOBIUS DESIGN BIROU DE ARHITECTURA S.R.L. E-MAIL: office@mobiusedesign.ro; PHONE: +40 21 371 5158		BENEFICIARUL INVESTITIEI: Administrația Domeniului Public și Dezvoltare Urbană Sector 6 ADRESA: Intrarea Gheorghe Caranda Lt. Av. 9, București	
Specificație	Nume	Semnătură	Scara:
Șef proiect	arh. A		1:20 / 1:50
Proiectat	ing. R		Data:
Desenat	ing. R		NOIEMBRIE 2023
DENUMIRE PROIECT:		Proiect nr.:	
"AMENAJARE PARCARE PUBLICĂ ȘI PARC PENTRU CĂINI, DRUMUL VALEA DOFTANEI"		16 / 2023	
AMPLASAMENT:		Faza:	
nr. cad. 243724, drumul Valea Doftanei, sector 6, municipiul București		S.F.	
TITLU PLANSA:		Planșa nr.:	
PROFIL TRANSVERSAL TIP II		PTT - 002	

PLAN DE SEMNALIZARE SI MARCAJ
SCARA 1:200


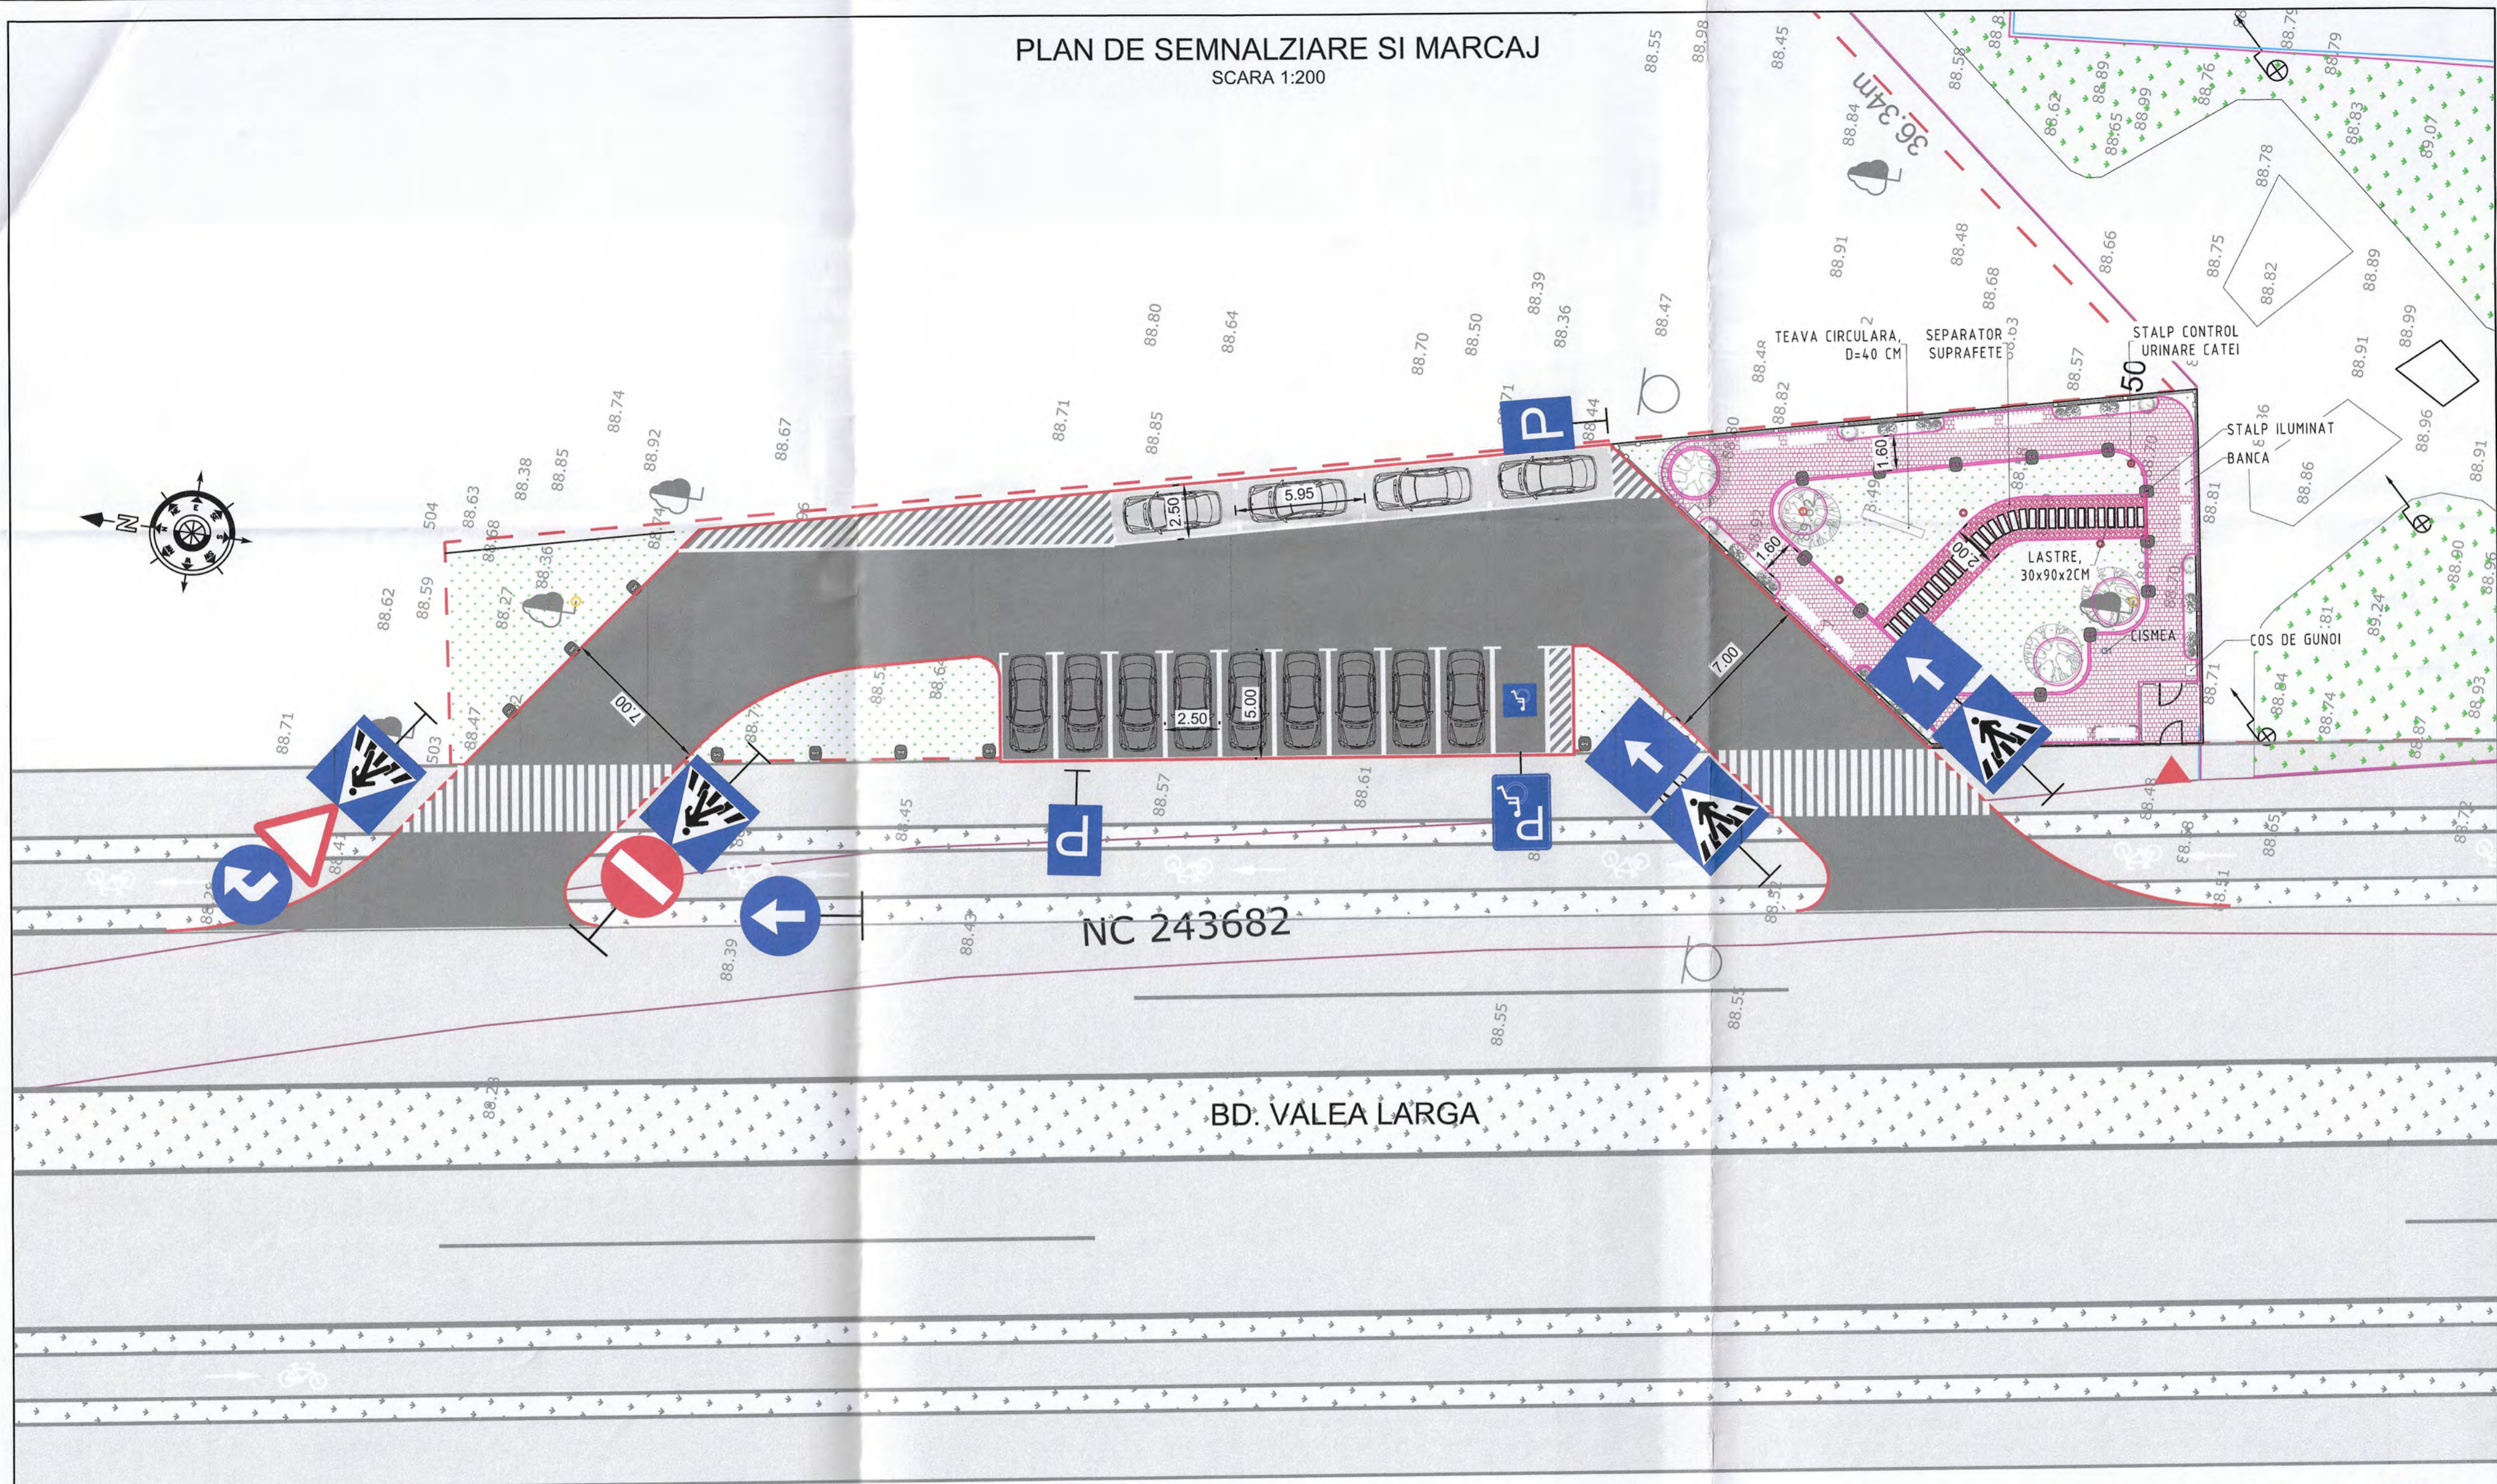


Legenda

- ax proiectat
- bordura 20x25
- bordura 10x15
- carosabil
- trotuar
- spatiu verde

© Acest document este proprietatea intelectuală a MOBIUS DESIGN BIROU DE ARHITECTURA S.R.L. și nu poate fi folosit, transmis sau reprodus, în orice formă, fără autorizația expresă și scrisă a acestuia. Utilizarea sa trebuie să fie conform celei pentru care a fost elaborat. Documentul este valabil numai cu semnăturile și stampile în original.

Verificator/Expert:		Semnatura:		Cerinta:		Referat/Expertiza Nr. / Data	
 M D B A BIROU DE ARHITECTURA S.R.L. E-MAIL: office@mobiustdesign.ro; PHONE: +40 21 371 5158		BENEFICIARUL INVESTITIEI: Administrația Domeniului Public și Dezvoltare Urbană DE ARHITECTURA S.R.L. Sector 6 ADRESA: Intrarea Gheorghe Caranda Lt. Av. 9, București		DENUMIRE PROIECT: "AMENAJARE PARCARE PUBLICĂ ȘI PARC PENTRU CĂINI, DRUMUL VALEA DOFTANEI" AMPLASAMENT: nr. cad. 243724, drumul Valea Doftanei, sector 6, municipiul București.		Proiect nr.: 16 / 2023 Faza: S.F. Planșa nr.: PSM - 001	
Specificatie	Nume	Semnatura	Scara:				
Sef proiect	arh. A		1:200				
Proiectat	ing. F		Data:	NOIEMBRIE 2023			
Desenat	ing. F		TITLU PLANȘA:		PLAN DE SEMNALIZARE SI MARCAJ - PARCARE PUBLICA VALEA DOFTANEI		

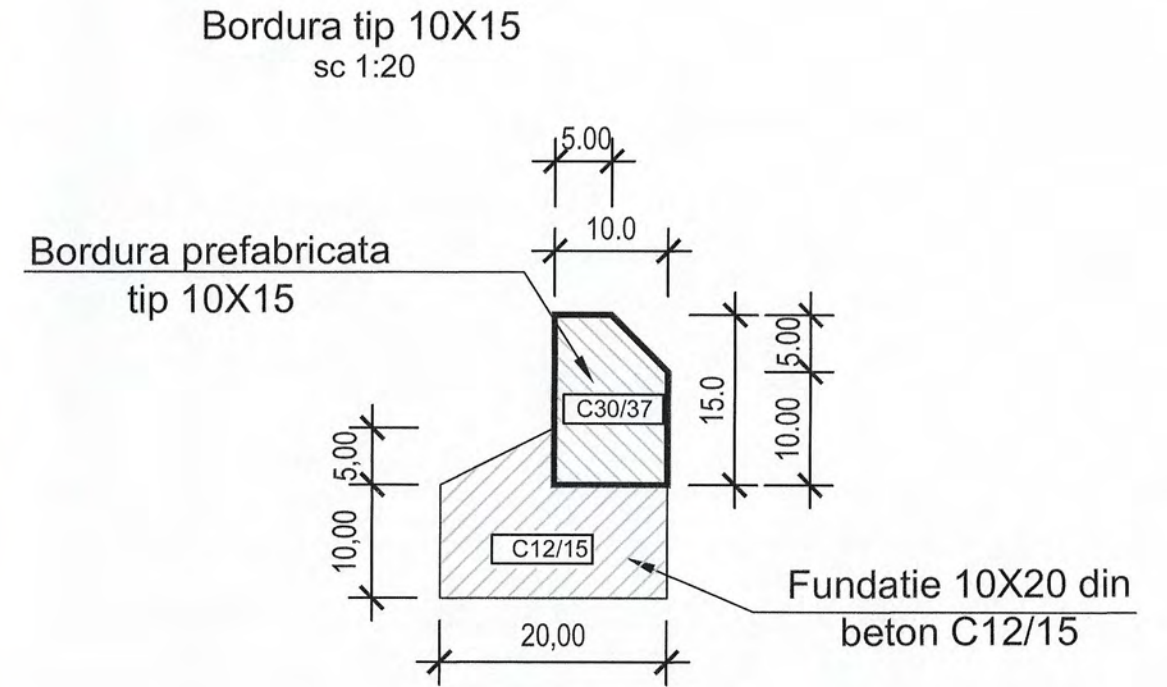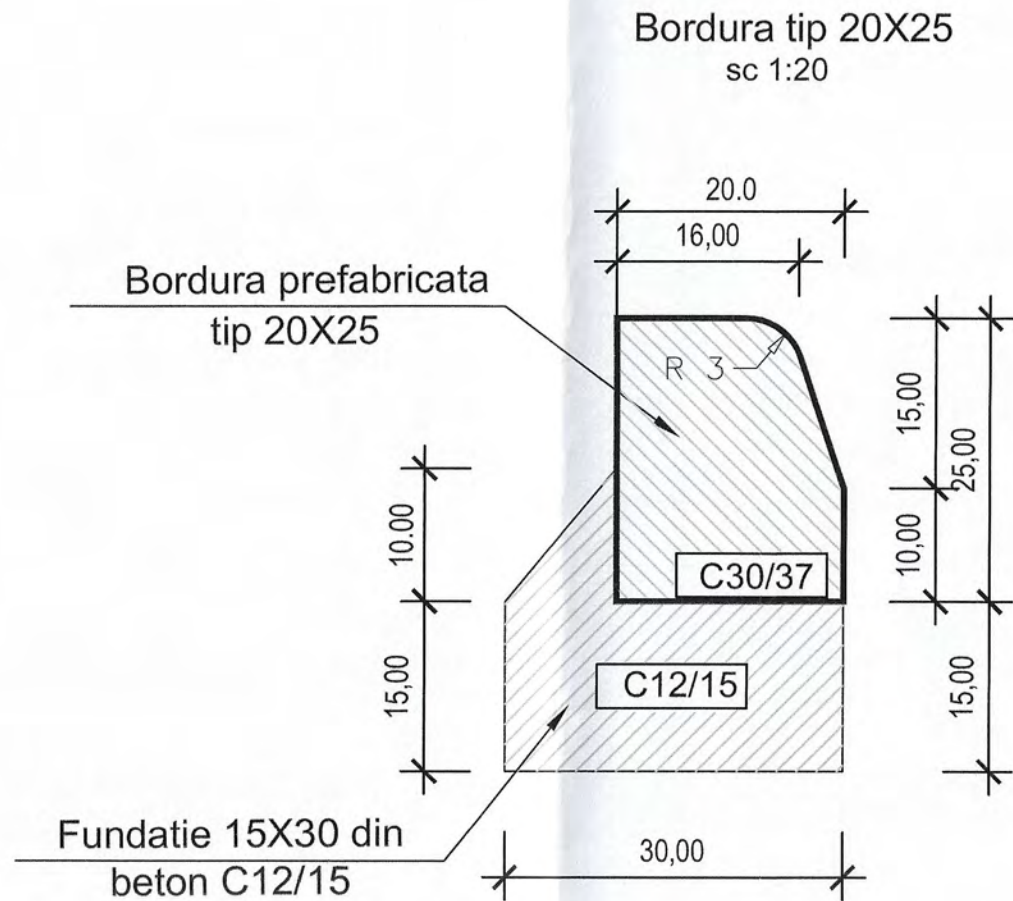

Beton	C12/15	C30/37
Clasa de expunere	XF1	XF4
Grad de impermeabilitate	-	P8
Grad de gelivitate	-	G100
Tip de ciment	II/B, II/A, III/A, IV/A, V/A	II / A-M (S-LL) 42.5R II/A-S 32.5R
Raport a/c max.	-	0.45




© Acest document este proprietatea intelectuală a MOBIUS DESIGN BIROU DE ARHITECTURA S.R.L. și nu poate fi folosit, transmis sau reprodus, total sau parțial, fără autorizarea expresă și scrisă a acesteia. Utilizarea sa trebuie să fie conform celei pentru care a fost elaborat. Documentul este valabil numai cu semnăturile și stampilele în original.


Verificator/Expert:.....Semnatura:.....Cerinta:		Referat/Expertiza Nr/ Data	
 <p>MOBIUS DESIGN BIROU DE ARHITECTURA S.R.L. E-MAIL: office@mobiusedesign.ro; PHONE: +40 21 371 5158</p>		BENEFICIARUL INVESTITIEI: Administrația Domeniului Public și Dezvoltare Urbană Sector 6 ADRESA: Intrarea Gheorghe Caranda Lt. Av. 9, București	
		DENUMIRE PROIECT: "AMENAJARE PARCARE PUBLICĂ ȘI PARC PENTRU CĂINI, DRUMUL VALEA DOFTANEI" AMPLASAMENT: nr. cad. 243724, drumul Valea Doftanei, sector 6, municipiul București	
Specificatie	Nume	Semnatura	Scara:
Șef proiect	arh.		1:20
Proiectat	ing.		Data:
Desenat	ing.		NOIEMBRIE 2023
		TITLU PLANSA: Detaliu borduri prefabricate	
		Proiect nr.: 16 / 2023	
		Faza: S.F.	
		Planșa nr.: DT-001	

DETALII TRECERI PIETONI CU HANDICAP IN CALE CURENTA


VEDERE A-A
Sc: 1:50

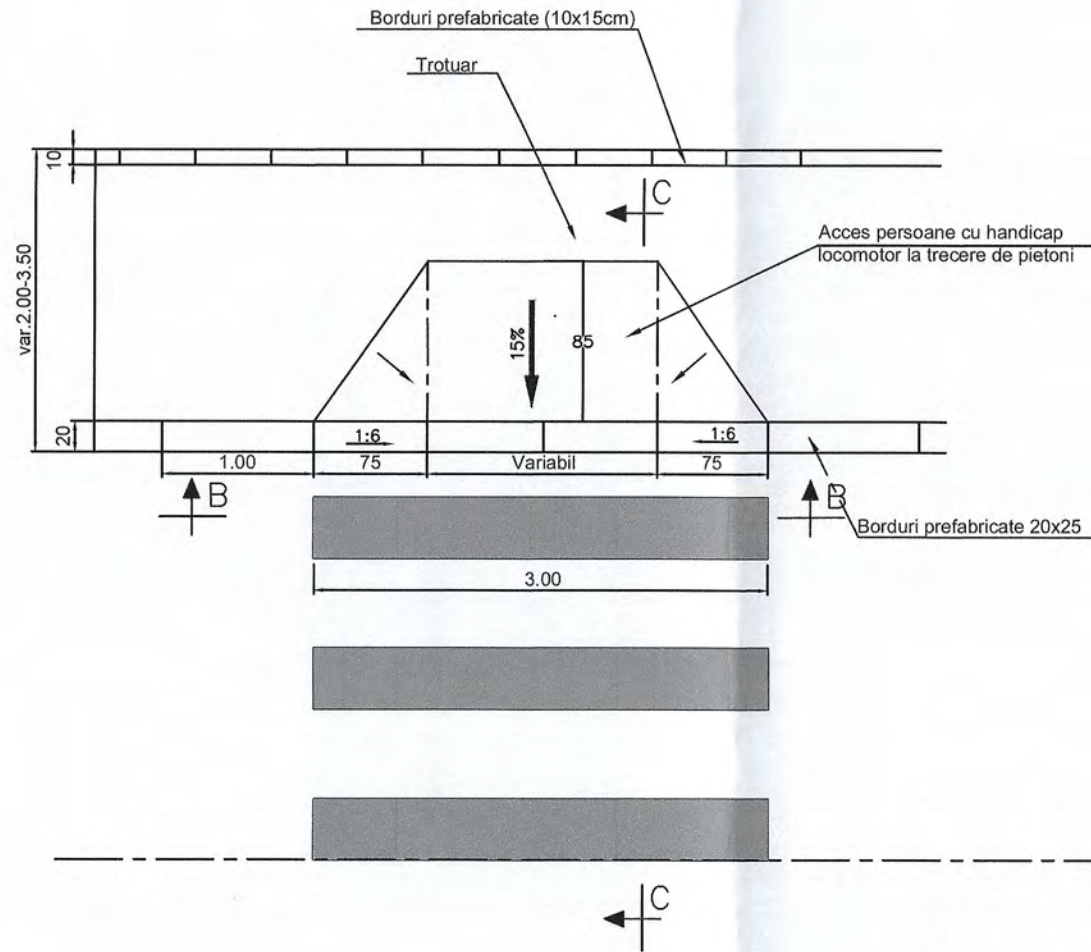

VEDERE B-B
Sc: 1:20

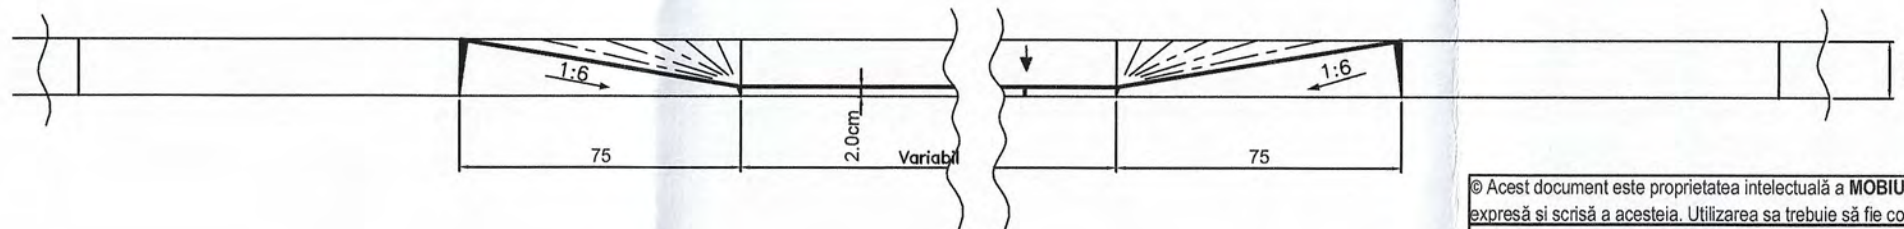

VEDERE C-C
Sc: 1:20

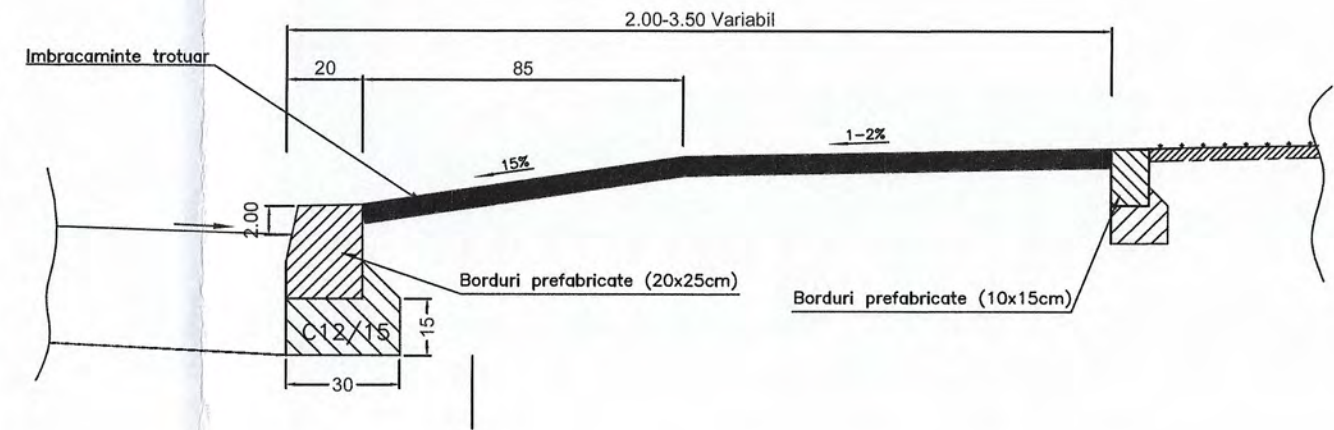

CERINTE PENTRU ASIGURAREA DURABILITATII ELEMENTELOR PREFABRICATE DIN BETON CONFORM NE-013-2002 SAU A LUCRARILOR DIN BETON CONFORM NE-012-1999:

ELEMENT PREFABRICAT SAU LUCRARE DIN BETON	BORDURI	FUNDATIE BORDURI
CLASA DE REZISTENTA A BETONULUI	C 30/37	C 16/20
CLASA DE EXPUNERE	XF2	XC2
TIPUL CIMENTULUI	II/A-S42,5;I42,5; SRI42,5; HI42,5	II/B;III/A;III/A IV/A;V/A
GRADUL DE IMPERMEABILITATE(min)	P8 ¹⁰	
GRADUL DE GELIVITATE(min)	G100	



© Acest document este proprietatea intelectuală a MOBIUS DESIGN BIROU DE ARHITECTURA S.R.L. și nu poate fi folosit, transmis sau reprodus, total sau parțial, fără autorizarea expresă și scrisă a acesteia. Utilizarea sa trebuie să fie conform celei pentru care a fost elaborat. Documentul este valabil numai cu semnăturile și stampilele în original.

Verificator/Expert:.....Semnatura:.....Cerinta:		Referat/Expertiza Nr/ Data	
 MOBIUS DESIGN BIROU DE ARHITECTURA S.R.L. E-MAIL: office@mobiusdesign.ro; PHONE: +40 21 371 5158		BENEFICIARUL INVESTITIEI: Administrația Domeniului Public și Dezvoltare Urbană Sector 6 ADRESA: Intrarea Gheorghe Caranda Lt. Av. 9, București	
		DENUMIRE PROIECT: "AMENAJARE PARCARE PUBLICĂ ȘI PARC PENTRU CĂINI, DRUMUL VALEA DOFTANEI" AMPLASAMENT: nr. cad. 243724, drumul Valea Doftanei, sector 6, municipiul București	
Specificatie	Nume	Semnătură	Scara:
Șef proiect	arh.		1:50
Proiectat	ing.		1:20
Desenat	ing.		Data: NOIEMBRIE 2023
		TITLU PLANSA: DETALIU BORDURA COBORATA IN CALE CURENTA SAU TRECERI DE PIETON	
		Proiect nr.: 16 / 2023 Faza: S.F. Planșa nr.: DT-002	

NOTA:
Pe zona cceselor si trecerilor de pietoni luminabordurii se reduce la 2.00 cm.