


**PROFILE TRANSVERSALE**  
 PROFIL TRANSVERSAL CF. PUZ SECTOR 6 A-A',  
 SCARA 1:200

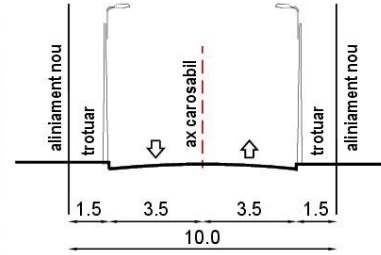

| BILANȚ TERITORIAL PE PARCELA STUDIATĂ |              |          |          |
|---------------------------------------|--------------|----------|----------|
| Categorie                             | PUZ SECTOR 6 | Existent | Propus   |
| SUBZONA FUNCȚIONALĂ                   | UTR L2a      |          | UTR L2a  |
| Suprafață totală teren (mp)           | 309          | 309      | 309      |
| Suprafață teren care se cedează (mp)  | -            | -        | 0        |
| Suprafață teren rămas (mp)            | -            | -        | 309      |
| Suprafață construită (mp)             | -            | -        | 139      |
| Suprafață desfășurată (mp)            | -            | -        | 278      |
| P.O.T.                                | 45%          | -        | 45%      |
| C.U.T.                                | 0,9          | -        | 0,9      |
| Rh maxim                              | P - P+1      | -        | P+1E+Eth |
| H cornișă / atic                      | -            | -        | -        |
| H max (m)                             | -            | -        | 10       |
| Spații verzi pe sol natural (%)       | -            | -        | 30,0%    |
| Spații verzi pe sol natural (mp)      | -            | -        | 92,70    |
| Nr. locuri de parcare estimate        | -            | -        | 2        |

**PUD STRADA CERNISOARA NR. 29A**  
 SECTOR 6, BUCURESTI, NC 206835

REGLEMENTĂRI URBANISTICE



Scara grafica 1:500  
 1cm pe plan=5m pe teren  
 0 5 10 15

LEGENDA

- LIMITE**
- LIMITA TERENULUI CARE A GENERAT PUD ȘI
  - LIMITA TERENULUI REGLEMENTAT IN PUD
  - LIMITE UTR
  - ALINIERE
  - ALINIAMENT
  - CONTUR CLADIRI EXISTENTE

ZONIFICARE FUNCTIONALA

- UTR L3a
- ZONA MIXTA - UTR M3
- UTR CB1


CIRCULATII AUTO, PIETONALE, ZONE VERZI, AMENAJARI

- CIRCULATII CAROSABILE CF. PUZ COORDONATOR SECTOR 6 APROBAT
- CIRCULATII PIETONALE CF. PUZ COORDONATOR SECTOR 6 APROBAT
- VEGETATIE PUBLICA DE ALINIAMENT CF. PUZ COORDONATOR SECTOR 6 APROBAT

REGLEMENTARI URBANISTICE

- SPATIU COMERCIAL SI SERVICII - P+1E+Eth
- LIMITA PARTER
- EDIFICABIL MAXIM PROPUȘ
- SPATIUL VERDE PROPUȘ IN INCINTA
- CIRCULATII CAROSABILE/PIETONALE PROPUȘE
- RETRAGERI FATA DE LIMITA DE PROPRIETATE, EXPRIMATE IN COTE MINIME
- ACCES PE TEREN
- ACCES IN CLADIRE

**NOTĂ:**  
 1. Indicatorii urbanistici: POT, necesar locuri de parcare, procent spațiu verde de minim pe teren sunt raportați la suprafața terenului rezultat după excluderea suprafeței necesare pentru activitatea realizarea arterelor de circulație prevăzute prin PUZ Coordonator Sector 6, aprobat cu H.C.G.M.B. nr. 278/2013, cu modificările și completările aprobate cu H.C.G.M.B. nr. 209/2019 și H.C.G.M.B. nr. 2/2016.  
 2. Parcarea și gararea autoturșurilor vor respecta prevederile Anexei nr. 1 la H.C.G.M.B. nr. 002/2006 art.5: "parcarea și gararea autoturșurilor este de adă la număr al în interiorul parcelei, în afara circulațiilor publice, asigurându-se numărul de locuri de parcare în funcție de suprafața construită desfășurată".  
 3. Actualizarea planului s-a făcut conform ridicării topografice, a planurilor cadastrale vizate O.C.P.I. și a imaginilor satelit google earth.  
 4. Suprafața terenului conform extras de carte funciarsă = 309 mp; număr cadastral 206835.

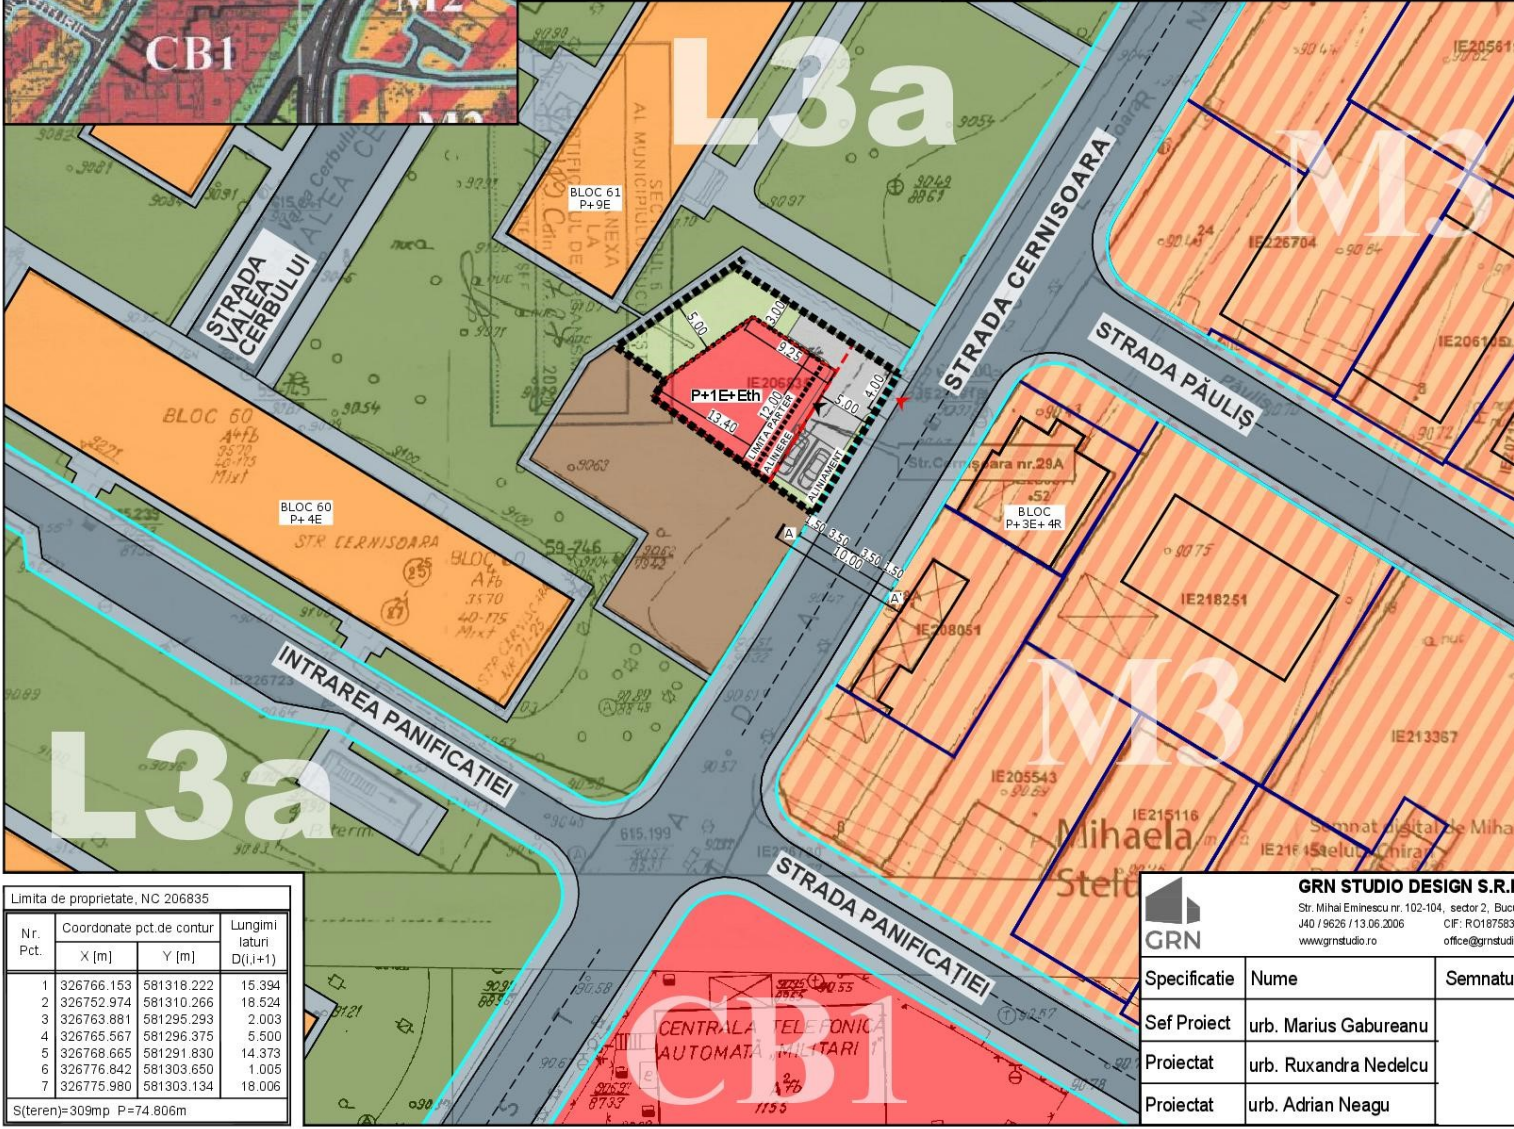

Limita de proprietate, NC 206835

| Nr. Pct. | Coordonate pct.de contur X [m] | Coordonate pct.de contur Y [m] | Lungimi laterali D (l+1) |
|----------|--------------------------------|--------------------------------|--------------------------|
| 1        | 326766.153                     | 581318.222                     | 15.394                   |
| 2        | 326752.974                     | 581310.266                     | 18.524                   |
| 3        | 326763.881                     | 581295.293                     | 2.003                    |
| 4        | 326765.567                     | 581296.375                     | 5.500                    |
| 5        | 326768.665                     | 581291.830                     | 14.373                   |
| 6        | 326776.842                     | 581303.650                     | 1.005                    |
| 7        | 326775.990                     | 581303.134                     | 18.006                   |

S(teren)=309mp P=74.806m

**GRN STUDIO DESIGN S.R.L.**  
 Str. Mihai Eminescu nr. 102-104, sector 2, București  
 J40 / 9626 / 13.06.2006 CF: RO18758335  
 www.grnstudio.ro office@grnstudio.ro

|               |   |        |       |            |
|---------------|---|--------|-------|------------|
| Titlu Proiect | SPAȚIU COMERCIAL ȘI SERVICII - P+1E+Eth<br>Strada Cernisoara nr. 29A, București, sector 6 |        |       |            |
| Beneficiar    |   |        |       |            |
| Sef Proiect   | urb. Marius Gabureanu   |        |       |            |
| Proiectat     | urb. Ruxandra Nedelcu   |        |       |            |
| Proiectat     | urb. Adrian Neagu   |        |       |            |
| Nr. Proiect   | Data  | Faza   | Scara | Nr. Plansa |
| 475/2023      | 10.2023   | P.U.D. | 1:500 | U - 04     |





|  |                       |                          |   |  |   |        |  |
|--|-----------------------|--------------------------|---|--|---|--------|--|
|  <b>GRN STUDIO DESIGN S.R.L.</b><br>Str. Mihai Eminescu nr. 102-104, sector 2, București<br>J40 / 9626 / 13.06.2006      CIF: RO18758335<br>www.gmstudio.ro      office@gmstudio.ro |                       | <b>Titlu<br/>Proiect</b> | <b>SPAȚIU COMERCIAL ȘI SERVICII - P+1E+Eth</b><br><b>Strada Cernișoara nr. 29A, București, sector 6</b> |  |   |        |  |
| <b>Specificatie</b>  | <b>Nume</b>           | <b>Semnatura</b>         | <b>Beneficiar</b>   |  |   |        |  |
| <b>Sef Proiect</b>   | urb. Marius Gabureanu |                          | <b>Titlu<br/>Plansa</b>   | <b>ILUSTRARE DE TEMA -<br/>IMAGINE VOLUMETRICA</b> |   |        |  |
| <b>Proiectat</b>   | urb. Ruxandra Nedelcu |                          | <b>Nr. Proiect</b>  |  |   |        |  |
| <b>Proiectat</b>   | urb. Adrian Neagu     |                          | 475/2023  |  |   |        |  |
|  |                       |                          | 10.2023   | P.U.D.   | - | U - 05 |  |

Obiectiv: **PUD STRADA CERNIȘOARA NR. 29A, SECTOR 6, BUCUREȘTI**  
 Construire imobil cu funcțiunea de spațiu comercial și servicii, cu regim de înălțime P+1E+Eth, împrejmuire teren, amenajare exterioară și organizare executare lucrări.

Adresa: Strada Cernișoara nr. 29A, sector 6, București, NC 206835

Beneficiar:

### BORDEROU GENERAL

#### ACTE/ DOCUMENTE

- Cerere depunere
- Certificat de urbanism si planuri anexa
- Ridicare topografică
- Studiu geotehnic
- Extras de carte funciară actualizat
- Acte de proprietate, intabulare, cadastru


#### PIESE SCRISE

|                            |  |
|----------------------------|--|
| MEMORIU TEHNIC DE URBANISM |  |
|----------------------------|--|

#### PIESE DESENATE

|       |   |            |  |
|-------|---|------------|--|
| U-01  | ÎNCADRARE ÎN ZONĂ                           | sc. 1:2000 |  |
| U-01A | ÎNCADRARE ÎN PUZ COORDONATOR SECTOR 6       | format A3  |  |
| U-01B | DOCUMENTAR FOTOGRAFIC - SITUAȚIA EXISTENTĂ  | format A3  |  |
| U-02  | ZONIFICARE FUNCȚIONALĂ - SITUAȚIA EXISTENTĂ | sc. 1:500  |  |
| U-03  | REGIM JURIDIC – CIRCULAȚIA TERENURILOR      | sc. 1:500  |  |
| U-04  | REGLEMENTĂRI URBANISTICE                    | sc. 1:500  |  |
| U-04A | REGLEMENTĂRI URBANISTICE pe EXISTENT        | sc. 1:500  |  |
| U-05  | ILUSTRARE VOLUMETRICĂ                       | format A3  |  |
| U-06  | REȚELE TEHNICO-EDILITARE                    | sc. 1:500  |  |

#### LISTĂ SEMNĂTURI:

|              |                       |   |
|--------------|-----------------------|---|
| Șef proiect: | Urb. Marius Gabureanu |  |
| Proiectat:   | Urb. Ruxandra Nedelcu |   |
| Proiectat:   | Urb. Adrian Neagu     |   |

## MEMORIU TEHNIC DE URBANISM

### 1. INTRODUCERE:

|                          |   |
|--------------------------|---|
| 1.1. Denumirea lucrării: | <b>PUD STRADA CERNIȘOARA NR. 29A, SECTOR 6, BUCUREȘTI NC 206835</b><br>Construire imobil cu funcțiunea de spațiu comercial și servicii, cu regim de înălțime P+1E+Eth, împrejmuire teren, amenajare exterioară și organizare executare lucrări. |
| 1.2. Amplasament:        | <b>STRADA CERNIȘOARA NR. 29A, SECTOR 6, MUN BUCUREȘTI</b>   |
| 1.3. Suprafață teren:    | <b>309 mp</b> (conform măsurători cadastrale)   |
| 1.4. Beneficiar:         |   |
| 1.5. Proiectant:         | <b>Societatea GRN STUDIO DESIGN SRL,</b><br>Str. Mihai Eminescu nr. 102-104, et. 2, ap. 10, sector 2, mun. București<br>e-mail: office@grnstudio.ro   |
| 1.6. Data elaborării:    | <b>noiembrie 2023</b>   |
| 1.7. Faza de proiectare: | <b>PUD</b>  |
| 1.8. Proiect nr.         | <b>475/2023</b>   |

### 2. DESCRIEREA PROIECTULUI:

#### **2.1. Obiectul investiției:**

Prezenta documentație de urbanism (PUD) are ca obiect: construirea unui imobil cu funcțiunea de spațiu comercial și servicii, cu regim de înălțime P+1E+Eth, împrejmuire teren, amenajare exterioară și organizare executare lucrări. Se păstrează indicatorii urbanistici aprobați, pe terenul în suprafață de 309 mp conform măsurătorilor cadastrale și 314 mp conform actelor de proprietate, teren amplasat pe strada Cernișoara nr. 29A, sector 6, București.

#### **2.2. Regimul juridic:**

Imobilul situat în intravilanul municipiului București, sector 6, la adresa strada Cernișoara nr. 29A are categoria de folosință curți/construcții și reprezintă proprietatea domnului \_\_\_\_\_ în calitate de titular al persoanei fizice autorizate \_\_\_\_\_ cu sediul profesional în strada \_\_\_\_\_ proprietar al terenului conform contractului de vânzare cu încheiere de autentificare nr. 1351 din 31.10.2023 și a extrasului de carte funciară actualizat.

### **2.3. Regimul tehnico-economic:**

**Destinația terenului cu nr. cadastral 206835: PUZ "Coordonator Sector 6"** aprobat prin HCGMB nr. 278/2013, cu modificările și completările aprobate cu HCGMB nr. 293/2013 și HCGMB nr. 2/2016, amplasamentul ce face obiectul prezentei documentații PUD este situat în zona:

L3a – subzona locuințelor colective medii cu P+3 – P+4 niveluri, formand ansambluri preponderent rezidentiale situate în afara zonei protejate; enclavele de lotizari existente mentinute sunt considerate functional si urbanistic similar zonei **UTR L2a**, - locuinte individuale si colective mici realizate pe baza unor lotizari urbane anterioare cu P – P+2 niveluri situate în afara zonei protejate **P.O.T. maxim = 45%; C.U.T. maxim = 0,9 mp ADC/mp teren; RH maxim = P+1E.**

Imobilul cu nr. cadastral **206835** se află în zona fiscală B.

Terenul este afectat de circulațiile propuse prin documentația **PUZ "Coordonator Sector 6"** aprobat prin HCGMB nr. 278/2013, cu modificările și completările aprobate cu HCGMB nr. 293/2013 și HCGMB nr. 2/2016.

### **2.4. Vecinătățile terenului:**

Terenul cu nr. cadastral 206835, în formă poligonală are următoarele vecinătăți:

- **nord-est:** domeniul public din strada Cernișoara;
- **sud-est:** domeniul public, strada Cernișoara;
- **sud-vest:** teren privat din strada Cernișoara;
- **nord-vest:** domeniu public din strada Cernișoara.

### **2.5. Situația existentă - caracteristici:**

Terenul situat în intravilanul municipiului București, teren în suprafață măsurată de 309 mp cu nr. cadastral 206835 se află localizat în partea vestică a Sectorului 6, în cartierul Militari.

Funcțiunile predominante ale zonei de studiu sunt locuirea colectivă și serviciile.

Terenul este liber de construcții.

- Suprafață teren = 309 mp
- Suprafață construită = 0 mp
- POT existent = 0,00%
- Suprafață desfășurată = 0 mp
- CUT existent = 0,00 mp ADC/ mp teren

### **Circulații și accese:**

Terenul cu nr. cadastral 206835 este încadrat între: domeniul public la sud-est, nord-est, nord-vest și teren proprietate privată la sud-vest. Terenul are acces auto direct din strada Cernișoara, stradă de categoria a III-a, cu un profil compus din zonă carosabilă cu lățimea de 6,50 m și trotuare cu dimensiune variabilă între de 1,50 – 1,90 m.

### **2.6. Situația propusă - caracteristici:**

Proiectul constă în construirea unui imobil cu funcțiunea de spațiu comercial și servicii, cu regim de înălțime P+1E+Eth, împrejmuire teren, amenajare exterioară și organizare executare lucrări.

### **Circulații și accese:**

Terenul cu nr. cadastral 206835 nu este afectat de circulațiile prevăzute a se realiza prin **PUZ "Coordonator Sector 6"** aprobat prin HCGMB nr. 278/2013, cu modificările și completările aprobate

cu HCGMB nr. 293/2013 și HCGMB nr. 2/2016 și acest fapt este vizibil și în planul de reglementări aferent acestei documentații PUD.

**Parcarea și gararea** autovehiculelor se va realiza în incinta proprie, la sol și va respecta prevederile Anexei nr. 1 la H.C.G.M.B. nr. 66/2006, privind funcțiunea propusă.

### **Prevederi PUD:**

UTR L3a – subzona locuintelor colective medii cu P+3 – P+4 niveluri, formand ansambluri preponderent rezidentiale situate în afara zonei protejate; enclavale de lotizari existente mentinute sunt considerate functional si urbanistic similar zonei **UTR L2a**, - locuinte individuale si colective mici realizate pe baza unor lotizari urbane anterioare cu P – P+2 niveluri situate in afara zonei protejate  
**P.O.T. maxim = 45%; C.U.T. maxim = 0,9 mp ADC/mp teren; RH maxim = P+1E.**

### **Regim de construire: izolat**

Funcțiuni predominante în zona studiată: locuire individuală și servicii.

### **Retrageri minime față de aliniament si spatele de lot:**

- Spre NORD-VEST la minim 5,00 metri spre spatele de lot;
- Spre Sud-EST la minim 5,00 metri spre aliniamentul din strada Cernișoara;

### **Retrageri minime față de limitele laterale:**

- Spre NORD-EST la 3,00 minim metri spre teren domeniul public din strada Cernișoara;
- Spre SUD-VEST pe limita de proprietate.

### **INDICATORI URBANISTICI PROPUȘI:**

- **POT max propus** = **45.00%**
- Suprafață construită = 139 mp
- **CUT max propus** = **0.9 mp ADC/mp teren**
- Suprafață desfășurată = 278 mp
  
- Înălțimea maximă acoperiș = 10,00 m
- Regim de înălțime = Parter + 1 Etaj + Etaj tehnic
- Funcțiune propusă = spațiu comercial și servicii

### **Bilant teritorial:**

- Suprafață totală teren = 309.00 mp
- Suprafață teren cedat = 0
- **Suprafață teren ramas** = **309 mp (100%)**
- Suprafață construită = 139 mp (45.0%)
- Suprafață alei carosabile/pietonale, parcări = 77,30 mp (25.0%)
- Suprafață spații verzi = 92,70 mp (30%)

## **2.7.Utilitățile:**

### **Alimentarea cu apă potabilă:**

Alimentarea cu apă în scop igienico-sanitar se va face din rețeaua publică de alimentare cu apă.

### **Canalizarea:**

Apele uzate menajere vor fi colectate prin sistem local de canalizare și apoi vor fi evacuate în rețeaua publică de canalizare.

Apele pluviale colectate de pe platformele betonate, după trecerea printr-un separator de hidrocarburi, vor fi colectate într-un bazin de retenție și apoi pompate în rețeaua publică.



Alimentarea cu energie electrică:

Alimentarea cu energie electrică se va realiza din rețeaua de energie electrică din zonă, prin intermediul unui post de transformare electric.

Instalații termice:

- Alimentarea cu energie termică se va realiza din rețeaua de energie termică din zonă.

Alimentarea cu gaze naturale:

- Alimentarea cu gaze naturale se va realiza din rețeaua existentă în zonă.

Telefonie:

Racordurile pot fi realizate din instalațiile de telecomunicații existente în zonă.

**2.8. Protecția mediului:**

Prin propunerea de mobilare urbană se va asigura o suprafață de spațiu verde de cel puțin **30%** din suprafața parcelei aferentă proiectului, care să permită dezvoltarea vegetației de talia arbuștilor și condiții de drenare a excesului de umiditate.

**Depozitarea deșeurilor menajere**

- se va rezolva în mod corespunzător colectarea și depozitarea temporară a deșeurilor menajere. Acestea se vor colecta containerizat (prevederea Europubelelor) și transportate periodic în zona special amenajată pentru depozitarea gunoiului din afara localității, în baza unui contract cu o societate specializată în domeniu.

Prezentul memoriu s-a întocmit în vederea obținerii avizelor menționate în **certificatului de urbanism nr. 715/89C din 17.07.2023** pentru: *construirea unui imobil cu funcțiunea de spațiu comercial și servicii, cu regim de înălțime P+1E (+Eth), împrejmuire teren, amenajare exterioară și organizare executare lucrări.*

Întocmit:  
urb. Marius Gabureanu, noiembrie 2023



ROMÂNIA  
SECTORUL 6 AL MUNICIPIULUI BUCUREȘTI

CERTIFICAT DE URBANISM  
Nr. 415/890 din 17.07. 2023

**ÎN SCOPUL:** construire imobil cu funcțiunea de spațiu comercial și servicii cu regim de înălțime P+1E, împrejmuire teren, amenajare exterioară și organizare executare lucrări.

Ca urmare a Cererii adresate de \_\_\_\_\_, cu domiciliul / sediul în județul \_\_\_\_\_, municipiul / orașul / comuna București, satul / sectorul 6, cod poștal \_\_\_\_\_, drum \_\_\_\_\_ nr. \_\_\_\_\_, bloc \_\_\_\_\_, scara \_\_\_\_\_, etaj \_\_\_\_\_, ap. \_\_\_\_\_, telefon / fax \_\_\_\_\_, e-mail \_\_\_\_\_, înregistrată la nr. 29526 din 03.07.2023

\_\_\_\_\_ pentru imobilul – teren și/sau construcții – situat în municipiul București, sectorul 6, cod poștal \_\_\_\_\_, str. Cernișoara nr. 29A, bloc \_\_\_\_\_, scara \_\_\_\_\_, etaj \_\_\_\_\_, ap. \_\_\_\_\_ sau identificat prin: planuri cadastrale anexate.

În temeiul reglementărilor documentației de urbanism faza P.U.Z. Coordonator Sector 6, aprobată cu H.C.G.M.B. nr. 278/2013, cu modificările și completările aprobate cu H.C.G.M.B. nr. 293/2013 și H.C.G.M.B. nr. 2/2016.

În conformitate cu prevederile Legii nr. 50/1991 privind autorizarea executării lucrărilor de construcții, republicată, cu modificările și completările ulterioare, se

**CERTIFICĂ:**

**1. REGIMUL JURIDIC**

Imobilul este situat în intravilan.

Conform Extrasului de Carte funciară nr. 55624/12.06.2023, \_\_\_\_\_ deține imobilul (teren în suprafață de 314 mp - suprafață măsurată de 309 mp, număr cadastral 206835 - număr cadastral vechi 5872) situat în str. Cernișoara nr. 29A. Imobilul a fost intabulat în Cartea funciară nr. 206835 (provenită din conversia de pe hârtie a C.F. nr. 36489) cu Încheierea nr. 54266/23.07.2020 (succesiune).

**2. REGIMUL ECONOMIC**

Existent: teren în suprafață de de 314 mp - suprafață măsurată de 309 mp.

**Se solicită:** construire imobil cu funcțiunea de spațiu comercial și servicii cu regim de înălțime P+1E, împrejmuire teren, amenajare exterioară și organizare executare lucrări.

**Destinația:** conform P.U.Z. Coordonator Sector 6, imobilul se află situat în zona **L3a** - subzona locuințelor colective medii cu P+3 - P+4 niveluri, formând ansambluri preponderent rezidențiale situate în afara zonei protejate și urbanistic. **P.O.T.** maxim = 40%; **C.U.T.** maxim = 2 mp ADC/mp teren; enclavele de lotizări existente menținute sunt considerate funcțional și urbanistic similar zonei **L2a** - locuințe individuale și colective mici realizate pe baza unor lotizări urbane anterioare cu P - P+2 niveluri situate în afara zonei protejate. **P.O.T.** maxim = 45%; **C.U.T.** maxim pentru înălțimi P+1E = 0,9 mp ADC/mp teren; **C.U.T.** maxim pentru înălțimi P+2E = 1,3 mp ADC/mp teren.

Imobilul se află în zona fiscală **B**.

**3. REGIMUL TEHNIC**

Autorizația de construire se va emite în conformitate cu Legea nr. 50/1991 republicată, cu modificările și completările ulterioare și a P.U.Z. Coordonator Sector 6.

**Terenul este afectat de circulațiile prevăzute a se realiza prin P.U.Z. Coordonator Sector 6, gradul de afectare urmând a fi stabilit prin avizul Comisiei Tehnice de Circulație – P.M.B., corelat cu studii topografice pentru delimitarea terenului.**

Se permite construirea unui imobil cu funcțiunea de spațiu comercial și servicii în baza elaborării și aprobării unui Plan urbanistic de detaliu (P.U.D.), care va detalia cel puțin: modul specific de construire în raport cu funcționarea zonei și cu identitatea arhitecturală a acesteia, în baza unui studiu de specialitate, retragerile față de limitele laterale și posterioară ale parcelei, procentul de ocupare al terenului și modul de ocupare, accesele auto și pietonale, conformarea arhitectural - volumetrică, conformarea spațiilor publice.

**P.O.T.** maxim = 45%; **C.U.T.** maxim pentru înălțimi P+1E = 0,9 mp ADC/mp teren; **C.U.T.** maxim pentru înălțimi P+2E = 1,3 mp ADC/mp teren.

La elaborarea Planului urbanistic de detaliu (P.U.D.) se vor aplica prevederile H.C.L. Sector 6 nr. 134/2022 și a H.C.L. Sector 6 nr. 157/2022.

După aprobarea Planului urbanistic de detaliu (P.U.D.) se va întocmi documentația tehnică în vederea obținerii autorizației de construire.

Realizarea unei construcții noi va fi condiționată de amenajarea unui spațiu verde cu suprafața de cel puțin 20% din suprafața totală a parcelei afectată proiectului și de respectarea prevederilor H.C.G.M.B. nr. 304/2009 privind aprobarea Normelor de protecție a spațiilor verzi pe teritoriul municipiului București.

Proprietarii parcelelor, care prin P.U.Z. sunt propuse fragmente spre transfer către domeniul public, beneficiază de un spor al suprafeței desfășurate admise egal cu o dată suprafața de teren transferată spre domeniul public atunci când acest transfer este făcut pe bază de act notarial și fără despăgubiri din partea primăriei.

Actul notarial va conține acordul proprietarului de a transfera terenul propus prin P.U.Z. în domeniul public fără a cere despăgubiri, cu condiția aprobării unui spor de depășire a suprafeței desfășurate admise egal cu o dată suprafața transferată în domeniul public.

Nr. înreg. 29526 din 03.07.2023



În cazul parcelelor din care prin P.U.Z. sunt propuse fragmente spre transfer către domeniul public, C.U.T. se calculează având la bază suprafața terenului înainte de a fi făcut transferul către domeniul public, doar dacă proprietarul, în baza unui act notarial, dă acordul trecerii în domeniul public a suprafeței de teren afectate fără a cere despăgubiri; în cazul parcelelor din care prin P.U.Z. sunt propuse fragmente spre transfer către domeniul public, iar proprietarii parcelelor nu sunt de acord cu transferul terenului în domeniul public fără a cere despăgubiri, C.U.T. se calculează având la bază suprafața terenului rămas neafectat de obiectivele de utilitate publică.

Se permite împrejmuirea terenului astfel: împrejmuirea spre stradă va fi transparentă și va avea înălțimea de maxim 2,00 m., din care un soclu opac de 0,60 m. și o parte transparentă; împrejmuirea spre limitele laterale de proprietate va fi opacă și va avea înălțimea de maxim 2,50 m, pentru a masca spre vecini garaje, sere, anexe. Împrejmuirea realizată pe viitoarea limită de proprietate va fi definitivă. În cazul în care împrejmuirea se va realiza pe zona afectată de circulațiile prevăzute a se realiza prin P.U.Z. Coordonator Sector 6, atunci aceasta va avea caracter provizoriu și va fi dezafectată de către beneficiar, pe cheltuială proprie și fără a cere despăgubiri materiale și/sau morale emitentului autorizației de construire, în momentul punerii în aplicare a reglementărilor de urbanism aprobate. Se permite amenajarea incintei cu alei și circulații pietonale. Parcajele amenajate la sol vor fi plantate cu minim un arbore la fiecare 4 mașini și vor fi înconjurate de gard viu de minim 1,20 metri înălțime.

Sistemul constructiv va respecta normele în vigoare. Organizarea executării lucrărilor și scurgerea apelor pluviale se vor realiza în incintă. Parcarea și gararea se vor realiza conform prevederilor H.C.G.M.B. nr. 66/2006, a H.C.L. Sector 6 nr. 157/2022 și în conformitate cu Art. 13<sup>1</sup> din Legea nr. 101/2020 pentru modificarea și completarea Legii nr. 372/2005 privind performanța energetică a clădirilor.

Execuția lucrărilor se va face cu respectarea prevederilor H.C.G.M.B. nr. 120/2010: executantul și beneficiarul lucrărilor au obligația de a asigura spălarea și curățarea vehiculelor și/sau a utilajelor înainte de ieșirea pe căile publice, prelate pentru transportul materialelor de construcții sau deșeuri provenite din construcții și desființări, să nu abandoneze sau să depoziteze deșeuri provenite din construcții și/sau demolări pe domeniul public sau privat.

Notă: Conform Legii nr. 372/2005 privind performanța energetică a clădirilor, republicată, pe lângă aplicarea cerințelor minime de performanță energetică a clădirilor noi/clădirilor existente supuse unor lucrări de renovare majoră (definită conform legii), în cadrul D.T.A.C. se va întocmi de către proiectant și integra un studiu privind fezabilitatea din punct de vedere tehnic, economic, funcțional și al mediului înconjurător a utilizării unor sisteme alternative de înaltă eficiență energetică dacă acestea există.

**Prezentul certificat de urbanism poate fi utilizat în scopul declarat pentru:** elaborarea documentației de urbanism (P.U.D.) și obținerea autorizației de construire.

**CERTIFICATUL DE URBANISM NU ȚINE LOC DE AUTORIZAȚIE DE CONSTRUIRE/DESFIINȚARE ȘI  
NU CONFERĂ DREPTUL DE A EXECUTA LUCRĂRI DE CONSTRUCȚII**

**4. OBLIGAȚII ALE TITULARULUI CERTIFICATULUI DE URBANISM:**

În scopul elaborării documentației pentru autorizarea executării lucrărilor de construcții – de construire/de desființare – solicitantul se va adresa autorității competente pentru protecția mediului:

**AGENȚIA PENTRU PROTECȚIA MEDIULUI BUCUREȘTI**  
Aleea Lacul Morii nr. 1, sector 6, București

În aplicarea Directivei Consiliului 85/337/CEE (Directiva EIA) privind evaluarea efectelor anumitor proiecte publice și private asupra mediului, modificată prin Directiva Consiliului 97/11/CE și prin Directiva Consiliului și Parlamentului European 2003/35/CE privind participarea publicului la elaborarea anumitor planuri și programe în legătură cu mediul și modificarea, cu privire la participarea publicului și accesul la justiție, a Directivei 85/337/CEE și a Directivei 96/61/CE, prin certificatul de urbanism se comunică solicitantului obligația de a contacta autoritatea teritorială de mediu pentru ca aceasta să analizeze și să decidă, după caz, încadrarea/neîncadrarea proiectului investiției publice/private în lista proiectelor supuse evaluării impactului asupra mediului.

În aplicarea prevederilor Directivei Consiliului 85/337/CEE, procedura de emitere a acordului de mediu se desfășoară după emiterea certificatului de urbanism, anterior depunerii documentației pentru autorizarea executării lucrărilor de construcții la autoritatea administrației publice competente.

În vederea satisfacerii cerințelor cu privire la procedura de emitere a acordului de mediu, autoritatea competentă pentru protecția mediului stabilește mecanismul asigurării consultării publice, centralizării opțiunilor publicului și formulării unui punct de vedere oficial cu privire la realizarea investiției în acord cu rezultatele consultării publice.

În aceste condiții:

După primirea prezentului certificat de urbanism, titularul are obligația de a se prezenta la autoritatea competentă pentru protecția mediului în vederea evaluării inițiale a investiției și stabilirii demarării procedurii de evaluare a impactului asupra mediului și/sau a procedurii de evaluare adecvată. În urma evaluării inițiale a notificării privind intenția de realizare a proiectului se va emite punctul de vedere al autorității competente pentru protecția mediului

În situația în care autoritatea competentă pentru protecția mediului stabilește efectuarea evaluării impactului asupra mediului și/sau a evaluării adecvate, solicitantul are obligația de a notifica acest fapt autorității administrației publice competente cu privire la menținerea cererii pentru autorizarea executării lucrărilor de construcții

În situația în care, după emiterea certificatului de urbanism ori pe parcursul derulării procedurii de evaluare a impactului asupra mediului, solicitantul renunță la intenția de realizare a investiției, acesta are obligația de a notifica acest fapt autorității administrației publice competente.



5. CEREREA DE EMITERE A AUTORIZAȚIEI DE CONSTRUIRE/DESFIINȚARE VA FI  
OTĂTĂ DE URMĂTOARELE DOCUMENTE:

- a) certificatul de urbanism (copie);  
b) dovada, în copie, conformă cu originalul, a titlului asupra imobilului, teren și/sau construcții; extras de plan cadastral actualizat la zi; extras de carte funciară de informare actualizat la zi;  
c) documentația tehnică – D.T., după caz (2 exemplare originale):

D.T.A.C.

D.T.O.E.

D.T.A.D.

- d) avizele și acordurile de amplasament stabilite prin certificatul de urbanism:

*d.1. avize și acorduri privind utilitățile urbane și infrastructura (copie):*

- alimentare cu apă - S.C. Apa Nova București S.A.  
 canalizare - S.C. Apa Nova București S.A.  
 alimentare cu energie electrică - S.C. E-Distribuție Muntenia S.A.  
 alimentare cu energie termică - C.M. Termoenergetica București S.A.  
 gaze naturale - S.C. Distrigaz Sud Rețele S.R.L.  
 telefonizare - S.C. Orange Romania Communications S.A.  
 salubritate - operator autorizat  
 transport urban - S.T.B. S.A.

Alte avize / acorduri:

- aviz de conformitate  
 aviz Comisia Tehnică de Circulație - P.M.B.  
 aviz Brigada Rutieră  
 acord proprietar

*d.2. avize și acorduri privind:*

- securitatea la incendiu  protecția civilă  sănătatea populației

*d.3. avize/acorduri specifice ale administrației publice centrale și/sau ale serviciilor descentralizate ale acestora (copie):*  certificat de atestare fiscală;  certificat de numerotare;

*d.4. studii de specialitate (1 exemplar original):*  P.U.D. aprobat conform legislației în vigoare;  studiu geotehnic;  
 studiu de însorire;  raport de conformare NZEB;  referate de verificare;  deviz general al lucrărilor, întocmit în conformitate cu prevederile legale în vigoare;

e) punctul de vedere/actul administrativ al autorității competente pentru protecția mediului (copie);

f) documentele de plată ale următoarelor taxe (copie): aviz de conformitate, timbru de arhitectură, autorizație de construire.

Prezentul certificat de urbanism are valabilitate de 24 luni de la data emiterii.

Cererea pentru prelungirea valabilității certificatului de urbanism se depune cu cel puțin 15 zile înainte de data expirării acestuia, conform normelor metodologice de aplicare a Legii nr. 50/1991 republicată, cu modificările și completările ulterioare.

PRIMAR,

SECRETAR GENERAL,

CIPRIAN CIUCU

DĂMIREL SPIRIDON



ARHITECT SEF,

ARH. MARCEL FLORENTIN BERA


Director gen. adj.: arh. Mihail Munteanu  
Șef serviciu: ing. Adriana Gheorghe  
Întocmit - 2 ex.: cons. Maria Botea

Achitat taxa de 8,00 lei, conform Chitanței nr. 80232 din 03.07.2023  
Prezentul certificat de urbanism a fost transmis solicitantului direct / prin poștă la data de 03.07.2023

Nr. înreg. 29526 din 03.07.2023




EXTRAS DE PLAN CADASTRAL SCARA 1:500 aterent imobilului situat in Str.Cernisoara nr 29A, sector 6, București

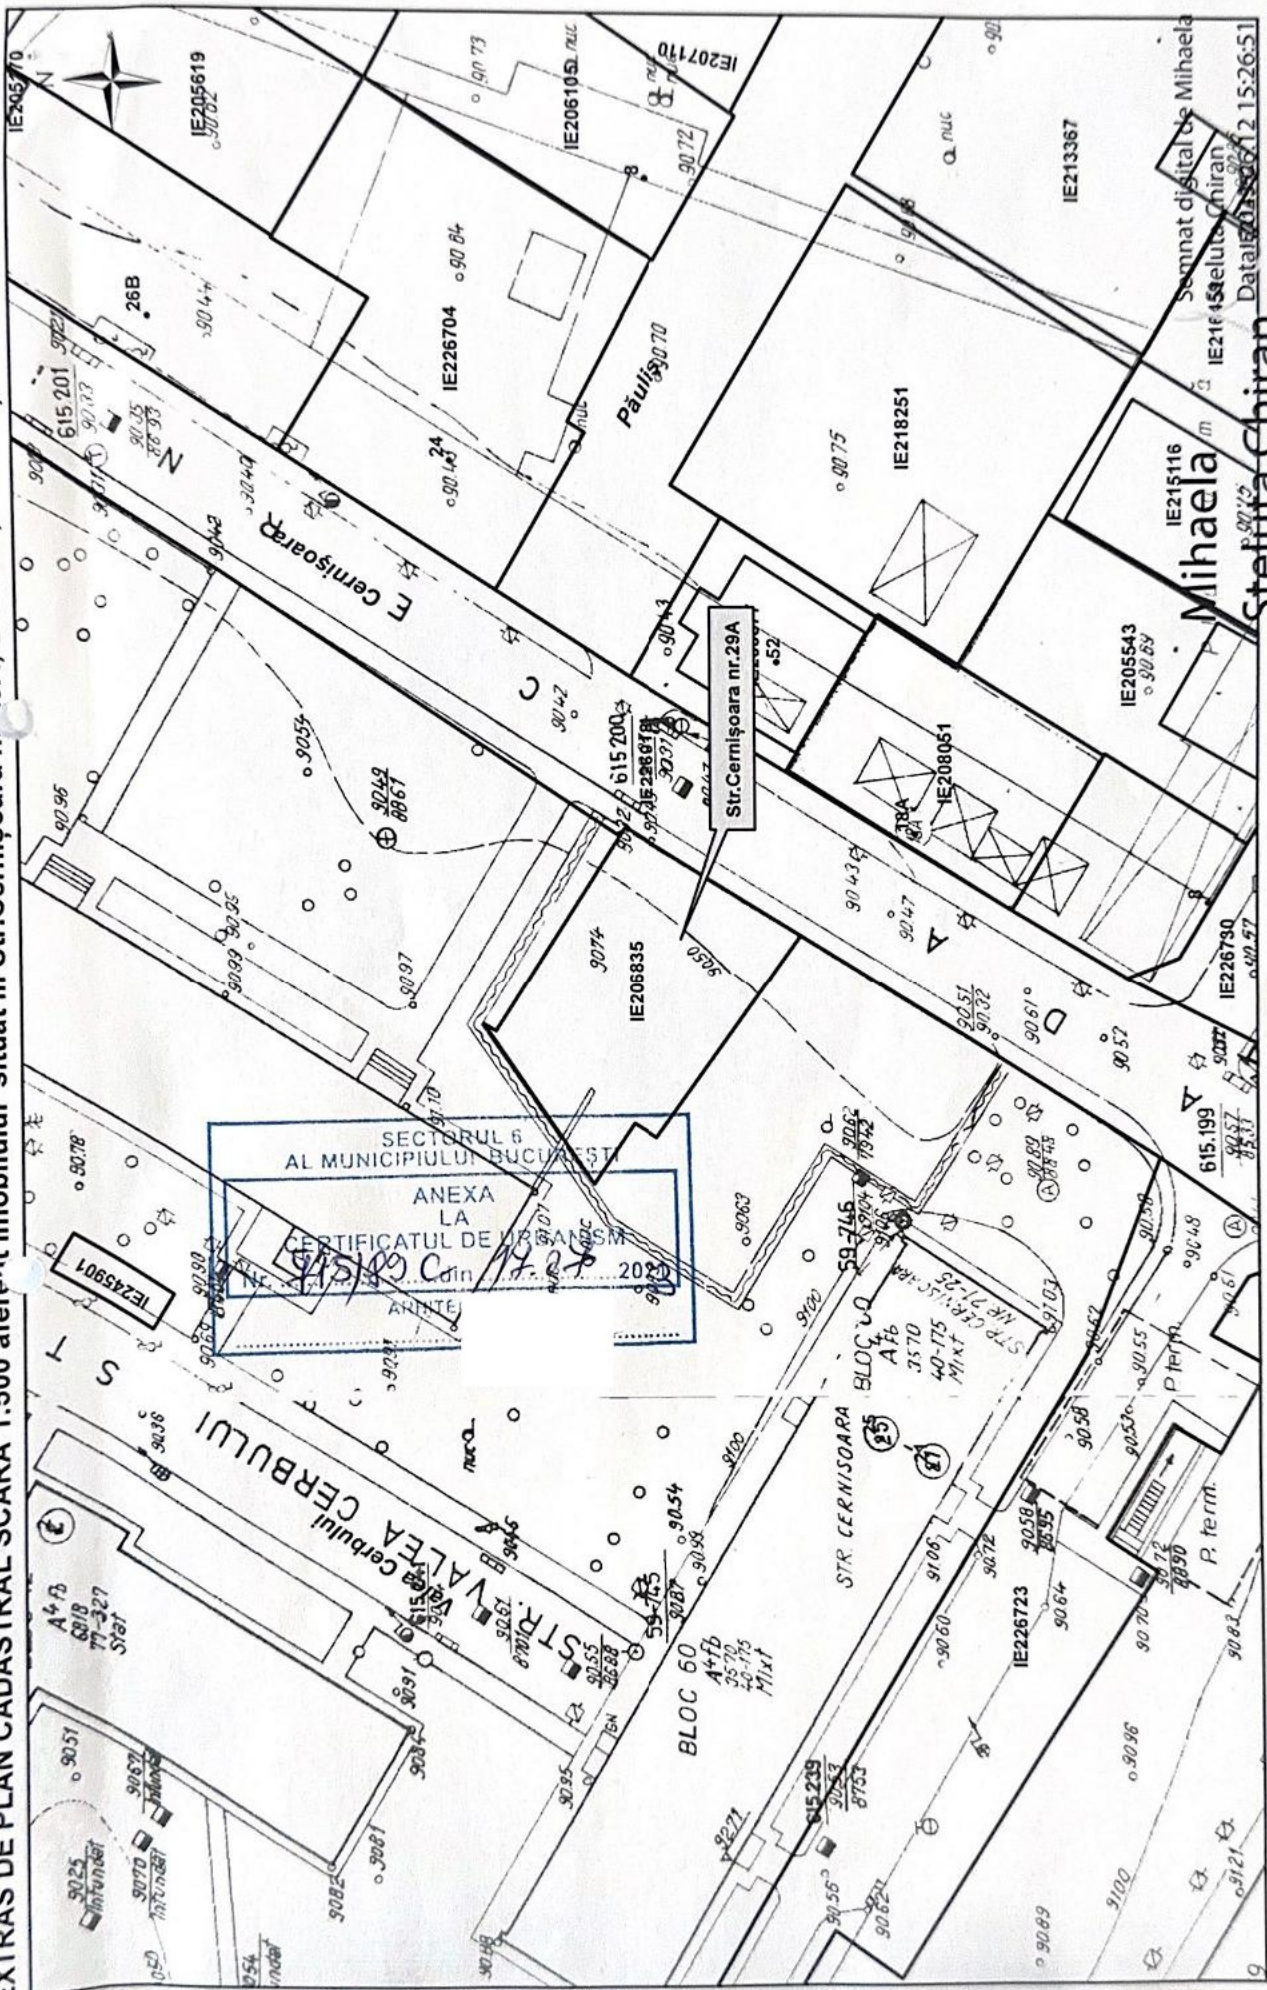

Semnat digital de Mihaela  
IE215116  
Data: 12.06.2023  
Stefana Chiran  
Data: 12.06.2023  
Inform: in Mihaela, CUIDAN



EXTRAS DE PLAN CADASTRAL SCARA 1:2000 aferent imobilului situat in Str.Cermisoara nr.29A, sector 6, Bucuresti

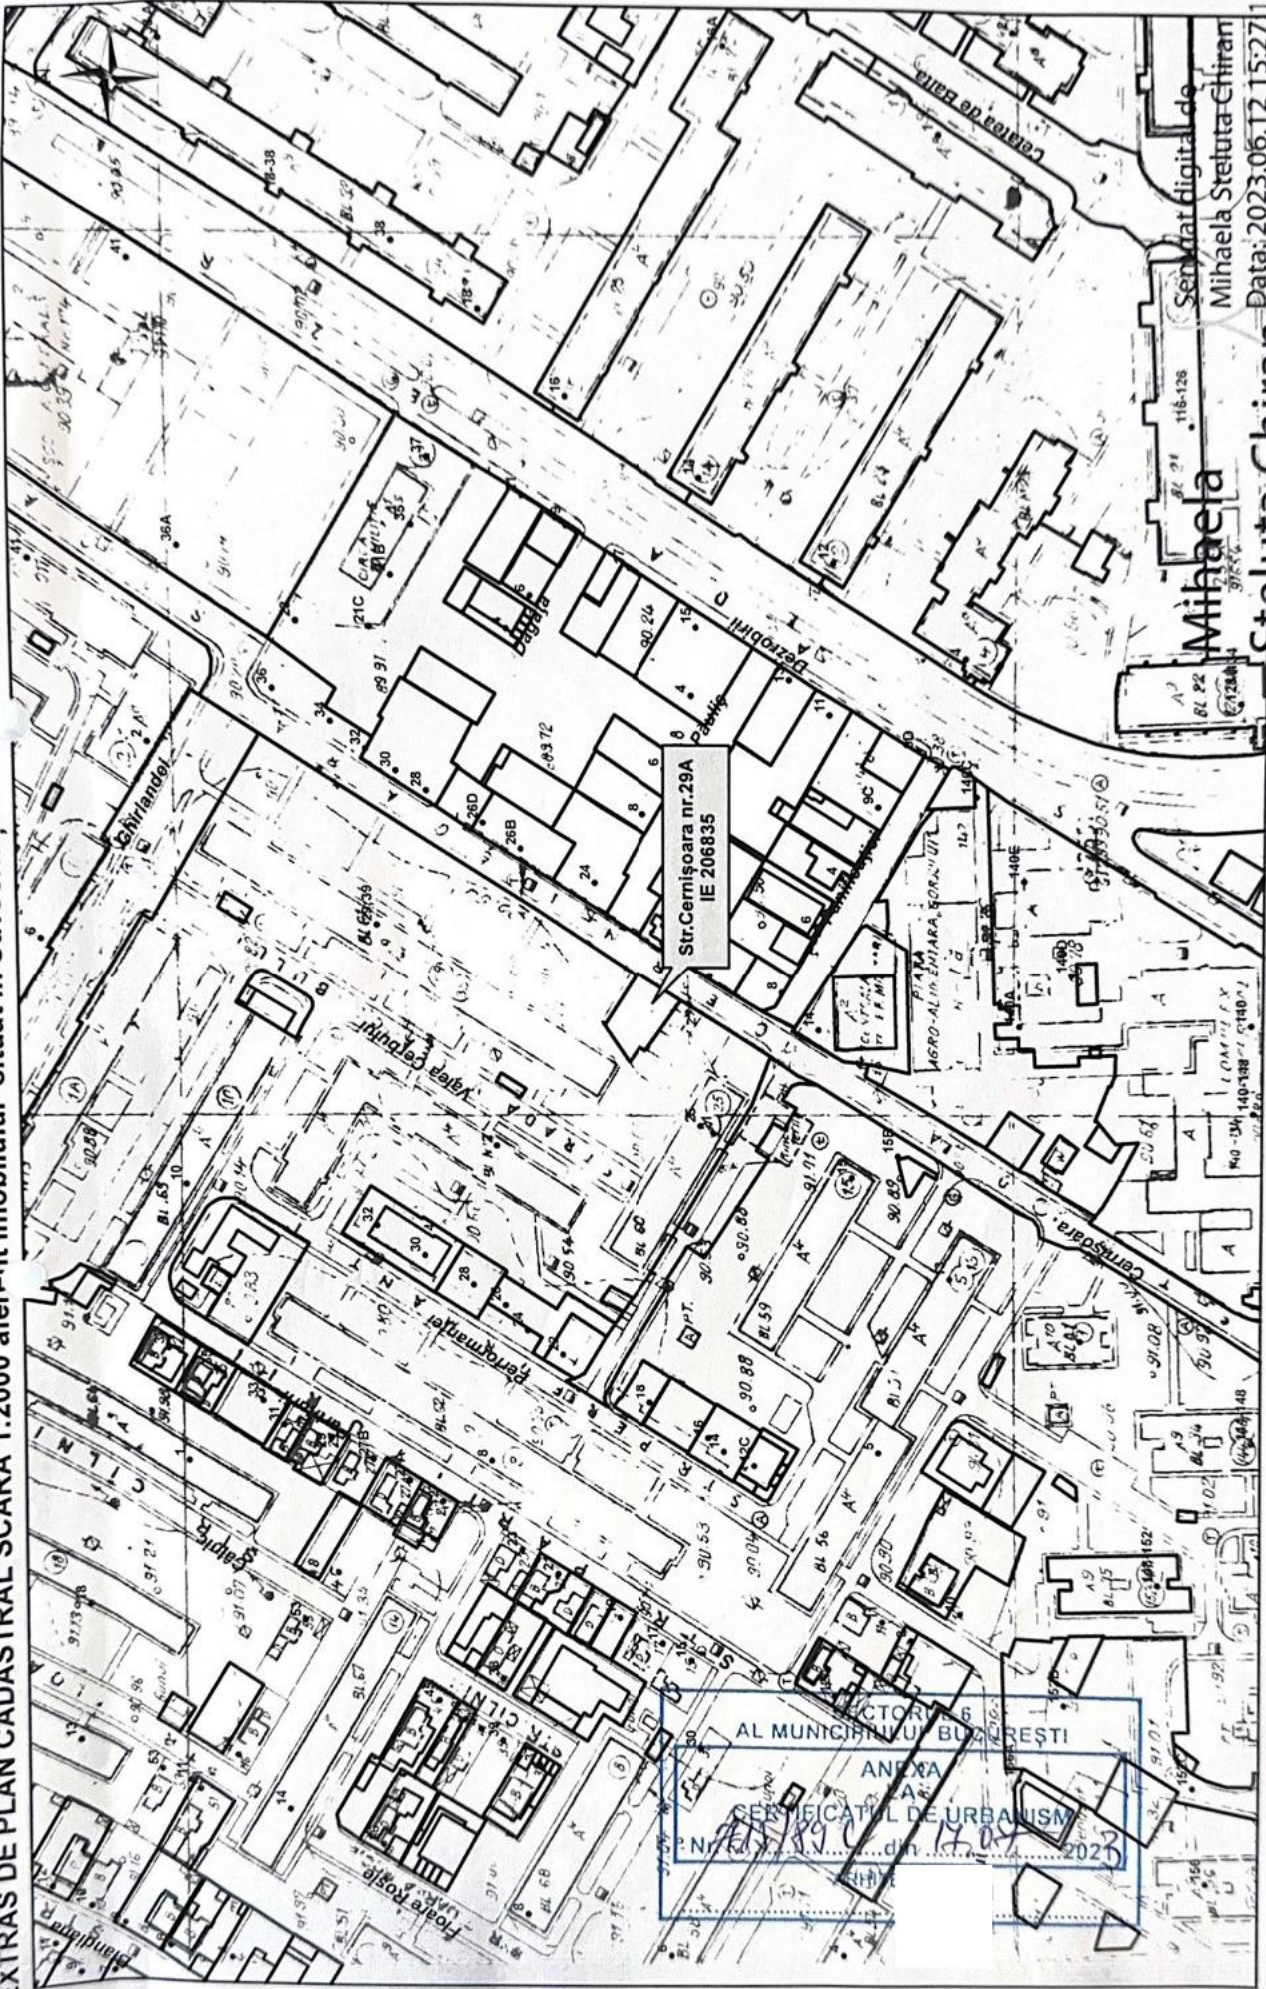

Documentatii cadastrale avizate

Mihaela Steluta-Chiran  
Data: 2023.06.12 15:27  
Sectorul 6, Bucuresti  
Str. Cermisoara nr. 29A  
IE 206835

AL MUNICIPIULUI BUCURESTI  
ANEXA  
CERTIFICATUL DE URBANISM  
Nr. 14/2023