
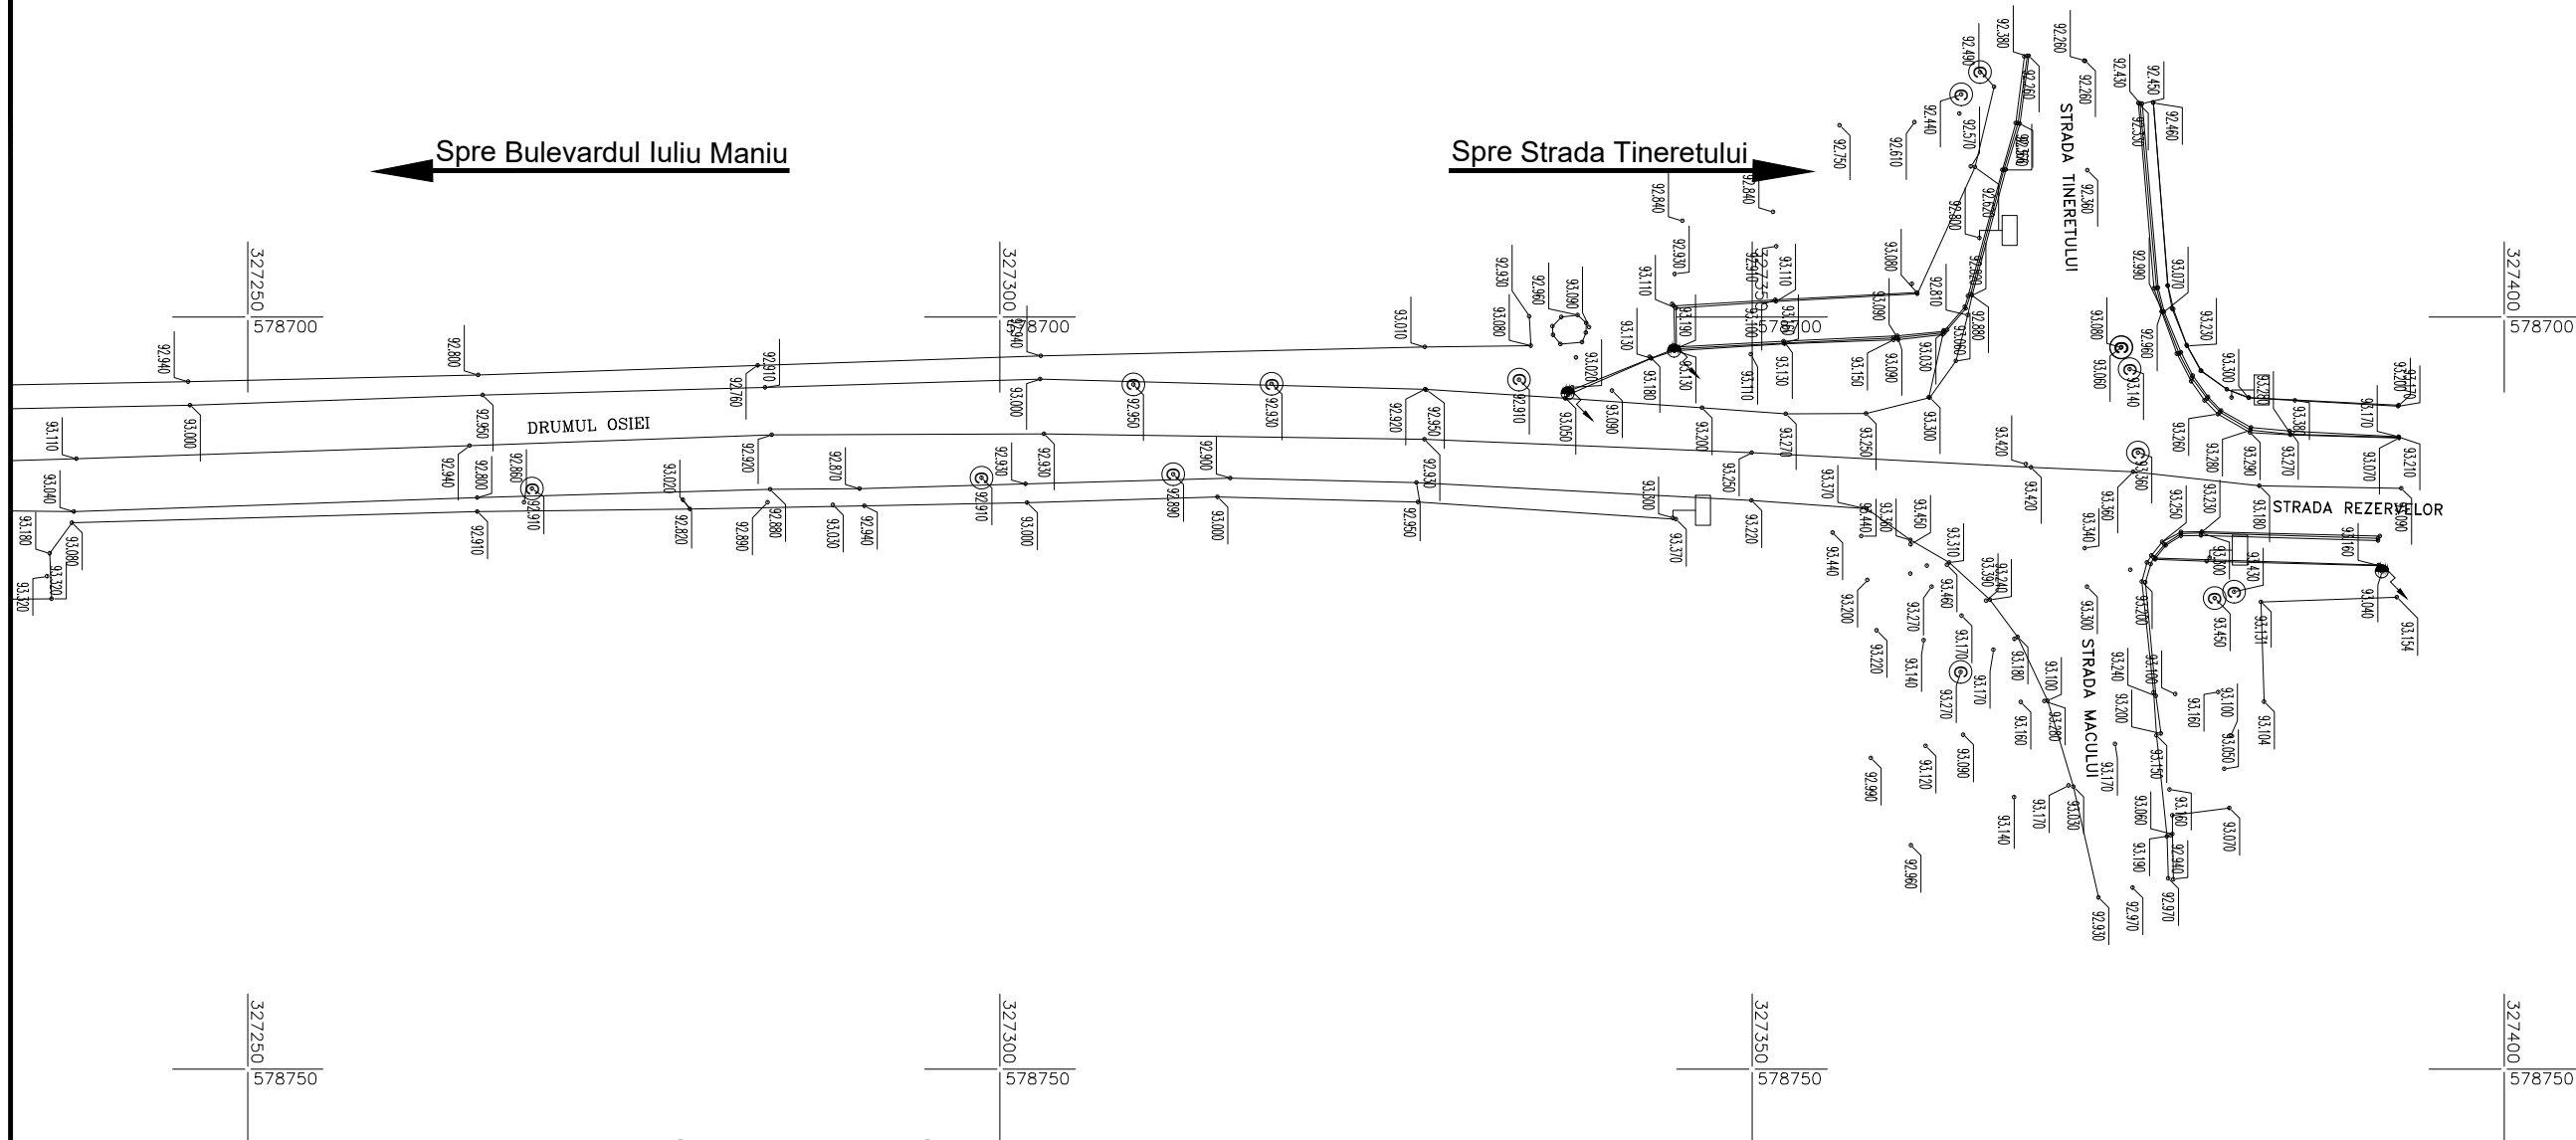


PLAN DE SITUATIE EXISTENT DRUMUL OSIEI Scara 1:500

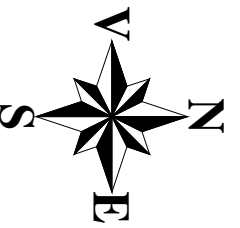

DISPUNERE PLANSE

2.5
2.4
2.3
2.2
2.1

NOTA:

- Proiect realizat in sistem de proiectie "Stereografic 1970";
- Conform H.G. 766/1997, categoria de importanta a constructiilor este C2 - lucrari de importanta normala;
- Cerinta de calitate este corespunzatoare capitolelor:
 - A 4.1 - asigurarea rezistentei si stabilitatii la solicitari statice si dinamice;
 - B 2.1 - siguranta in exploatare a constructiilor;
 - D 2 - sanatate si protectia mediului.



VERIFICATOR/EXPERT	NUME	SEMNTATURA	CERINTA	REFERAT / EXPERTIZA NR. / DATA
RISCU DE INCENDIU	CATEGORIA DE IMPORTANTA	CLASA DE IMPORTANTA	GRADUL DE REZISTENTA LA FOC	
Proiectant General: S.C. D&D EUROCOM S.R.L. Proiectare si consultanta in constructii J40/14388/2004, C.U.I. 16742073, www.ddeurocom.ro Sediul social: str. Intrarea Calitatii, nr.4, sector 2, Bucuresti Tel./Fax: 031/4251982, 031/4251981; E-mail: office@ddeurocom.ro; Punct de lucru: Str. Vasile Lascar, nr. 88, et. 1, sector 2, Bucuresti				
SPECIFICATIE		NUME	SEMNTATURA	Beneficiar:
SEF PROIECT		ing. Simu Ulmeanu		SECTOR 6, MUNICIPIUL BUCURESTI
PROIECTAT		ing. Mihai Petcu		Titlu proiect: Reabilitare sistem rutier Drumul Osiei
DESENAT		ing. Mihai Petcu		Amplasament: Sector 6, Municipiul Bucuresti
VERIFICAT		ing. Simu Ulmeanu		Titlu pisanşa: Plan de Situatie Existent Ridicare Topografica
DATA: 10.2021		REVIZIA: 00	SCARA: 1:500	Proiect nr.: 065/2020
				Faza: D.A.L.I.
				Plansa nr.: 2.5