
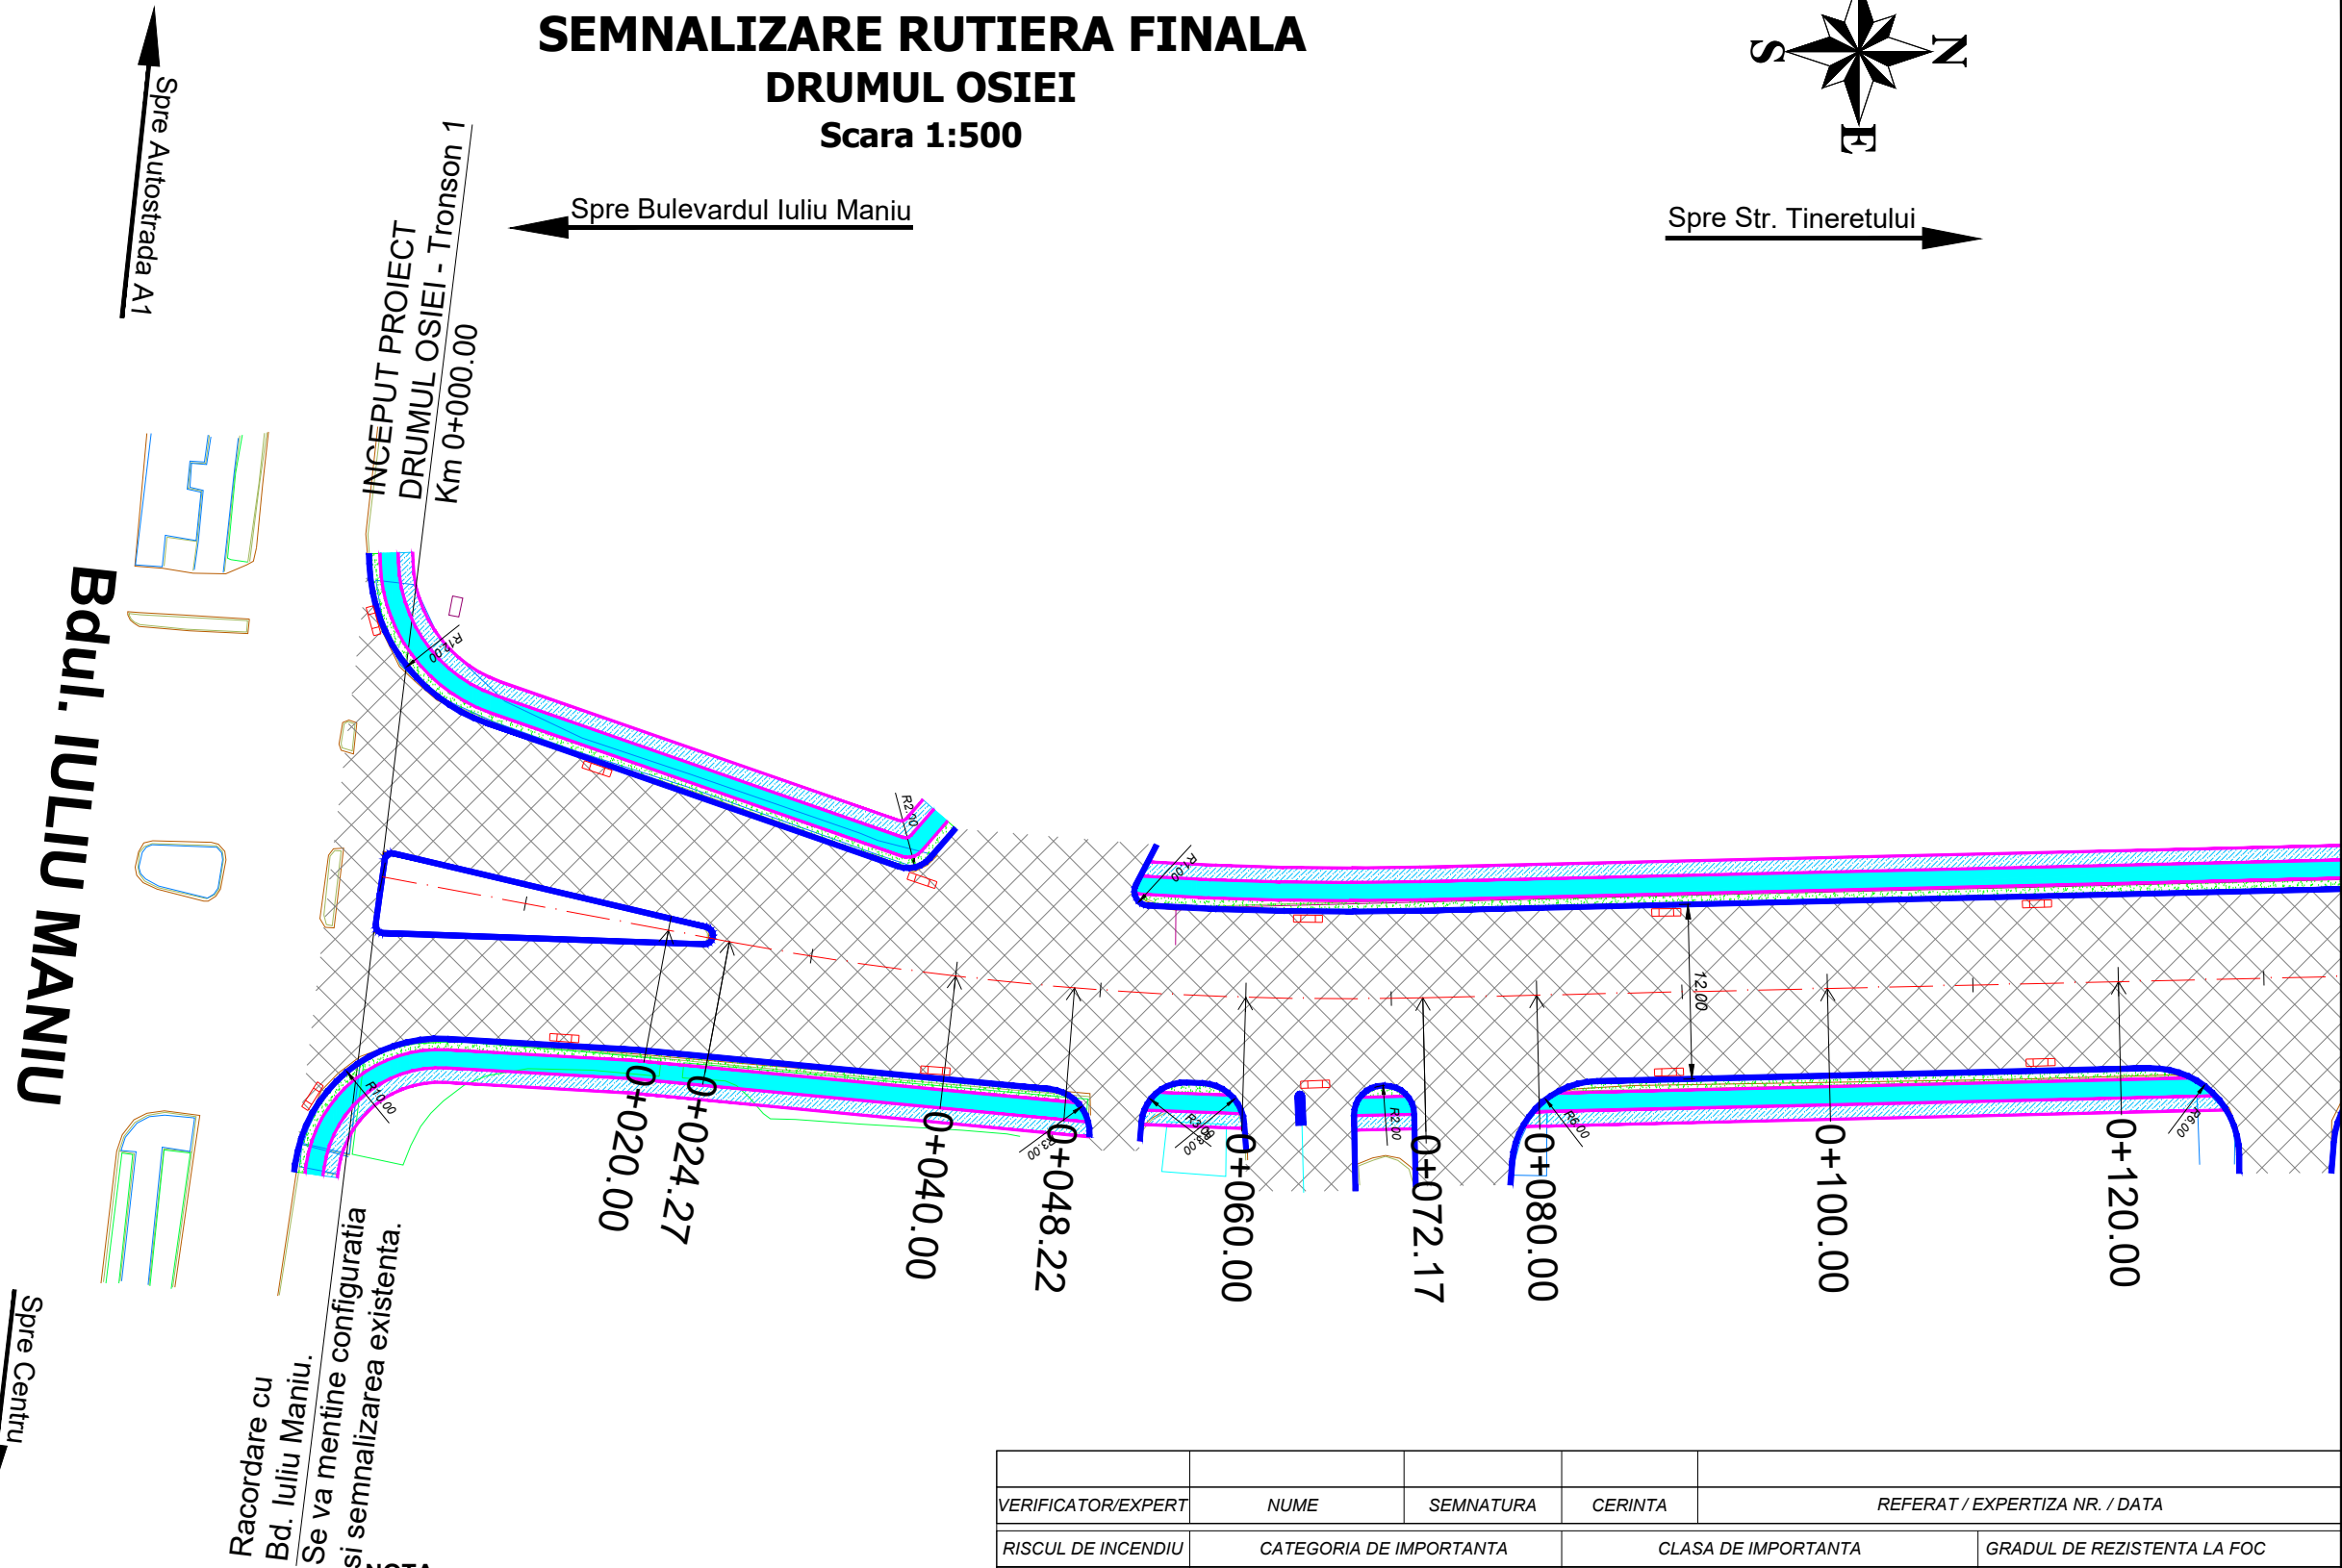


# PLAN DE SITUATIE SEMNALIZARE RUTIERA FINALA DRUMUL OSIEI Scara 1:500

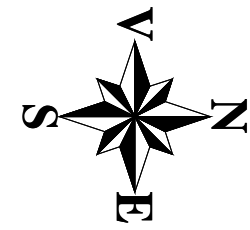

### DISPUNERE PLANSE

3.5
3.4
3.3
3.2
3.1

- Legenda**
- Bordura proiectata (20cmx25cm)
  - Bordura proiectata (10cmx15cm)
  - Parte carosabila
  - Trotuar
  - Pista biciclete
  - Spatiu verde
  - Gura de scurgere proiectata

**NOTA:**

- Proiect realizat in sistem de proiectie "Stereografic 1970";
- Conform H.G. 766/1997, categoria de importanta a constructiilor este C2 - lucrari de importanta normala;
- Cerinta de calitate este corespunzatoare capitolelor:
  - A 4.1 - asigurarea rezistentei si stabilitatii la solicitari statice si dinamice;
  - B 2.1 - siguranta in exploatare a constructiilor;
  - D 2 - sanatate si protectia mediului.



VERIFICATOR/EXPERT	NUME	SEMNATURA	CERINTA	REFERAT / EXPERTIZA NR. / DATA
RISCU DE INCENDIU	CATEGORIA DE IMPORTANTA	CLASA DE IMPORTANTA	GRADUL DE REZISTENTA LA FOC	
Proiectant General: <b>S.C. D&amp;D EUROCOM S.R.L.</b> Proiectare si consultanta in constructii J40/14388/2004, C.U.I. 16742073, www.ddeurocom.ro Sediul social: str. Intrarea Calitatii, nr.4, sector 2, Bucuresti Tel./Fax: 031/4251982, 031/4251981; E-mail: office@ddeurocom.ro; Punct de lucru: Str. Vasile Lascar, nr. 88, et. 1, sector 2, Bucuresti				
SPECIFICATIE	NUME	SEMNATURA	Beneficiar:	Proiect nr.:
SEF PROIECT	ing. Simu Ulmeanu		SECTOR 6, MUNICIPIUL BUCURESTI	065/2020
PROIECTAT	ing. Mihai Petcu		Titlu proiect:	Faza:
DESENAT	ing. Mihai Petcu		Reabilitare sistem rutier Drumul Osiei	D.A.L.I.
VERIFICAT	ing. Simu Ulmeanu		Amplasament: Sector 6, Municipiul Bucuresti	Plansa nr.:
DATA: 10.2021	REVIZIA: 00	SCARA: 1:500	Titlu pisanşa: Plan de Situatie Semnalizare rutiera finala Drumul Osiei	3.1

