



PLAN DE SITUATIE SEMNALIZARE RUTIERA FINALA DRUMUL OSIEI

Scara 1:500

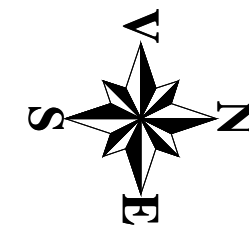

← Spre Bulevardul Iuliu Maniu

→ Spre Str. Tineretului

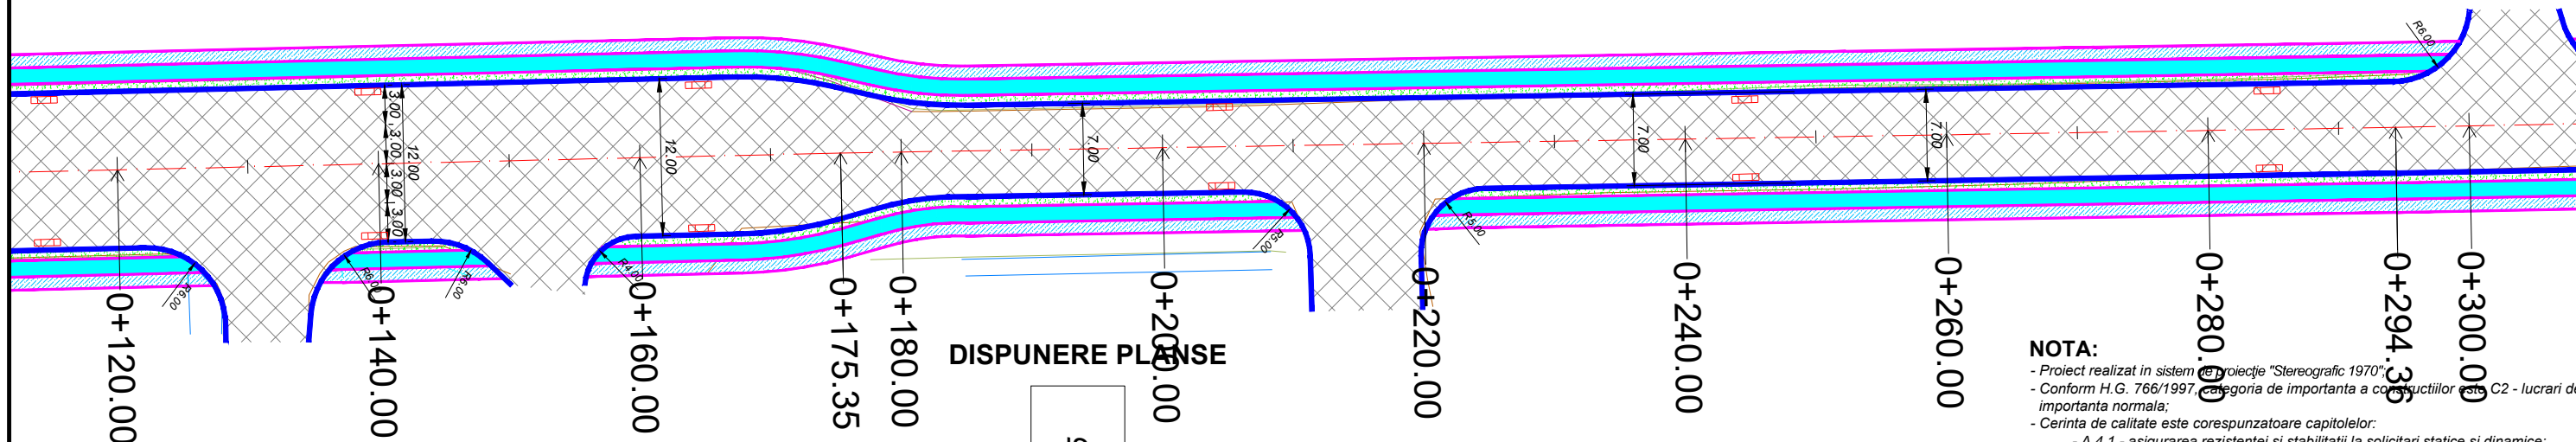

DISPUNERE PLANSE

NOTA:
 - Proiect realizat in sistem de proiectie "Stereografic 1970";
 - Conform H.G. 766/1997, categoria de importanta a constructiilor este C2 - lucrari de importanta normala;
 - Cerinta de calitate este corespunzatoare capitolului:
 - A 4.1 - asigurarea rezistentei si stabilitatii la sollicitari statice si dinamice;
 - B 2.1 - siguranta in exploatare a constructiilor;
 - D 2 - sanatate si protectia mediului.

- Legenda**
- Bordura proiectata (20cmx25cm)
 - Bordura proiectata (10cmx15cm)
 - Parte carosabila
 - Trotuar
 - Pista biciclete
 - Spatiu verde
 - Gura de scurgere proiectata

3.5
3.4
3.3
3.2
3.1



				REFERAT / EXPERTIZA NR. / DATA
VERIFICATOR/EXPERT	NUME	SEMNATURA	CERINTA	
RISCU DE INCENDIU	CATEGORIA DE IMPORTANTA	CLASA DE IMPORTANTA	GRADUL DE REZISTENTA LA FOC	
Proiectant General: S.C. D&D EUROCOM S.R.L. Proiectare si consultanta in constructii J40/14388/2004, C.U.I. 16742073, www.ddeurocom.ro Sediul social: str. Intrarea Calitatii, nr.4, sector 2, Bucuresti Tel./Fax: 031/4251982, 031/4251981; E-mail: office@ddeurocom.ro; Punct de lucru: Str. Vasile Lascar, nr. 88, et. 1, sector 2, Bucuresti				
			AEROQ ISO 9001:2008, cert. nr. 1966 ISO 14001:2005, cert. nr. 635	ANRE Aut. nr. 11538/ 07.12.2015
SPECIFICATIE	NUME	SEMNATURA	Beneficiar:	Proiect nr.:
SEF PROIECT	ing. Silviu Ulmeanu		SECTOR 6, MUNICIPIUL BUCURESTI	065/2020
PROIECTAT	ing. Mihai Petcu		Titlu proiect:	Faza:
DESENAT	ing. Mihai Petcu		Reabilitare sistem rutier Drumul Osiei	D.A.L.I.
VERIFICAT	ing. Silviu Ulmeanu		Amplasament: Sector 6, Municipiul Bucuresti	Plansa nr.:
DATA: 10.2021	REVIZIA: 00	SCARA: 1:500	Titlu plansa: Plan de Situatie Semnalizare rutiera finala Drumul Osiei	3.2