


PLAN DE SITUATIE SEMNALIZARE RUTIERA FINALA DRUMUL OSIEI

Scara 1:500

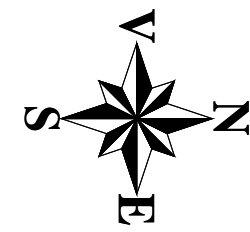


Spre Bulevardul Iuliu Maniu


Spre Str. Tineretului

SFARSIT PROIECT
DRUMUL OSIEI - Tronson 1
Km 0+491.12

INCEPUT PROIECT
DRUMUL OSIEI - Tronson 2
Km 0+000.00

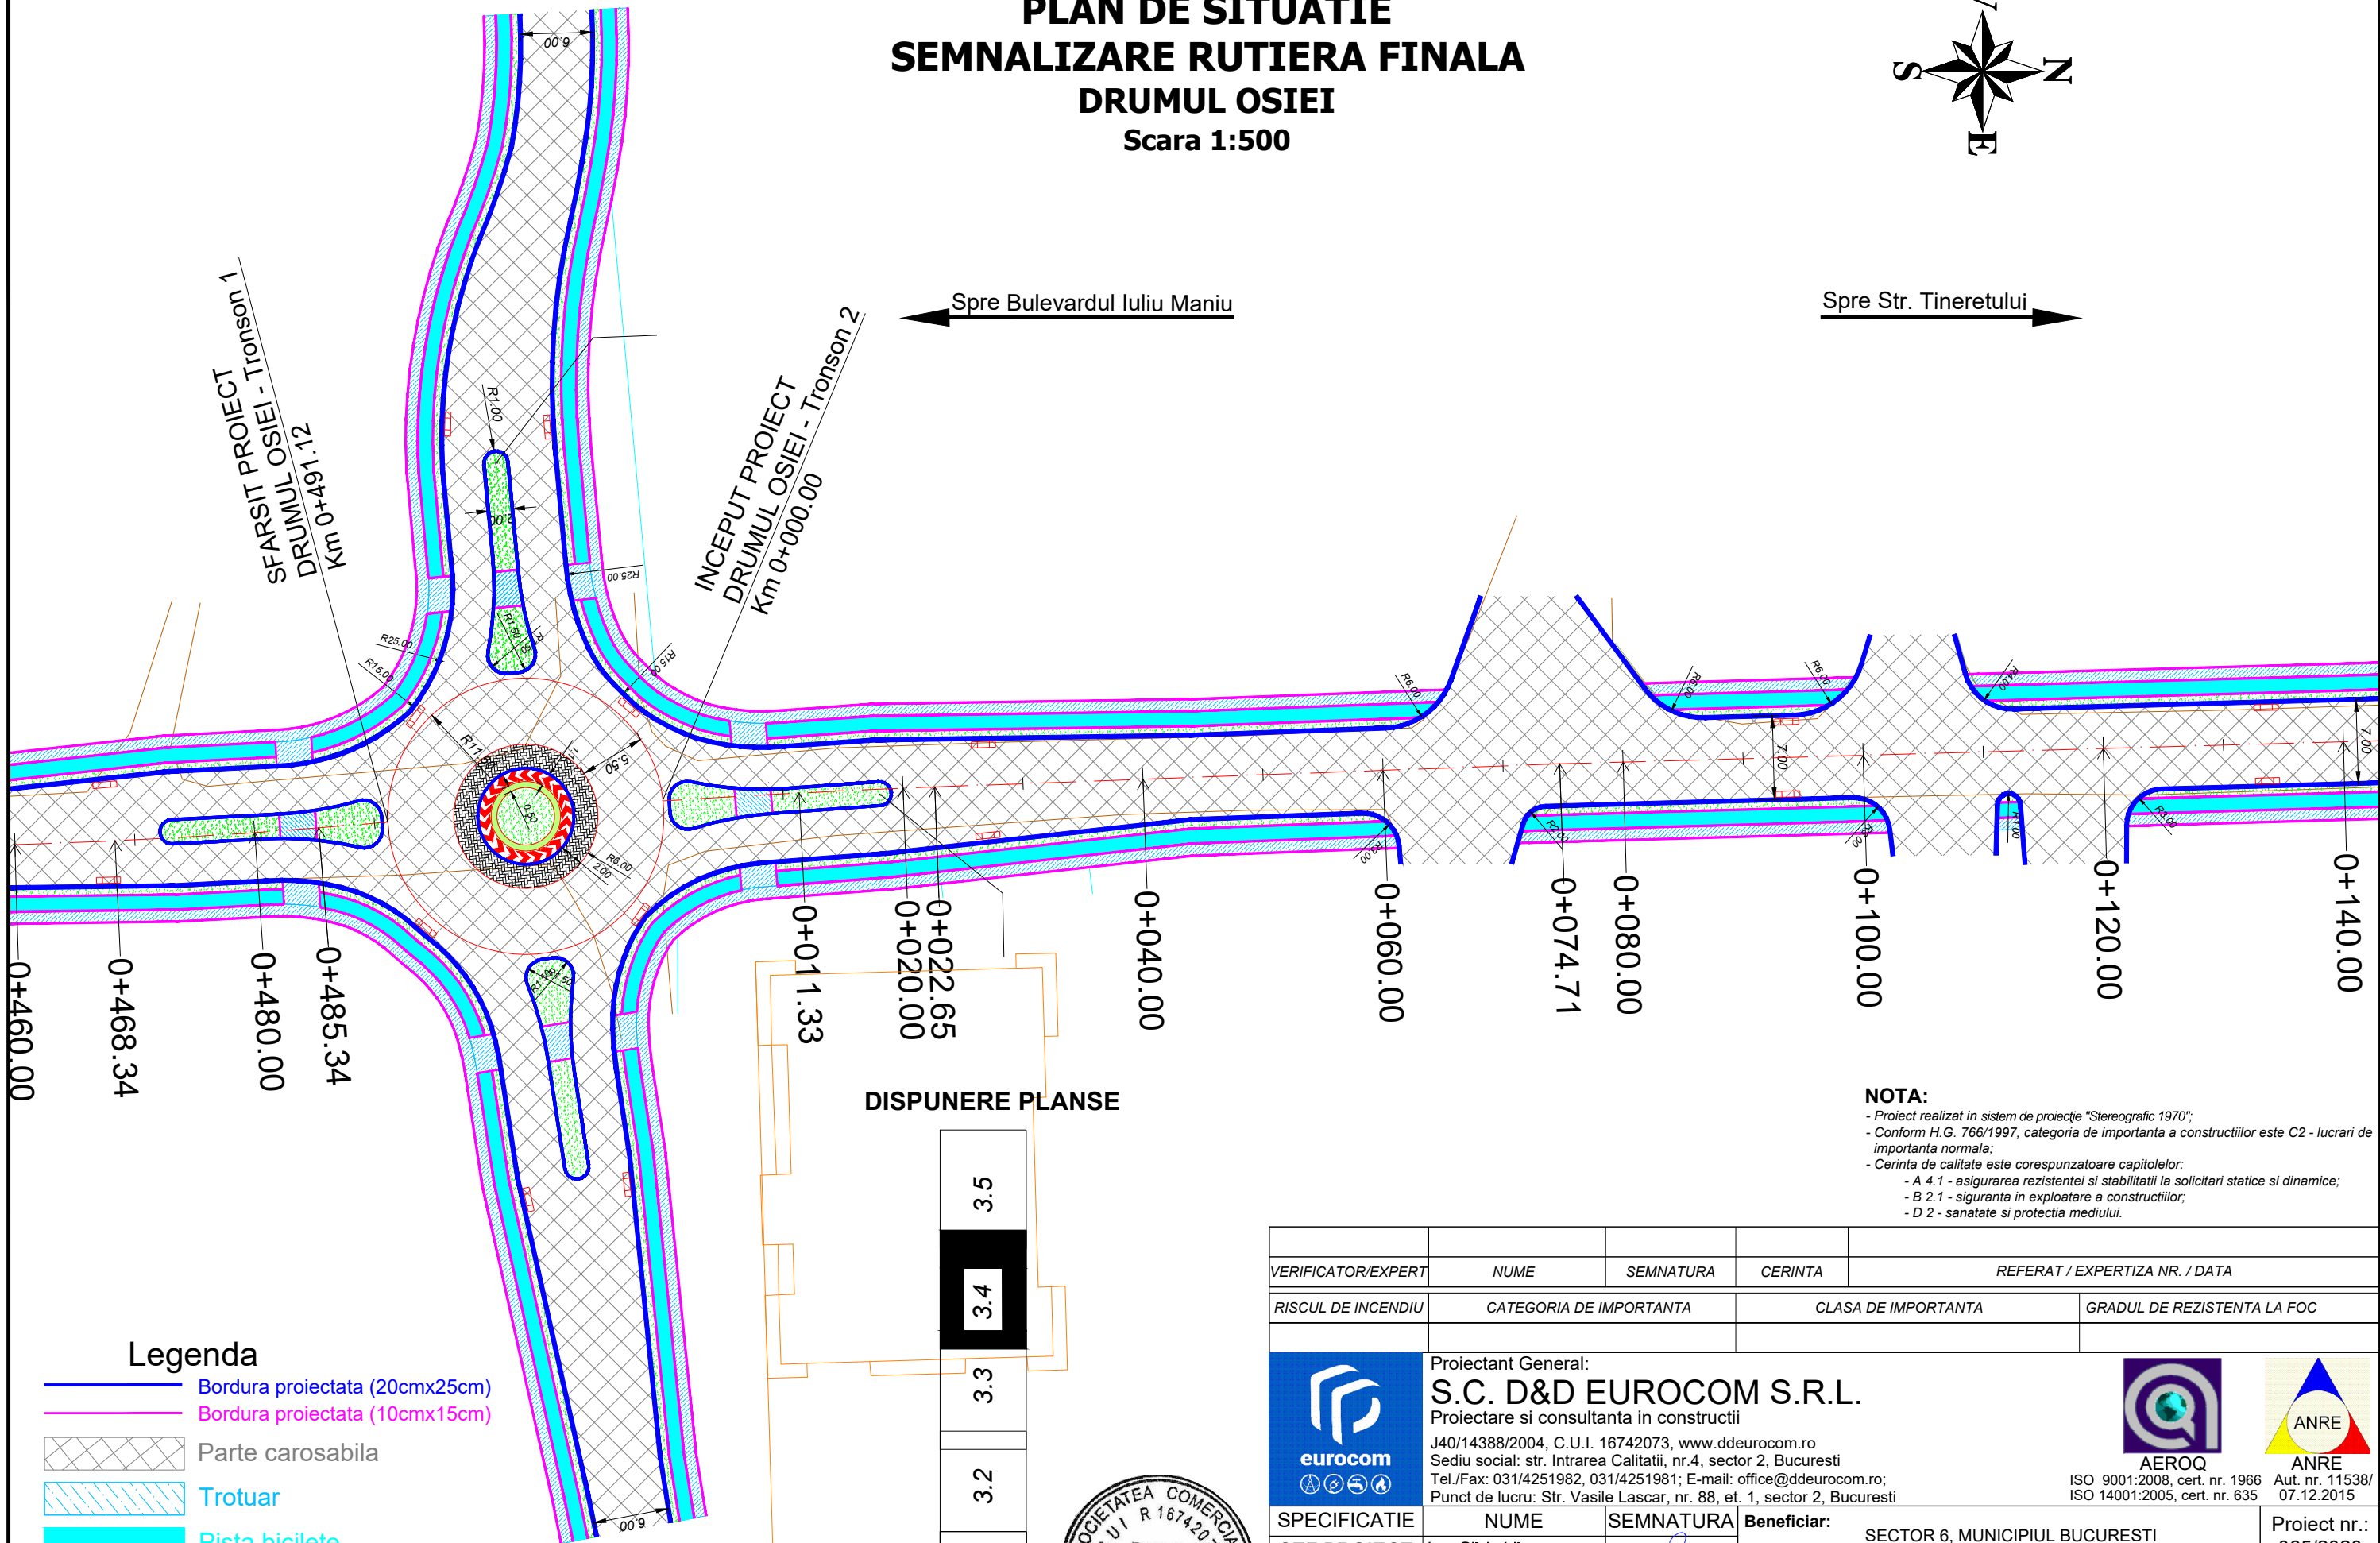

DISPUNERE PLANSE

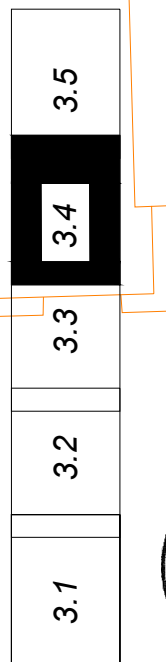

NOTA:

- Proiect realizat in sistem de proiectie "Stereografic 1970";
- Conform H.G. 766/1997, categoria de importanta a constructiilor este C2 - lucrari de importanta normala;
- Cerinta de calitate este corespunzatoare capitolului:
 - A 4.1 - asigurarea rezistentei si stabilitatii la sollicitari statice si dinamice;
 - B 2.1 - siguranta in exploatare a constructiilor;
 - D 2 - sanatate si protectia mediului.

Legenda

- Bordura proiectata (20cmx25cm)
- Bordura proiectata (10cmx15cm)
- Parte carosabila
- Trotuar
- Pista biciclete
- Spatiu verde
- Gura de scurgere proiectata

VERIFICATOR/EXPERT	NUME	SEMNATURA	CERINTA	REFERAT / EXPERTIZA NR. / DATA
RISCU DE INCENDIU	CATEGORIA DE IMPORTANTA	CLASA DE IMPORTANTA	GRADUL DE REZISTENTA LA FOC	
Proiectant General: S.C. D&D EUROCOM S.R.L. Proiectare si consultanta in constructii J40/14388/2004, C.U.I. 16742073, www.ddeurocom.ro Sediul social: str. Intrarea Calitatii, nr.4, sector 2, Bucuresti Tel./Fax: 031/4251982, 031/4251981; E-mail: office@ddeurocom.ro; Punct de lucru: Str. Vasile Lascar, nr. 88, et. 1, sector 2, Bucuresti				
SPECIFICATIE SEF PROIECT PROIECTAT DESENAT VERIFICAT DATA: 10.2021		NUME ing. Silviu Ulmeanu ing. Mihai Petcu ing. Mihai Petcu ing. Silviu Ulmeanu REVIZIA: 00		SEMNATURA
Beneficiar: SECTOR 6, MUNICIPIUL BUCURESTI			Proiect nr.: 065/2020	
Titlu proiect: Reabilitare sistem rutier Drumul Osiei			Faza: D.A.L.I.	
Amplasament: Sector 6, Municipiul Bucuresti			Plansa nr.: 3.4	
Titlu planşa: Plan de Situatie Semnalizare rutiera finala Drumul Osiei				

