
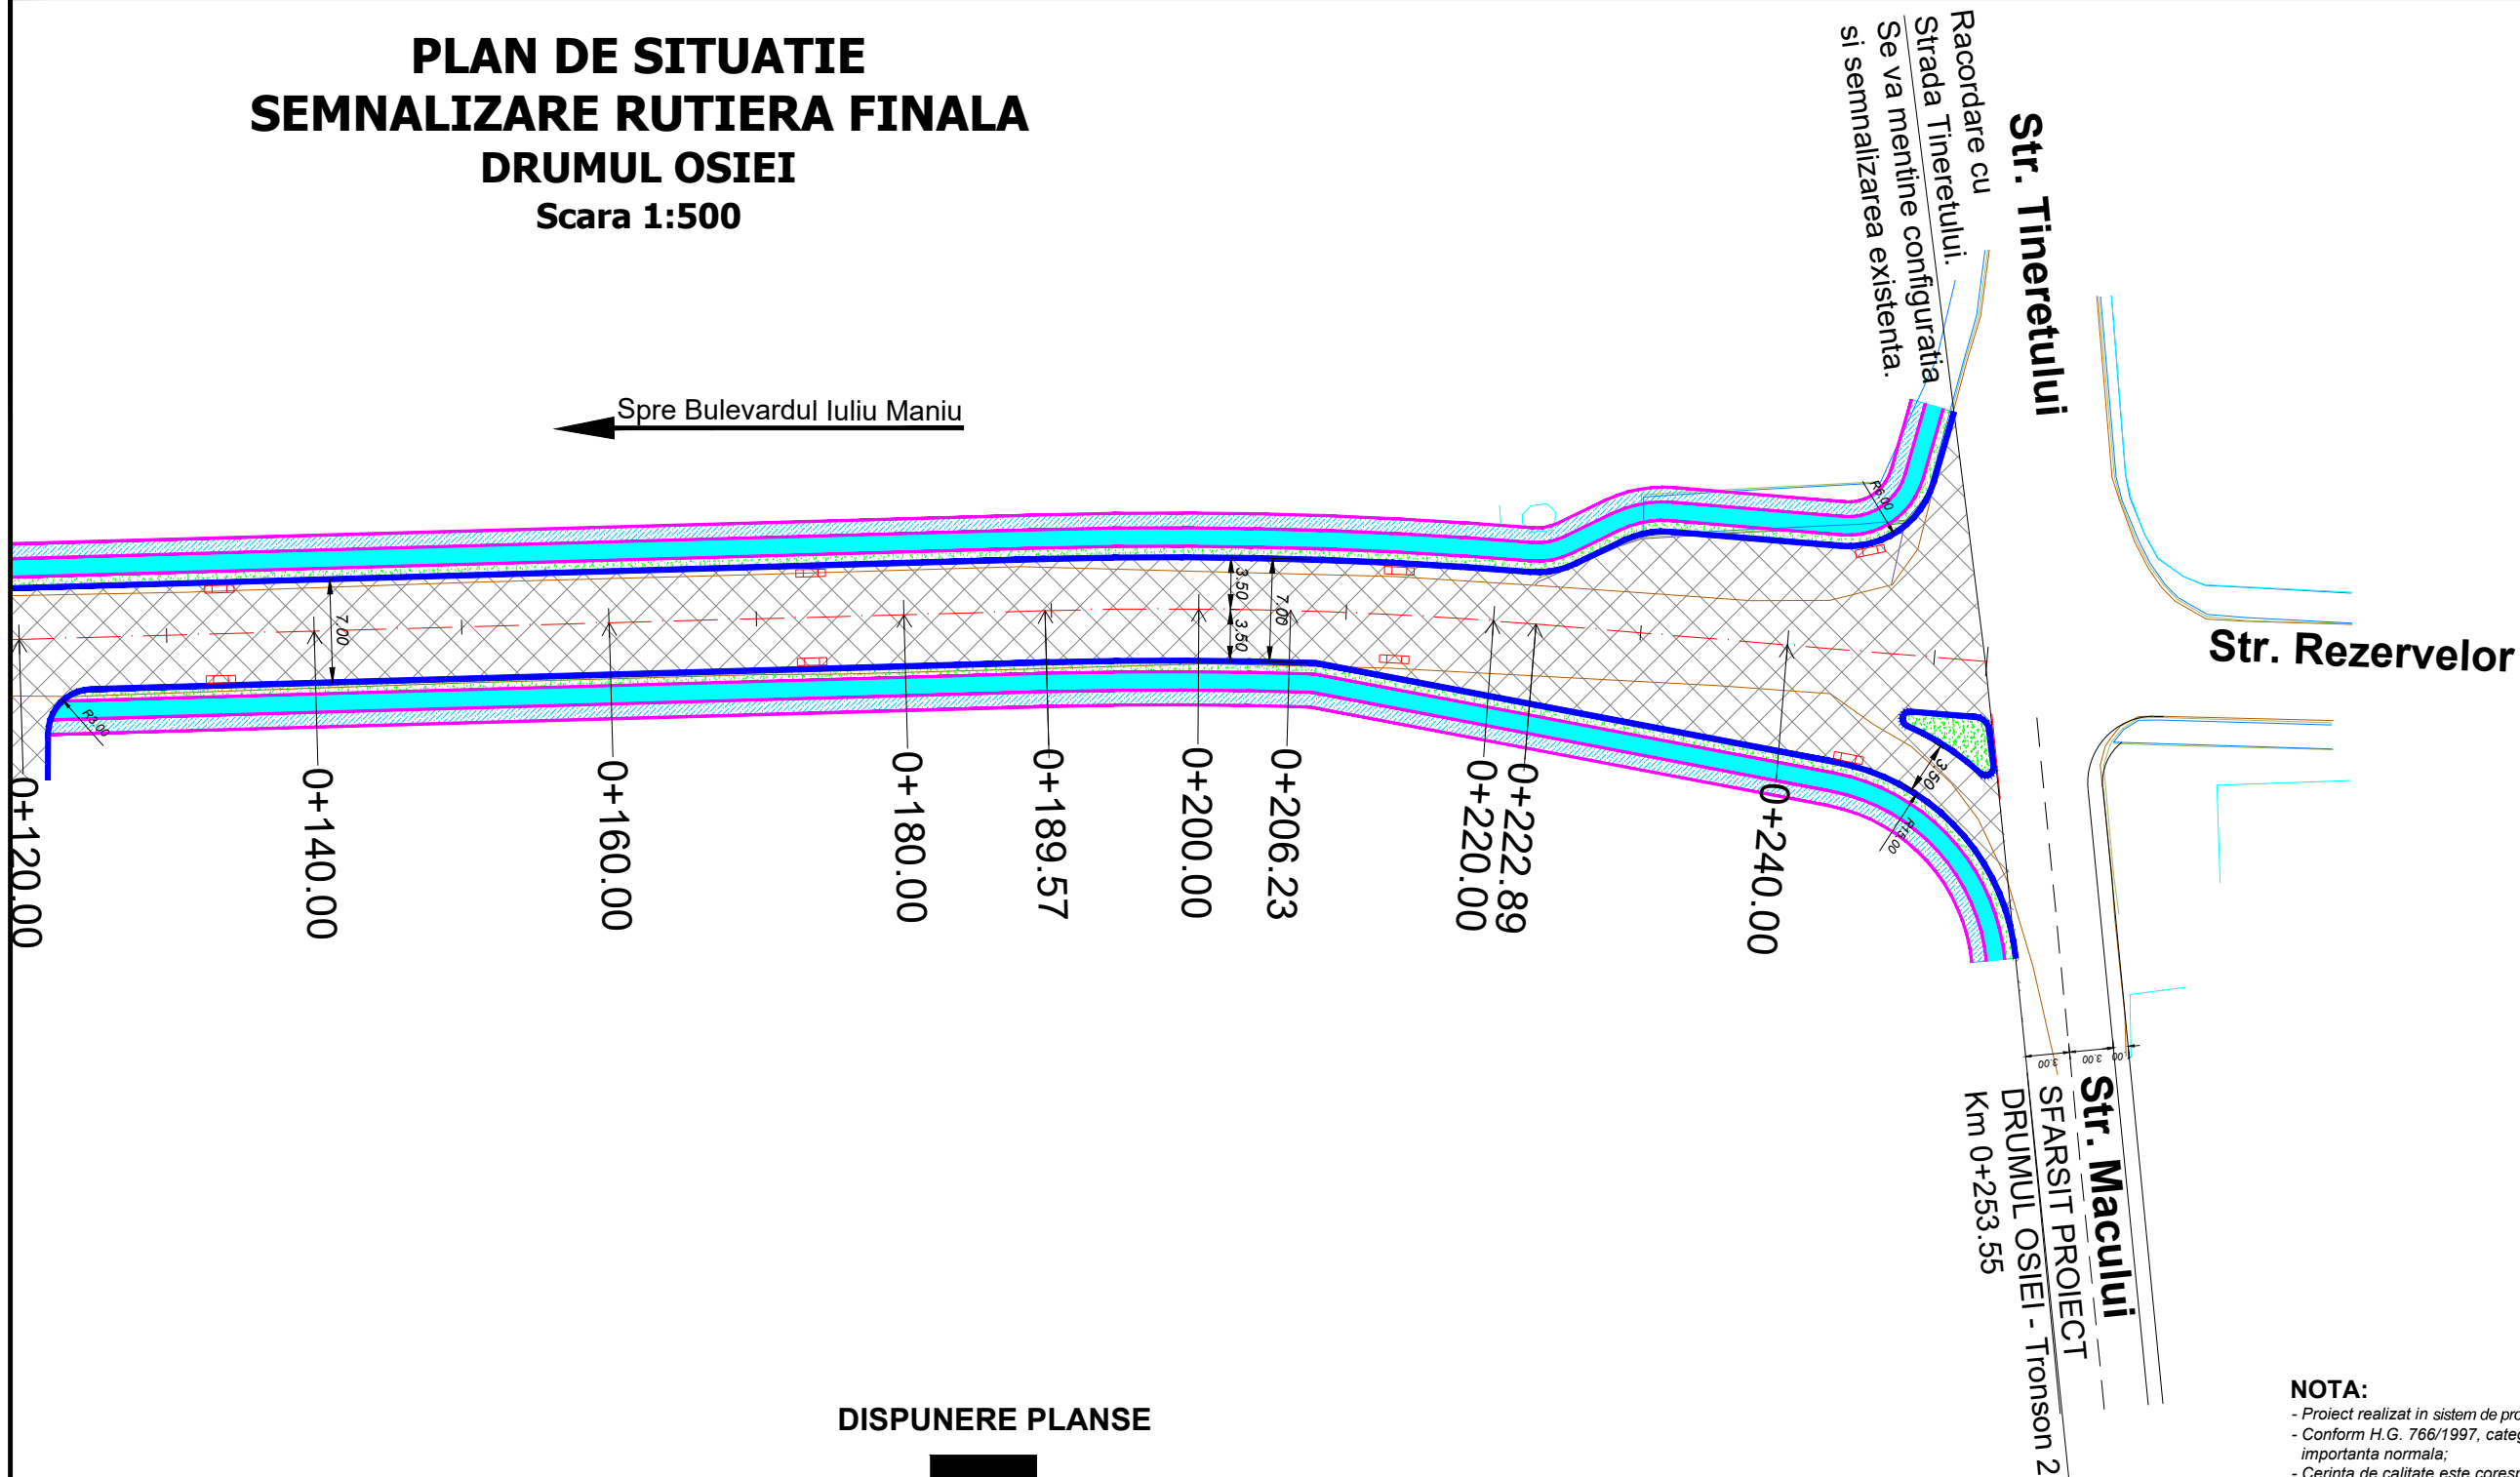


PLAN DE SITUATIE SEMNALIZARE RUTIERA FINALA DRUMUL OSIEI

Scara 1:500

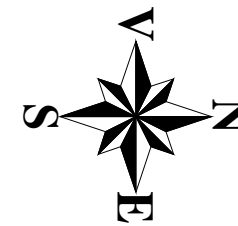

DISPUNERE PLANSE

3.5
3.4
3.3
3.2
3.1

Legenda

- Bordura proiectata (20cmx25cm)
- Bordura proiectata (10cmx15cm)
- Parte carosabila
- Trotuar
- Pista biciclete
- Spatiu verde
- Gura de scurgere proiectata



NOTA:

- Proiect realizat in sistem de proiectie "Stereografic 1970";
- Conform H.G. 766/1997, categoria de importanta a constructiilor este C2 - lucrari de importanta normala;
- Cerinta de calitate este corespunzatoare capitolului:
 - A 4.1 - asigurarea rezistentei si stabilitatii la sollicitari statice si dinamice;
 - B 2.1 - siguranta in exploatare a constructiilor;
 - D 2 - sanatate si protectia mediului.

VERIFICATOR/EXPERT	NUME	SEMNATURA	CERINTA	REFERAT / EXPERTIZA NR. / DATA
RISCU DE INCENDIU	CATEGORIA DE IMPORTANTA	CLASA DE IMPORTANTA	GRADUL DE REZISTENTA LA FOC	
<p>Proiectant General: S.C. D&D EUROCOM S.R.L. Proiectare si consultanta in constructii J40/14388/2004, C.U.I. 16742073, www.ddeurocom.ro Sediul social: str. Intrarea Calitatii, nr.4, sector 2, Bucuresti Tel./Fax: 031/4251982, 031/4251981; E-mail: office@ddeurocom.ro; Punct de lucru: Str. Vasile Lascar, nr. 88, et. 1, sector 2, Bucuresti</p>				
SPECIFICATIE		NUME	SEMNATURA	Beneficiar:
SEF PROIECT		ing. Silviu Ulmeanu		SECTOR 6, MUNICIPIUL BUCURESTI
PROIECTAT		ing. Mihai Petcu		Titlu proiect: Reabilitare sistem rutier Drumul Osiei
DESENAT		ing. Mihai Petcu		Amplasament: Sector 6, Municipiul Bucuresti
VERIFICAT		ing. Silviu Ulmeanu		Titlu planşa: Plan de Situatie Semnalizare rutiera finala Drumul Osiei
DATA: 10.2021	REVIZIA: 00	SCARA: 1:500	<p>Proiect nr.: 065/2020</p> <p>Faza: D.A.L.I.</p> <p>Plansa nr.: 3.5</p>	



AEROQ
ISO 9001:2008, cert. nr. 1966
ISO 14001:2005, cert. nr. 635



ANRE
Aut. nr. 11538/
07.12.2015