


**PROFILE TRANSVERSALE TIP  
DRUMUL OSIEI  
Scara 1:50**

**PROFIL TRANSVERSAL TIP 1  
SE APLICA PE DRUMUL OSIEI - Tronson 1  
INTRE Km 0+000.00 - Km 0+180.00**

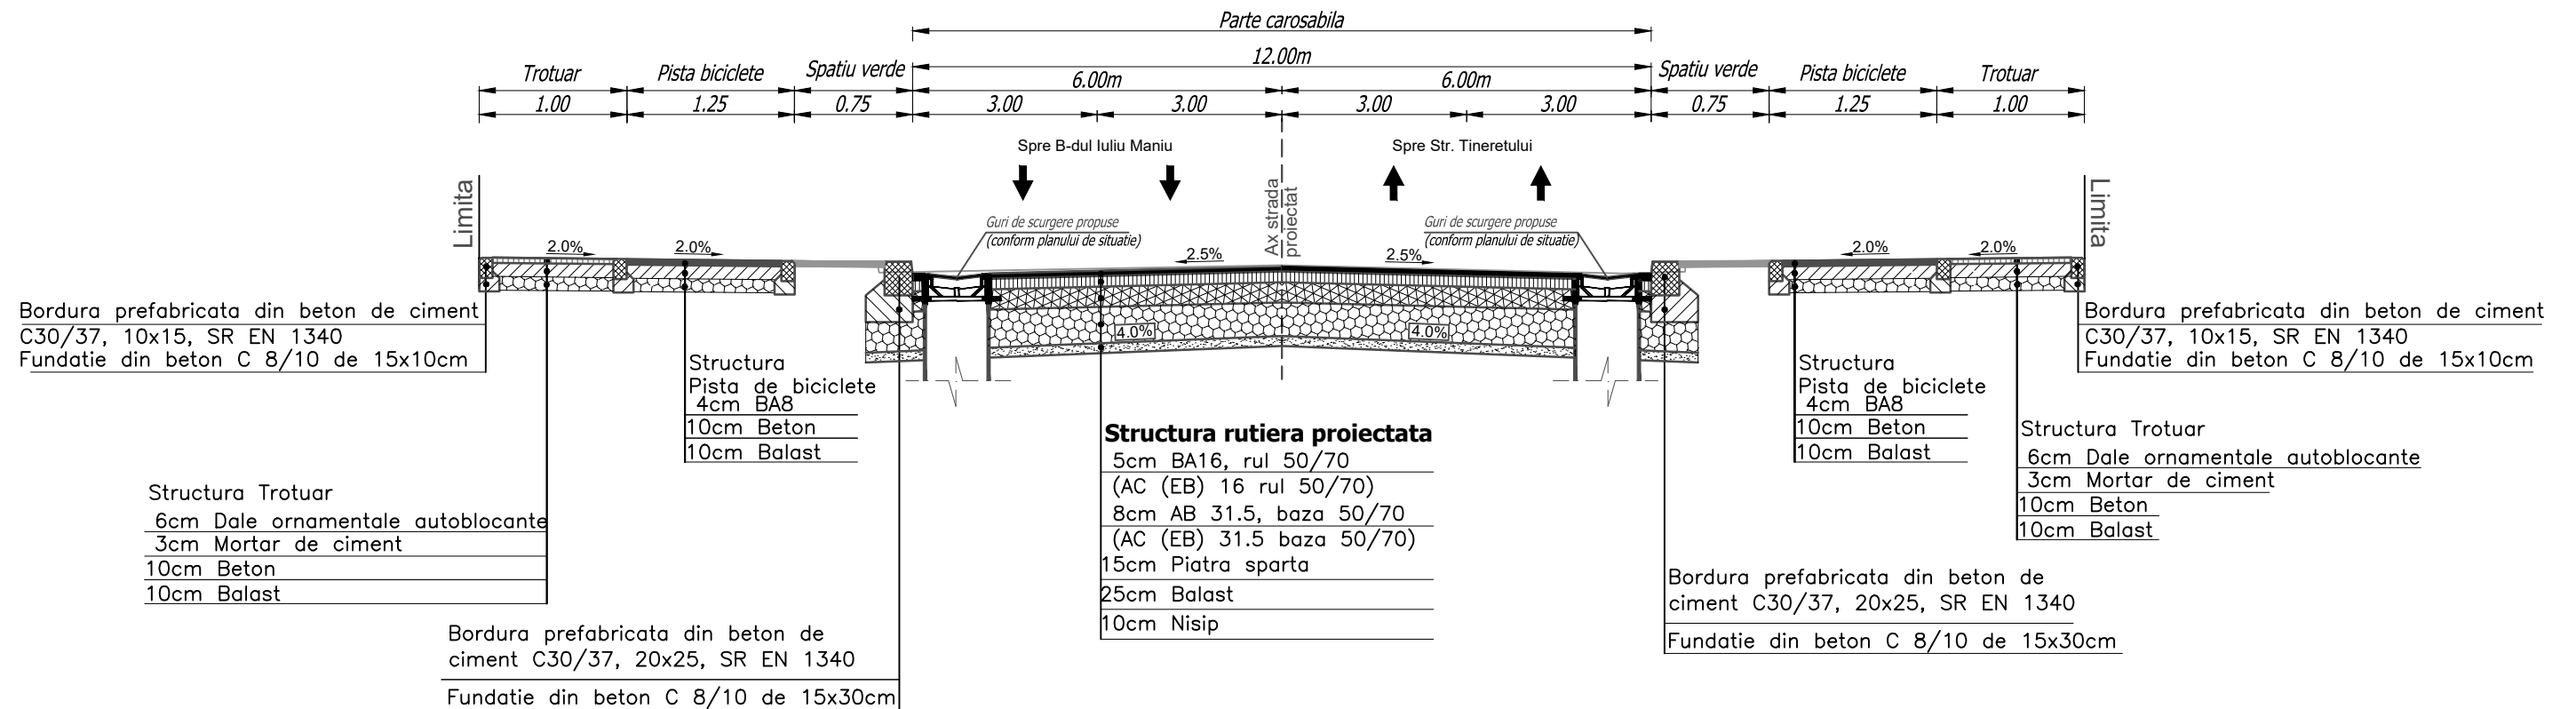

**Legenda**

|  |                      |
|--|----------------------|
|  | Proiectat            |
|  | Linie teren existent |

**NOTA:**


- Conform H.G. 766/1997, categoria de importanta a constructiilor este C2 - lucrari de importanta normala;
- Cerinta de calitate este corespunzatoare capitolelor:
  - A 4.1 - asigurarea rezistentei si stabilitatii la solicitari statice si dinamice;
  - B 2.1 - siguranta in exploatare a constructiilor;
  - D 2 - sanatate si protectia mediului.



|  |                         |                     |                             |   |
|--|-------------------------|---------------------|-----------------------------|---|
| VERIFICATOR/EXPERT   | NUME                    | SEMNATURA           | CERINTA                     | REFERAT / EXPERTIZA NR. / DATA                        |
| RISCU DE INCENDIU  | CATEGORIA DE IMPORTANTA | CLASA DE IMPORTANTA | GRADUL DE REZISTENTA LA FOC |   |
| <p>Proiectant General:<br/><b>S.C. D&amp;D EUROCOM S.R.L.</b><br/>Proiectare si consultanta in constructii<br/>J40/14388/2004, C.U.I. 16742073, www.ddeurocom.ro<br/>Sediul social: str. Intrarea Calitatii, nr.4, sector 2, Bucuresti<br/>Tel./Fax: 031/4251982, 031/4251981; E-mail: office@ddeurocom.ro;<br/>Punct de lucru: Str. Vasile Lascar, nr. 88, et. 1, sector 2, Bucuresti</p> |                         |                     |                             |   |
| SPECIFICATIE   |                         | NUME                | SEMNATURA                   | Beneficiar:   |
| SEF PROIECT  |                         | ing. Silviu Ulmeanu |                             | SECTOR 6, MUNICIPIUL BUCURESTI                        |
| PROIECTAT  |                         | ing. Mihai Petcu    |                             | Titlu proiect: Reabilitare sistem rutier Drumul Osiei |
| DESENAT  |                         | ing. Mihai Petcu    |                             | Faza: D.A.L.I.  |
| VERIFICAT  |                         | ing. Silviu Ulmeanu |                             | Amplasament: Sector 6, Municipiul Bucuresti           |
| DATA: 10.2021  |                         | REVIZIA: 00         | SCARA: 1:50                 | Titlu planșă: Profile Transversale tip Drumul Osiei   |
|  |                         |                     |                             | Proiect nr.: 065/2020                                 |
|  |                         |                     |                             | Plansa nr.: 4.1                                       |



**AEROQ**  
ISO 9001:2008, cert. nr. 1966  
ISO 14001:2005, cert. nr. 635

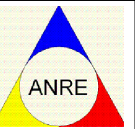

**ANRE**  
Aut. nr. 11538/  
07.12.2015