


**PROFILE TRANSVERSALE TIP  
DRUMUL OSIEI  
Scara 1:50**

**PROFIL TRANSVERSAL TIP 2  
SE APLICA PE DRUMUL OSIEI:  
Tronson 1 - intre Km 0+180.00 - Km 0+491.12  
Tronson 2 - intre Km 0+000.00 - Km 0+253.55**

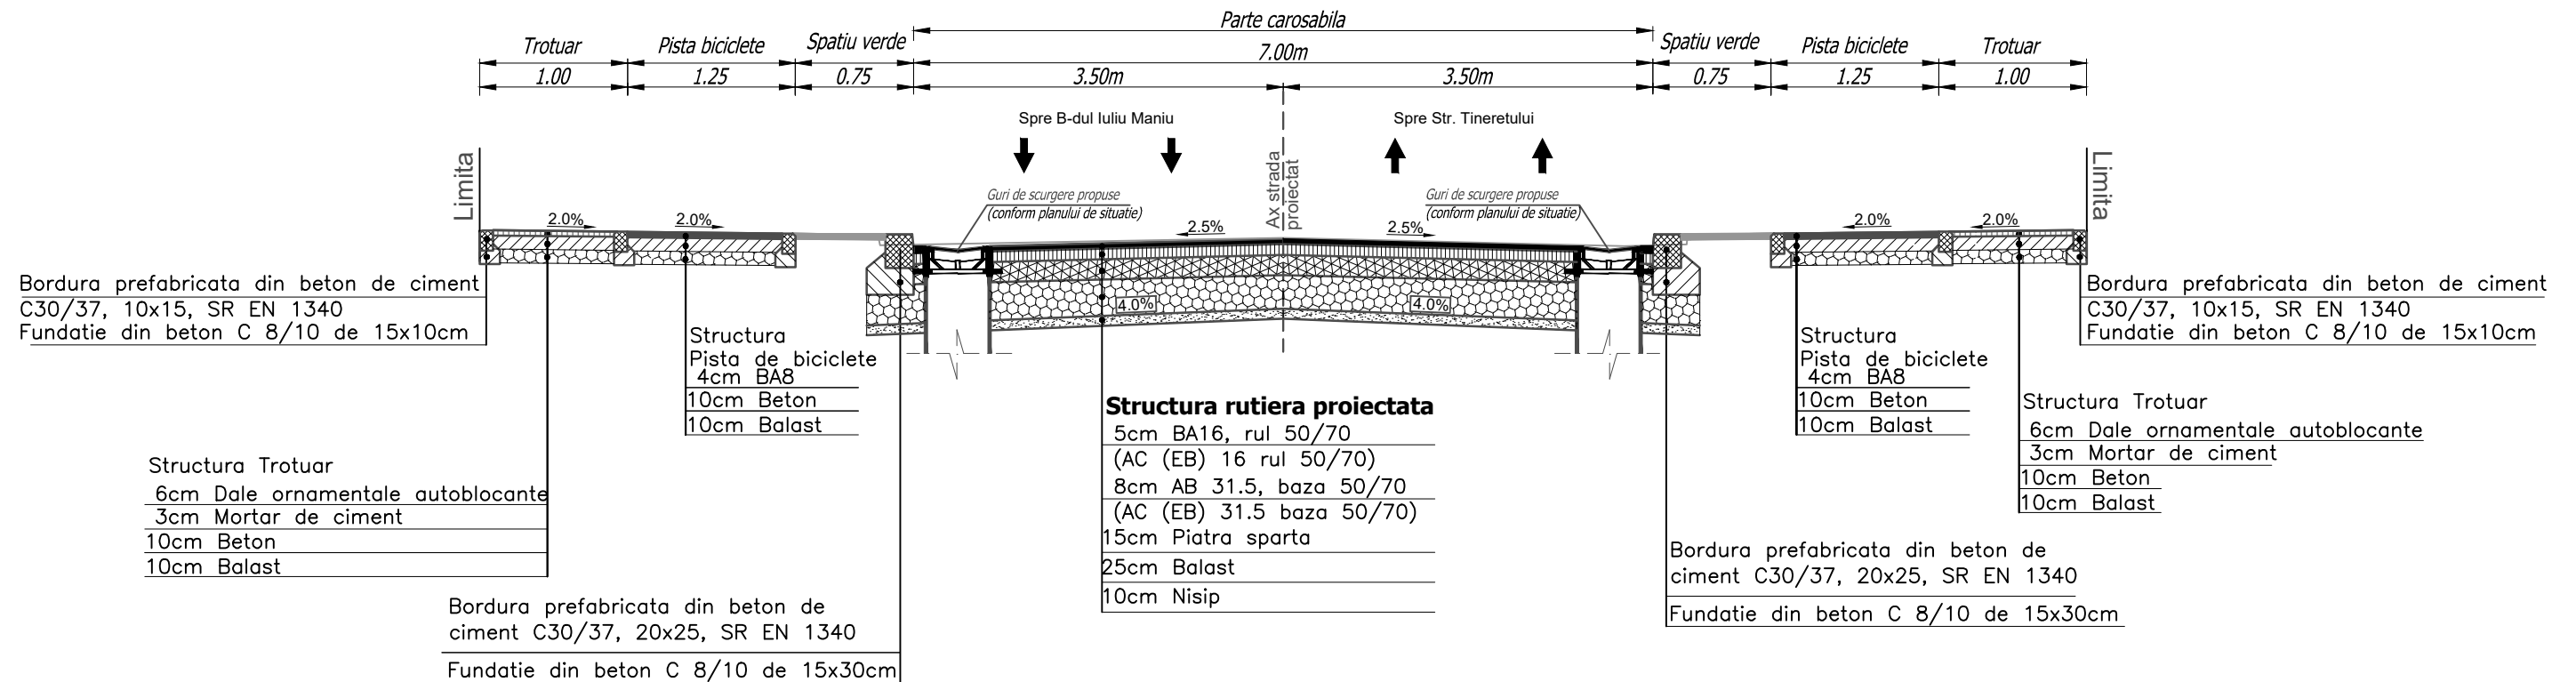

**Legenda**

	Proiectat
	Linie teren existent

**NOTA:**


- Conform H.G. 766/1997, categoria de importanta a constructiilor este C2 - lucrari de importanta normala;
- Cerinta de calitate este corespunzatoare capitolelor:
  - A 4.1 - asigurarea rezistentei si stabilitatii la solicitari statice si dinamice;
  - B 2.1 - siguranta in exploatare a constructiilor;
  - D 2 - sanatate si protectia mediului.



VERIFICATOR/EXPERT	NUME	SEMNATURA	CERINTA	REFERAT / EXPERTIZA NR. / DATA
RISCU DE INCENDIU	CATEGORIA DE IMPORTANTA	CLASA DE IMPORTANTA	GRADUL DE REZISTENTA LA FOC	
<p>Proiectant General: <b>S.C. D&amp;D EUROCOM S.R.L.</b> Proiectare si consultanta in constructii J40/14388/2004, C.U.I. 16742073, www.ddeurocom.ro Sediul social: str. Intrarea Calitatii, nr.4, sector 2, Bucuresti Tel./Fax: 031/4251982, 031/4251981; E-mail: office@ddeurocom.ro; Punct de lucru: Str. Vasile Lascar, nr. 88, et. 1, sector 2, Bucuresti</p>				
SPECIFICATIE		NUME	SEMNATURA	Beneficiar:
SEF PROIECT		ing. Silviu Ulmeanu		SECTOR 6, MUNICIPIUL BUCURESTI
PROIECTAT		ing. Mihai Petcu		Titlu proiect: Reabilitare sistem rutier Drumul Osiei
DESENAT		ing. Mihai Petcu		Faza: D.A.L.I.
VERIFICAT		ing. Silviu Ulmeanu		Amplasament: Sector 6, Municipiul Bucuresti
DATA: 10.2021		REVIZIA: 00	SCARA: 1:50	Titlu pisanza: Profile Transversale tip Drumul Osiei
				Planşa nr.: 4.2



**AEROQ**  
ISO 9001:2008, cert. nr. 1966  
ISO 14001:2005, cert. nr. 635

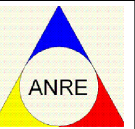

**ANRE**  
Aut. nr. 11538/  
07.12.2015