


PROFIL LONGITUDINAL DRUMUL OSIEI Tronson 2 Scara 1:1000 / 1:100

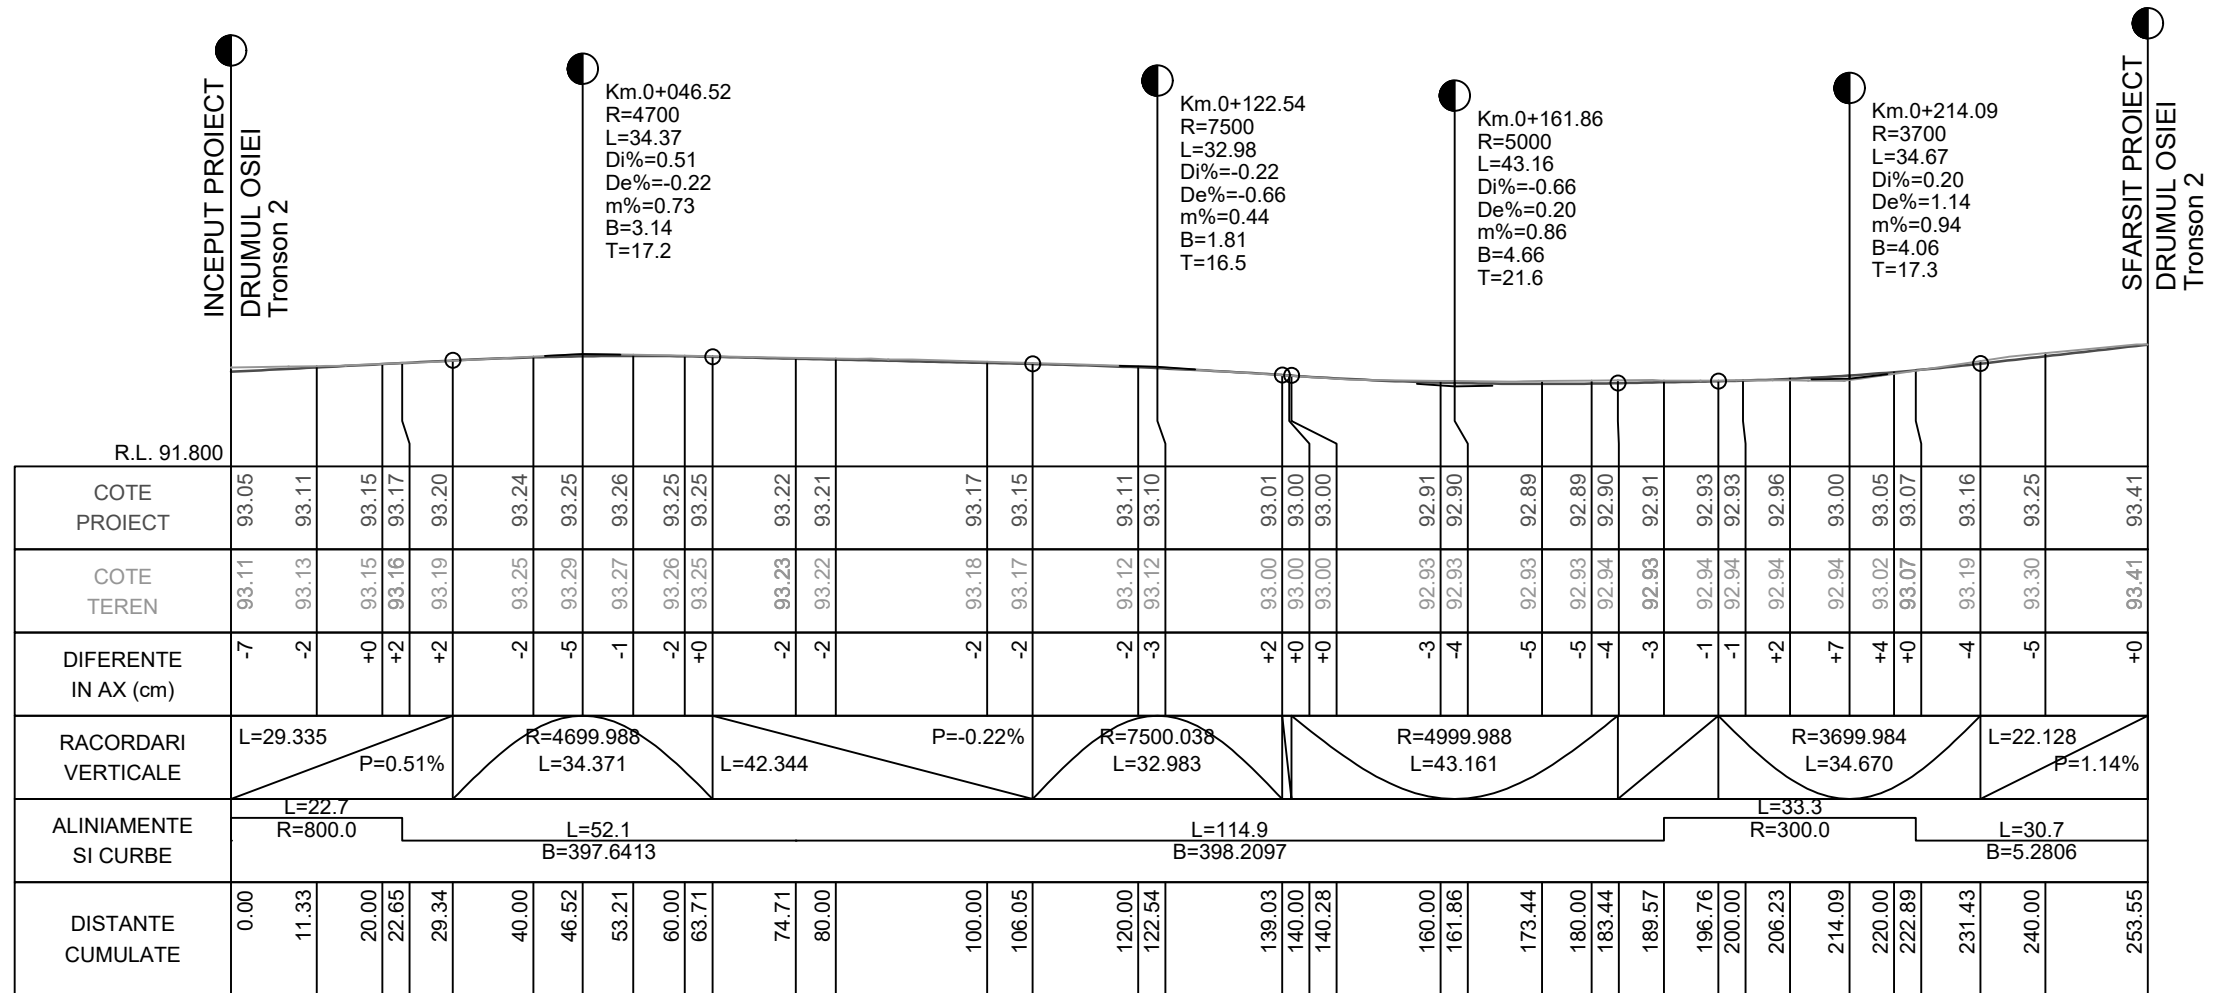

Profil Longitudinal
Km 0 +0.000-Km 0 +253.550
Scara:1000/100

	Proiectat
	Linie teren existent
	Schimbare declivitate

NOTA:

- Conform H.G. 766/1997, categoria de importanta a constructiilor este C2 - lucrari de importanta normala;
- Cerinta de calitate este corespunzatoare capitolelor:
 - A 4.1 - asigurarea rezistentei si stabilitatii la solicitari statice si dinamice;
 - B 2.1 - siguranta in exploatare a constructiilor;
 - D 2 - sanatate si protectia mediului.



VERIFICATOR/EXPERT	NUME	SEMNATURA	CERINTA	REFERAT / EXPERTIZA NR. / DATA
RISCU DE INCENDIU	CATEGORIA DE IMPORTANTA	CLASA DE IMPORTANTA	GRADUL DE REZISTENTA LA FOC	
Proiectant General: S.C. D&D EUROCOM S.R.L. Proiectare si consultanta in constructii J40/14388/2004, C.U.I. 16742073, www.ddeurocom.ro Sediul social: str. Intrarea Calitatii, nr.4, sector 2, Bucuresti Tel./Fax: 031/4251982, 031/4251981; E-mail: office@ddeurocom.ro; Punct de lucru: Str. Vasile Lascar, nr. 88, et. 1, sector 2, Bucuresti				
AEROQ ISO 9001:2008, cert. nr. 1966 ISO 14001:2005, cert. nr. 635		ANRE Aut. nr. 11538/ 07.12.2015		
SPECIFICATIE	NUME	SEMNATURA	Beneficiar:	Proiect nr.:
SEF PROIECT	ing. Silviu Ulmeanu		SECTOR 6, MUNICIPIUL BUCURESTI	065/2020
PROIECTAT	ing. Mihai Petcu		Titlu proiect:	Faza:
DESENAT	ing. Mihai Petcu		Reabilitare sistem rutier Drumul Osiei	D.A.L.I.
VERIFICAT	ing. Silviu Ulmeanu		Amplasament:	Plansa nr.:
DATA:	10.2021	REVIZIA:	00	SCARA:
				1:1000/1:100
				Beneficiar: Sector 6, Municipiul Bucuresti
				Titlu planșă: Profil Longitudinal Drumul Osiei Tronson 2
				5.3