N

SCARA A

SCARA B

SCARA H

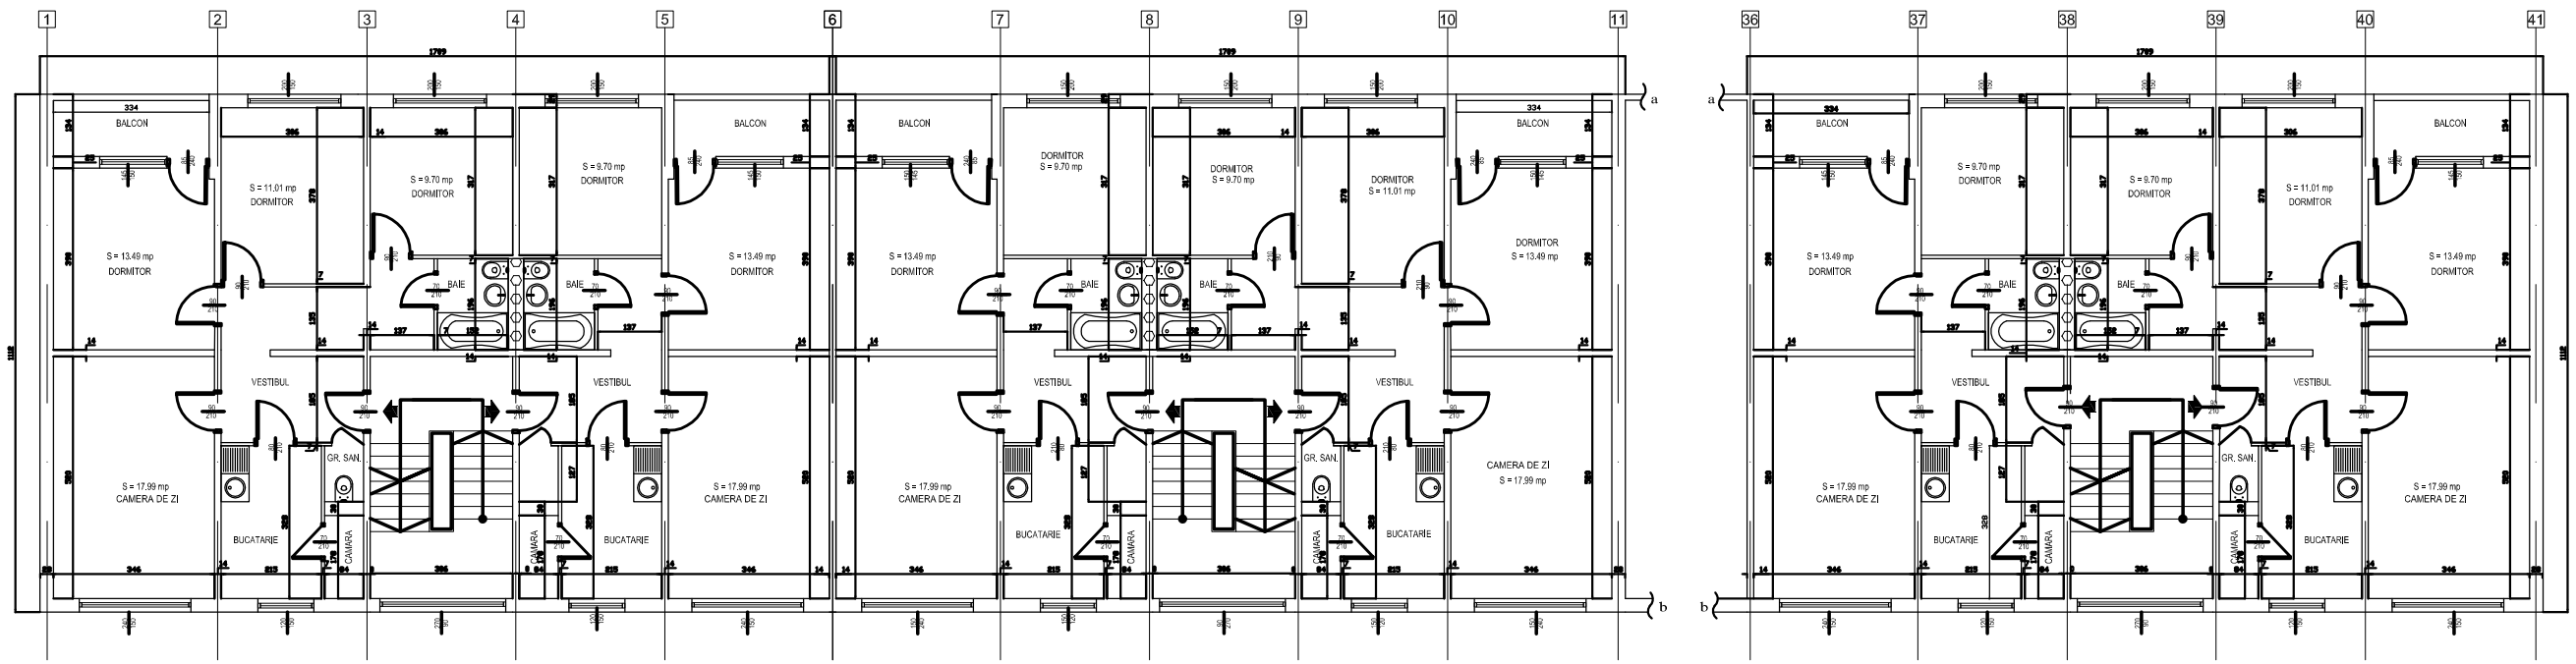

Acest desen (si informatia cuprinsa in el) nu poate fi copiat, reprodus sau utilizat, partial sau in intregime decat cu acordul scris al IPCT-INSTALATII si nu va fi folosit in alt scop decat cel pentru care a fost elaborat.

Beneficiar : Asociatia de proprietari Bloc D9

PROIECTANT GENERAL: IPCT INSTALATII
Str.Tudor Arghezi nr.21 sector 1 BUCURESTI
Reg.Com.J40/8976/2002-Cif.14659645, Fax 3165964

Proiect: Reabilitare termica a blocului de locuinte situat in Sector 6, Valea Bujorului nr.1, Bloc D9

Contract nr. 44/2010

SPECIFICATIE	NUME	SEMNATURA
Sef proiect	ing. Axim Ramona	
Relevat	ing. Axim Ramona	
Desenat	ing. Axim Ramona	
Verificat	ing. Dan Berbecaru	

SCARA 1:100

DATA aug. 2010

PLAN ETAJ CURENT

Plansa nr. 03

Nume fisier: Pl. 3