


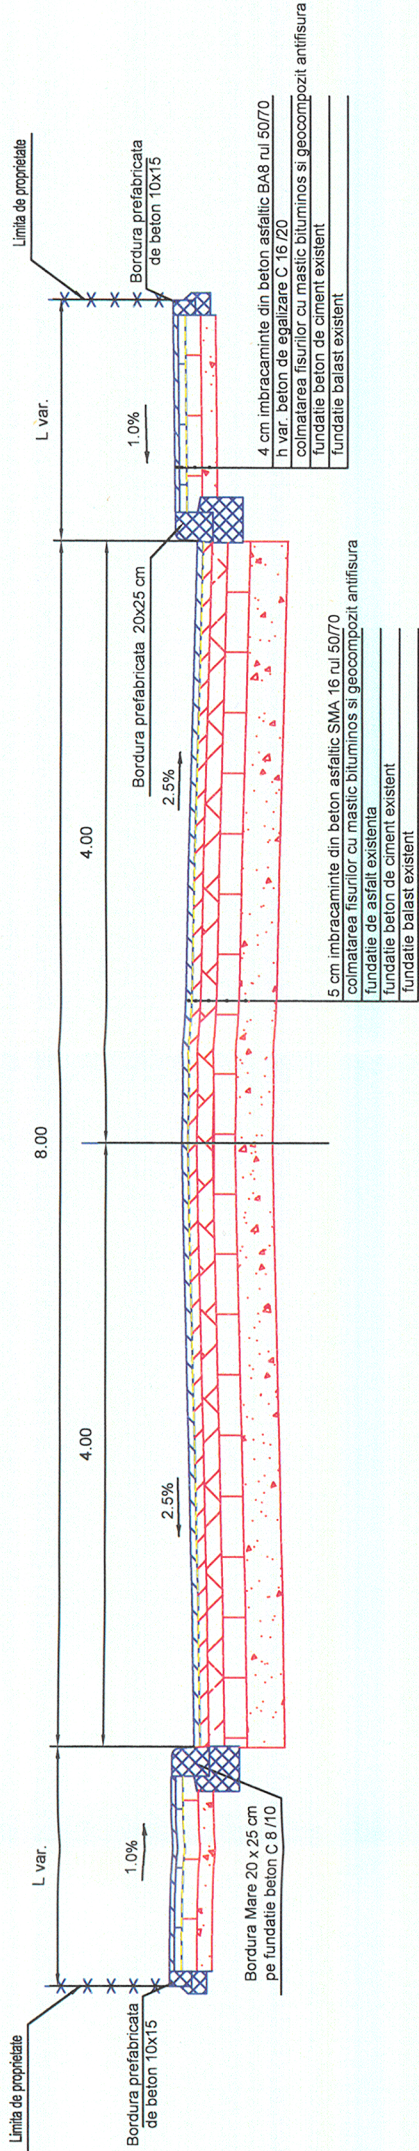

PROFIL TRANSVERSAL TIP 1

se aplica de la km 0+000.00 - 0+265.65  
se aplica de la km 0+305.32 - 0+316.26



În conformitate cu prevederile art. 10 din Legea nr. 36/2008 privind protejerea drepturilor de proprietate intelectuală, în cazul în care proiectul este utilizat în scopul prevăzut în contract, S.C. SPHERA DESIGN & CONSTRUCTION COMPANY S.R.L. nu poate fi reproducă integral sau parțial, fără acordul scris al S.C. SPHERA DESIGN & CONSTRUCTION COMPANY S.R.L.

PROIECTANT GENERAL			BENEFICIAR: PRIMARIA SECTOR 6 BUCURESTI				
S.C. SPHERA DESIGN & CONSTRUCTION COMPANY S.R.L.  Sediul social / Punct de lucru: calea Plevnei, nr. 90, sector 1, Bucuresti Email: spheraconstruct@gmail.com Tel./Fax 021 637 38 11			REABILITARE SISTEM RUTIER STR. MIHAELA RUXANDRA MARCU, sector 6, Bucuresti				
			Project nr.: C90/2018		PROFIL TRANSVERSAL TIP 1		
			Faza: SF				
CALITATEA	NUME	SEMNATURA	Scara:	Data:	Rev:	Plansa	
Sef proiect	ing. Laurentiu IONESCU		1:20	2018	0	1/1	
Proiectat	ing. Catalin CRACIUN						
Desenat	ing. Catalin CRACIUN						
			PLANSA 04.1				