


PROFIL TRANSVERSAL TIP 2

se aplica de la km 0+265.65 - 0+305.32

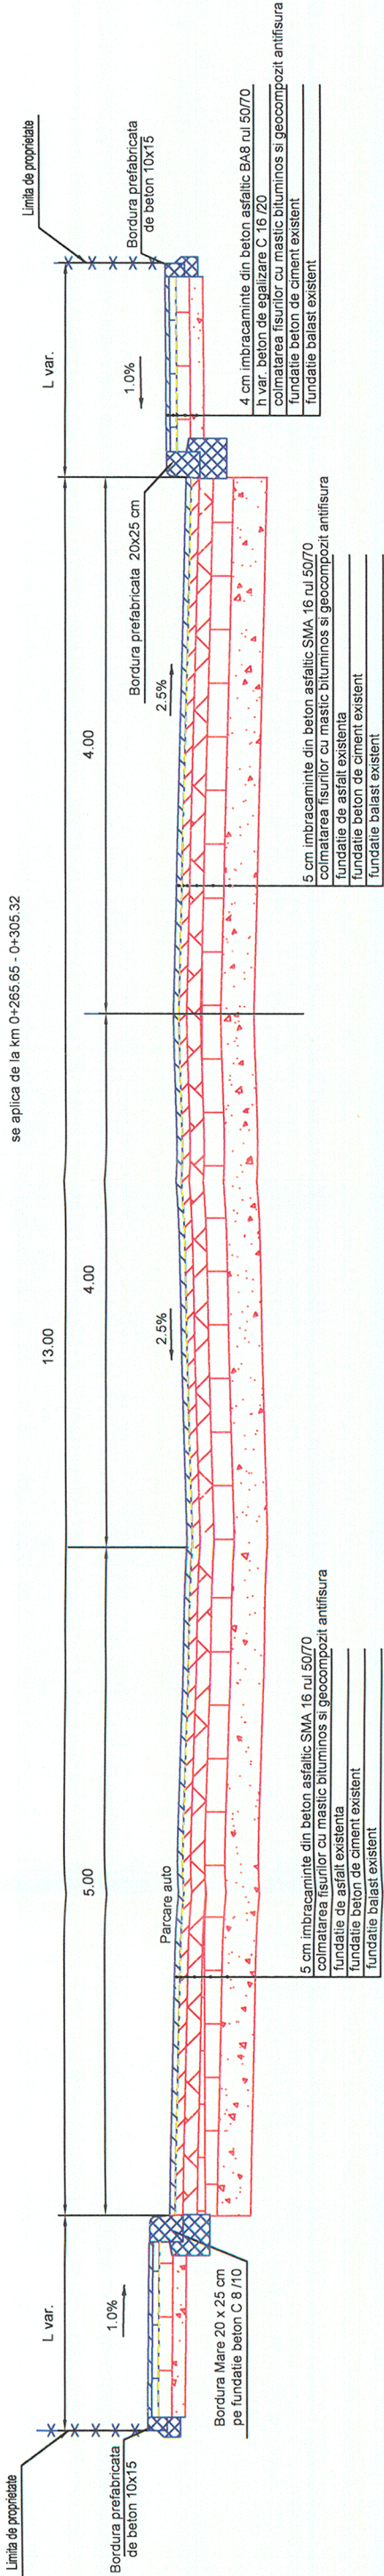

În conformitate cu prevederile art. 10 din prezenta documentație sunt proprietățile înțelese a
S.C. SPHERA DESIGN & CONSTRUCTION COMPANY S.R.L. Ele pot fi utilizate numai în scopul prevăzut în contract.
Documentația nu poate fi reproducă integral sau parțial fără acordul scris al S.C. SPHERA DESIGN & CONSTRUCTION COMPANY S.R.L.

PROIECTANT GENERAL		BENEFICIAR: PRIMARIA SECTOR 6 BUCURESTI	
S.C. SPHERA DESIGN & CONSTRUCTION COMPANY S.R.L.		REABILITARE SISTEM RUTIER STR. MIHAELA RUXANDRA MARCU, sector 6, Bucuresti	
Sediul social / Punct de lucru: calea Plevnei, nr. 90, sector 1, Bucuresti Email: spheraconstruct@gmail.com Tel./Fax 021 637 38 11		Proiect nr.: C90/2018	
CALITATEA		Faza:	
Sef proiect		SF	
Proiectat		PLANSĂ	
Desenat		04.2	
NUME		Scara:	
ing. Laurentiu IONESCU		1:20	
ing. Catalin CRACIUN		Data:	
ing. Catalin CRACIUN		2018	
SEMNATURA		Rev:	
ing. Catalin CRACIUN		0	
Desenat		Plansa	
		1/1	