


PLAN DE SITUATIE  
1:1000

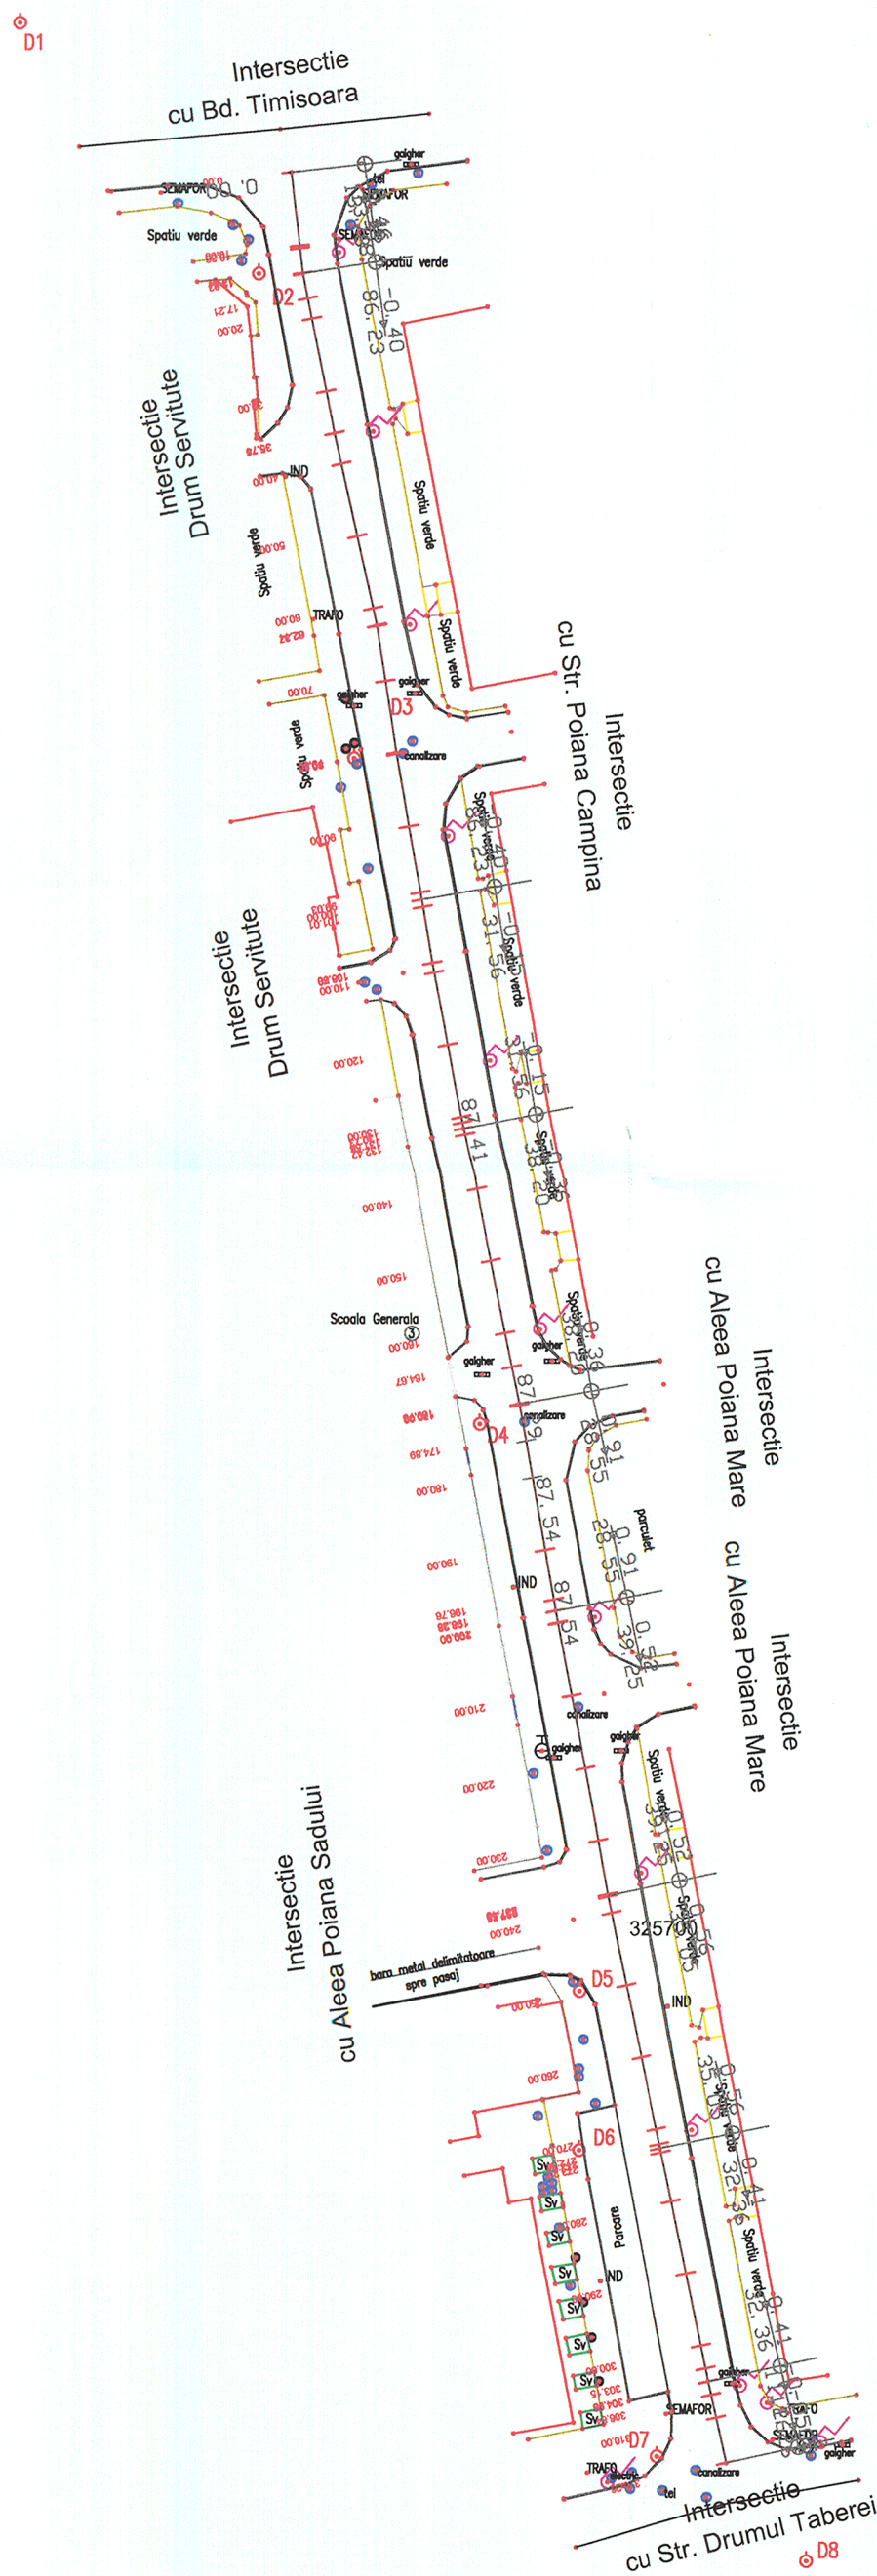

LEGENDA	
	Cadastre
	Trotuar/gard planșă
	Stăp. electric
	canal manșier
	canal apa
	gaza
	golișor
	POR
	benzi proprietate



PROIECTANT GENERAL			BENEFICIAR: PRIMARIA SECTOR 6 BUCUREȘTI			
S.C. SPHERA DESIGN & CONSTRUCTION COMPANY S.R.L.			REABILITARE SISTEM RUTIER STR. MIHAELA RUXANDRA MARCU, sector 6, București			
Sediul social / Punct de lucru: calea Plevnei, nr. 90, sector 1, București Email: spheraconstruct@gmail.com Tel./Fax 021 637 38 11			PLAN DE SITUATIE			Proiect nr.: C90/2018
CALITATEA	NUME	SEMNATURA				Faza: SF
Sef proiect	ing. Laurentiu IONESCU					
Proiectat	ing. Catalin CRACIUN					
Desenat	ing. Catalin CRACIUN		Scara:	Data:	Rev:	Plansa
			1:1000	2018	0	1/1
						PLANSĂ 02