SF+PT+CS+DE MODERNIZARE SISTEM RUTIER ALEI FARA DENUMIRE, INTRE BLOCURI IN ZONA STR. MEHADIA, BD. CONSTRUCTORILOR SI STR. CALEA CRANGASI

Beneficiar: SECTORUL 6 AL MUNICIPIULUI BUCURESTI
(PRIMARIA SECTOR 6)

Piese desenate

CONTRACT NR.: 52/30.05.2017
STUDIU DE FEZABILITATE

PRIMĂRIA SECTORULUI 6
Deschişi spre viitor

PROIECTANT
S.C. PROSPECT DRILL S.R.L.

2017

LISTA ŞI SEMNATURILE PROIECTANTILOR

Nr. Crt.	Numele şi prenumele, profesia	Semnatura
1.	Sef Proiect Ing. Poiana Nicusor	
2.	Proiectant Ing. Daniel Mihailescu	
3.	Desenat Ing. Adrian Avram	

BORDEROU PIESE DESENATE

Piese desenate

- Plan ansamblu, sc 1:2000;
- Plan de situatie , sc 1:500;
- Plan de semnalizare si marcaje , sc 1:500;
- Profil longitudinal sc 1:1000/1:100;
- Profil transversal tip sc 1:50;
- Detalii de executie sc 1:20;

PLAN DE ANSAMBLU

SCARA 1:2000

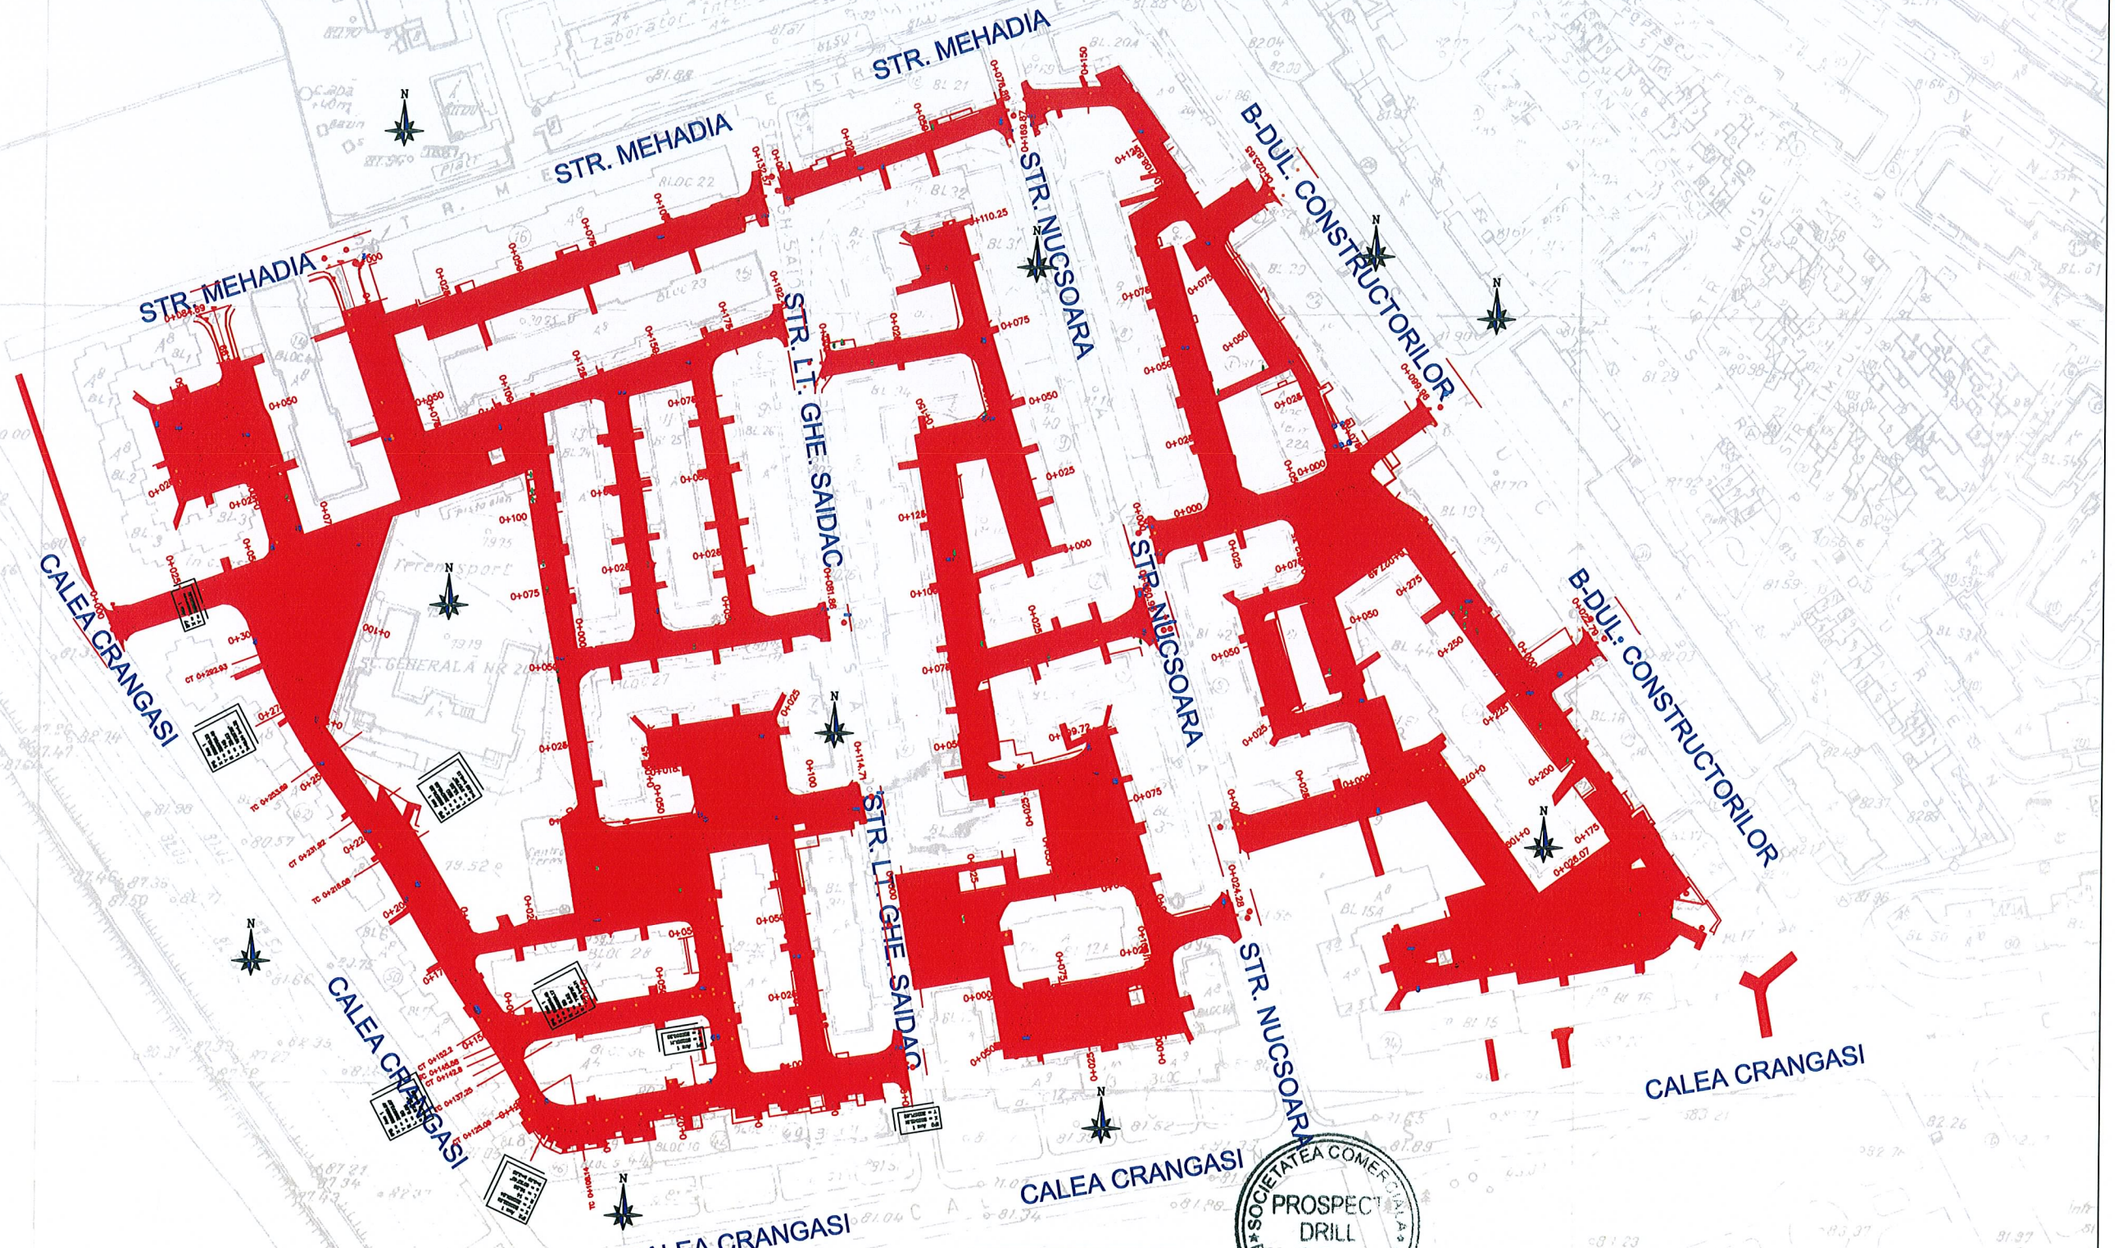

PROIECTANT GENERAL : SC PROSPECT DRILL SRL J40/4403/2008 C.U.I. RO23469376 BUCURESTI email: prospectdrill@yahoo.com				Beneficiar: Sectorul 6 al Municipiului Bucuresti Adresa:Calea Plevnei nr. 147-149, sector 6, Bucuresti	Proiect nr: 52/2017
SPECIFICATIE	NUME	SEMNATURA	SCARA: 1:2000	Titlu proiect: SF+PT+CS+DE MODERNIZARE SISTEM RUTIER ALEI FARA DENUMIRE, INTRE BLOCURI IN ZONA STR. MEHADIA, BD. CONSTRUCTORILOR SI STR. CALEA CRANGASI	FAZA: S.F.
SEF PROIECT	Ing. Nicusor Polana				
PROIECTANT	Ing. Daniel Mihailescu		DATA: AUGUST 2017	Titlu plansa: PLAN DE ANSAMBLU	PLANSA NR. PA 01
PROIECTANT	Ing. Adrian Avram				

SOCIETATEA COMERCIALA PROSPECT DRILL SRL 2

PLAN DE SITUATIE
AXA 1

SCARA 1:500

LEGENDA

- PARTE CAROSABILA
- TROTUAR
- PARCARE RANFORSARE CU 1 STRAT
- SPATIU VERDE
- BORDURA 20x25 cm
- BORDURA 10x15 cm
- Geiger proiectat
- Geiger existent
- Stalp electric existent

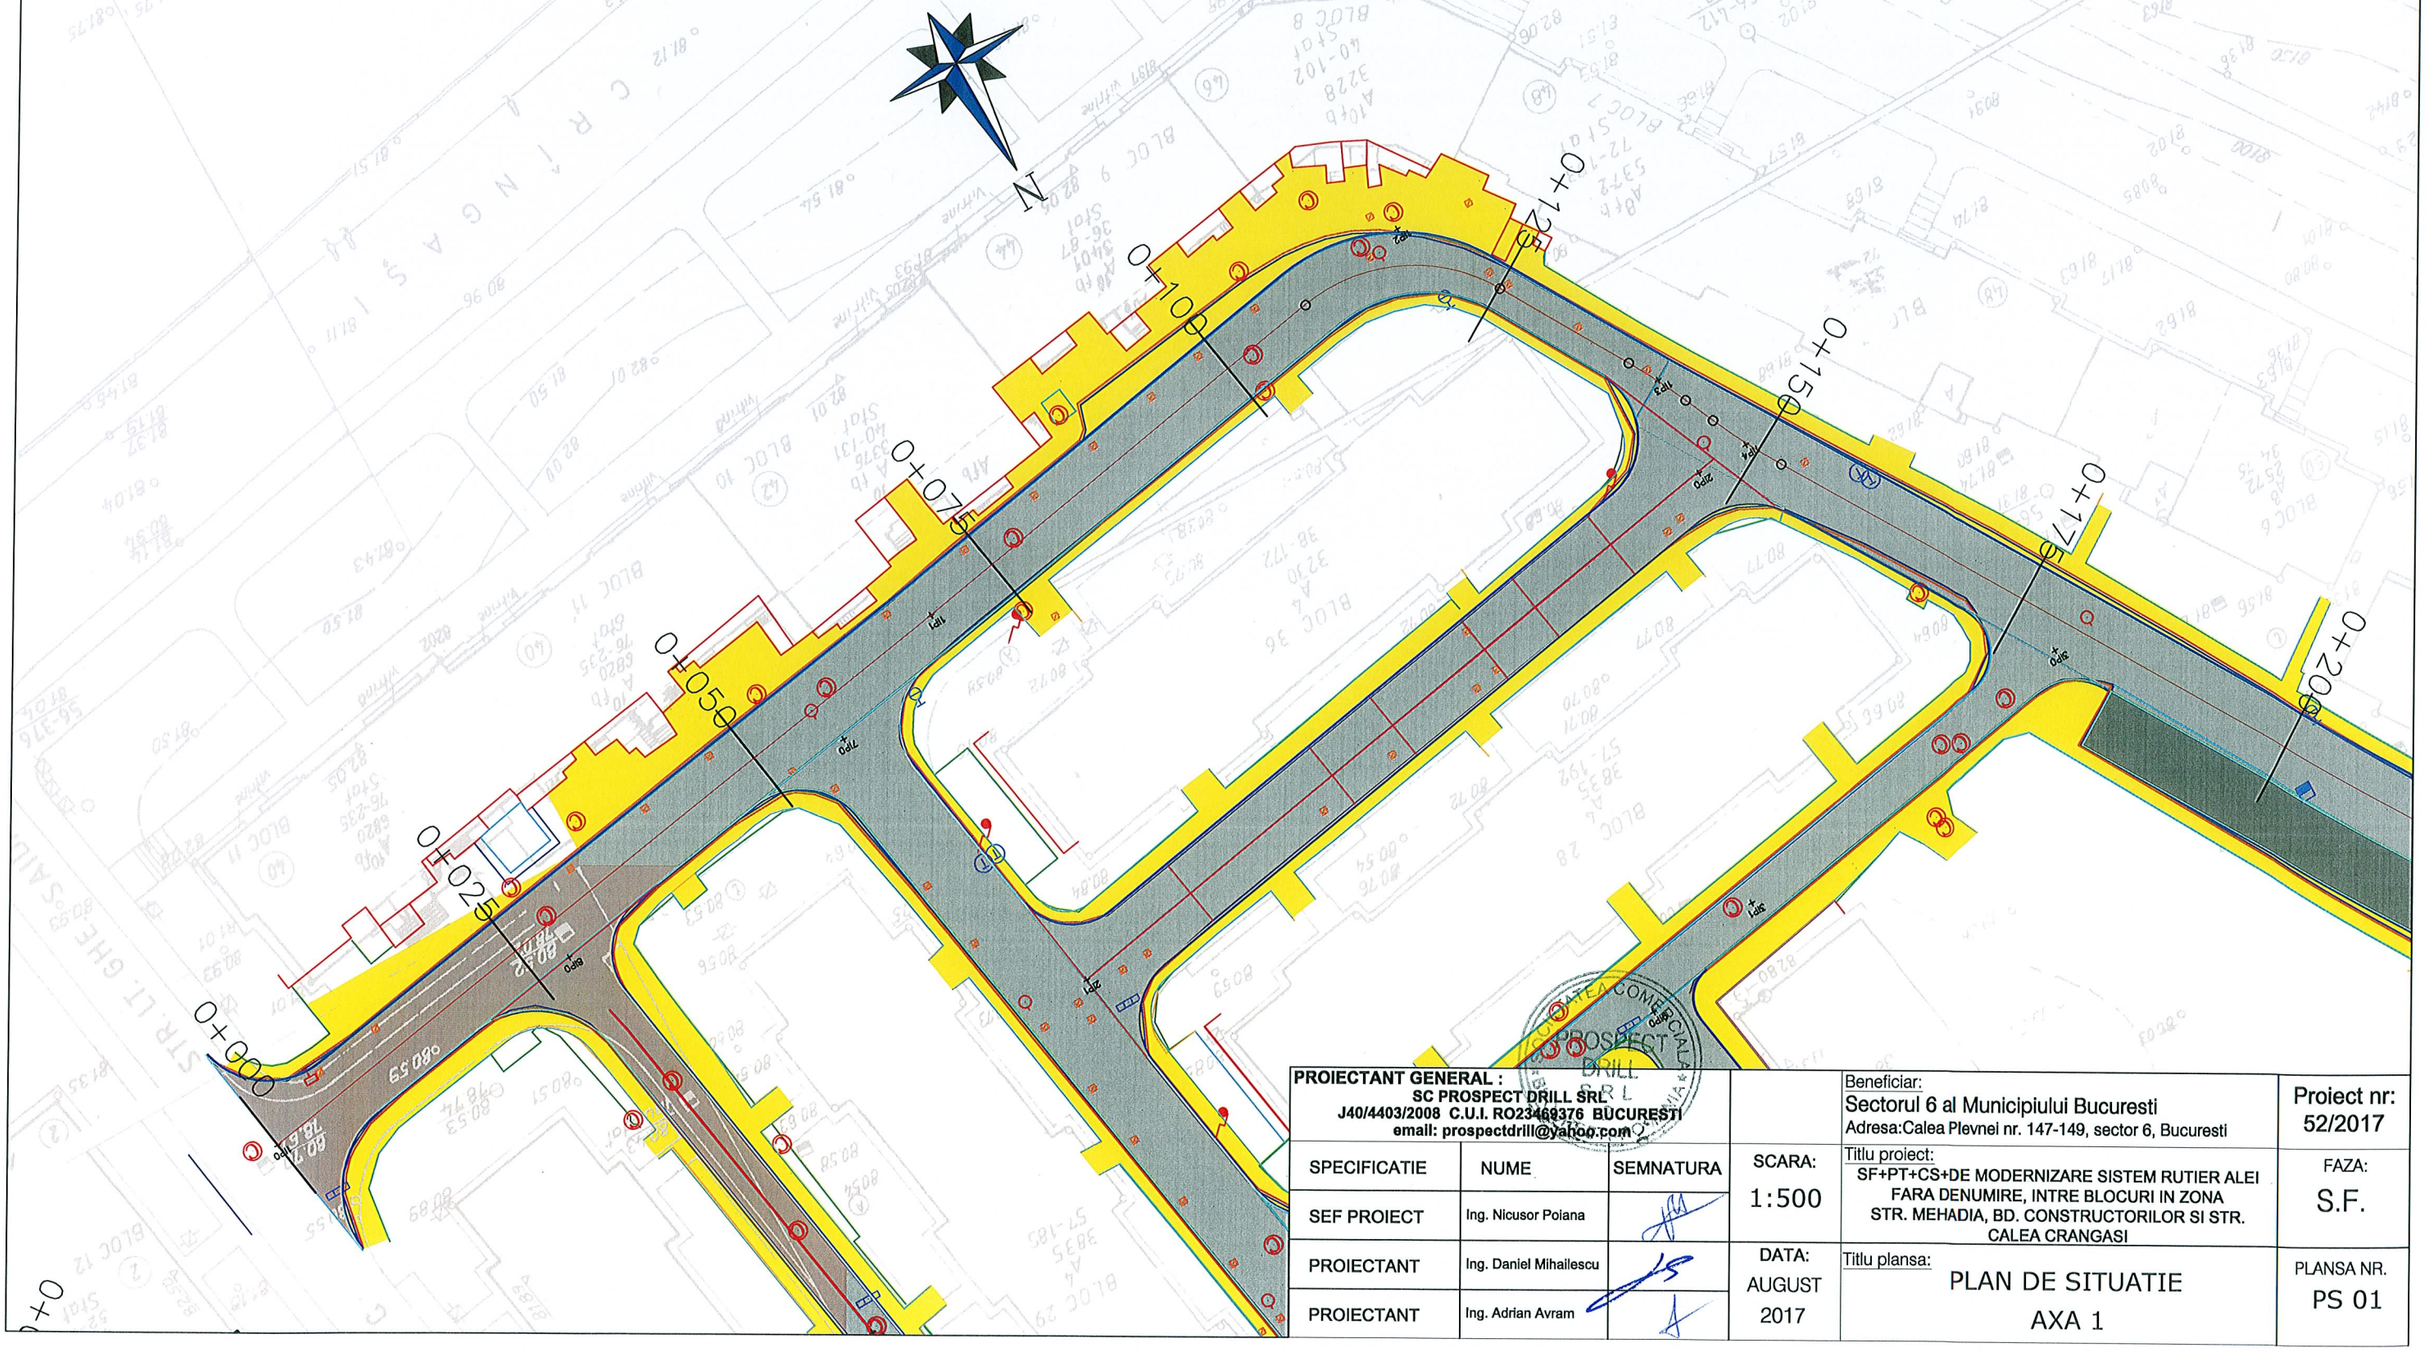

PROIECTANT GENERAL : SC PROSPECT DRILL SRL J40/4403/2008 C.U.I. RO23469376 BUCURESTI email: prospectdrill@yahoo.com				Beneficiar: Sectorul 6 al Municipiului Bucuresti Adresa:Calea Plevnei nr. 147-149, sector 6, Bucuresti	Proiect nr: 52/2017
SPECIFICATIE	NUME	SEMNATURA	SCARA: 1:500	Titlu proiect: SF+PT+CS+DE MODERNIZARE SISTEM RUTIER ALEI FARA DENUMIRE, INTRE BLOCURI IN ZONA STR. MEHADIA, BD. CONSTRUCTORILOR SI STR. CALEA CRANGASI	FAZA: S.F.
SEF PROIECT	Ing. Nicusor Poiana				
PROIECTANT	Ing. Daniel Mihailescu		DATA: AUGUST 2017	Titlu plansa: PLAN DE SITUATIE AXA 1	PLANSA NR. PS 01
PROIECTANT	Ing. Adrian Avram				

PLAN DE SITUATIE
AXA 1

SCARA 1:500

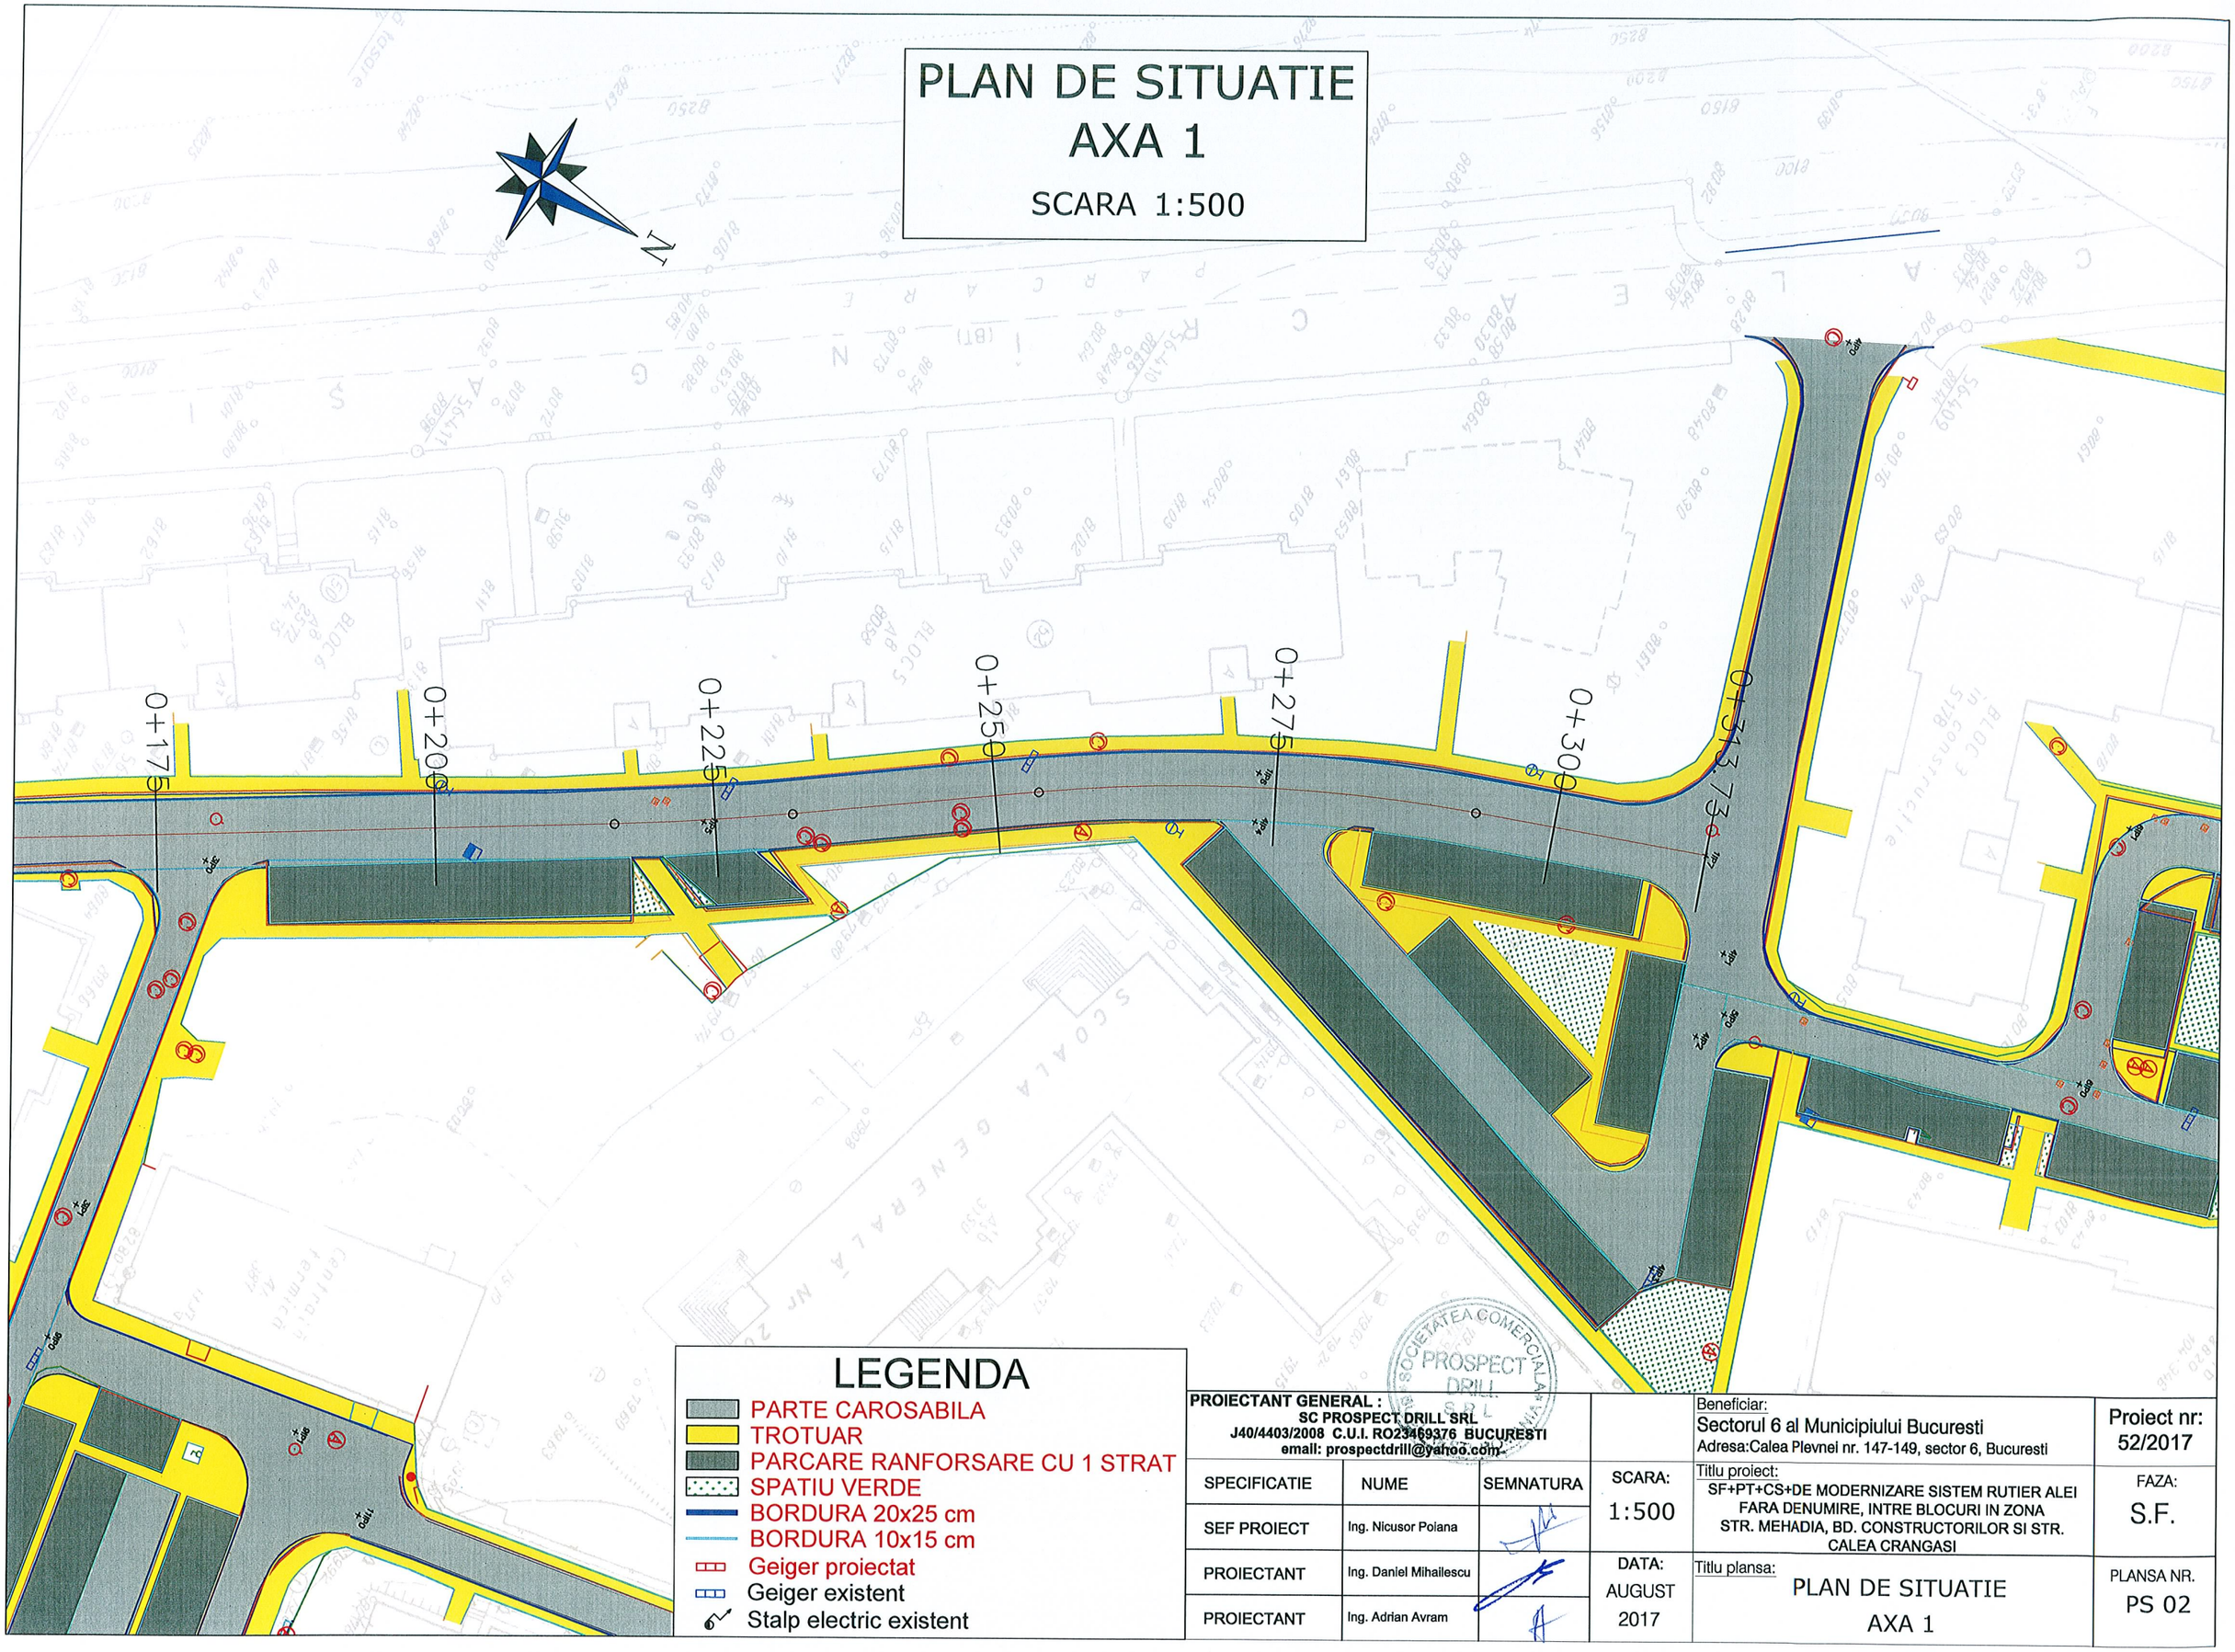

PROIECTANT GENERAL : SC PROSPECT DRILL SRL J40/4403/2008 C.U.I. RO23469376 BUCURESTI email: prospectdrill@yahoo.com				Beneficiar: Sectorul 6 al Municipiului Bucuresti Adresa:Calea Plevnei nr. 147-149, sector 6, Bucuresti
SPECIFICATIE	NUME	SEMNATURA	SCARA: 1:500	Titlu proiect: SF+PT+CS+DE MODERNIZARE SISTEM RUTIER ALEI FARA DENUMIRE, INTRE BLOCURI IN ZONA STR. MEHADIA, BD. CONSTRUCTORILOR SI STR. CALEA CRANGASI
SEF PROIECT	Ing. Nicusor Poiana			
PROIECTANT	Ing. Daniel Mihailescu		DATA: AUGUST 2017	Titlu plansa: PLAN DE SITUATIE AXA 1
PROIECTANT	Ing. Adrian Avram			

Proiect nr: 52/2017

FAZA: S.F.

PLANSA NR. PS 02

PLAN DE SITUATIE
AXA 2

SCARA 1:500

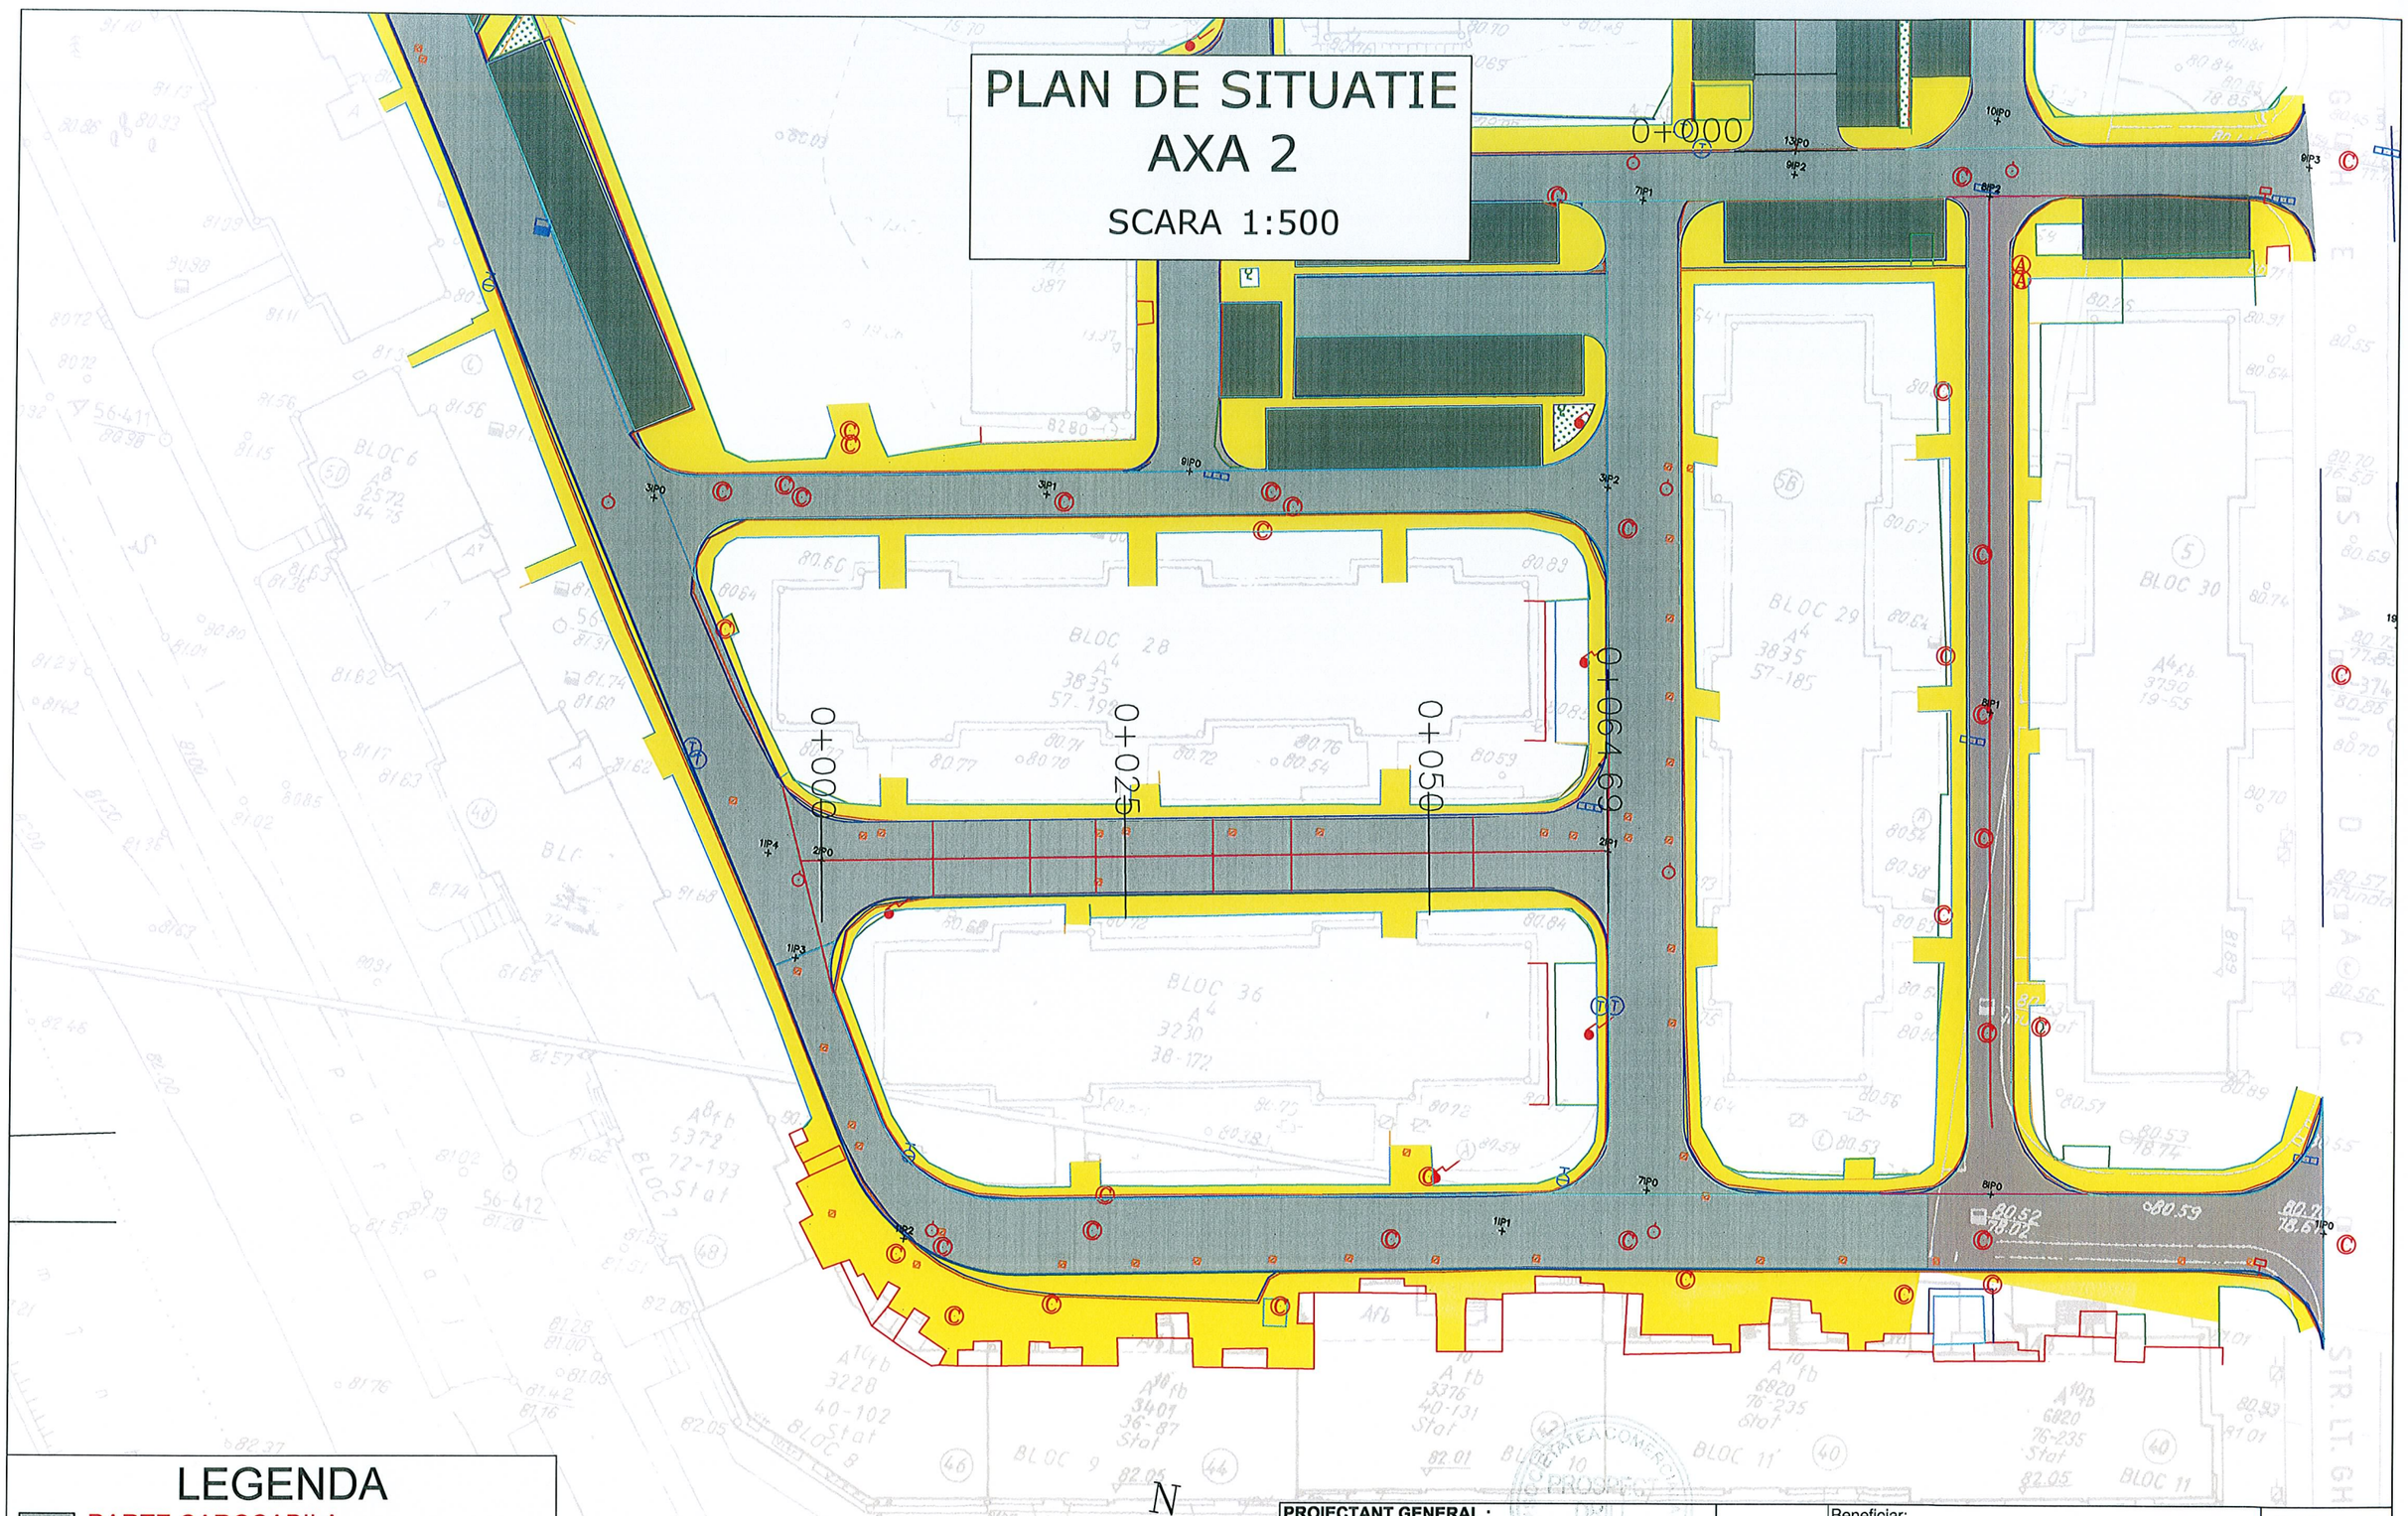

LEGENDA

- PARTE CAROSABILA
- TROTUAR
- PARCARE RANFORSARE CU 1 STRAT
- SPATIU VERDE
- BORDURA 20x25 cm
- BORDURA 10x15 cm
- Geiger proiectat
- Geiger existent
- Stalp electric existent

N

PROIECTANT GENERAL : SC PROSPECT DRILL SRL J40/4403/2008 C.U.I. RO23469376 BUCURESTI email: prospectdrill@yahoo.com				Beneficiar: Sectorul 6 al Municipiului Bucuresti Adresa:Calea Plevnei nr. 147-149, sector 6, Bucuresti	Proiect nr: 52/2017
SPECIFICATIE	NUME	SEMNATURA	SCARA: 1:500	Titlu proiect: SF+PT+CS+DE MODERNIZARE SISTEM RUTIER ALEI FARA DENUMIRE, INTRE BLOCURI IN ZONA STR. MEHADIA, BD. CONSTRUCTORILOR SI STR. CALEA CRANGASI	FAZA: S.F.
SEF PROIECT	Ing. Nicusor Polana				
PROIECTANT	Ing. Daniel Mihailescu		DATA: AUGUST 2017	Titlu plansa: PLAN DE SITUATIE AXA 2	PLANSA NR. PS 03
PROIECTANT	Ing. Adrian Avram				

PLAN DE SITUATIE
AXA 3

SCARA 1:500

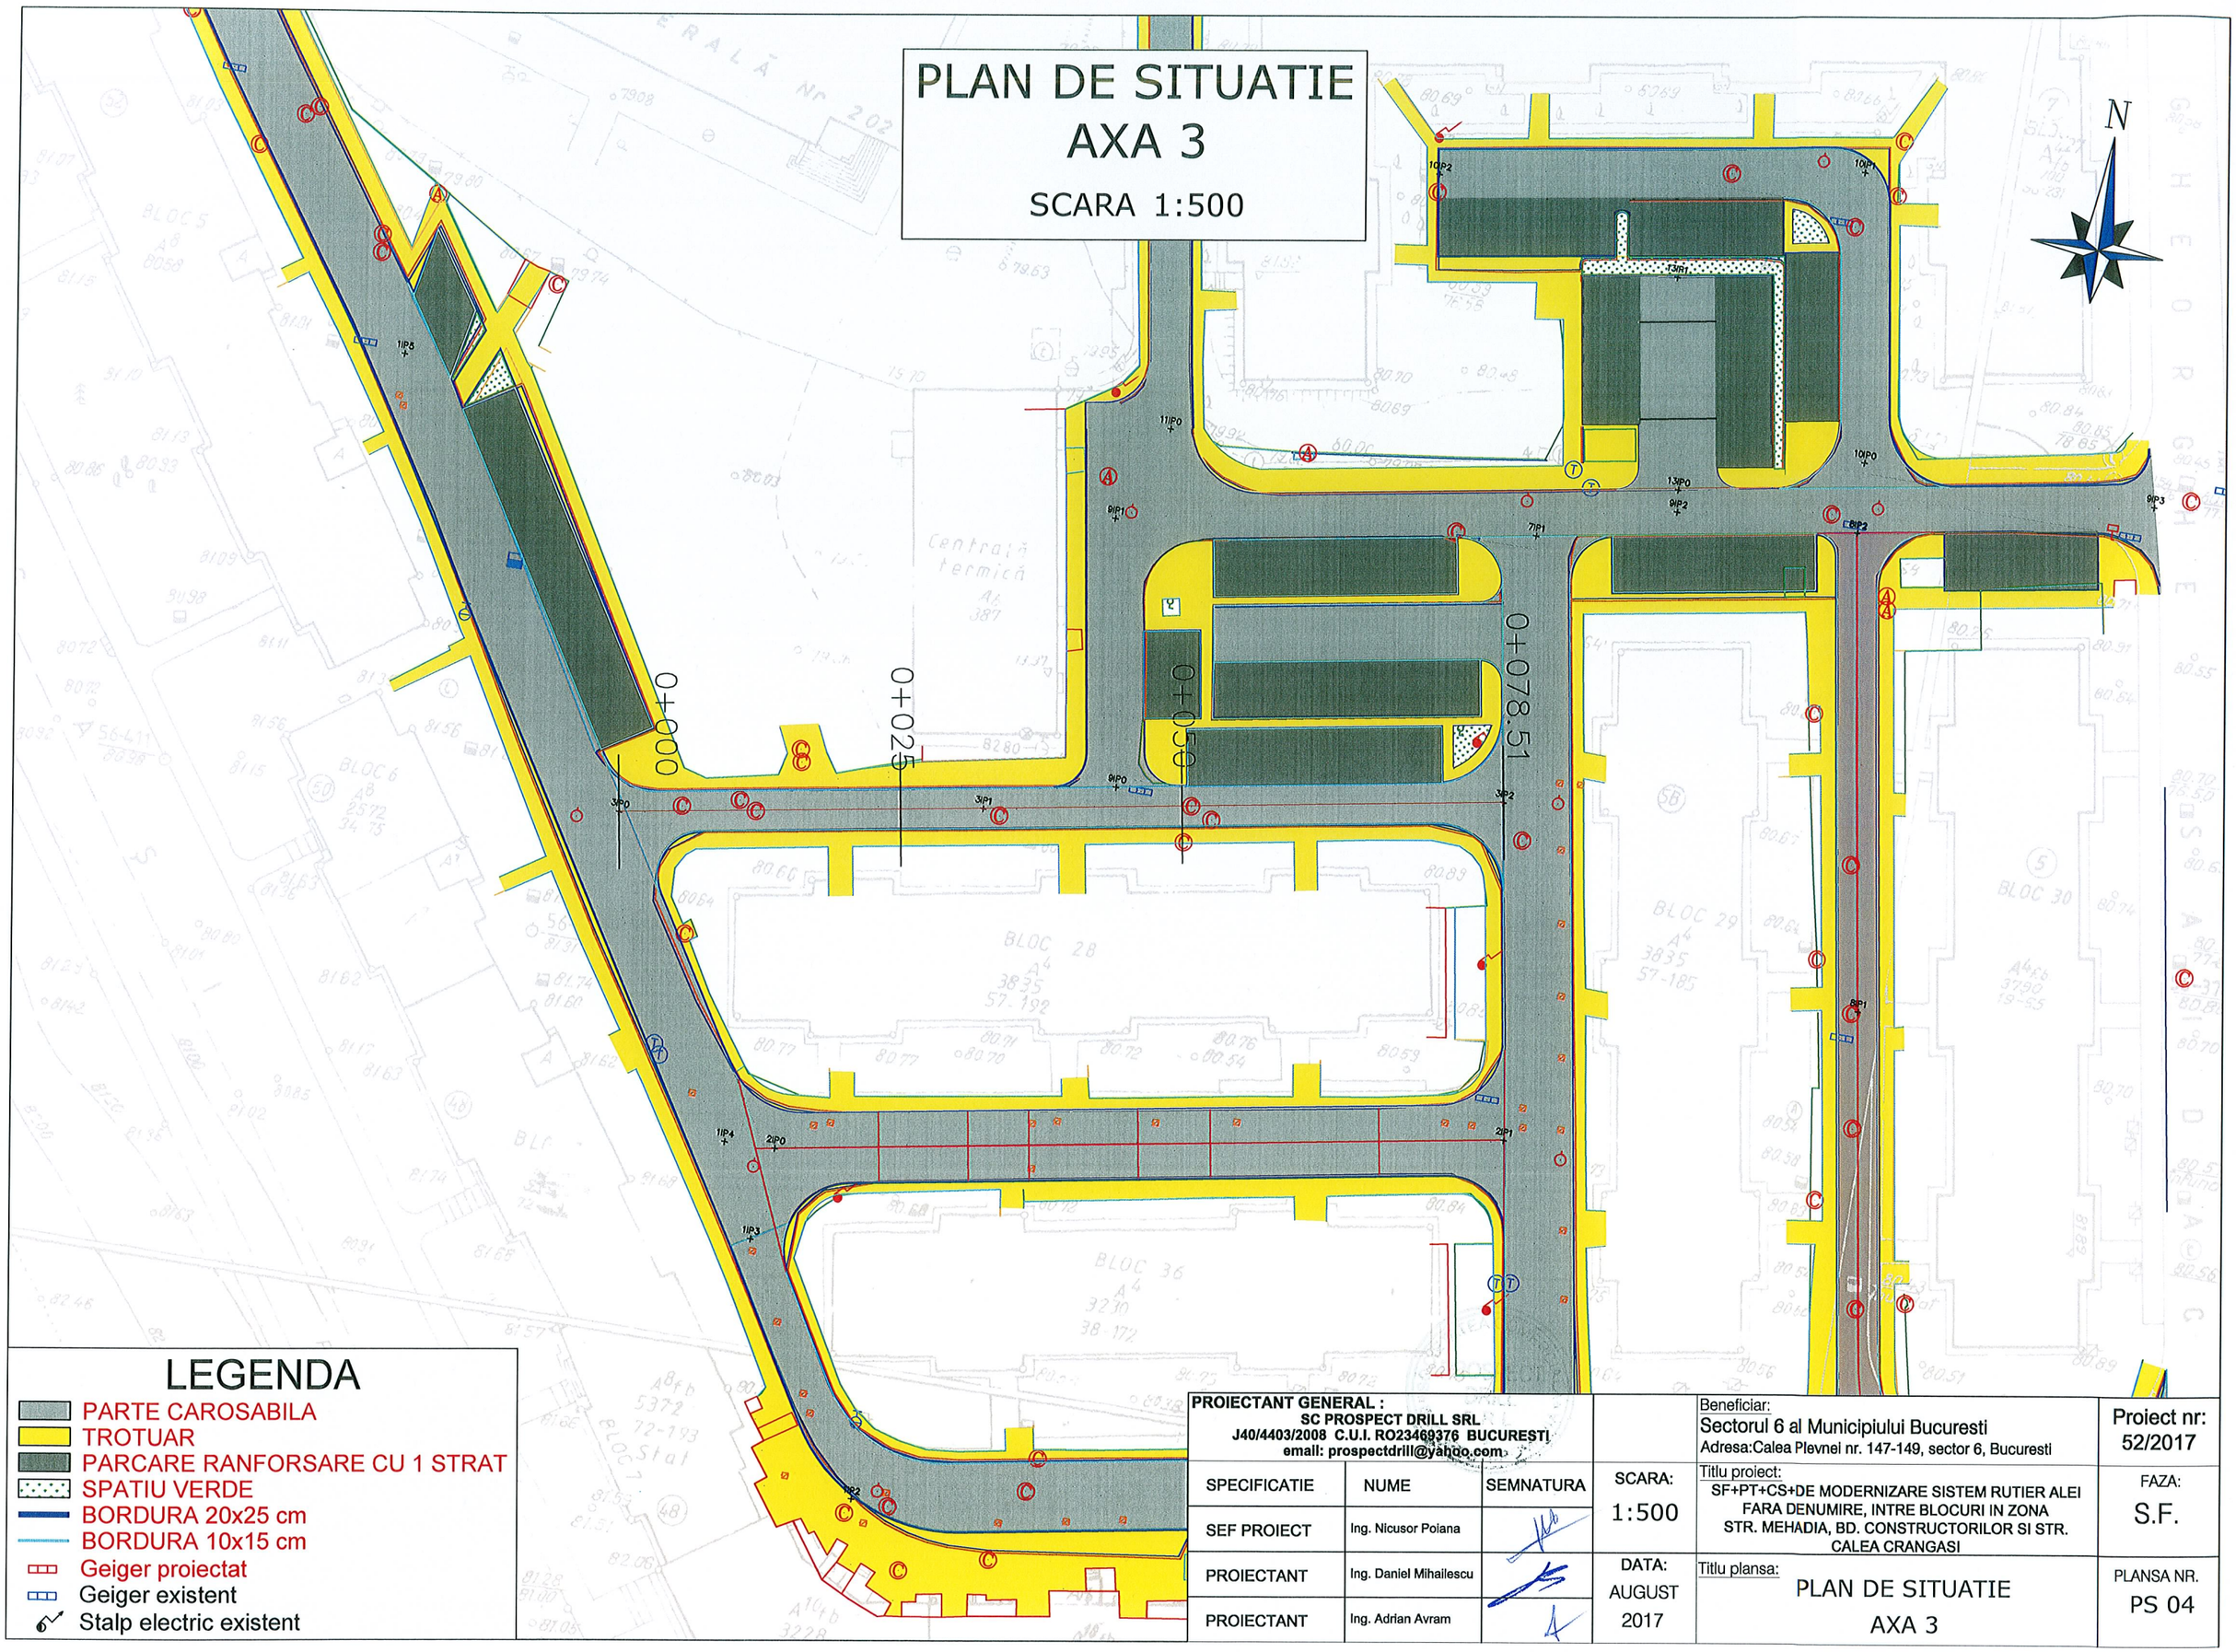

LEGENDA

- PARTE CAROSABILA
- TROTUAR
- PARCARE RANFORSARE CU 1 STRAT
- SPATIU VERDE
- BORDURA 20x25 cm
- BORDURA 10x15 cm
- Geiger proiectat
- Geiger existent
- Stalp electric existent

PROIECTANT GENERAL : SC PROSPECT DRILL SRL J40/4403/2008 C.U.I. RO23469376 BUCURESTI email: prospectdrill@yahoo.com				Beneficiar: Sectorul 6 al Municipiului Bucuresti Adresa:Calea Plevnei nr. 147-149, sector 6, Bucuresti	Proiect nr: 52/2017
SPECIFICATIE	NUME	SEMNATURA	SCARA: 1:500	Titlu proiect: SF+PT+CS+DE MODERNIZARE SISTEM RUTIER ALEI FARA DENUMIRE, INTRE BLOCURI IN ZONA STR. MEHADIA, BD. CONSTRUCTORILOR SI STR. CALEA CRANGASI	FAZA: S.F.
SEF PROIECT	Ing. Nicusor Poiana				
PROIECTANT	Ing. Daniel Mihailescu		DATA: AUGUST 2017	Titlu plansa: PLAN DE SITUATIE AXA 3	PLANSA NR. PS 04
PROIECTANT	Ing. Adrian Avram				

PLAN DE SITUATIE
AXA 4

SCARA 1:500

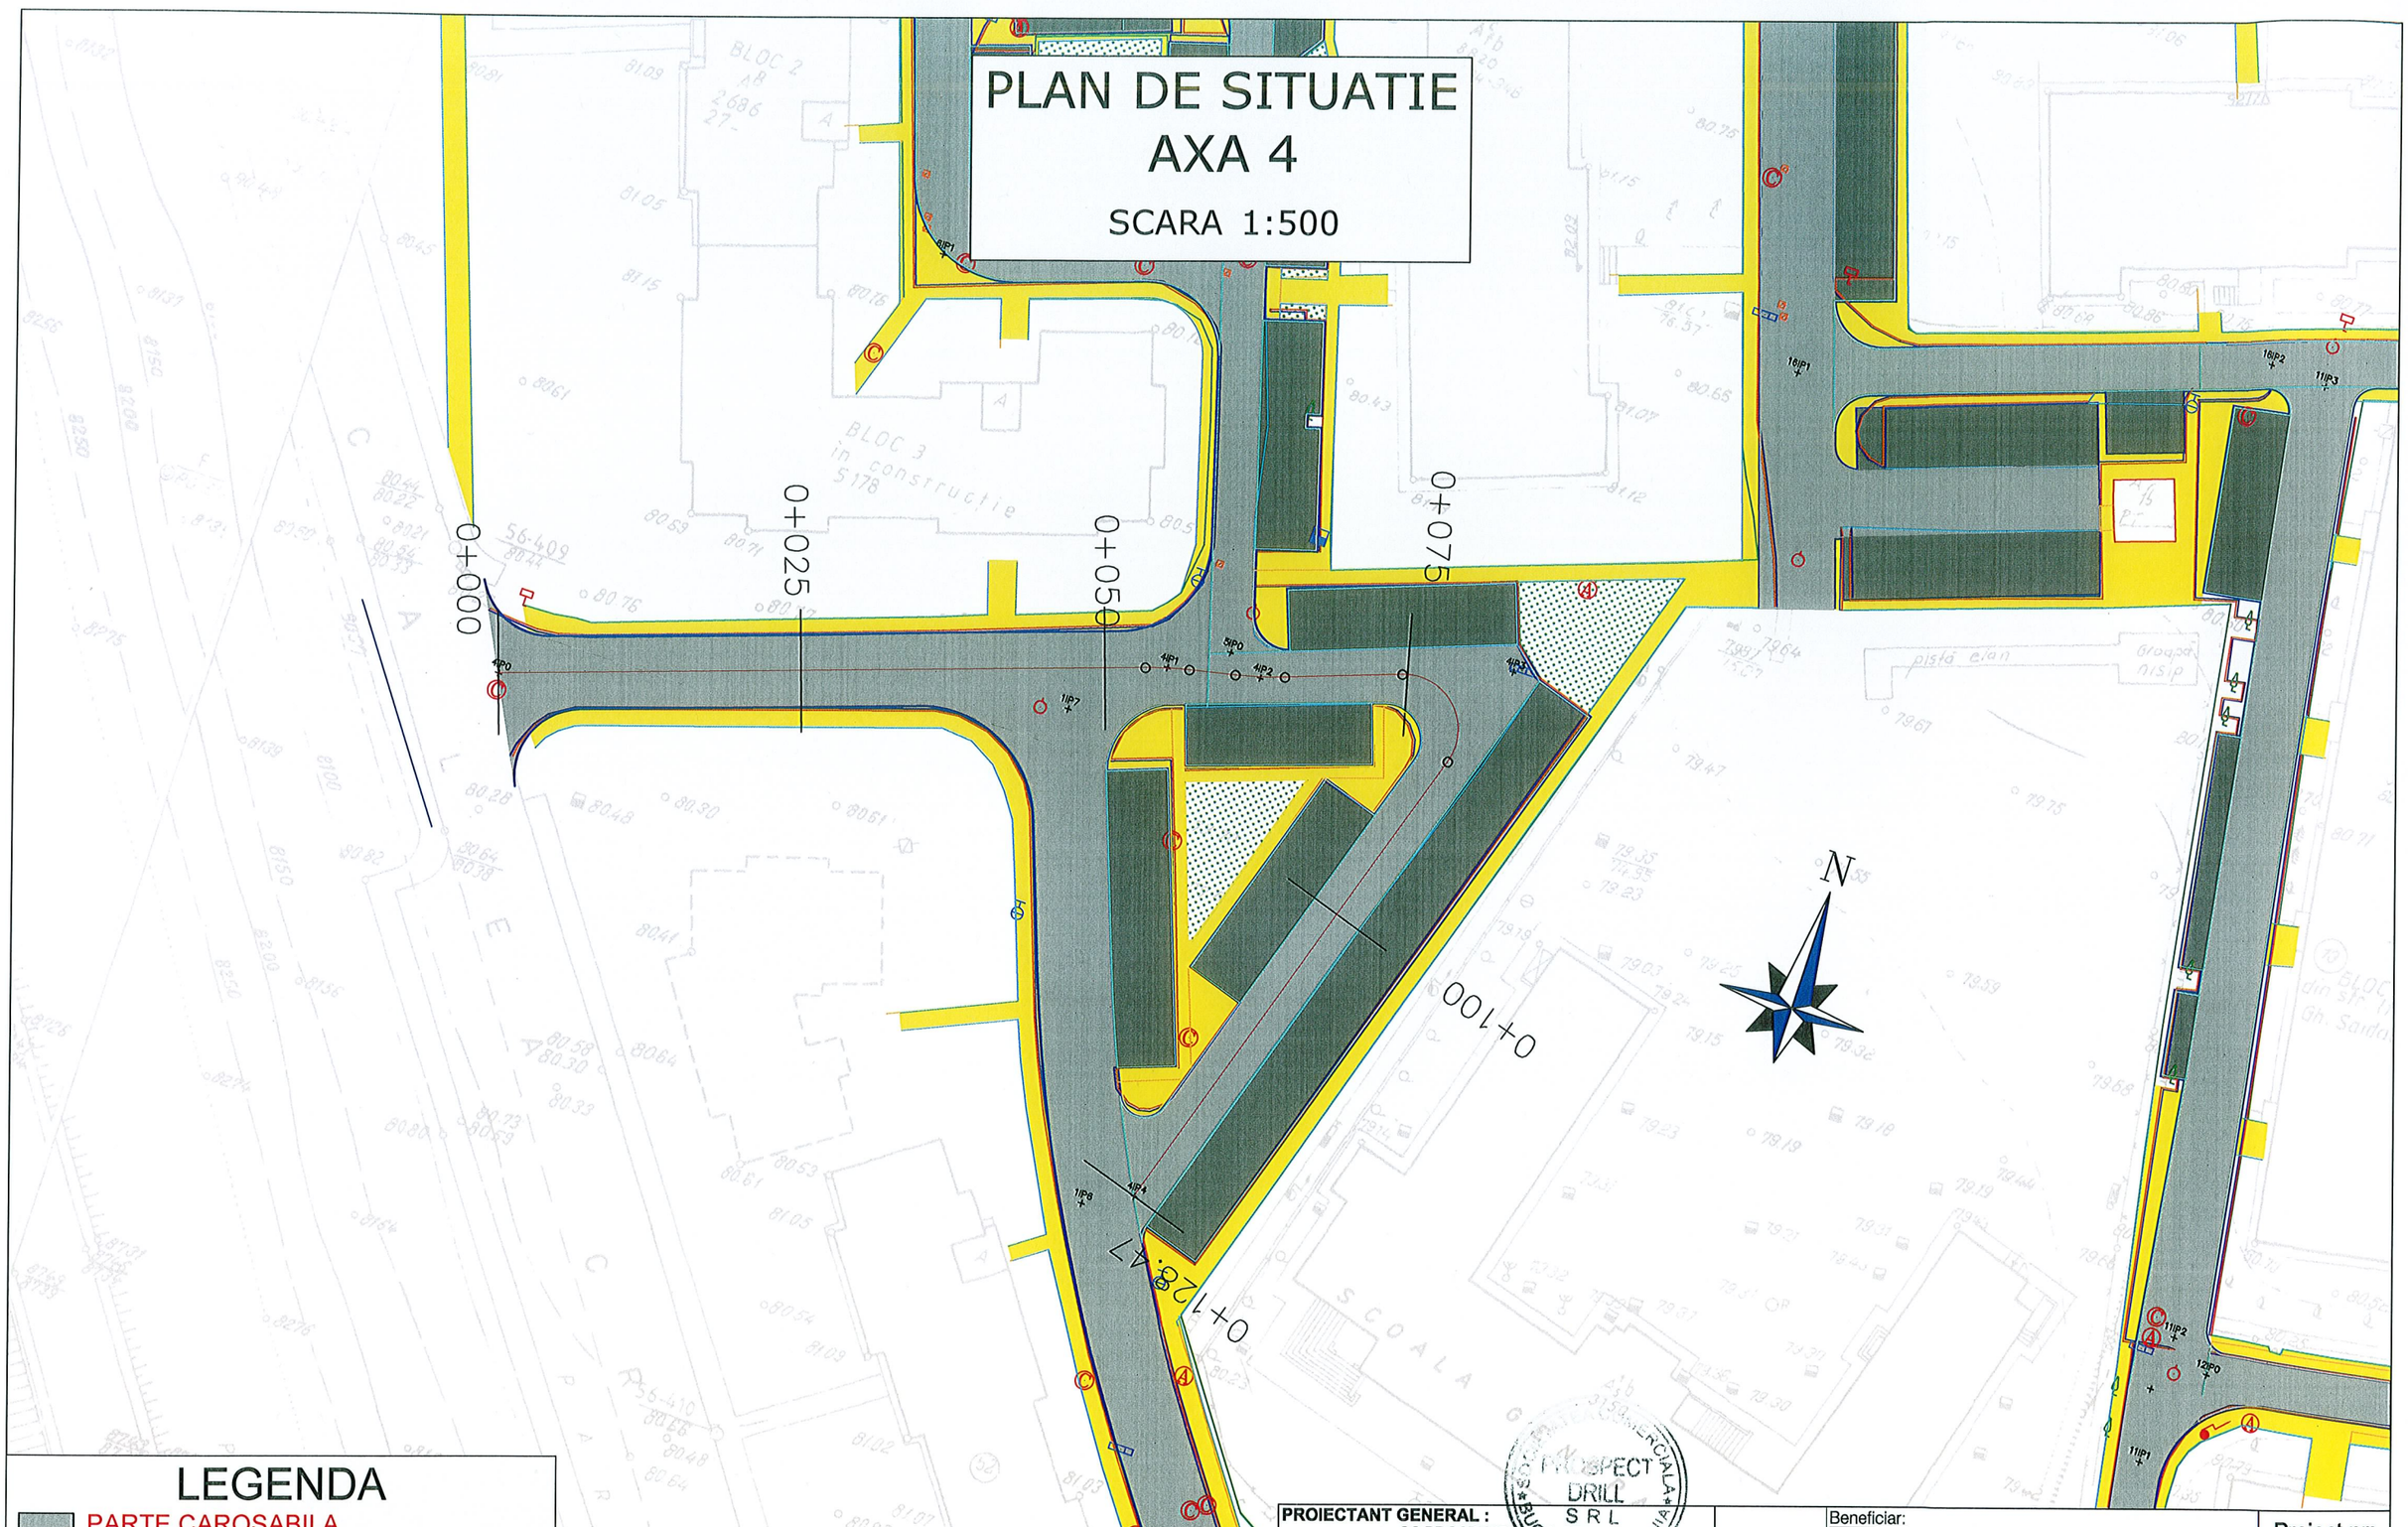

LEGENDA

- PARTE CAROSABILA
- TROTUAR
- PARCARE RANFORSARE CU 1 STRAT
- SPATIU VERDE
- BORDURA 20x25 cm
- BORDURA 10x15 cm
- Geiger proiectat
- Geiger existent
- Stalp electric existent

PROIECTANT GENERAL : SC PROSPECT DRILL SRL J40/4403/2008 C.U.I. RO23469378 BUCURESTI email: prospectdrill@yahoo.com				Beneficiar: Sectorul 6 al Municipiului Bucuresti Adresa:Calea Plevnei nr. 147-149, sector 6, Bucuresti	Proiect nr: 52/2017
SPECIFICATIE	NUME	SEMNATURA	SCARA: 1:500	Titlu proiect: SF+PT+CS+DE MODERNIZARE SISTEM RUTIER ALEI FARA DENUMIRE, INTRE BLOCURI IN ZONA STR. MEHADIA, BD. CONSTRUCTORILOR SI STR. CALEA CRANGASI	FAZA: S.F.
SEF PROIECT	Ing. Nicusor Poiana				
PROIECTANT	Ing. Daniel Mihailescu		DATA: AUGUST 2017	Titlu plansa: PLAN DE SITUATIE AXA 4	PLANSA NR. PS 05
PROIECTANT	Ing. Adrian Avram				

PLAN DE SITUATIE
AXA 5

SCARA 1:500

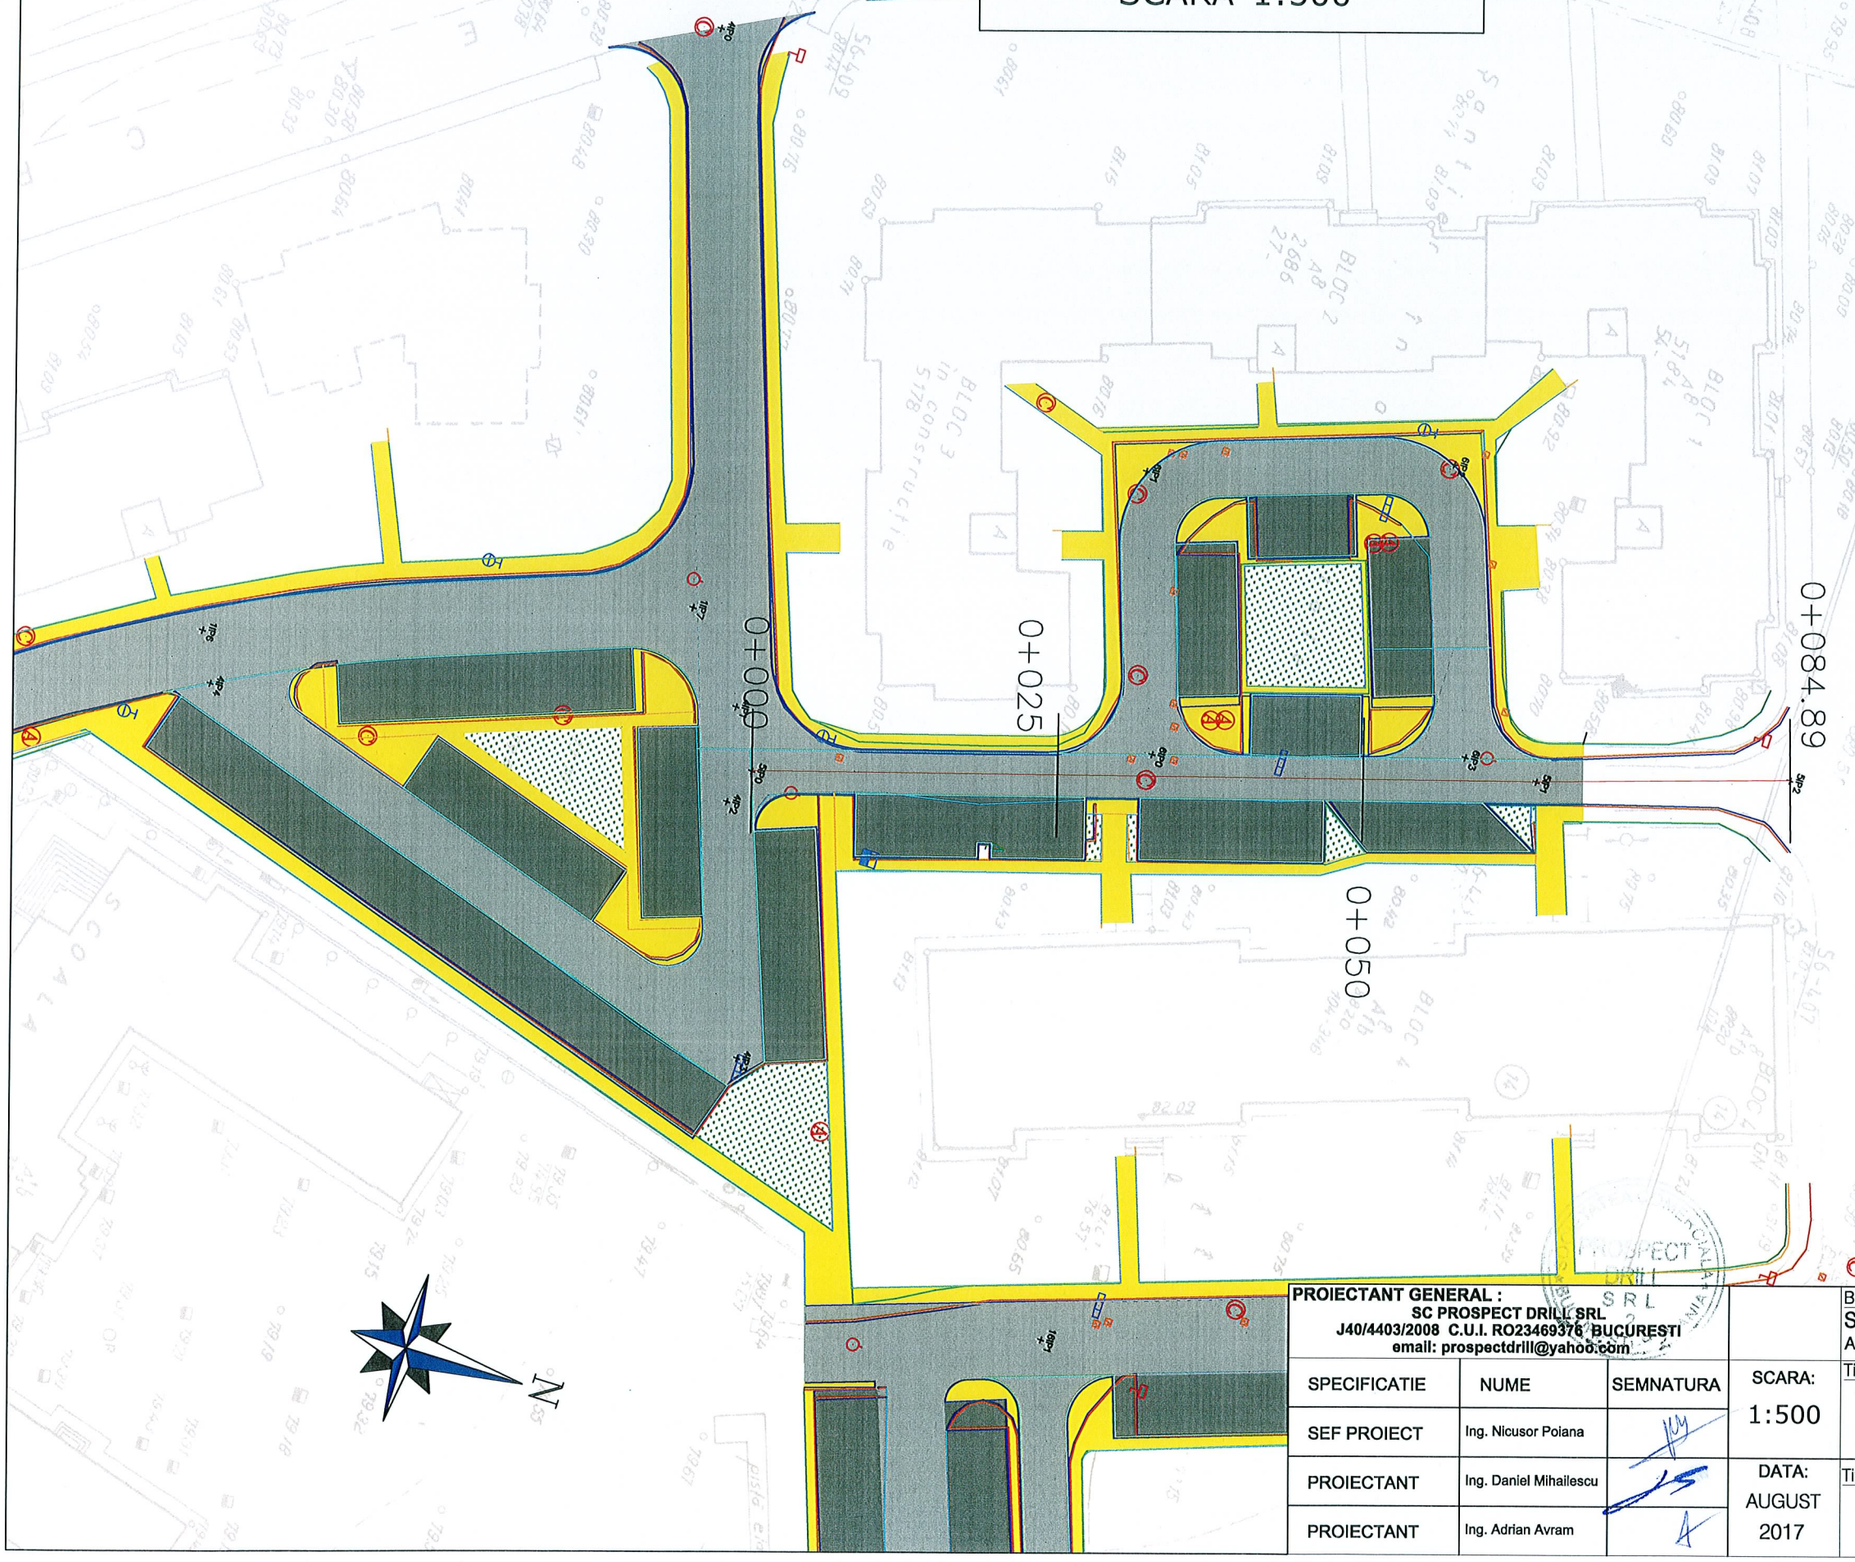

LEGENDA

- PARTE CAROSABILA
- TROTUAR
- PARCARE RANFORSARE CU 1 STRAT
- SPATIU VERDE
- BORDURA 20x25 cm
- BORDURA 10x15 cm
- Geiger proiectat
- Geiger existent
- Stalp electric existent

PROIECTANT GENERAL :
SC PROSPECT DRILL SRL
J40/4403/2008 C.U.I. RO23469376 BUCURESTI
email: prospectdrill@yahoo.com

SPECIFICATIE	NUME	SEMNATURA
SEF PROIECT	Ing. Nicusor Poiana	
PROIECTANT	Ing. Daniel Mihailescu	
PROIECTANT	Ing. Adrian Avram	

SCARA: 1:500

DATA: AUGUST 2017

Beneficiar:
Sectorul 6 al Municipiului Bucuresti
Adresa:Calea Plevnei nr. 147-149, sector 6, Bucuresti

Proiect nr: 52/2017

Titlu proiect:
SF+PT+CS+DE MODERNIZARE SISTEM RUTIER ALEI FARA DENUMIRE, INTRE BLOCURI IN ZONA STR. MEHADIA, BD. CONSTRUCTORILOR SI STR. CALEA CRANGASI

FAZA: S.F.

Titlu plansa:
PLAN DE SITUATIE
AXA 5

PLANSA NR. PS 06

PLAN DE SITUATIE
AXA 6

SCARA 1:500

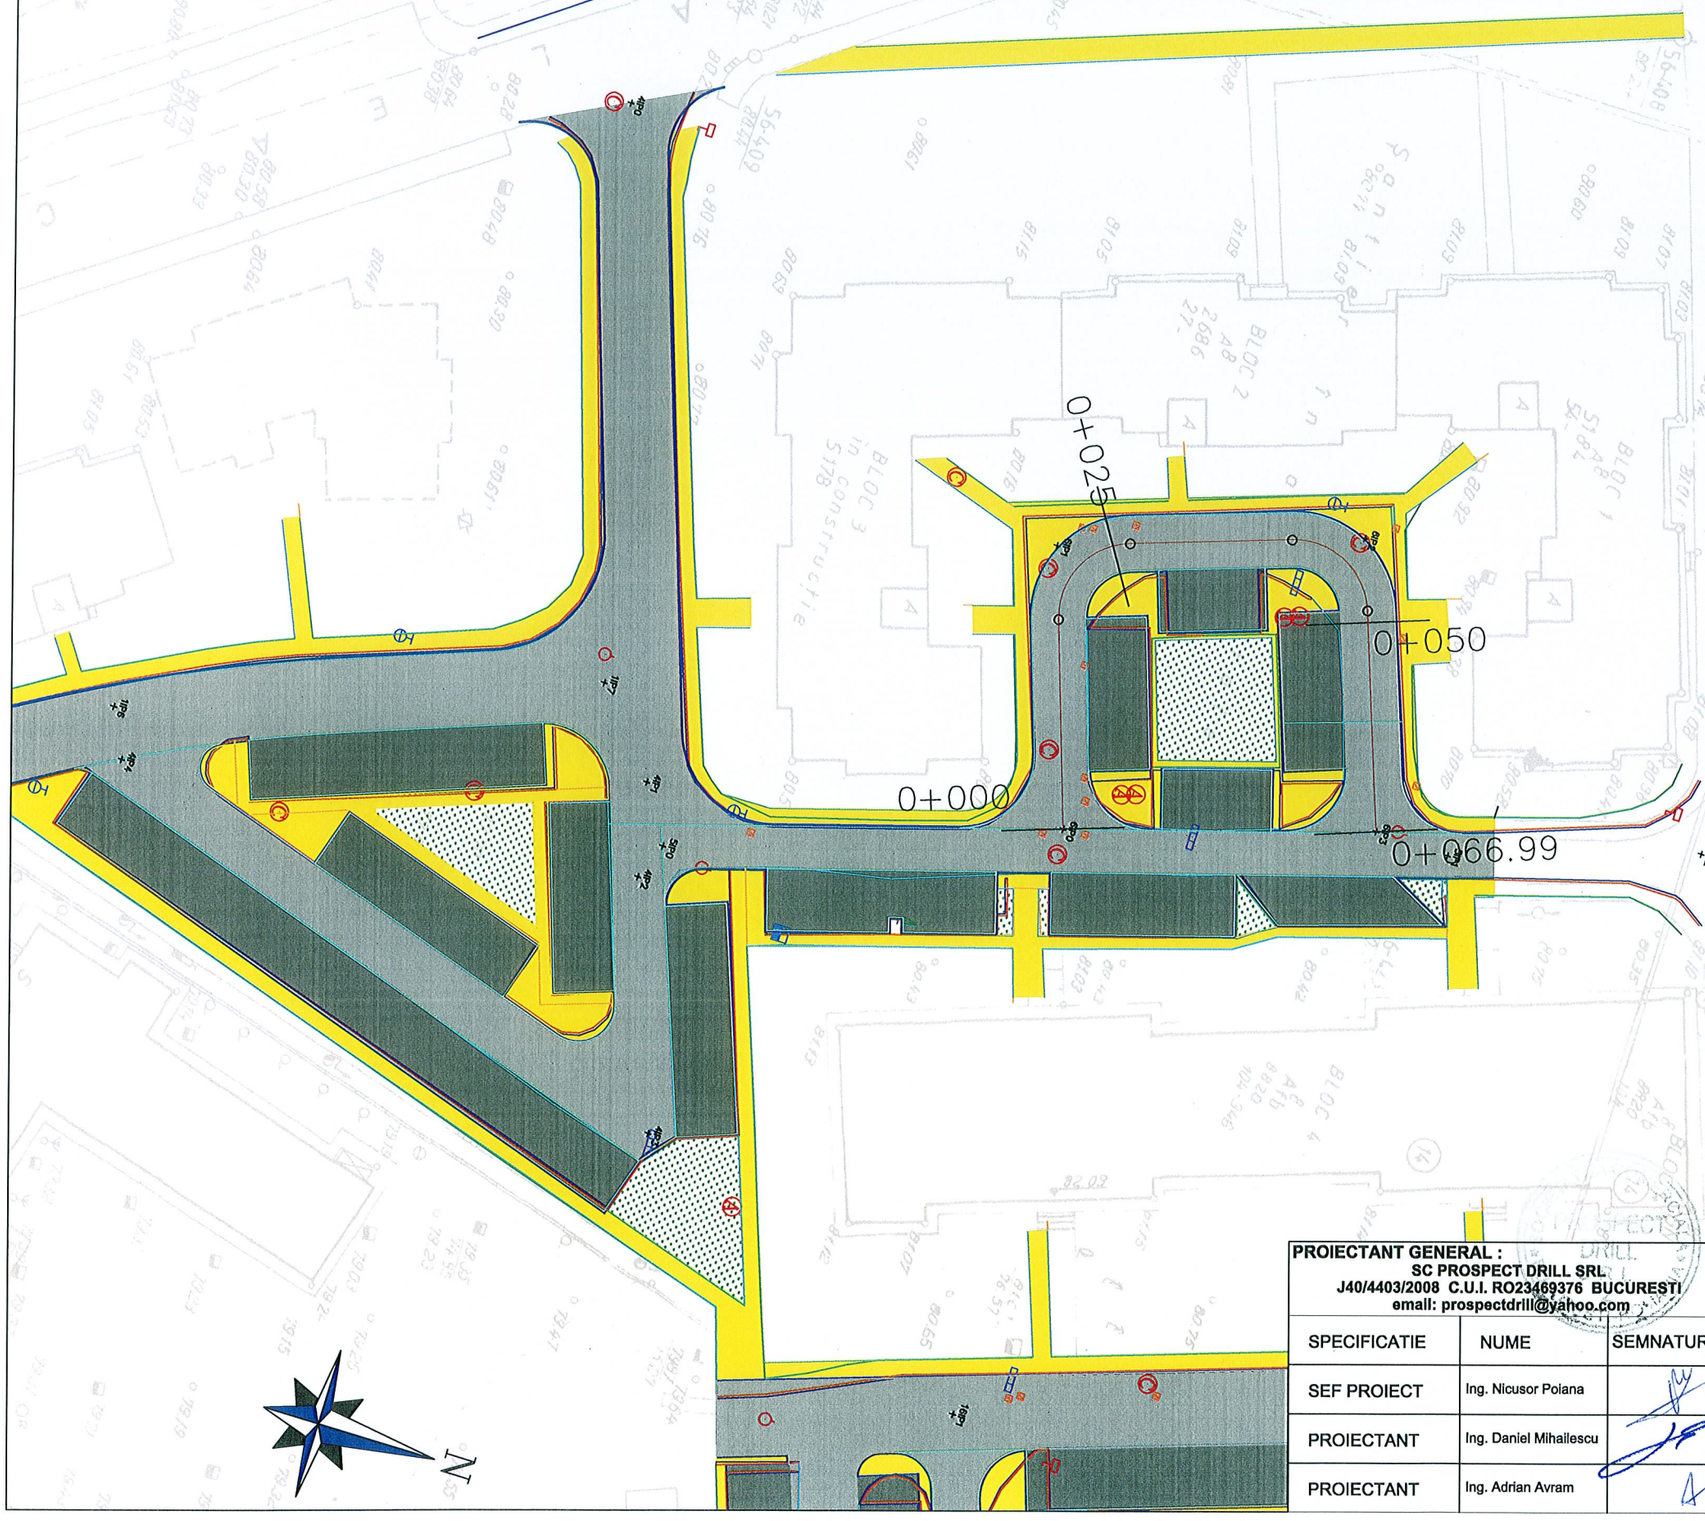

LEGENDA

- PARTE CAROSABILA
- TROTUAR
- PARCARE RANFORSARE CU 1 STRAT
- SPATIU VERDE
- BORDURA 20x25 cm
- BORDURA 10x15 cm
- Geiger proiectat
- Geiger existent
- Stalp electric existent

PROIECTANT GENERAL :
SC PROSPECT DRILL SRL
J40/4403/2008 C.U.I. RO23469376 BUCURESTI
email: prospectdrill@yahoo.com

SPECIFICATIE	NUME	SEMNATURA
SEF PROIECT	Ing. Nicusor Poiana	
PROIECTANT	Ing. Daniel Mihailescu	
PROIECTANT	Ing. Adrian Avram	

SCARA: 1:500

DATA: AUGUST 2017

Beneficiar:
Sectorul 6 al Municipiului Bucuresti
Adresa:Calea Plevnei nr. 147-149, sector 6, Bucuresti

Proiect nr: 52/2017

Titlu proiect:
SF+PT+CS+DE MODERNIZARE SISTEM RUTIER ALEI FARA DENUMIRE, INTRE BLOCURI IN ZONA STR. MEHADIA, BD. CONSTRUCTORILOR SI STR. CALEA CRANGASI

FAZA: S.F.

Titlu plansa:
PLAN DE SITUATIE
AXA 6

PLANSA NR. PS 07

PLAN DE SITUATIE
AXA 7

SCARA 1:500

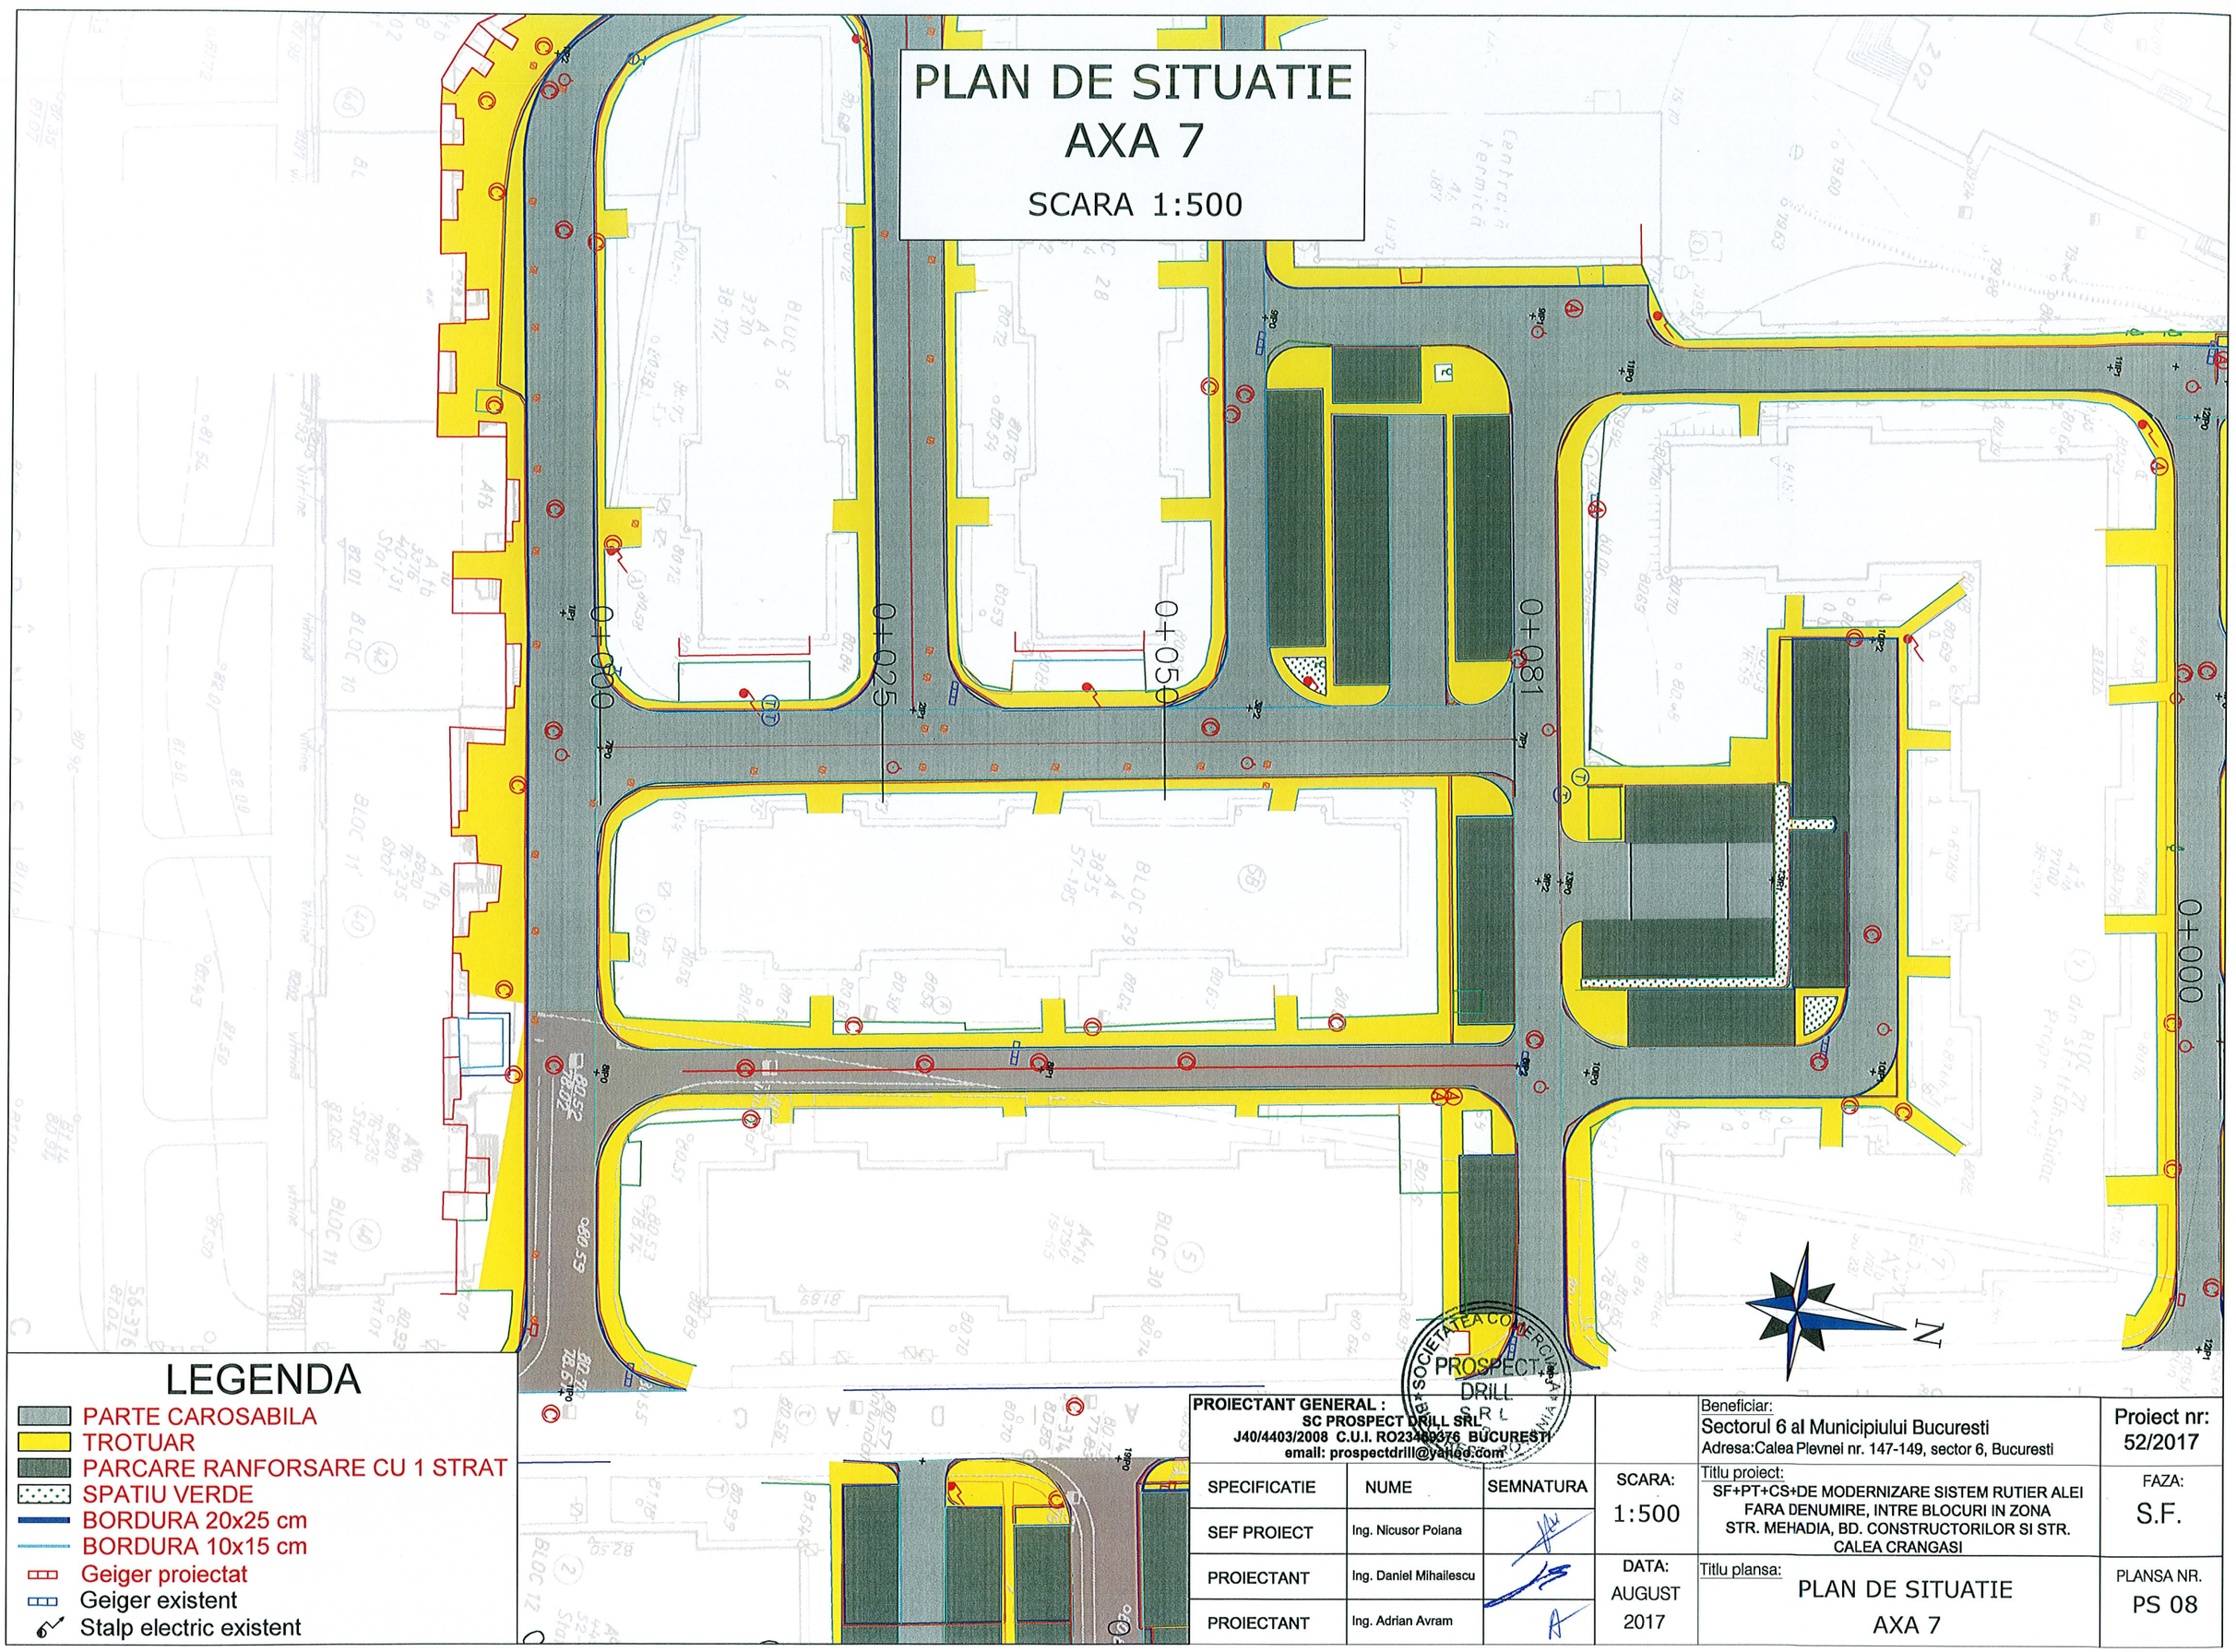

LEGENDA

- PARTE CAROSABILA
- TROTUAR
- PARCARE RANFORSARE CU 1 STRAT
- SPATIU VERDE
- BORDURA 20x25 cm
- BORDURA 10x15 cm
- Geiger proiectat
- Geiger existent
- Stalp electric existent

PROIECTANT GENERAL :
SC PROSPECT DRILL SRL
J40/4403/2008 C.U.I. RO23489376 BUCURESTI
email: prospectdrill@yahoo.com

SPECIFICATIE	NUME	SEMNATURA
SEF PROIECT	Ing. Nicusor Poiana	
PROIECTANT	Ing. Daniel Mihailescu	
PROIECTANT	Ing. Adrian Avram	

SCARA: 1:500

DATA: AUGUST 2017

Beneficiar:
Sectorul 6 al Municipiului Bucuresti
Adresa:Calea Plevnei nr. 147-149, sector 6, Bucuresti

Proiect nr: 52/2017

Titlu proiect:
SF+PT+CS+DE MODERNIZARE SISTEM RUTIER ALEI FARA DENUMIRE, INTRE BLOCURI IN ZONA STR. MEHADIA, BD. CONSTRUCTORILOR SI STR. CALEA CRANGASI

FAZA: S.F.

Titlu plansa:
PLAN DE SITUATIE
AXA 7

PLANSA NR. PS 08

PLAN DE SITUATIE
AXA 8

SCARA 1:500

0+000

0+025

0+050

0+081.55

0+000

N

LEGENDA

- PARTE CAROSABILA
- TROTUAR
- PARCARE RANFORSARE CU 1 STRAT
- SPATIU VERDE
- BORDURA 20x25 cm
- BORDURA 10x15 cm
- Geiger proiectat
- Geiger existent
- Stalp electric existent

SOCIETATEA COMERCIALA PROSPECT DRILL SRL

PROIECTANT GENERAL : SC PROSPECT DRILL SRL J40/4403/2008 C.U.I. RO23469378 BUCURESTI email: prospectdrill@yahoo.com				Beneficiar: Sectorul 6 al Municipiului Bucuresti Adresa:Calea Plevnei nr. 147-149, sector 6, Bucuresti	Proiect nr: 52/2017
SPECIFICATIE	NUME	SEMNATURA	SCARA: 1:500	Titlu proiect: SF+PT+CS+DE MODERNIZARE SISTEM RUTIER ALEI FARA DENUMIRE, INTRE BLOCURI IN ZONA STR. MEHADIA, BD. CONSTRUCTORILOR SI STR. CALEA CRANGASI	FAZA: S.F.
SEF PROIECT	Ing. Nicusor Poiana				
PROIECTANT	Ing. Daniel Mihailescu		DATA: AUGUST 2017	Titlu plansa: PLAN DE SITUATIE AXA 8	PLANSA NR. PS 09
PROIECTANT	Ing. Adrian Avram				

PLAN DE SITUATIE
AXA 9
SCARA 1:500

LEGENDA
- PARTE CAROSABILA
- TROTUAR
- PARCARE RANFORSARE CU 1 STRAT
- SPATIU VERDE
- BORDURA 20x25 cm
- BORDURA 10x15 cm
- Geiger proiectat
- Geiger existent
- Stalp electric existent

0+000
0+025
0+050
0+075
0+100
0+114.71

N

PROIECTANT GENERAL : SC PROSPECT DRILL SRL J40/4403/2008 C.U.I. RO23469376 BUCURESTI email: prospectdrill@yahoo.com				Beneficiar: Sectorul 6 al Municipiului Bucuresti Adresa:Calea Plevnei nr. 147-149, sector 6, Bucuresti	Proiect nr: 52/2017
SPECIFICATIE	NUME	SEMNATURA	SCARA: 1:500	Titlu proiect: SF+PT+CS+DE MODERNIZARE SISTEM RUTIER ALEI FARA DENUMIRE, INTRE BLOCURI IN ZONA STR. MEHADIA, BD. CONSTRUCTORILOR SI STR. CALEA CRANGASI	FAZA: S.F.
SEF PROIECT	Ing. Nicusor Poiana				
PROIECTANT	Ing. Daniel Mihailescu		DATA: AUGUST 2017	Titlu plansa: PLAN DE SITUATIE AXA 9	PLANSA NR. PS 10
PROIECTANT	Ing. Adrian Avram				

PLAN DE SITUATIE
AXA 10
SCARA 1:500

LEGENDA
- PARTE CAROSABILA
- TROTUAR
- PARCARE RANFORSARE CU 1 STRAT
- SPATIU VERDE
- BORDURA 20x25 cm
- BORDURA 10x15 cm
- Geiger proiectat
- Geiger existent
- Stalp electric existent

0+061.45

0+025

0+000

0+031

N

PROIECTANT GENERAL : SC PROSPECT DRILL SRL J40/4403/2008 C.U.I. RO23469376 BUCURESTI email: prospectdrill@yahoo.com				Beneficiar: Sectorul 6 al Municipiului Bucuresti Adresa:Calea Plevnei nr. 147-149, sector 6, Bucuresti	Proiect nr: 52/2017
SPECIFICATIE	NUME	SEMNATURA	SCARA: 1:500	Titlu proiect: SF+PT+CS+DE MODERNIZARE SISTEM RUTIER ALEI FARA DENUMIRE, INTRE BLOCURI IN ZONA STR. MEHADIA, BD. CONSTRUCTORILOR SI STR. CALEA CRANGASI	FAZA: S.F.
SEF PROIECT	Ing. Nicusor Poiana				
PROIECTANT	Ing. Daniel Mihailescu		DATA: AUGUST 2017	Titlu plansa: PLAN DE SITUATIE AXA 10	PLANSA NR. PS 11
PROIECTANT	Ing. Adrian Avram				

PLAN DE SITUATIE
AXA 11
SCARA 1:500

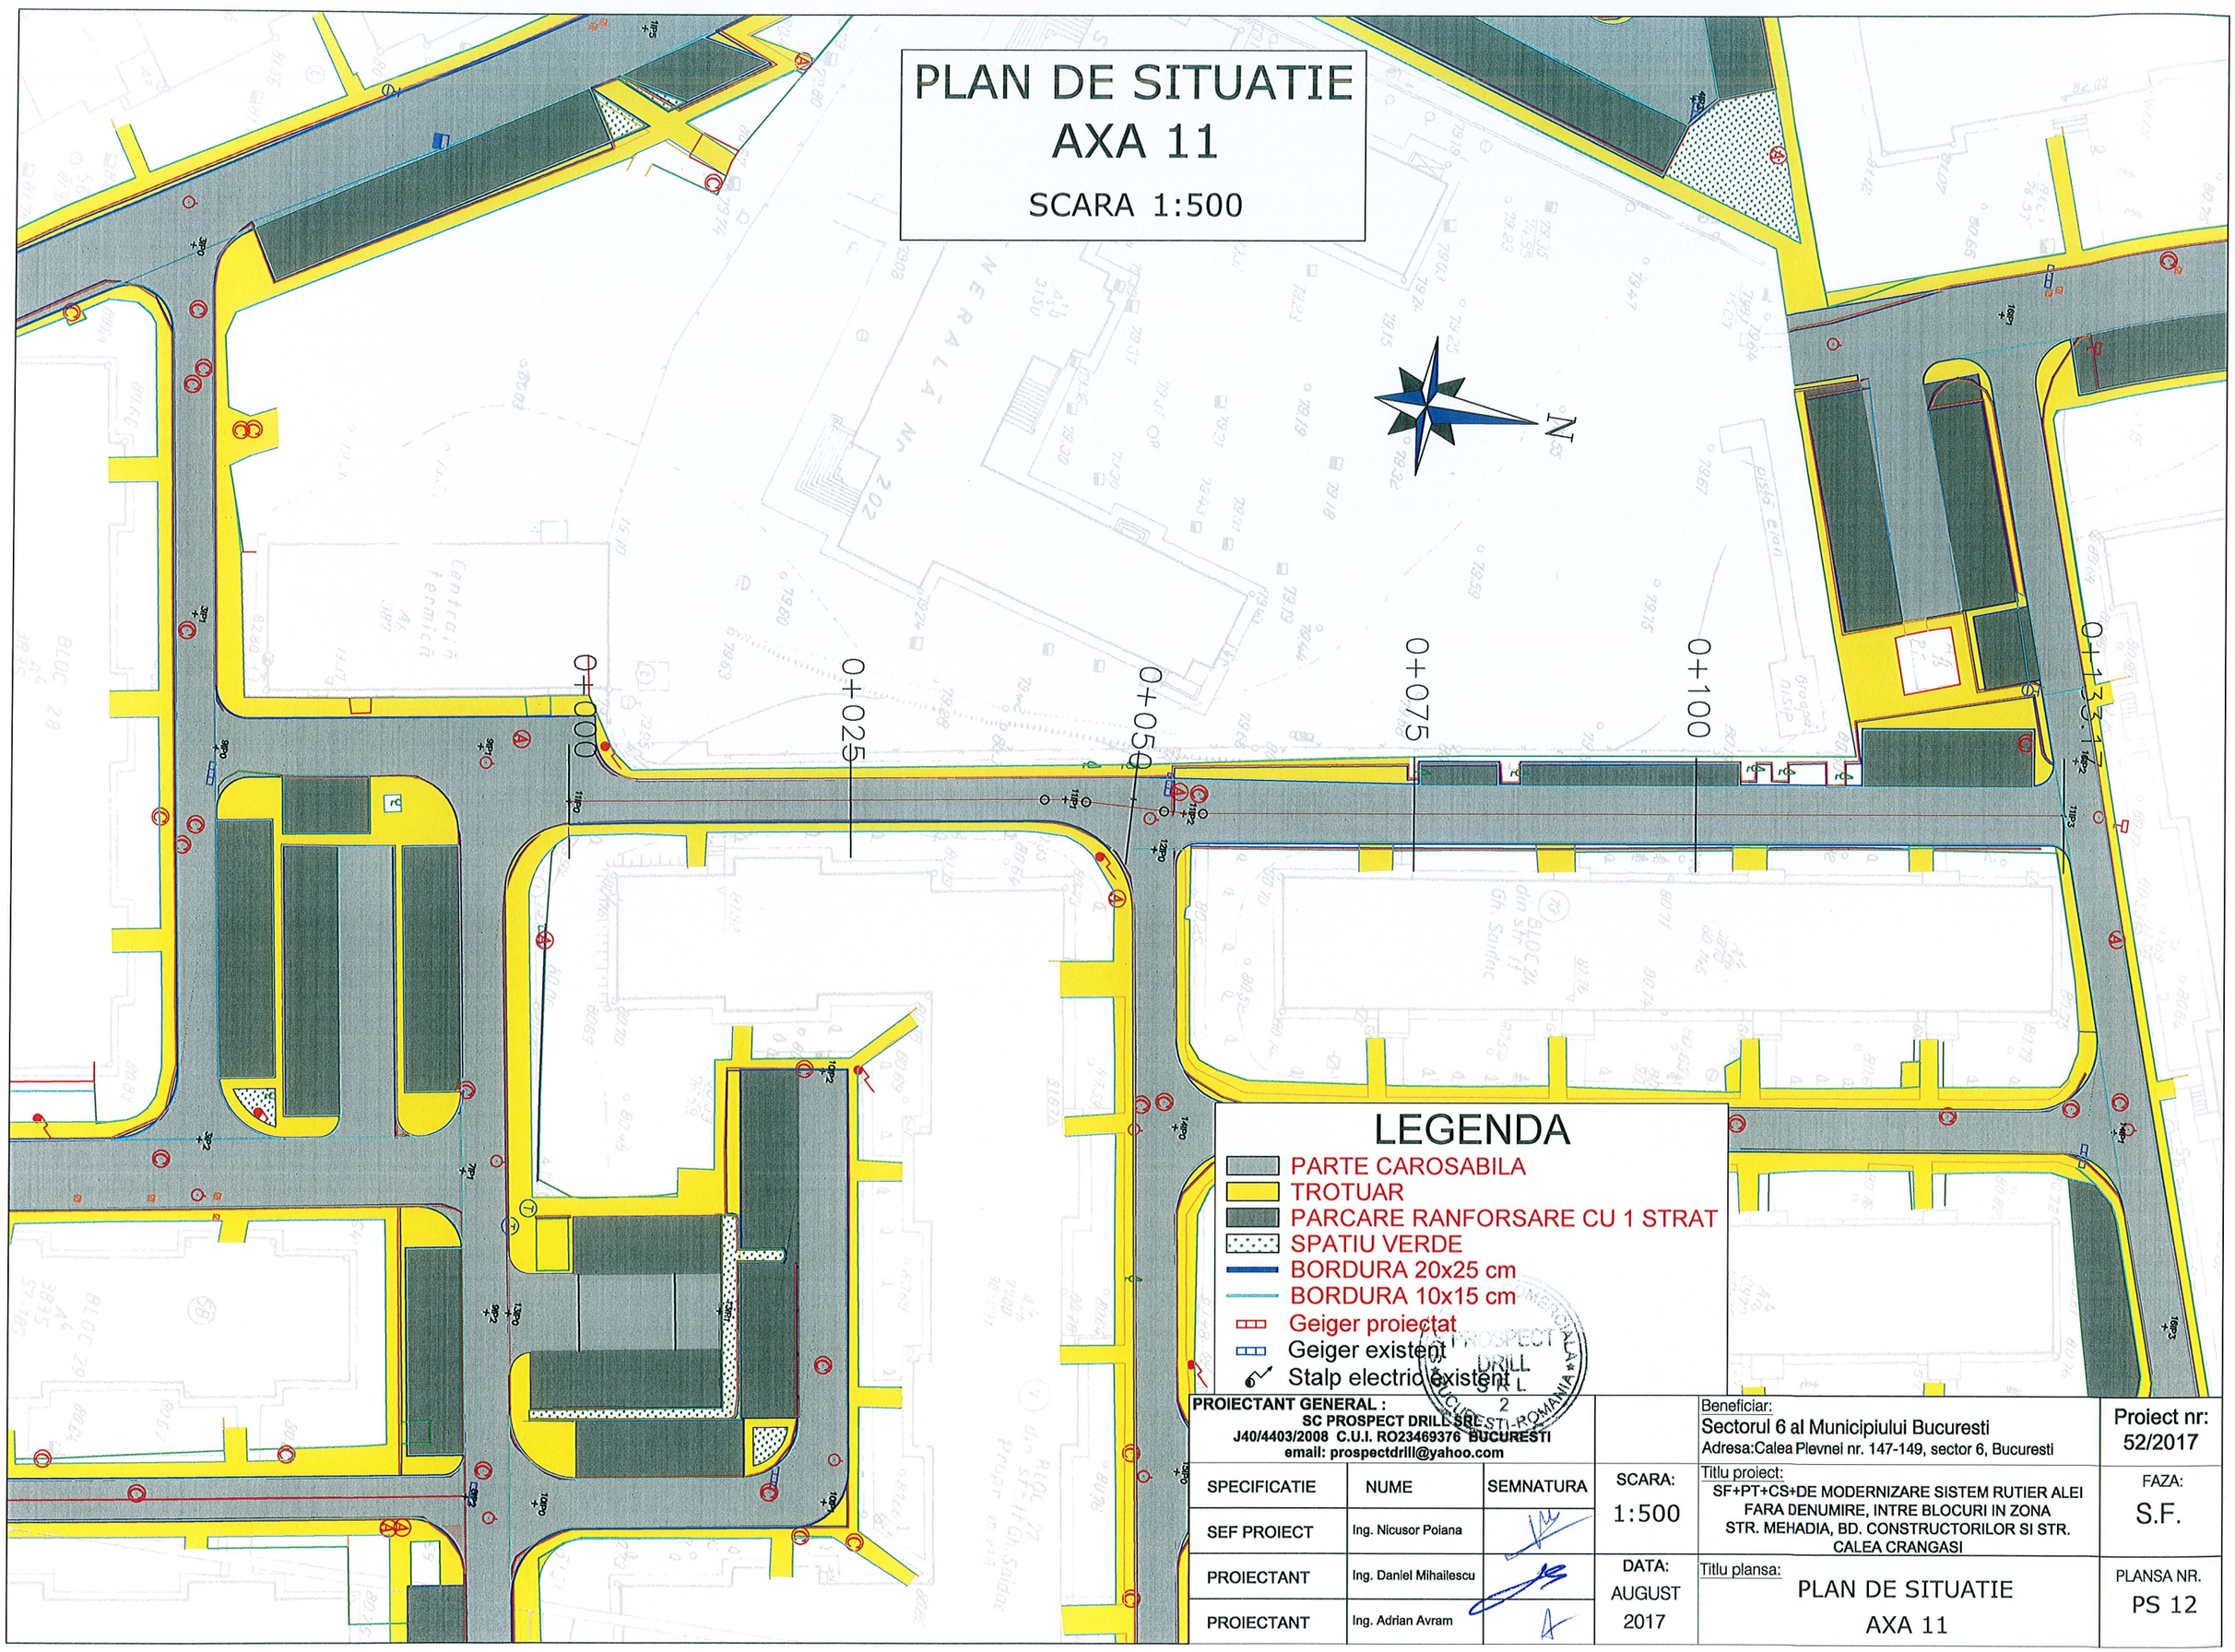

LEGENDA

- PARTE CAROSABILA
- TROTUAR
- PARCARE RANFORSARE CU 1 STRAT
- SPATIU VERDE
- BORDURA 20x25 cm
- BORDURA 10x15 cm
- Geiger proiectat
- Geiger existent
- Stalp electric existent

PROIECTANT GENERAL :
SC PROSPECT DRILL SRL BUCURESTI
J40/4403/2008 C.U.I. RO23469376 BUCURESTI
email: prospectdrill@yahoo.com

SPECIFICATIE	NUME	SEMNATURA
SEF PROIECT	Ing. Nicusor Poiana	
PROIECTANT	Ing. Daniel Mihailescu	
PROIECTANT	Ing. Adrian Avram	

SCARA: 1:500

DATA: AUGUST 2017

Beneficiar:
Sectorul 6 al Municipiului Bucuresti
Adresa:Calea Plevnei nr. 147-149, sector 6, Bucuresti

Proiect nr: 52/2017

Titlu proiect:
SF+PT+CS+DE MODERNIZARE SISTEM RUTIER ALEI FARA DENUMIRE, INTRE BLOCURI IN ZONA STR. MEHADIA, BD. CONSTRUCTORILOR SI STR. CALEA CRANGASI

FAZA: S.F.

Titlu plansa:
PLAN DE SITUATIE
AXA 11

PLANSA NR. PS 12

PLAN DE SITUATIE
AXA 12

SCARA 1:500

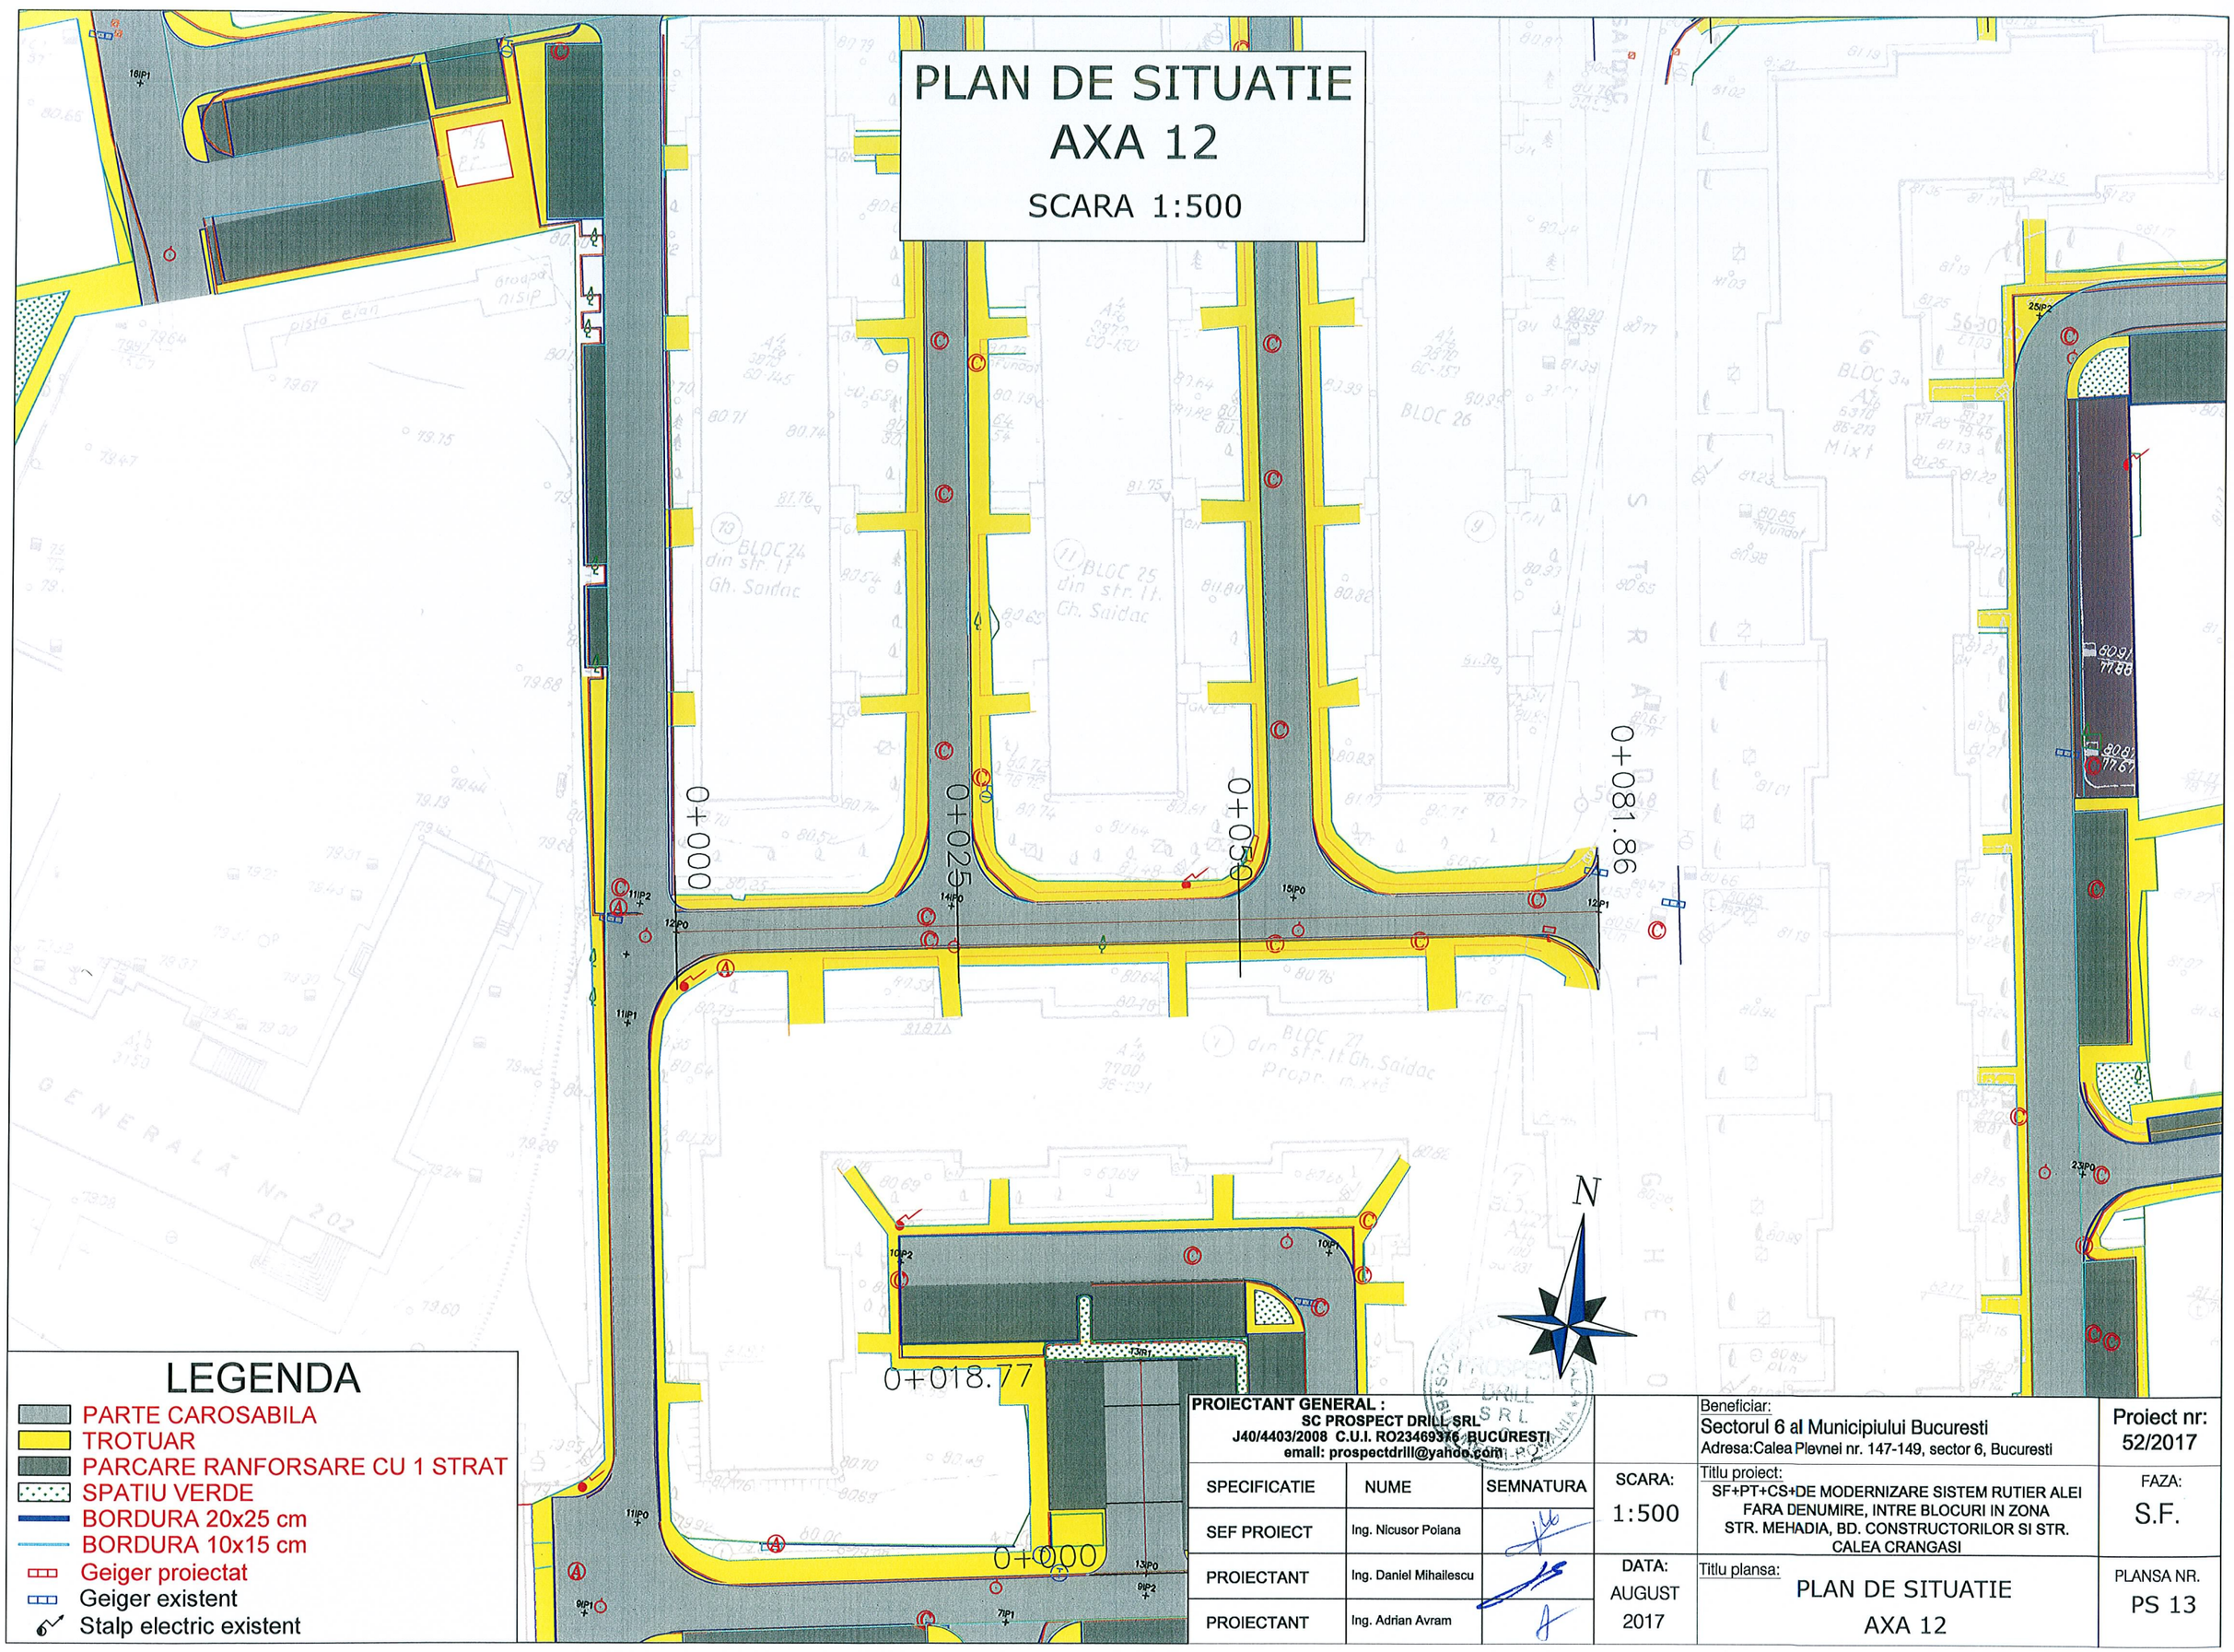

LEGENDA

- PARTE CAROSABILA
- TROTUAR
- PARCARE RANFORSARE CU 1 STRAT
- SPATIU VERDE
- BORDURA 20x25 cm
- BORDURA 10x15 cm
- Geiger proiectat
- Geiger existent
- Stalp electric existent

PROIECTANT GENERAL :
SC PROSPECT DRILL SRL
J40/4403/2008 C.U.I. RO23469376 BUCURESTI
email: prospectdrill@yahoo.com

SPECIFICATIE	NUME	SEMNATURA
SEF PROIECT	Ing. Nicusor Poiana	
PROIECTANT	Ing. Daniel Mihailescu	
PROIECTANT	Ing. Adrian Avram	

SCARA: 1:500

DATA: AUGUST 2017

Beneficiar:
Sectorul 6 al Municipiului Bucuresti
Adresa:Calea Plevnei nr. 147-149, sector 6, Bucuresti

Proiect nr: 52/2017

Titlu proiect:
SF+PT+CS+DE MODERNIZARE SISTEM RUTIER ALEI FARA DENUMIRE, INTRE BLOCURI IN ZONA STR. MEHADIA, BD. CONSTRUCTORILOR SI STR. CALEA CRANGASI

FAZA: S.F.

Titlu plansa:
PLAN DE SITUATIE
AXA 12

PLANSA NR. PS 13

PLAN DE SITUATIE
AXA 13

SCARA 1:500

LEGENDA

- PARTE CAROSABILA
- TROTUAR
- PARCARE RANFORSARE CU 1 STRAT
- SPATIU VERDE
- BORDURA 20x25 cm
- BORDURA 10x15 cm
- Geiger proiectat
- Geiger existent
- Stalp electric existent

IP1 Axa 13
X = 582987.45
Y = 328769.87

0+018.77

IP0 Axa 13
X = 582990.59
Y = 328751.36

0+000

N

PROIECTANT GENERAL : SC PROSPECT DRILL SRL J40/4403/2008 C.U.I. RO23469376, BUCURESTI email: prospectdrill@yahoo.com				Beneficiar: Sectorul 6 al Municipiului Bucuresti Adresa:Calea Plevnei nr. 147-149, sector 6, Bucuresti	Proiect nr: 52/2017
SPECIFICATIE	NUME	SEMNATURA	SCARA: 1:500	Titlu proiect: SF+PT+CS+DE MODERNIZARE SISTEM RUTIER ALEI FARA DENUMIRE, INTRE BLOCURI IN ZONA STR. MEHADIA, BD. CONSTRUCTORILOR SI STR. CALEA CRANGASI	FAZA: S.F.
SEF PROIECT	Ing. Nicusor Poiana				
PROIECTANT	Ing. Daniel Mihailescu		DATA: AUGUST 2017	Titlu plansa: PLAN DE SITUATIE AXA 13	PLANSA NR. PS 14
PROIECTANT	Ing. Adrian Avram				

PLAN DE SITUATIE
AXA 14

SCARA 1:500

LEGENDA

- PARTE CAROSABILA
- TROTUAR
- PARCARE RANFORSARE CU 1 STRAT
- SPATIU VERDE
- BORDURA 20x25 cm
- BORDURA 10x15 cm
- Geiger proiectat
- Geiger existent
- Stalp electric existent

0+000

0+025

0+050

0+084.080

Y = 328935.33

N

PROIECTANT GENERAL : SC PROSPECT DRILL SRL J40/4403/2008 C.U.I. RO23469376 BUCURESTI email: prospectdrill@yahoo.com				Beneficiar: Sectorul 6 al Municipiului Bucuresti Adresa:Calea Plevnei nr. 147-149, sector 6, Bucuresti	Proiect nr: 52/2017
SPECIFICATIE	NUME	SEMNATURA	SCARA: 1:500	Titlu proiect: SF+PT+CS+DE MODERNIZARE SISTEM RUTIER ALEI FARA DENUMIRE, INTRE BLOCURI IN ZONA STR. MEHADIA, BD. CONSTRUCTORILOR SI STR. CALEA CRANGASI	FAZA: S.F.
SEF PROIECT	Ing. Nicusor Poiana				
PROIECTANT	Ing. Daniel Mihailescu		DATA: AUGUST 2017	Titlu plansa: PLAN DE SITUATIE AXA 14	PLANSA NR. PS 15
PROIECTANT	Ing. Adrian Avram				

PLAN DE SITUATIE
AXA 15

SCARA 1:500

LEGENDA

- PARTE CAROSABILA
- TROTUAR
- PARCARE RANFORSARE CU 1 STRAT
- SPATIU VERDE
- BORDURA 20x25 cm
- BORDURA 10x15 cm
- Geiger proiectat
- Geiger existent
- Stalp electric existent

0+000

0+025

0+050

0+075

0+088.67

N

SOCIETATEA COMERCIALA PROSPECT DRILL SRL 2

PROIECTANT GENERAL : SC PROSPECT DRILL SRL J40/4403/2008 C.U.I. RO23469376 BUCURESTI email: prospectdrill@yahoo.com				Beneficiar: Sectorul 6 al Municipiului Bucuresti Adresa:Calea Plevnei nr. 147-149, sector 6, Bucuresti	Proiect nr: 52/2017
SPECIFICATIE	NUME	SEMNATURA	SCARA: 1:500	Titlu proiect: SF+PT+CS+DE MODERNIZARE SISTEM RUTIER ALEI FARA DENUMIRE, INTRE BLOCURI IN ZONA STR. MEHADIA, BD. CONSTRUCTORILOR SI STR. CALEA CRANGASI	FAZA: S.F.
SEF PROIECT	Ing. Nicusor Poiana				
PROIECTANT	Ing. Daniel Mihailescu		DATA: AUGUST 2017	Titlu plansa: PLAN DE SITUATIE AXA 15	PLANSA NR. PS 16
PROIECTANT	Ing. Adrian Avram				

PLAN DE SITUATIE
AXA 16
SCARA 1:500

LEGENDA
- PARTE CAROSABILA
- TROTUAR
- PARCARE RANFORSARE CU 1 STRAT
- SPATIU VERDE
- BORDURA 20x25 cm
- BORDURA 10x15 cm
- Geiger proiectat
- Geiger existent
- Stalp electric existent

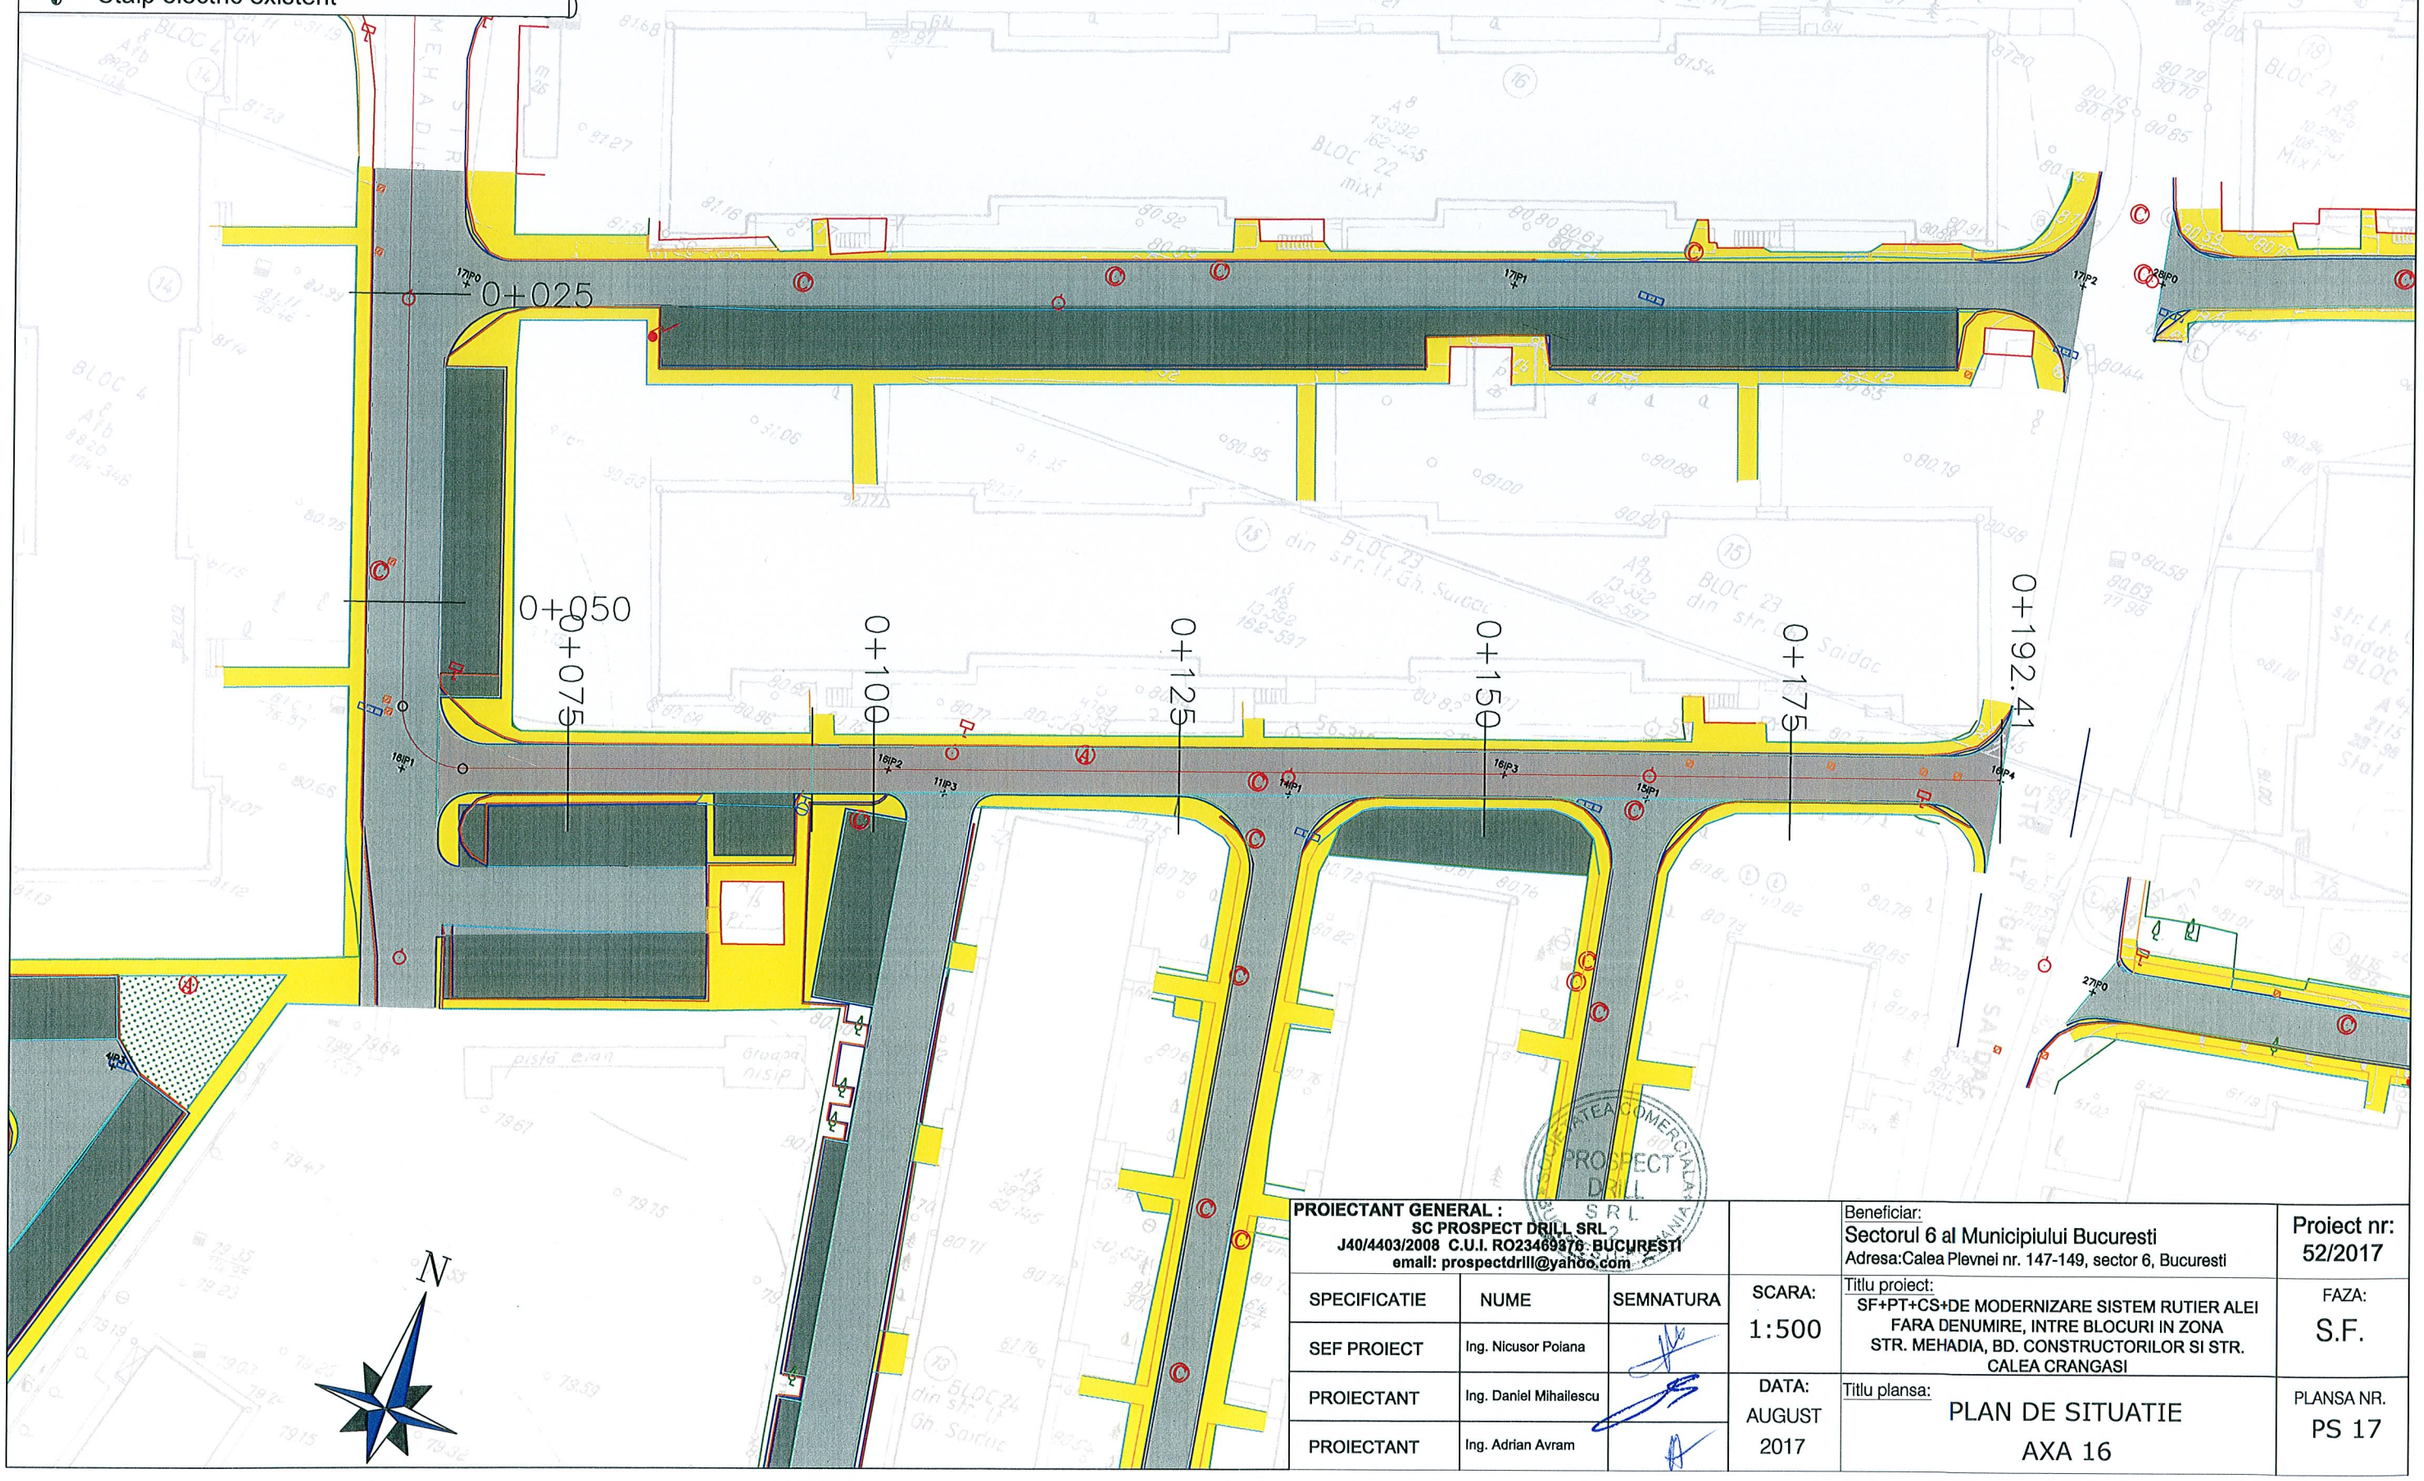

PROIECTANT GENERAL : SC PROSPECT DRILL SRL J40/4403/2008 C.U.I. RO23469376 BUCURESTI email: prospectdrill@yahoo.com				Beneficiar: Sectorul 6 al Municipiului Bucuresti Adresa:Calea Plevnei nr. 147-149, sector 6, Bucuresti	Proiect nr: 52/2017
SPECIFICATIE	NUME	SEMNATURA	SCARA: 1:500	Titlu proiect: SF+PT+CS+DE MODERNIZARE SISTEM RUTIER ALEI FARA DENUMIRE, INTRE BLOCURI IN ZONA STR. MEHADIA, BD. CONSTRUCTORILOR SI STR. CALEA CRANGASI	FAZA: S.F.
SEF PROIECT	Ing. Nicusor Polana				
PROIECTANT	Ing. Daniel Mihailescu		DATA: AUGUST 2017	Titlu plansa: PLAN DE SITUATIE AXA 16	PLANSA NR. PS 17
PROIECTANT	Ing. Adrian Avram				

LEGENDA

- PARTE CAROSABILA
- TROTUAR
- PARCARE RANFORSARE CU 1 STRAT
- SPATIU VERDE
- BORDURA 20x25 cm
- BORDURA 10x15 cm
- Geiger proiectat
- Geiger existent
- Stalp electric existent

N

PLAN DE SITUATIE
AXA 17

SCARA 1:500

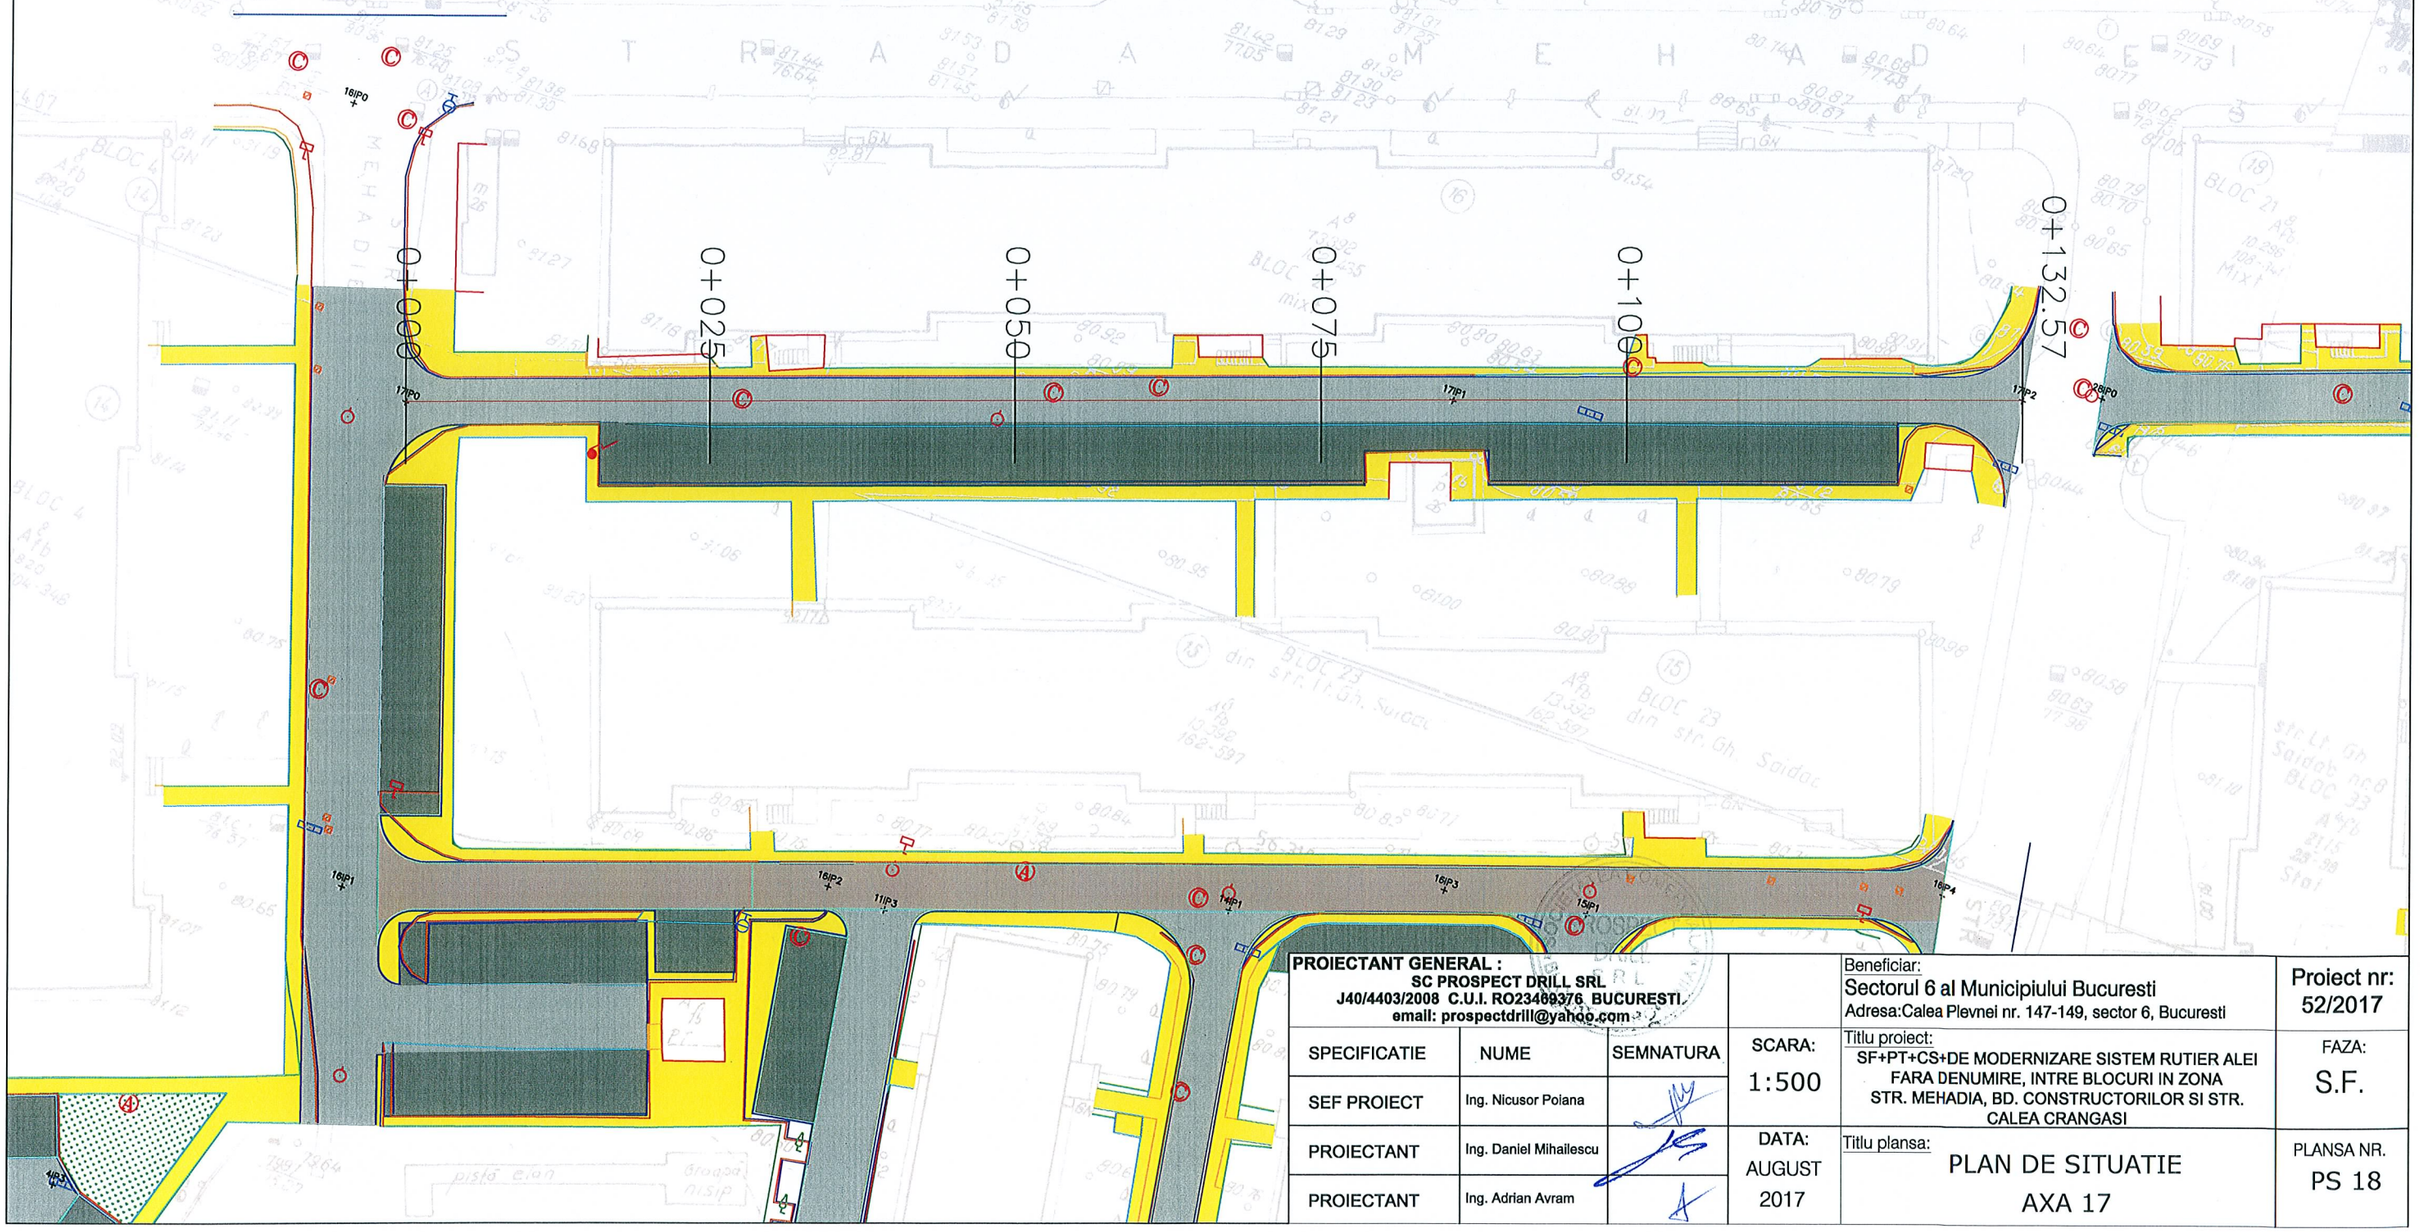

PROIECTANT GENERAL : SC PROSPECT DRILL SRL J40/4403/2008 C.U.I. RO23469376 BUCURESTI. email: prospectdrill@yahoo.com				Beneficiar: Sectorul 6 al Municipiului Bucuresti Adresa:Calea Plevnei nr. 147-149, sector 6, Bucuresti	Proiect nr: 52/2017
SPECIFICATIE	NUME	SEMNATURA	SCARA: 1:500	Titlu proiect: SF+PT+CS+DE MODERNIZARE SISTEM RUTIER ALEI FARA DENUMIRE, INTRE BLOCURI IN ZONA STR. MEHADIA, BD. CONSTRUCTORILOR SI STR. CALEA CRANGASI	FAZA: S.F.
SEF PROIECT	Ing. Nicusor Poiana				
PROIECTANT	Ing. Daniel Mihailescu		DATA: AUGUST 2017	Titlu plansa: PLAN DE SITUATIE AXA 17	PLANSA NR. PS 18
PROIECTANT	Ing. Adrian Avram				

PLAN DE SITUATIE
AXA 18
SCARA 1:500

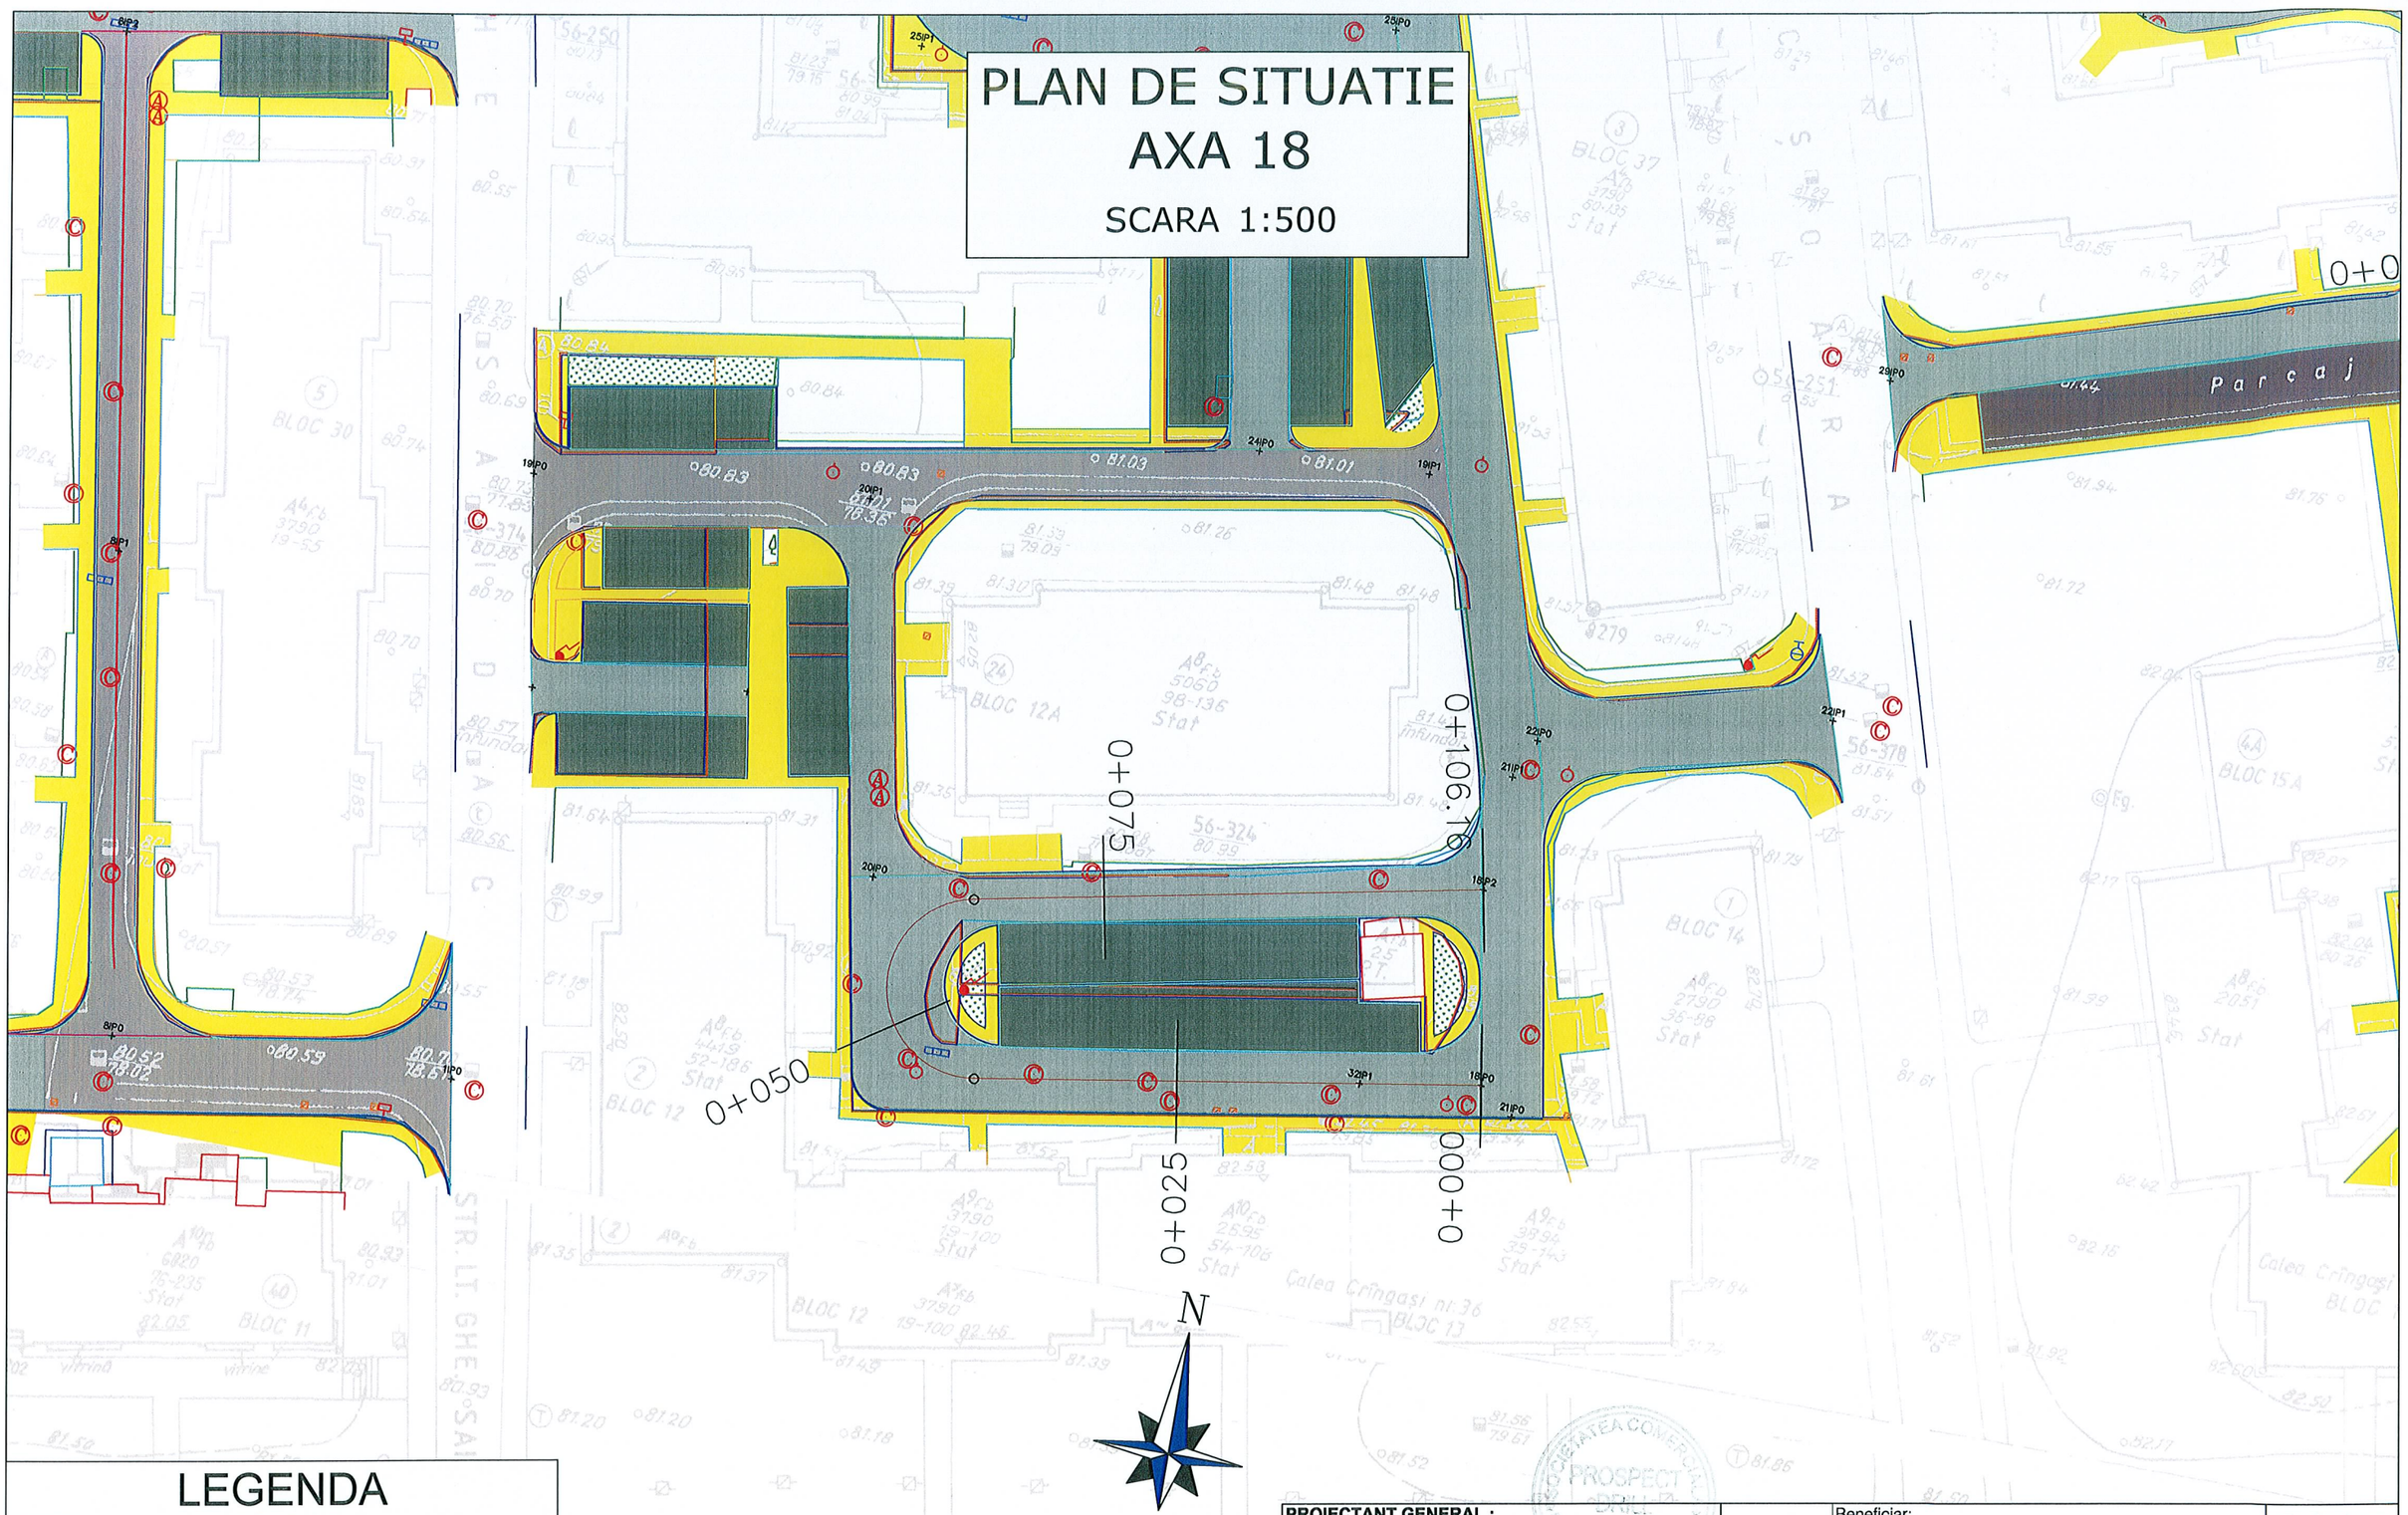

LEGENDA

- PARTE CAROSABILA
- TROTUAR
- PARCARE RANFORSARE CU 1 STRAT
- SPATIU VERDE
- BORDURA 20x25 cm
- BORDURA 10x15 cm
- Geiger proiectat
- Geiger existent
- Stalp electric existent

PROIECTANT GENERAL : SC PROSPECT DRILL SRL J40/4403/2008 C.U.I. RO23469376 BUCURESTI email: prospectdrill@yahoo.com				Beneficiar: Sectorul 6 al Municipiului Bucuresti Adresa:Calea Plevnei nr. 147-149, sector 6, Bucuresti	Proiect nr: 52/2017
SPECIFICATIE	NUME	SEMNATURA	SCARA: 1:500	Titlu proiect: SF+PT+CS+DE MODERNIZARE SISTEM RUTIER ALEI FARA DENUMIRE, INTRE BLOCURI IN ZONA STR. MEHADIA, BD. CONSTRUCTORILOR SI STR. CALEA CRANGASI	FAZA: S.F.
SEF PROIECT	Ing. Nicusor Poiana				
PROIECTANT	Ing. Daniel Mihailescu		DATA: AUGUST 2017	Titlu plansa: PLAN DE SITUATIE AXA 18	PLANSA NR. PS 19
PROIECTANT	Ing. Adrian Avram				

PLAN DE SITUATIE
AXA 19

SCARA 1:500

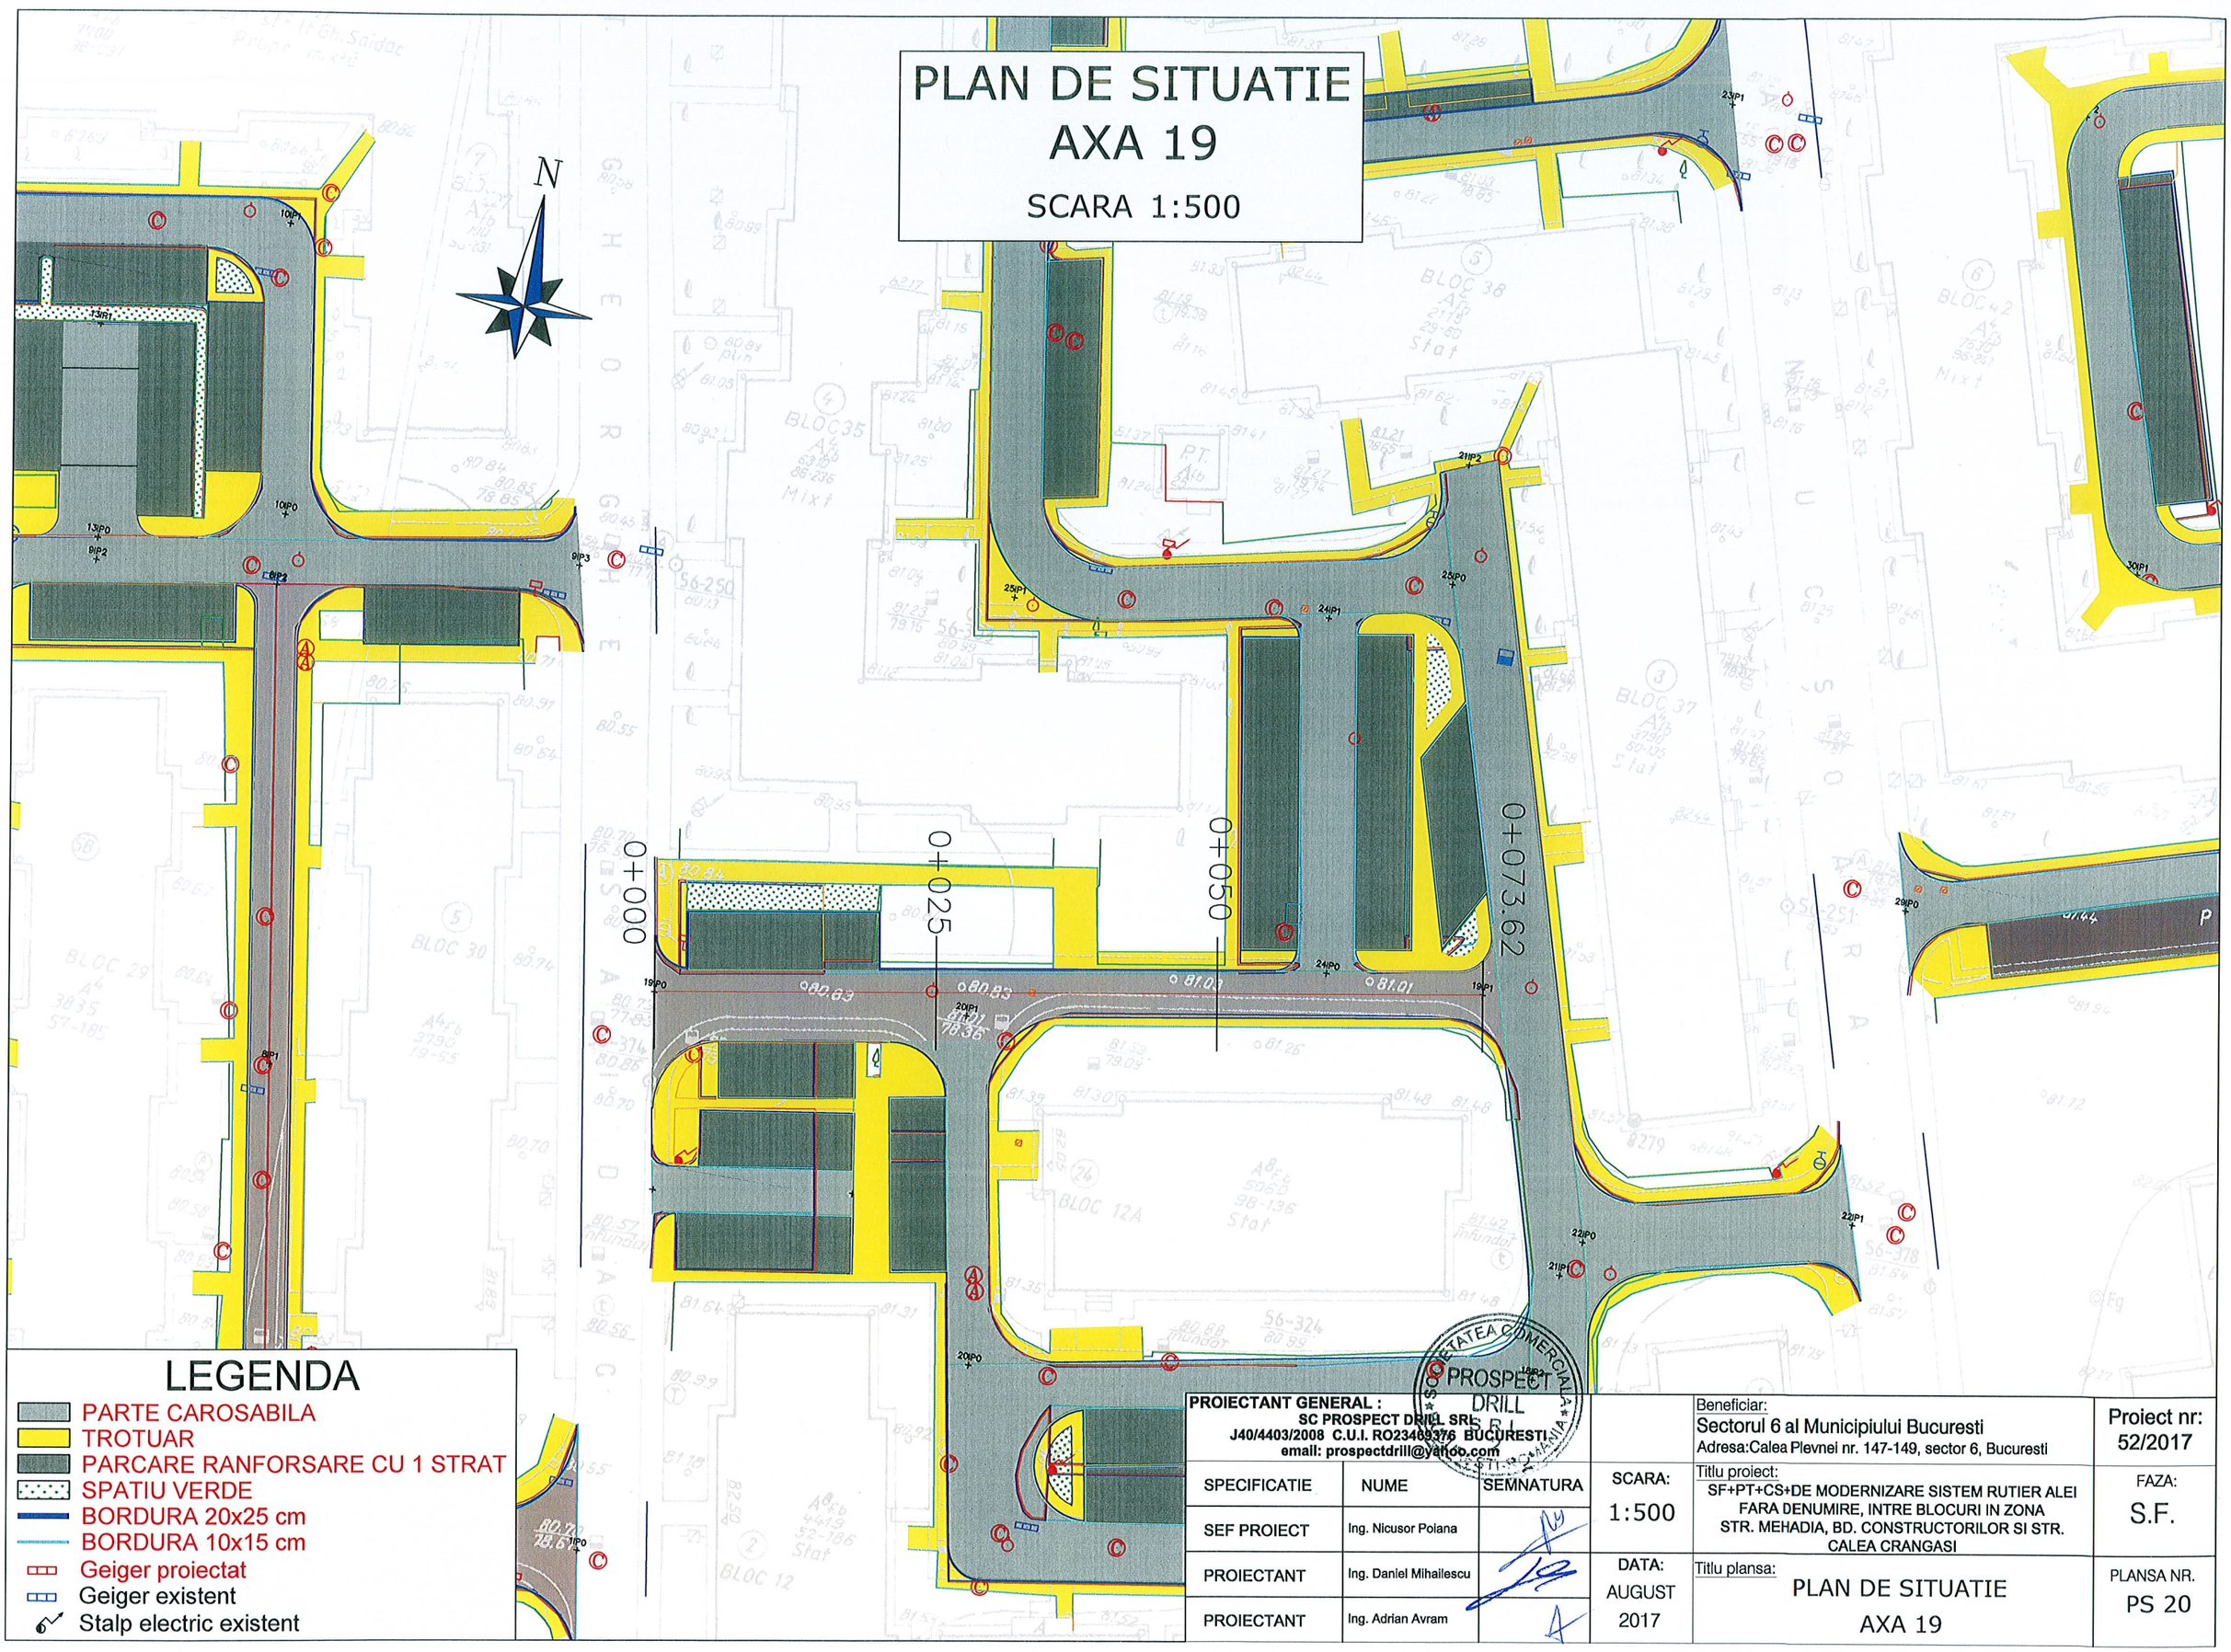

LEGENDA

- PARTE CAROSABILA
- TROTUAR
- PARCARE RANFORSARE CU 1 STRAT
- SPATIU VERDE
- BORDURA 20x25 cm
- BORDURA 10x15 cm
- Geiger proiectat
- Geiger existent
- Stalp electric existent

PROIECTANT GENERAL :
SC PROSPECT DRILL SRL
J40/4403/2008 C.U.I. RO23469376 BUCURESTI
email: prospectdrill@yahoo.com

SPECIFICATIE	NUME	SEMNATURA
SEF PROIECT	Ing. Nicusor Poiana	
PROIECTANT	Ing. Daniel Mihailescu	
PROIECTANT	Ing. Adrian Avram	

SCARA: 1:500

DATA: AUGUST 2017

Beneficiar:
Sectorul 6 al Municipiului Bucuresti
Adresa:Calea Plevnei nr. 147-149, sector 6, Bucuresti

Proiect nr: 52/2017

Titlu proiect:
SF+PT+CS+DE MODERNIZARE SISTEM RUTIER ALEI FARA DENUMIRE, INTRE BLOCURI IN ZONA STR. MEHADIA, BD. CONSTRUCTORILOR SI STR. CALEA CRANGASI

FAZA: S.F.

Titlu plansa:
PLAN DE SITUATIE
AXA 19

PLANSA NR. PS 20

PLAN DE SITUATIE
AXA 20

SCARA 1:500

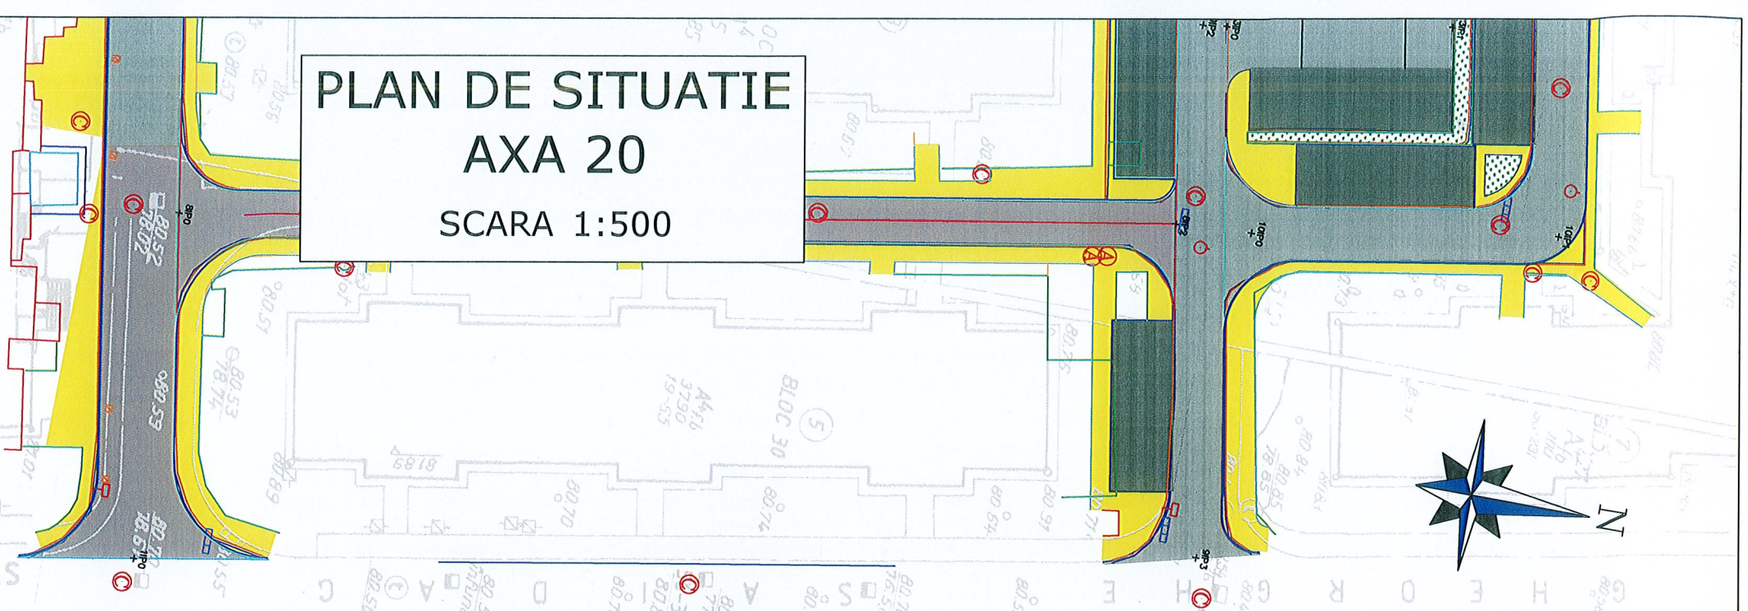

LEGENDA

- PARTE CAROSABILA
- TROTUAR
- PARCARE RANFORSARE CU 1 STRAT
- SPATIU VERDE
- BORDURA 20x25 cm
- BORDURA 10x15 cm
- Geiger proiectat
- Geiger existent
- Stalp electric existent

PROIECTANT GENERAL :
SC PROSPECT DRILL SRL
J40/4403/2008 C.U.I. RO23469376 BUCURESTI
email: prospectdrill@yahoo.com

SPECIFICATIE	NUME	SEMNATURA
SEF PROIECT	Ing. Nicusor Poiana	
PROIECTANT	Ing. Daniel Mihailescu	
PROIECTANT	Ing. Adrian Avram	

SCARA: 1:500

DATA: AUGUST 2017

Beneficiar:
Sectorul 6 al Municipiului Bucuresti
Adresa:Calea Plevnei nr. 147-149, sector 6, Bucuresti

Proiect nr: 52/2017

Titlu proiect:
SF+PT+CS+DE MODERNIZARE SISTEM RUTIER ALEI FARA DENUMIRE, INTRE BLOCURI IN ZONA STR. MEHADIA, BD. CONSTRUCTORILOR SI STR. CALEA CRANGASI

FAZA: S.F.

Titlu plansa:
PLAN DE SITUATIE
AXA 20

PLANSA NR. PS 21

PLAN DE SITUATIE
AXA 21

SCARA 1:500

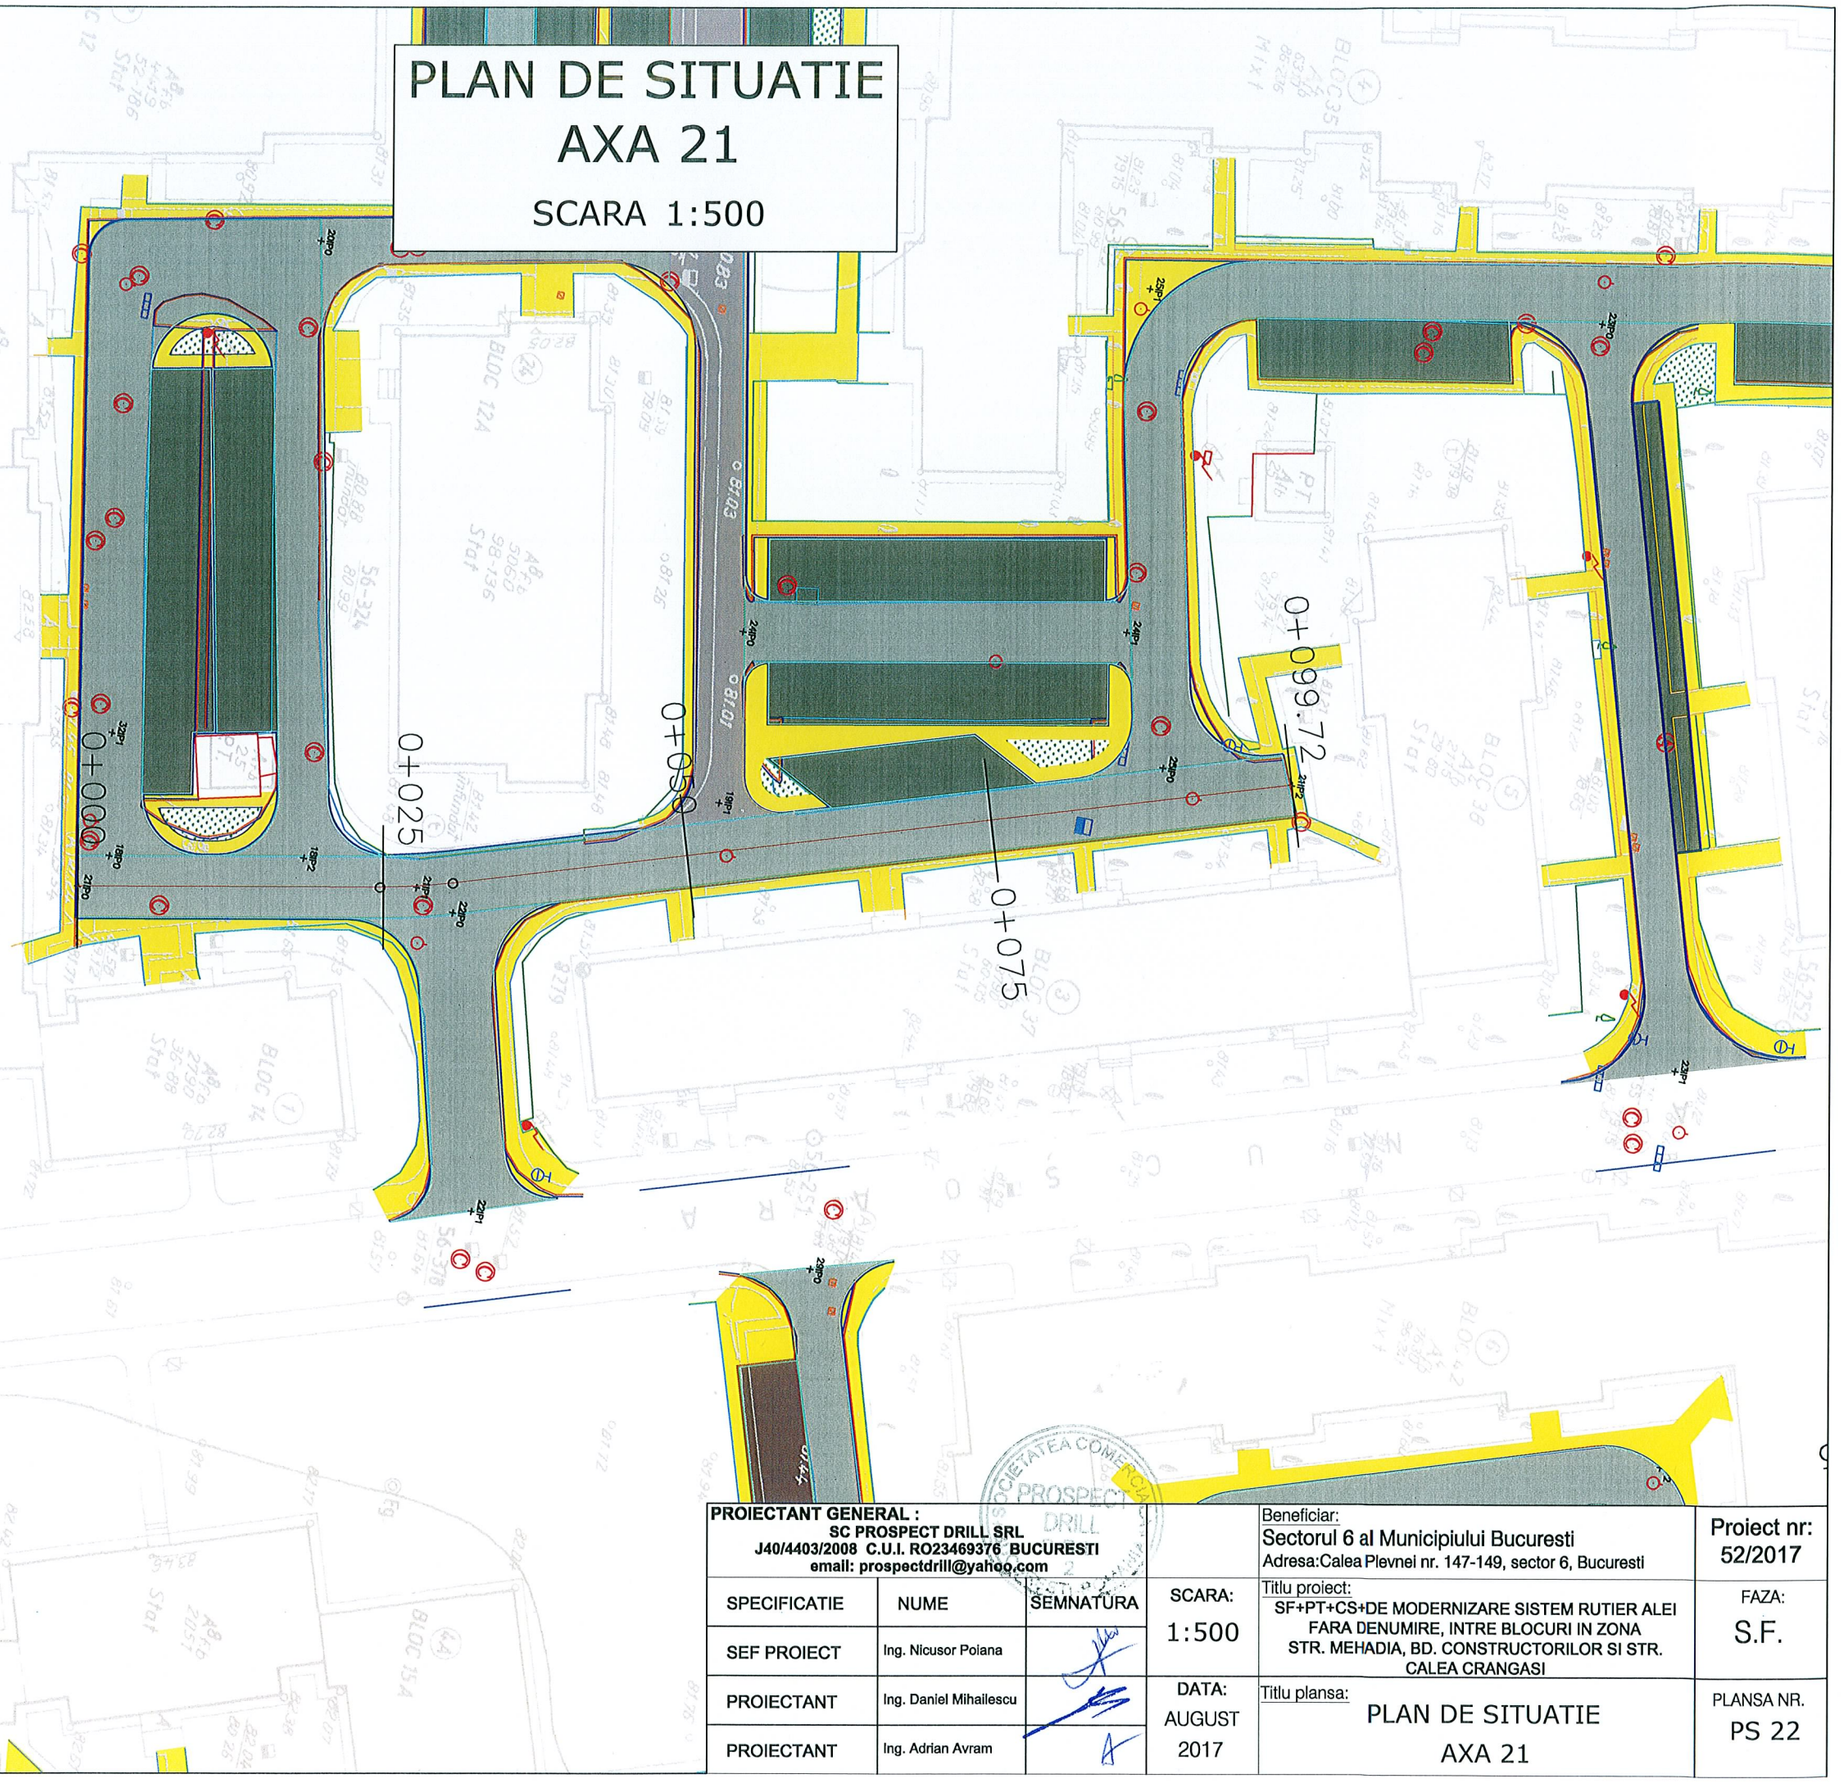

LEGENDA

- PARTE CAROSABILA
- TROTUAR
- PARCARE RANFORSARE CU 1 STRAT
- SPATIU VERDE
- BORDURA 20x25 cm
- BORDURA 10x15 cm
- Geiger proiectat
- Geiger existent
- Stalp electric existent

PROIECTANT GENERAL : SC PROSPECT DRILL SRL J40/4403/2008 C.U.I. RO23469376 BUCURESTI email: prospectdrill@yahoo.com				Beneficiar: Sectorul 6 al Municipiului Bucuresti Adresa:Calea Plevnei nr. 147-149, sector 6, Bucuresti	Proiect nr: 52/2017
SPECIFICATIE	NUME	SEMNATURA	SCARA: 1:500	Titlu proiect: SF+PT+CS+DE MODERNIZARE SISTEM RUTIER ALEI FARA DENUMIRE, INTRE BLOCURI IN ZONA STR. MEHADIA, BD. CONSTRUCTORILOR SI STR. CALEA CRANGASI	FAZA: S.F.
SEF PROIECT	Ing. Nicusor Poiana				
PROIECTANT	Ing. Daniel Mihailescu		DATA: AUGUST 2017	Titlu plansa: PLAN DE SITUATIE AXA 21	PLANSA NR. PS 22
PROIECTANT	Ing. Adrian Avram				

PLAN DE SITUATIE
AXA 22
SCARA 1:500

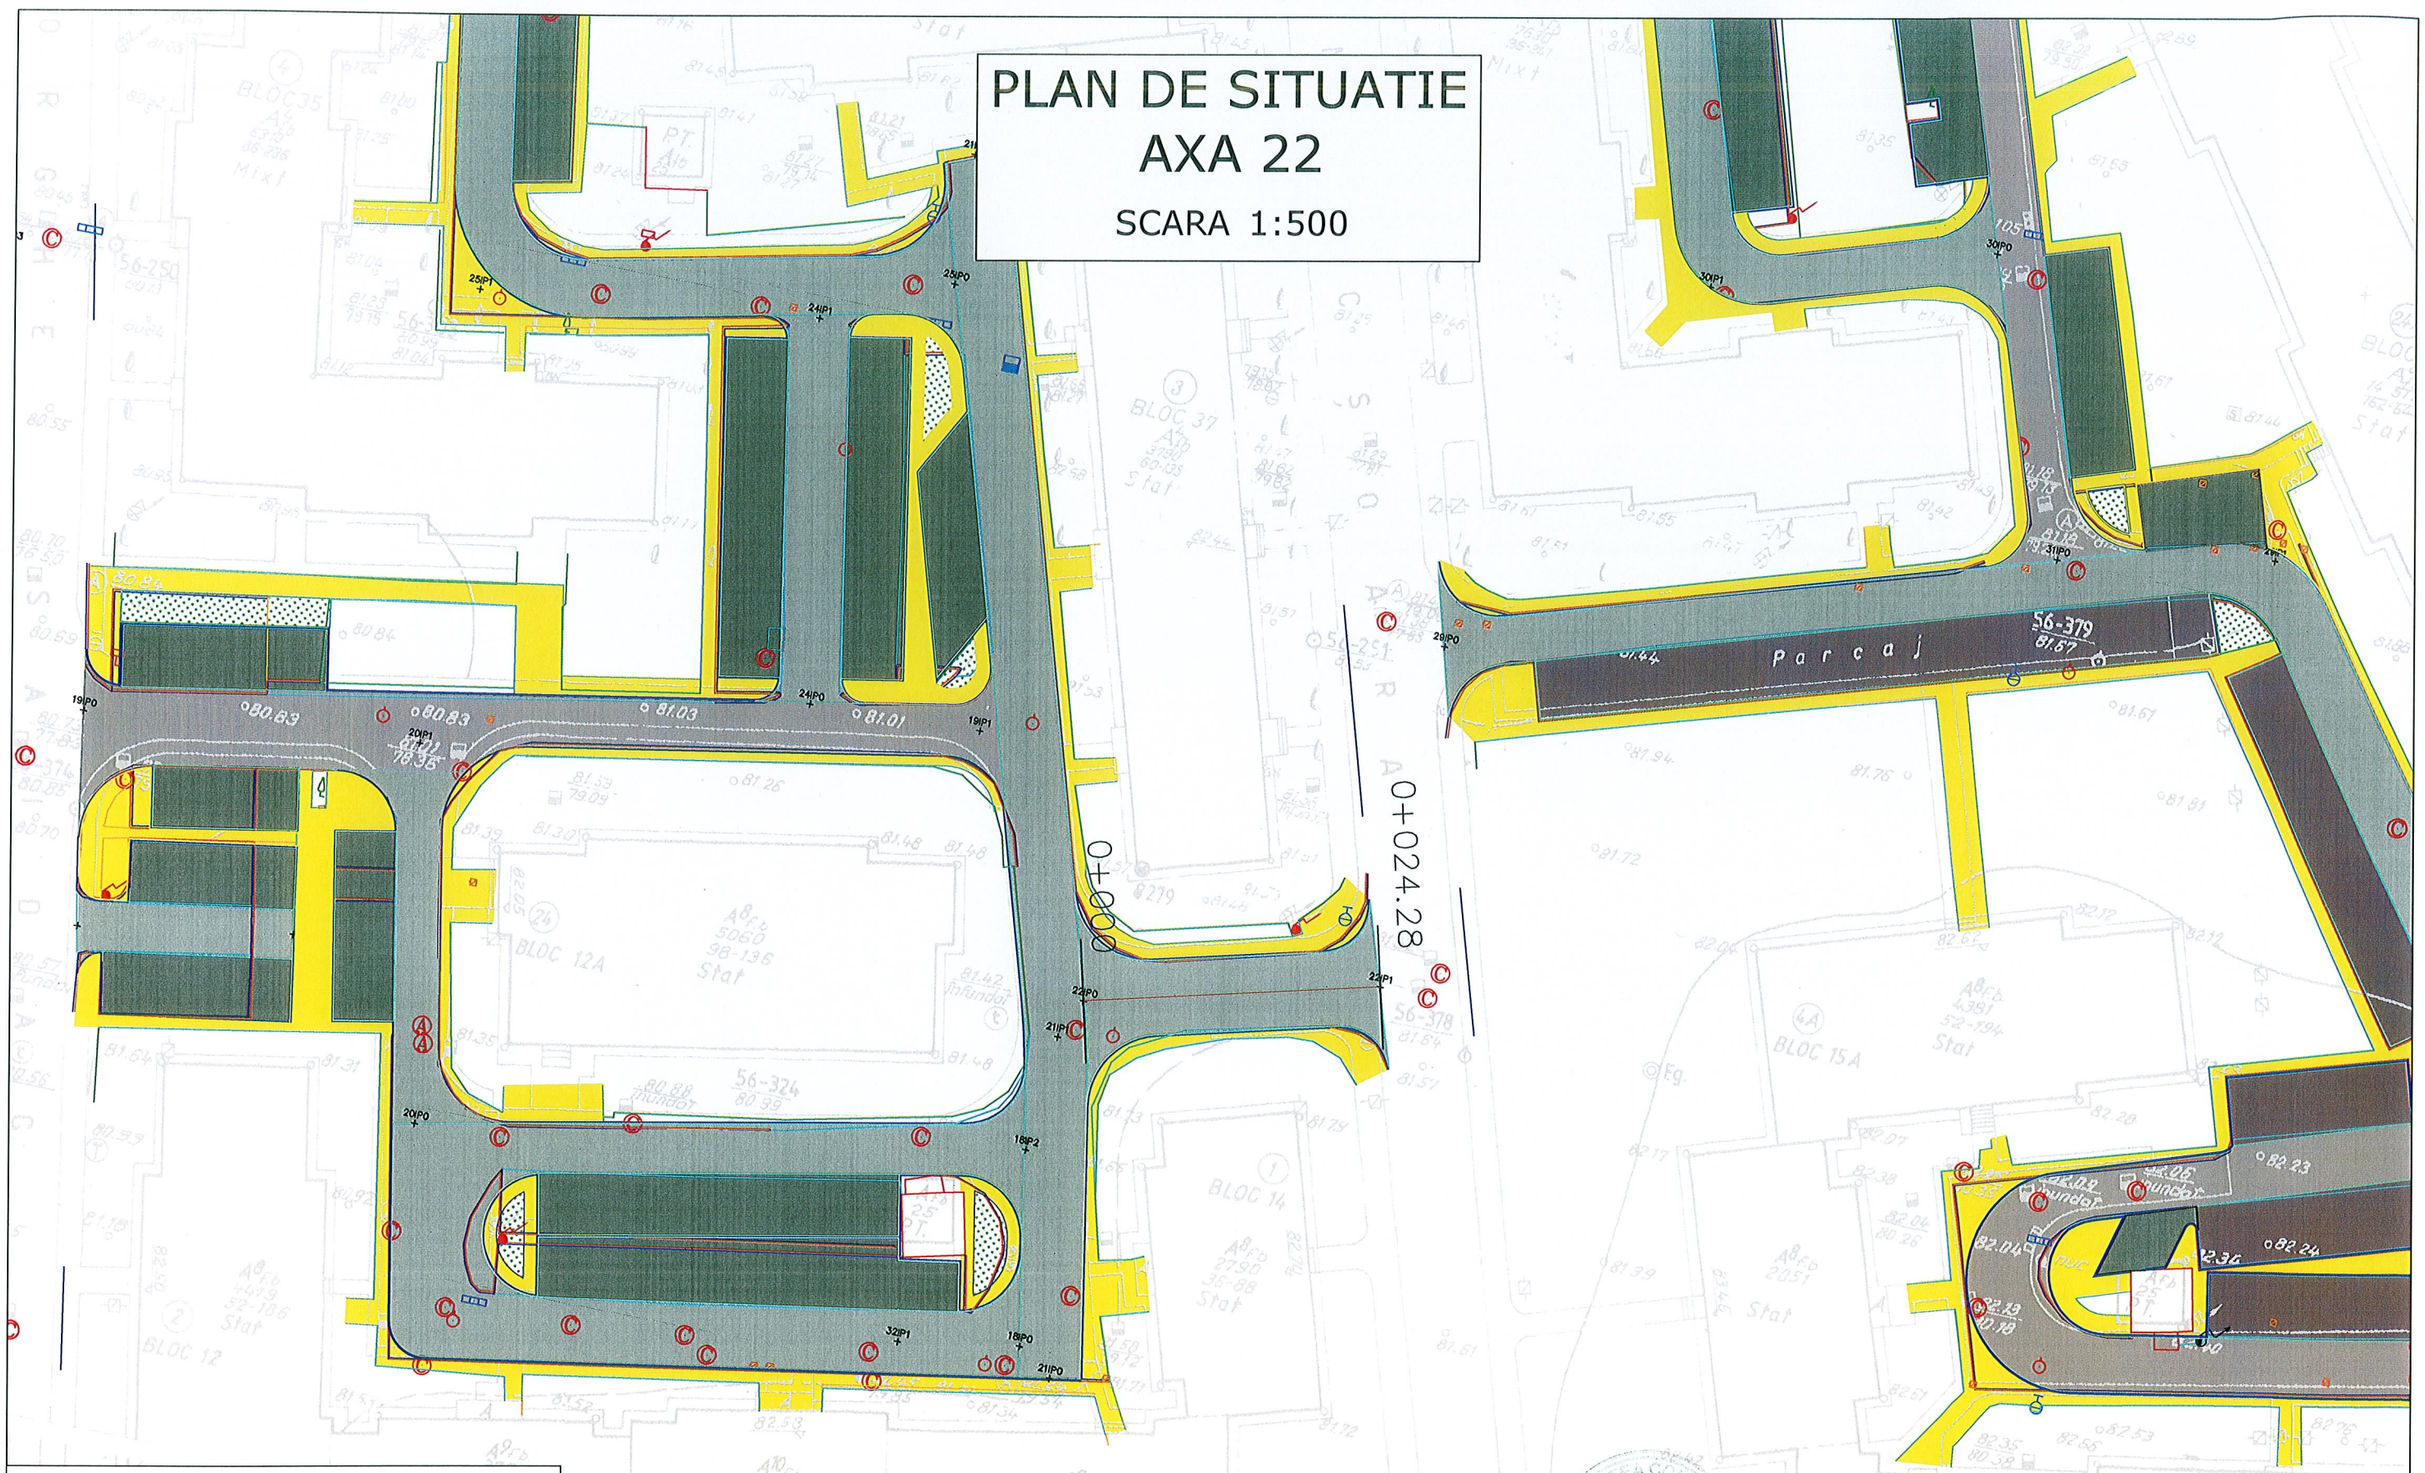

LEGENDA

- PARTE CAROSABILA
- TROTUAR
- PARCARE RANFORSARE CU 1 STRAT
- SPATIU VERDE
- BORDURA 20x25 cm
- BORDURA 10x15 cm
- Geiger proiectat
- Geiger existent
- Stalp electric existent

N

PROIECTANT GENERAL : SC PROSPECT DRILL SRL J40/4403/2008 C.U.I. RO23469376 BUCURESTI email: prospectdrill@yahoo.com				Beneficiar: Sectorul 6 al Municipiului Bucuresti Adresa:Calea Plevnei nr. 147-149, sector 6, Bucuresti	Proiect nr: 52/2017
SPECIFICATIE	NUME	SEMNATURA	SCARA: 1:500	Titlu proiect: SF+PT+CS+DE MODERNIZARE SISTEM RUTIER ALEI FARA DENUMIRE, INTRE BLOCURI IN ZONA STR. MEHADIA, BD. CONSTRUCTORILOR SI STR. CALEA CRANGASI	FAZA: S.F.
SEF PROIECT	Ing. Nicusor Poiana				
PROIECTANT	Ing. Daniel Mihailescu		DATA: AUGUST 2017	Titlu plansa: PLAN DE SITUATIE AXA 22	PLANSA NR. PS 23
PROIECTANT	Ing. Adrian Avram				

PLAN DE SITUATIE
AXA 23

SCARA 1:500

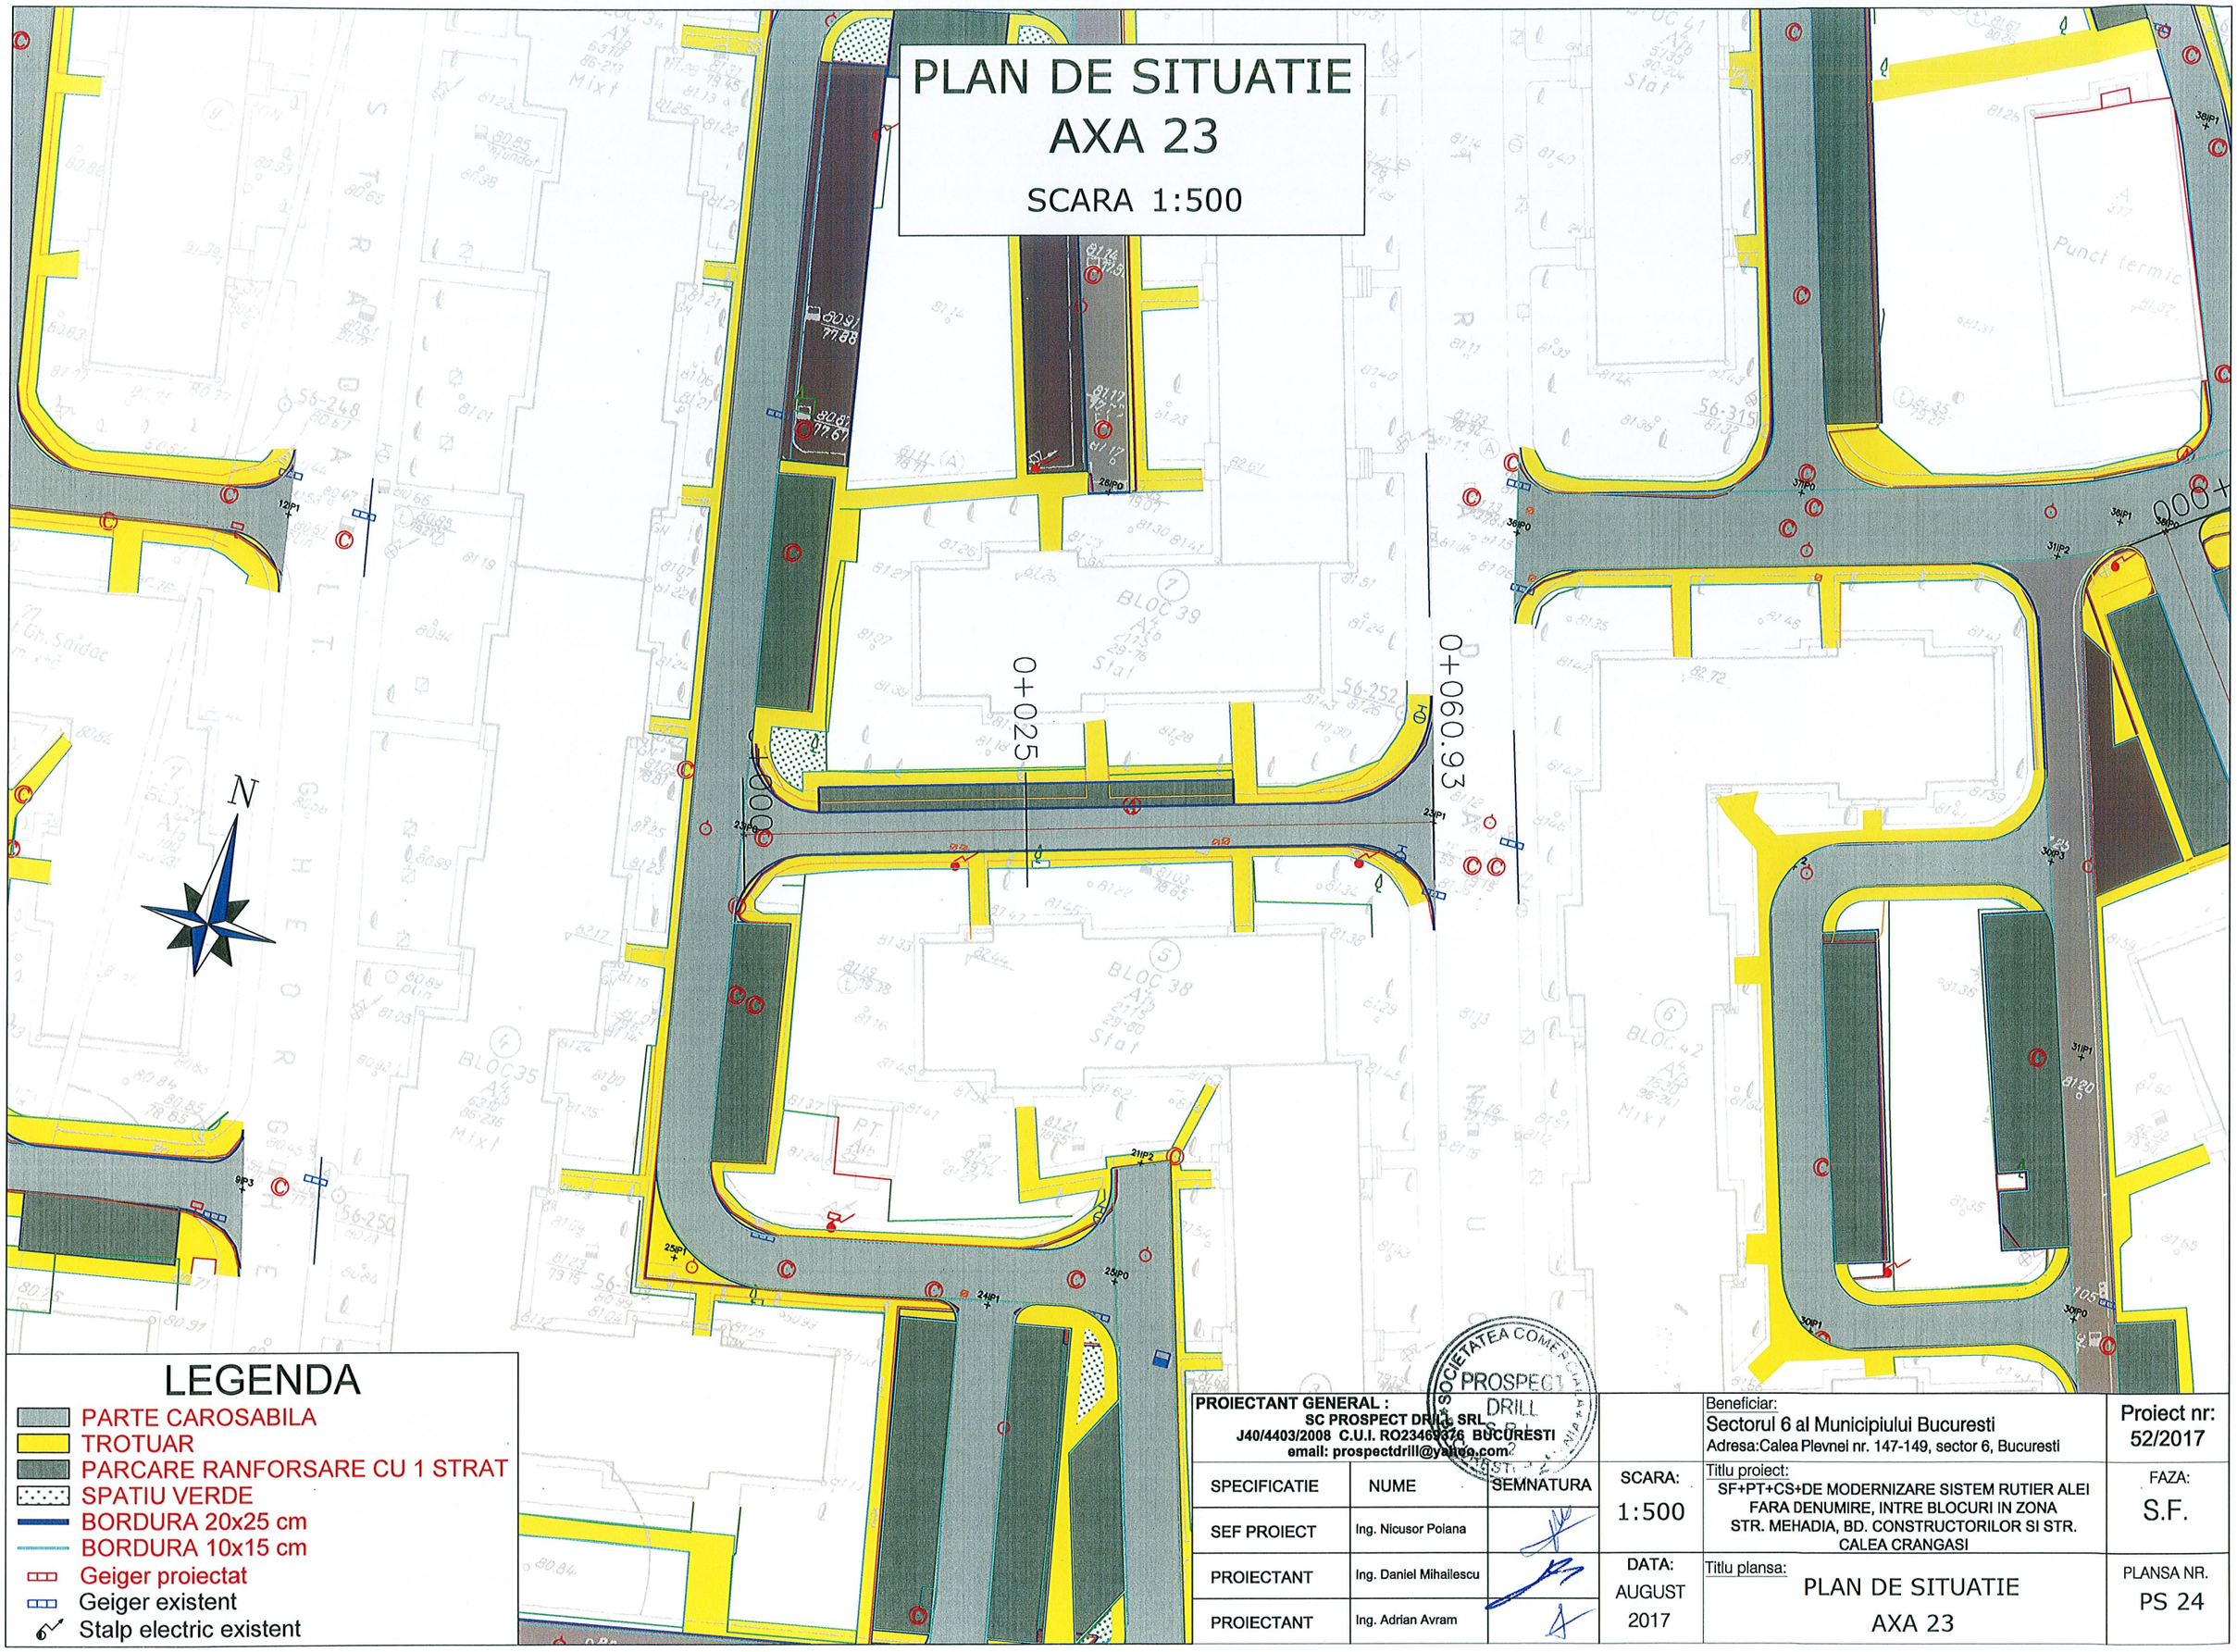

LEGENDA

- PARTE CAROSABILA
- TROTUAR
- PARCARE RANFORSARE CU 1 STRAT
- SPATIU VERDE
- BORDURA 20x25 cm
- BORDURA 10x15 cm
- Geiger proiectat
- Geiger existent
- Stalp electric existent

PROIECTANT GENERAL : SC PROSPECT DRILL SRL J40/4403/2008 C.U.I. RO23469376 BUCURESTI email: prospectdrill@yahoo.com				Beneficiar: Sectorul 6 al Municipiului Bucuresti Adresa:Calea Plevnei nr. 147-149, sector 6, Bucuresti	Proiect nr: 52/2017
SPECIFICATIE	NUME	SEMNATURA	SCARA: 1:500	Titlu proiect: SF+PT+CS+DE MODERNIZARE SISTEM RUTIER ALEI FARA DENUMIRE, INTRE BLOCURI IN ZONA STR. MEHADIA, BD. CONSTRUCTORILOR SI STR. CALEA CRANGASI	FAZA: S.F.
SEF PROIECT	Ing. Nicusor Poiana				
PROIECTANT	Ing. Daniel Mihailescu		DATA: AUGUST 2017	Titlu plansa: PLAN DE SITUATIE AXA 23	PLANSA NR. PS 24
PROIECTANT	Ing. Adrian Avram				

PLAN DE SITUATIE
AXA 24

SCARA 1:500

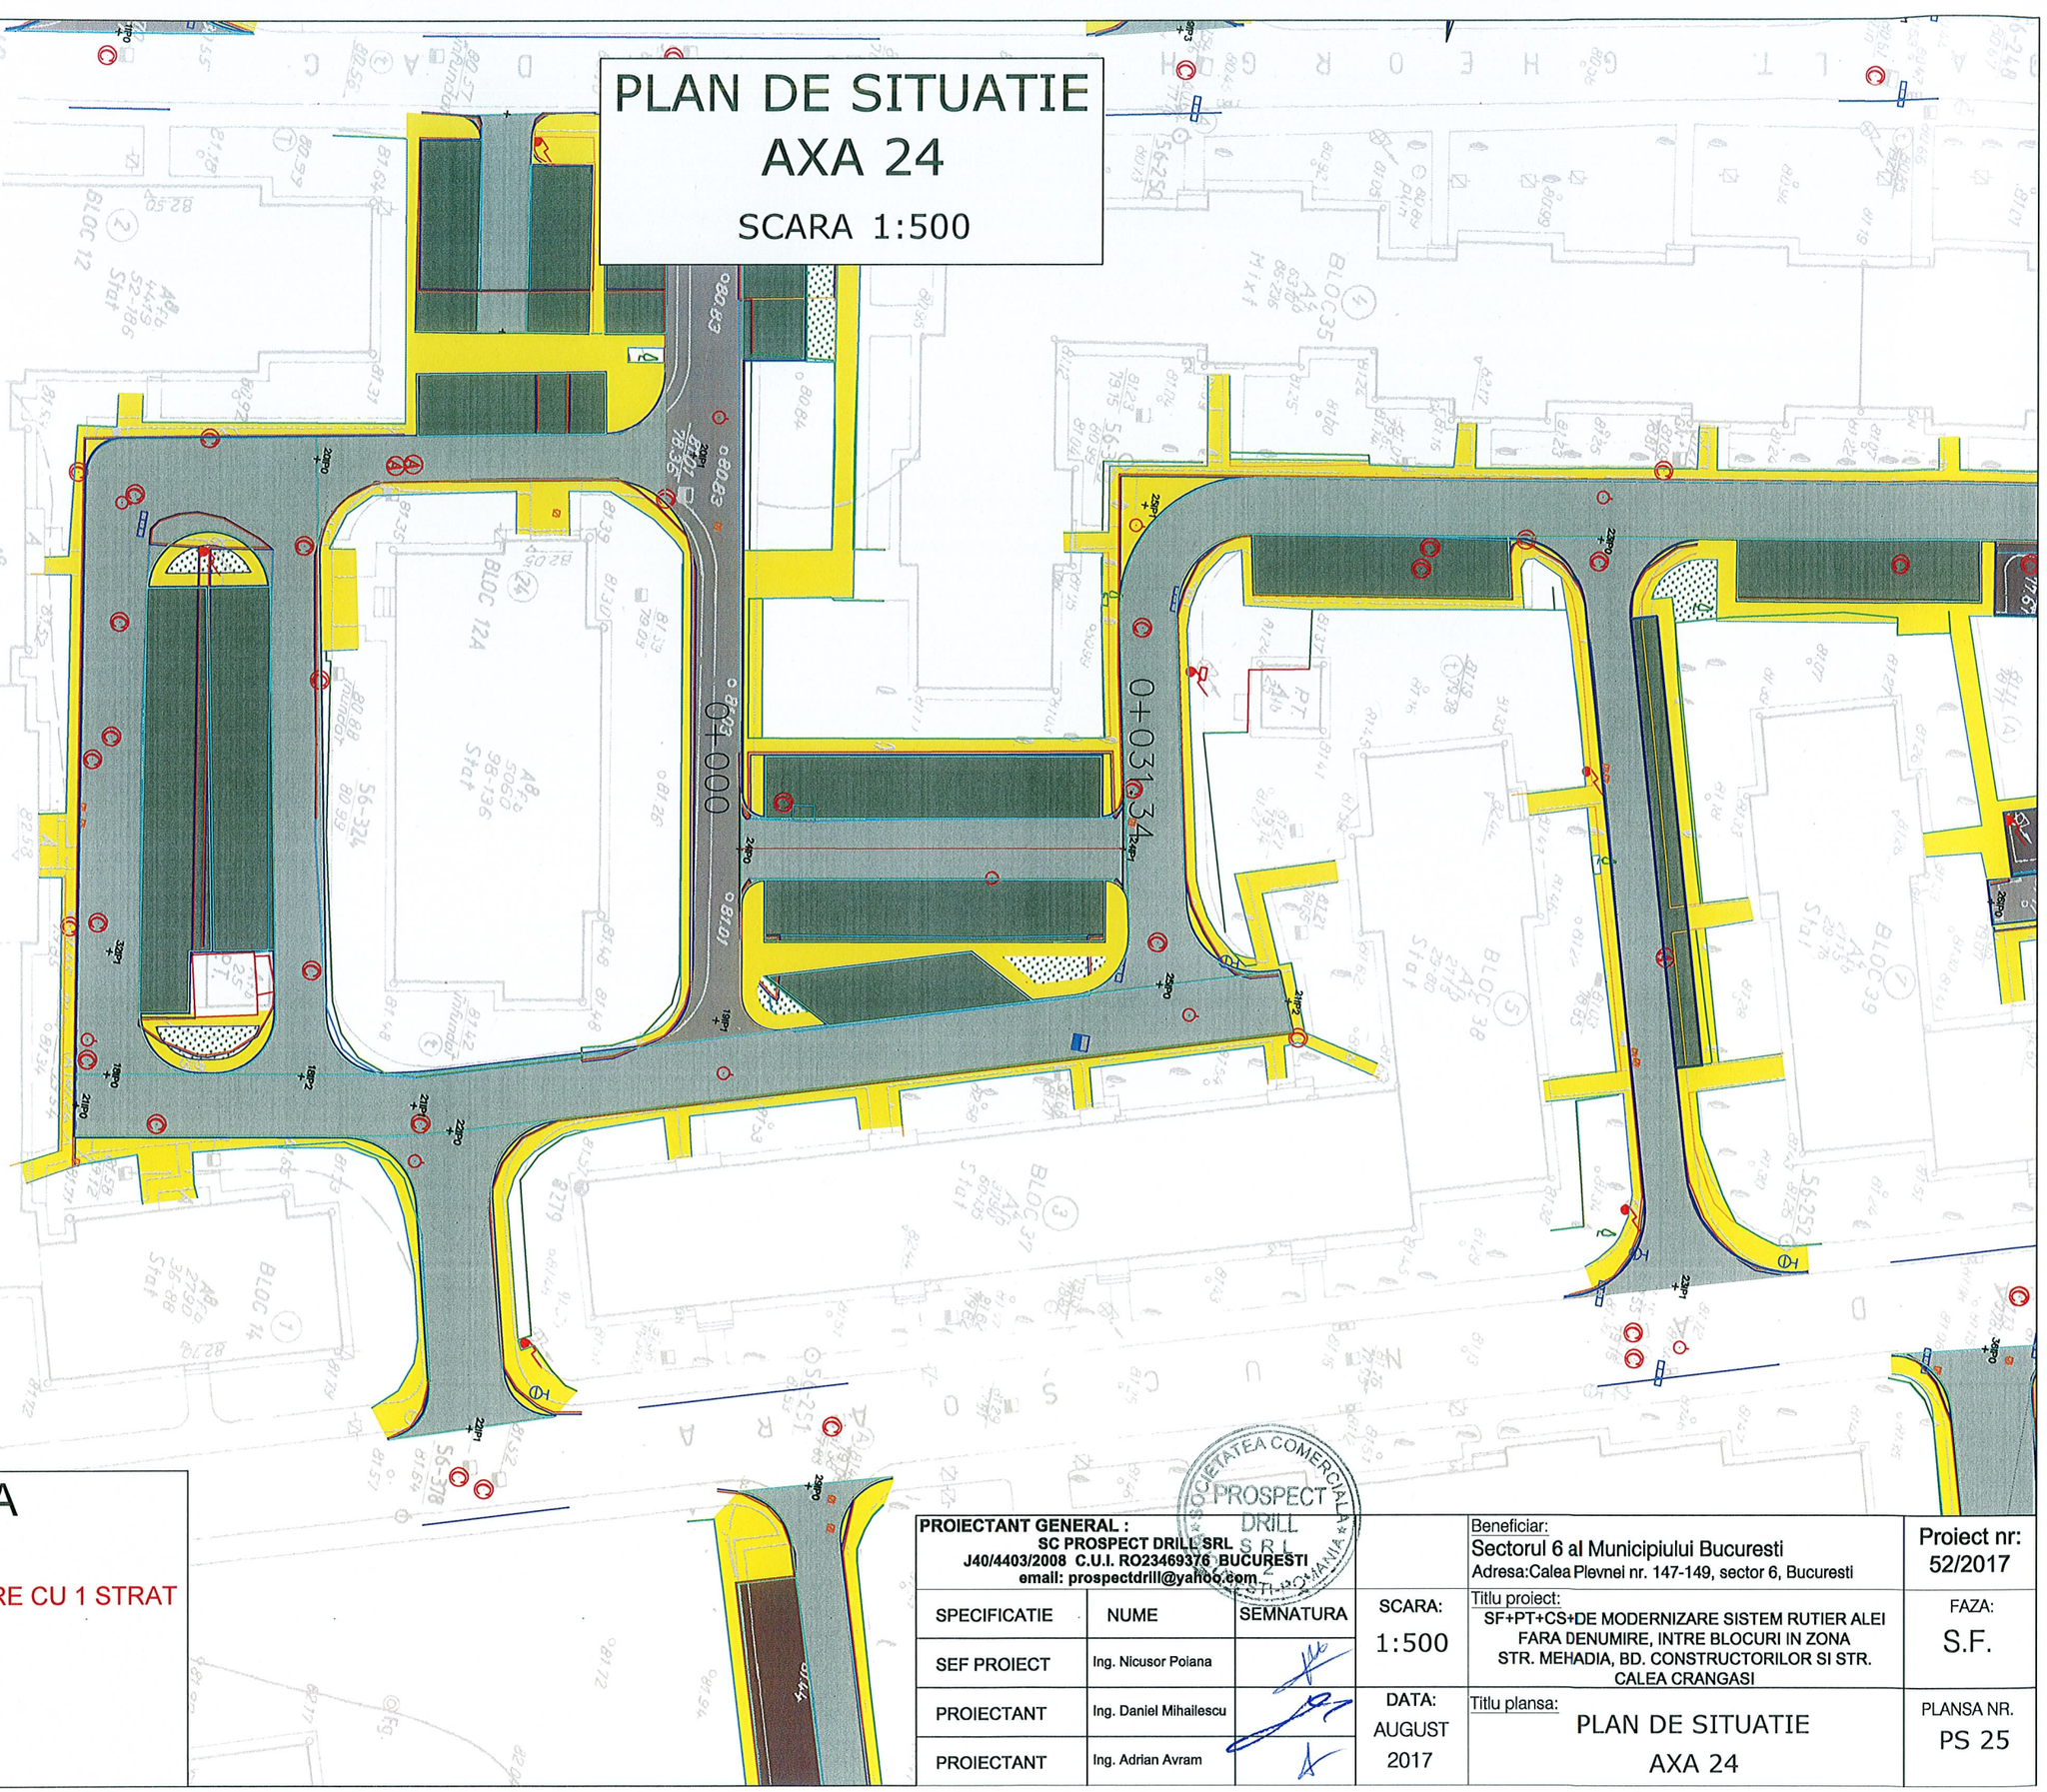

LEGENDA

- PARTE CAROSABILA
- TROTUAR
- PARCARE RANFORSARE CU 1 STRAT
- SPATIU VERDE
- BORDURA 20x25 cm
- BORDURA 10x15 cm
- Geiger proiectat
- Geiger existent
- Stalp electric existent

PROIECTANT GENERAL :
SC PROSPECT DRILL SRL
J40/4403/2008 C.U.I. RO23469376 BUCURESTI
email: prospectdrill@yahoo.com

SOCIETATEA COMERCIALA PROSPECT DRILL S R L BUCURESTI ROMANIA

SPECIFICATIE	NUME	SEMNATURA
SEF PROIECT	Ing. Nicusor Poiana	
PROIECTANT	Ing. Daniel Mihailescu	
PROIECTANT	Ing. Adrian Avram	

SCARA: 1:500

DATA: AUGUST 2017

Beneficiar:
Sectorul 6 al Municipiului Bucuresti
Adresa:Calea Plevnei nr. 147-149, sector 6, Bucuresti

Proiect nr: 52/2017

Titlu proiect:
SF+PT+CS+DE MODERNIZARE SISTEM RUTIER ALEI FARA DENUMIRE, INTRE BLOCURI IN ZONA STR. MEHADIA, BD. CONSTRUCTORILOR SI STR. CALEA CRANGASI

FAZA: S.F.

Titlu plansa:
PLAN DE SITUATIE
AXA 24

PLANSA NR. PS 25

PLAN DE SITUATIE
AXA 25
SCARA 1:500

N

0+025
0+050
0+075
0+100
0+125
0+150
0+169.53

LEGENDA
- PARTE CAROSABILA
- TROTUAR
- PARCARE RANFORSARE CU 1 STRAT
- SPATIU VERDE
- BORDURA 20x25 cm
- BORDURA 10x15 cm
- Geiger proiectat
- Geiger existent
- Stalp electric existent

PROIECTANT GENERAL : SC PROSPECT DRILL SRL J40/4403/2008 C.U.I. RO23469376 BUCURESTI email: prospectdrill@yahoo.com		
SPECIFICATIE	NUME	SEMNATURA
SEF PROIECT	Ing. Nicusor Poiana	
PROIECTANT	Ing. Daniel Mihailescu	
PROIECTANT	Ing. Adrian Avram	

SCARA: 1:500

DATA: AUGUST 2017

Beneficiar: Sectorul 6 al Municipiului Bucuresti
Adresa:Calea Plevnei nr. 147-149, sector 6, Bucuresti

Proiect nr: 52/2017

Titlu proiect: SF+PT+CS+DE MODERNIZARE SISTEM RUTIER ALEI FARA DENUMIRE, INTRE BLOCURI IN ZONA STR. MEHADIA, BD. CONSTRUCTORILOR SI STR. CALEA CRANGASI

FAZA: S.F.

Titlu plansa: PLAN DE SITUATIE AXA 25

PLANSA NR. PS 26

PLAN DE SITUATIE
AXA 26
SCARA 1:500

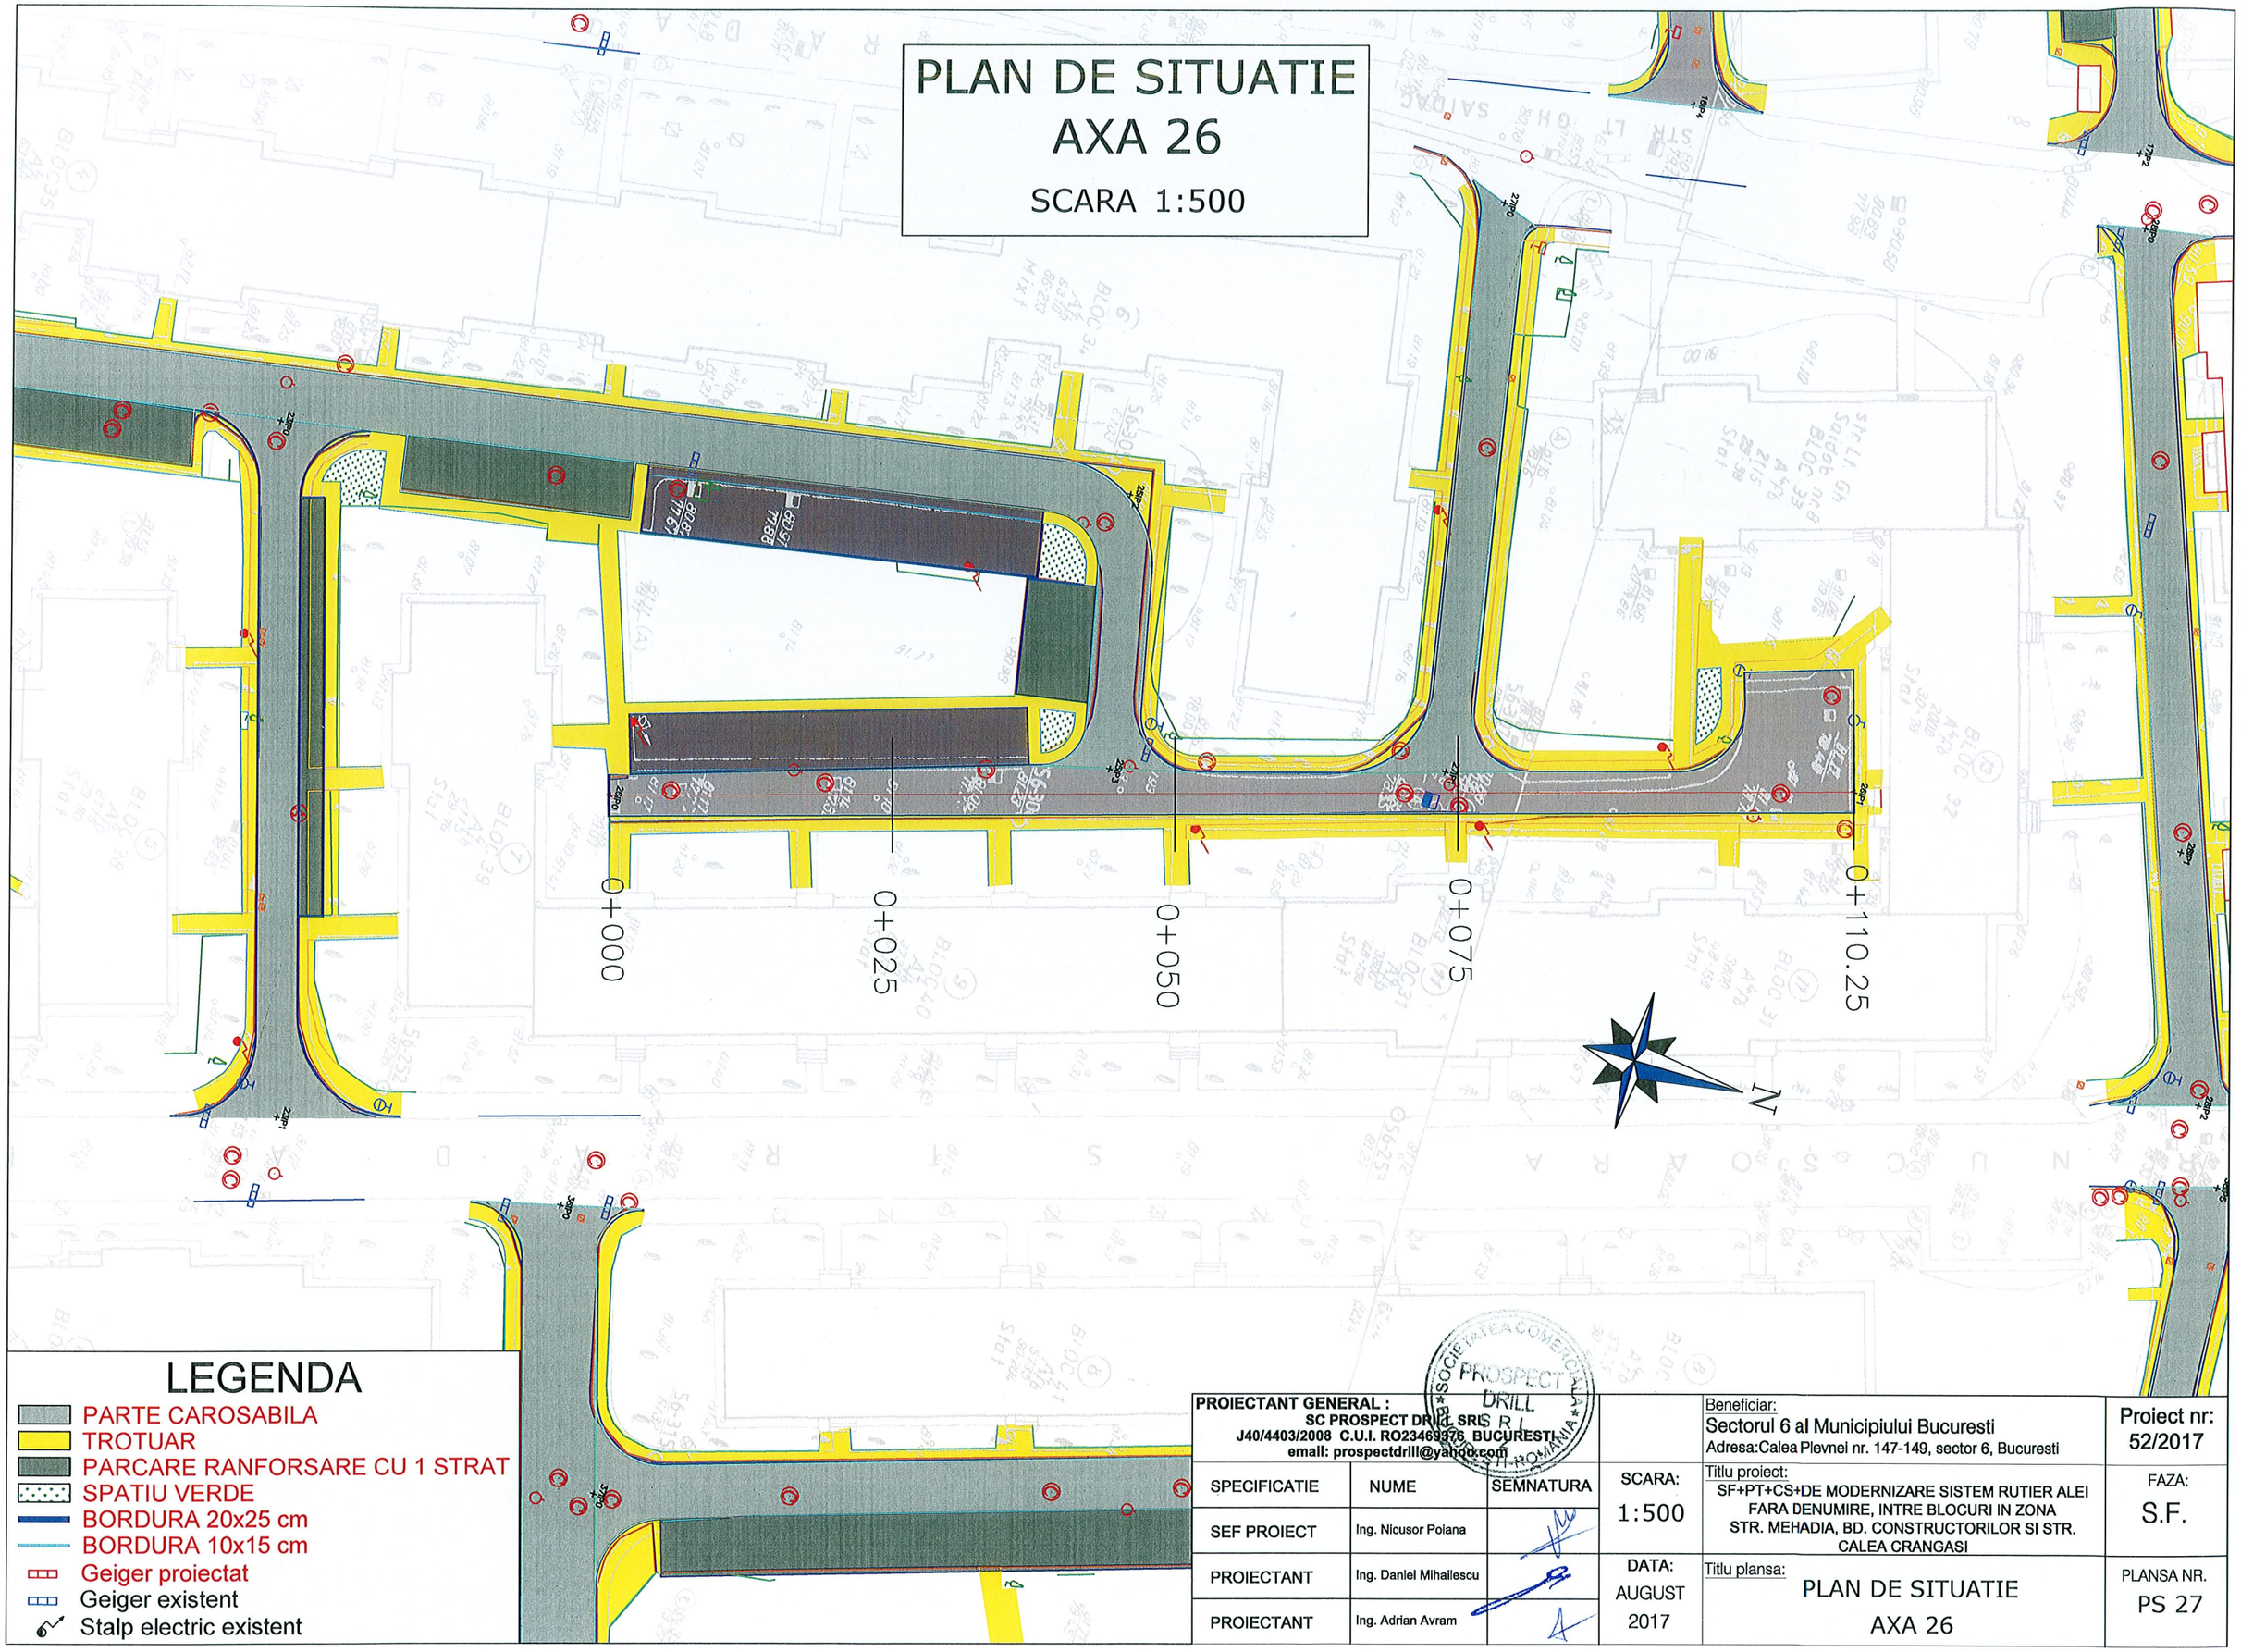

LEGENDA

- PARTE CAROSABILA
- TROTUAR
- PARCARE RANFORSARE CU 1 STRAT
- SPATIU VERDE
- BORDURA 20x25 cm
- BORDURA 10x15 cm
- Geiger proiectat
- Geiger existent
- Stalp electric existent

PROIECTANT GENERAL : SC PROSPECT DRILL SRL J40/4403/2008 C.U.I. RO23469376 BUCURESTI email: prospectdrill@yahoo.com				Beneficiar: Sectorul 6 al Municipiului Bucuresti Adresa:Calea Plevnei nr. 147-149, sector 6, Bucuresti	Proiect nr: 52/2017
SPECIFICATIE	NUME	SEMNATURA	SCARA: 1:500	Titlu proiect: SF+PT+CS+DE MODERNIZARE SISTEM RUTIER ALEI FARA DENUMIRE, INTRE BLOCURI IN ZONA STR. MEHADIA, BD. CONSTRUCTORILOR SI STR. CALEA CRANGASI	FAZA: S.F.
SEF PROIECT	Ing. Nicusor Poiana				
PROIECTANT	Ing. Daniel Mihailescu		DATA: AUGUST 2017	Titlu plansa: PLAN DE SITUATIE AXA 26	PLANSA NR. PS 27
PROIECTANT	Ing. Adrian Avram				

PLAN DE SITUATIE
AXA 27
SCARA 1:500

LEGENDA

- PARTE CAROSABILA
- TROTUAR
- PARCARE RANFORSARE CU 1 STRAT
- SPATIU VERDE
- BORDURA 20x25 cm
- BORDURA 10x15 cm
- Geiger proiectat
- Geiger existent
- Stalp electric existent

0+000
0+025
0+050.25

N

PROIECTANT GENERAL : SC PROSPECT DRILL SRL J40/4403/2008 C.U.I. RO23469376 BUCURESTI email: prospectdrill@yahoo.com				Beneficiar: Sectorul 6 al Municipiului Bucuresti Adresa:Calea Plevnei nr. 147-149, sector 6, Bucuresti	Proiect nr: 52/2017
SPECIFICATIE	NUME	SEMNATURA	SCARA: 1:500	Titlu proiect: SF+PT+CS+DE MODERNIZARE SISTEM RUTIER ALEI FARA DENUMIRE, INTRE BLOCURI IN ZONA STR. MEHADIA, BD. CONSTRUCTORILOR SI STR. CALEA CRANGASI	FAZA: S.F.
SEF PROIECT	Ing. Nicusor Poiana				
PROIECTANT	Ing. Daniel Mihailescu		DATA: AUGUST 2017	Titlu plansa: PLAN DE SITUATIE AXA 27	PLANSA NR. PS 28
PROIECTANT	Ing. Adrian Avram				

LEGENDA

- PARTE CAROSABILA
- TROTUAR
- PARCARE RANFORSARE CU 1 STRAT
- SPATIU VERDE
- BORDURA 20x25 cm
- BORDURA 10x15 cm
- Geiger proiectat
- Geiger existent
- Stalp electric existent

PLAN DE SITUATIE
AXA 28

SCARA 1:500

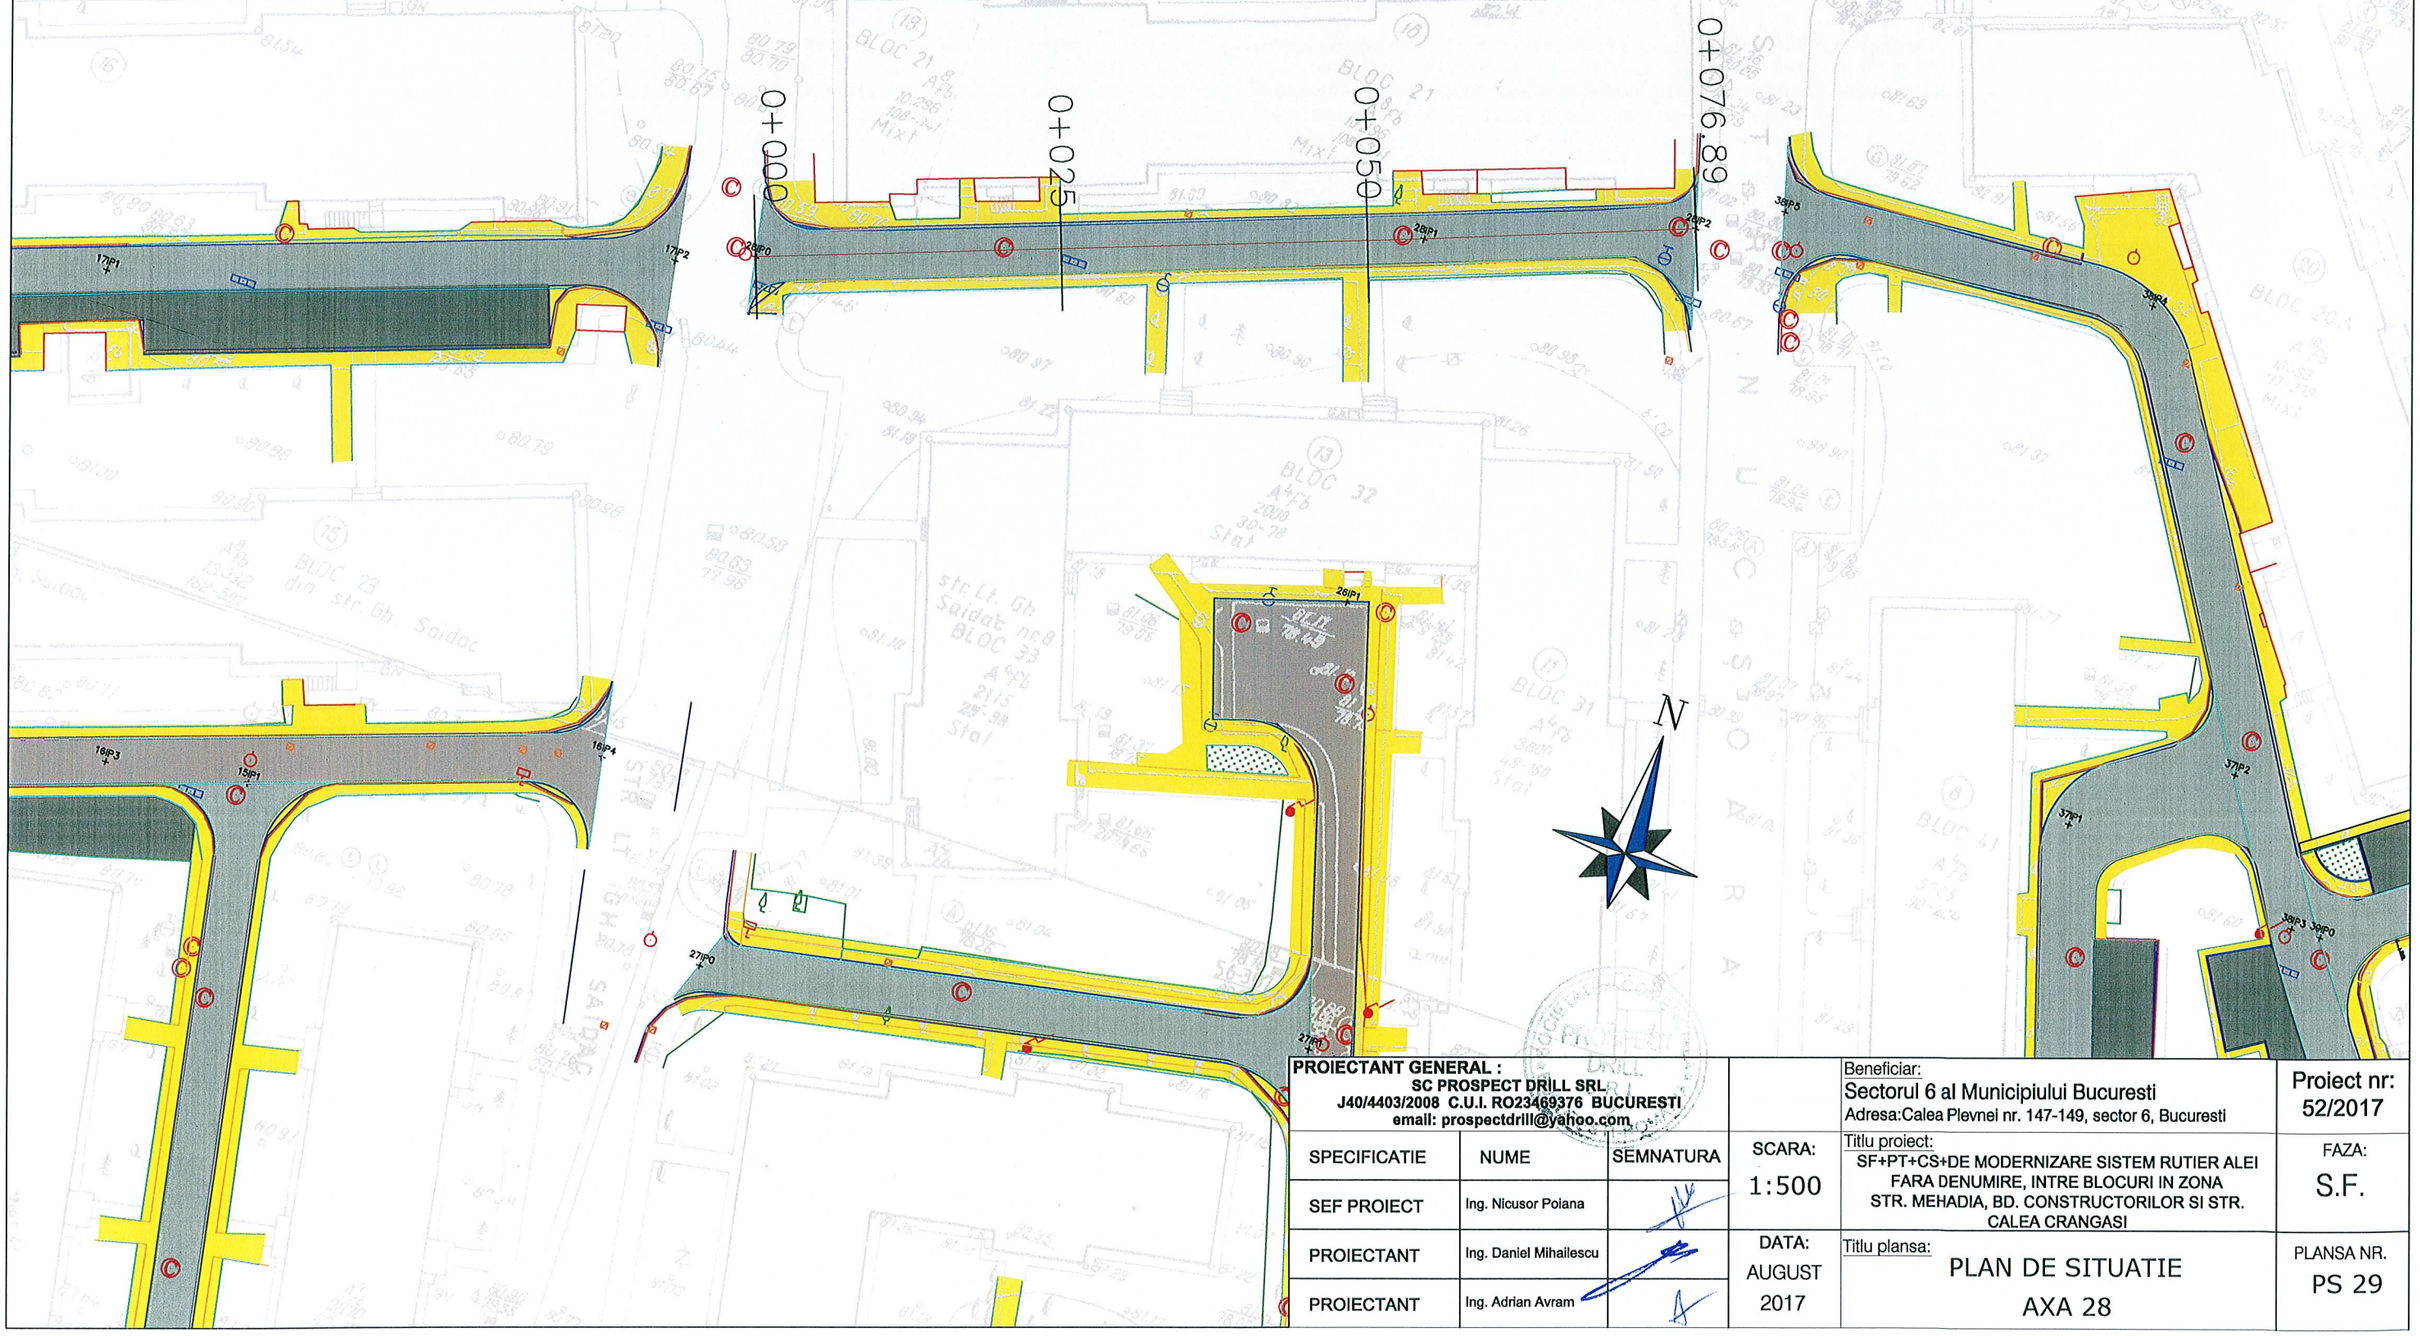

PROIECTANT GENERAL : SC PROSPECT DRILL SRL J40/4403/2008 C.U.I. RO23469376 BUCURESTI email: prospectdrill@yahoo.com				Beneficiar: Sectorul 6 al Municipiului Bucuresti Adresa:Calea Plevnei nr. 147-149, sector 6, Bucuresti	Proiect nr: 52/2017
SPECIFICATIE	NUME	SEMNATURA	SCARA: 1:500	Titlu proiect: SF+PT+CS+DE MODERNIZARE SISTEM RUTIER ALEI FARA DENUMIRE, INTRE BLOCURI IN ZONA STR. MEHADIA, BD. CONSTRUCTORILOR SI STR. CALEA CRANGASI	FAZA: S.F.
SEF PROIECT	Ing. Nicusor Poiana				
PROIECTANT	Ing. Daniel Mihailescu		DATA: AUGUST 2017	Titlu plansa: PLAN DE SITUATIE AXA 28	PLANSA NR. PS 29
PROIECTANT	Ing. Adrian Avram				

PLAN DE SITUATIE
AXA 29

SCARA 1:500

LEGENDA

- PARTE CAROSABILA
- TROTUAR
- PARCARE RANFORSARE CU 1 STRAT
- SPATIU VERDE
- BORDURA 20x25 cm
- BORDURA 10x15 cm
- Geiger proiectat
- Geiger existent
- Stalp electric existent

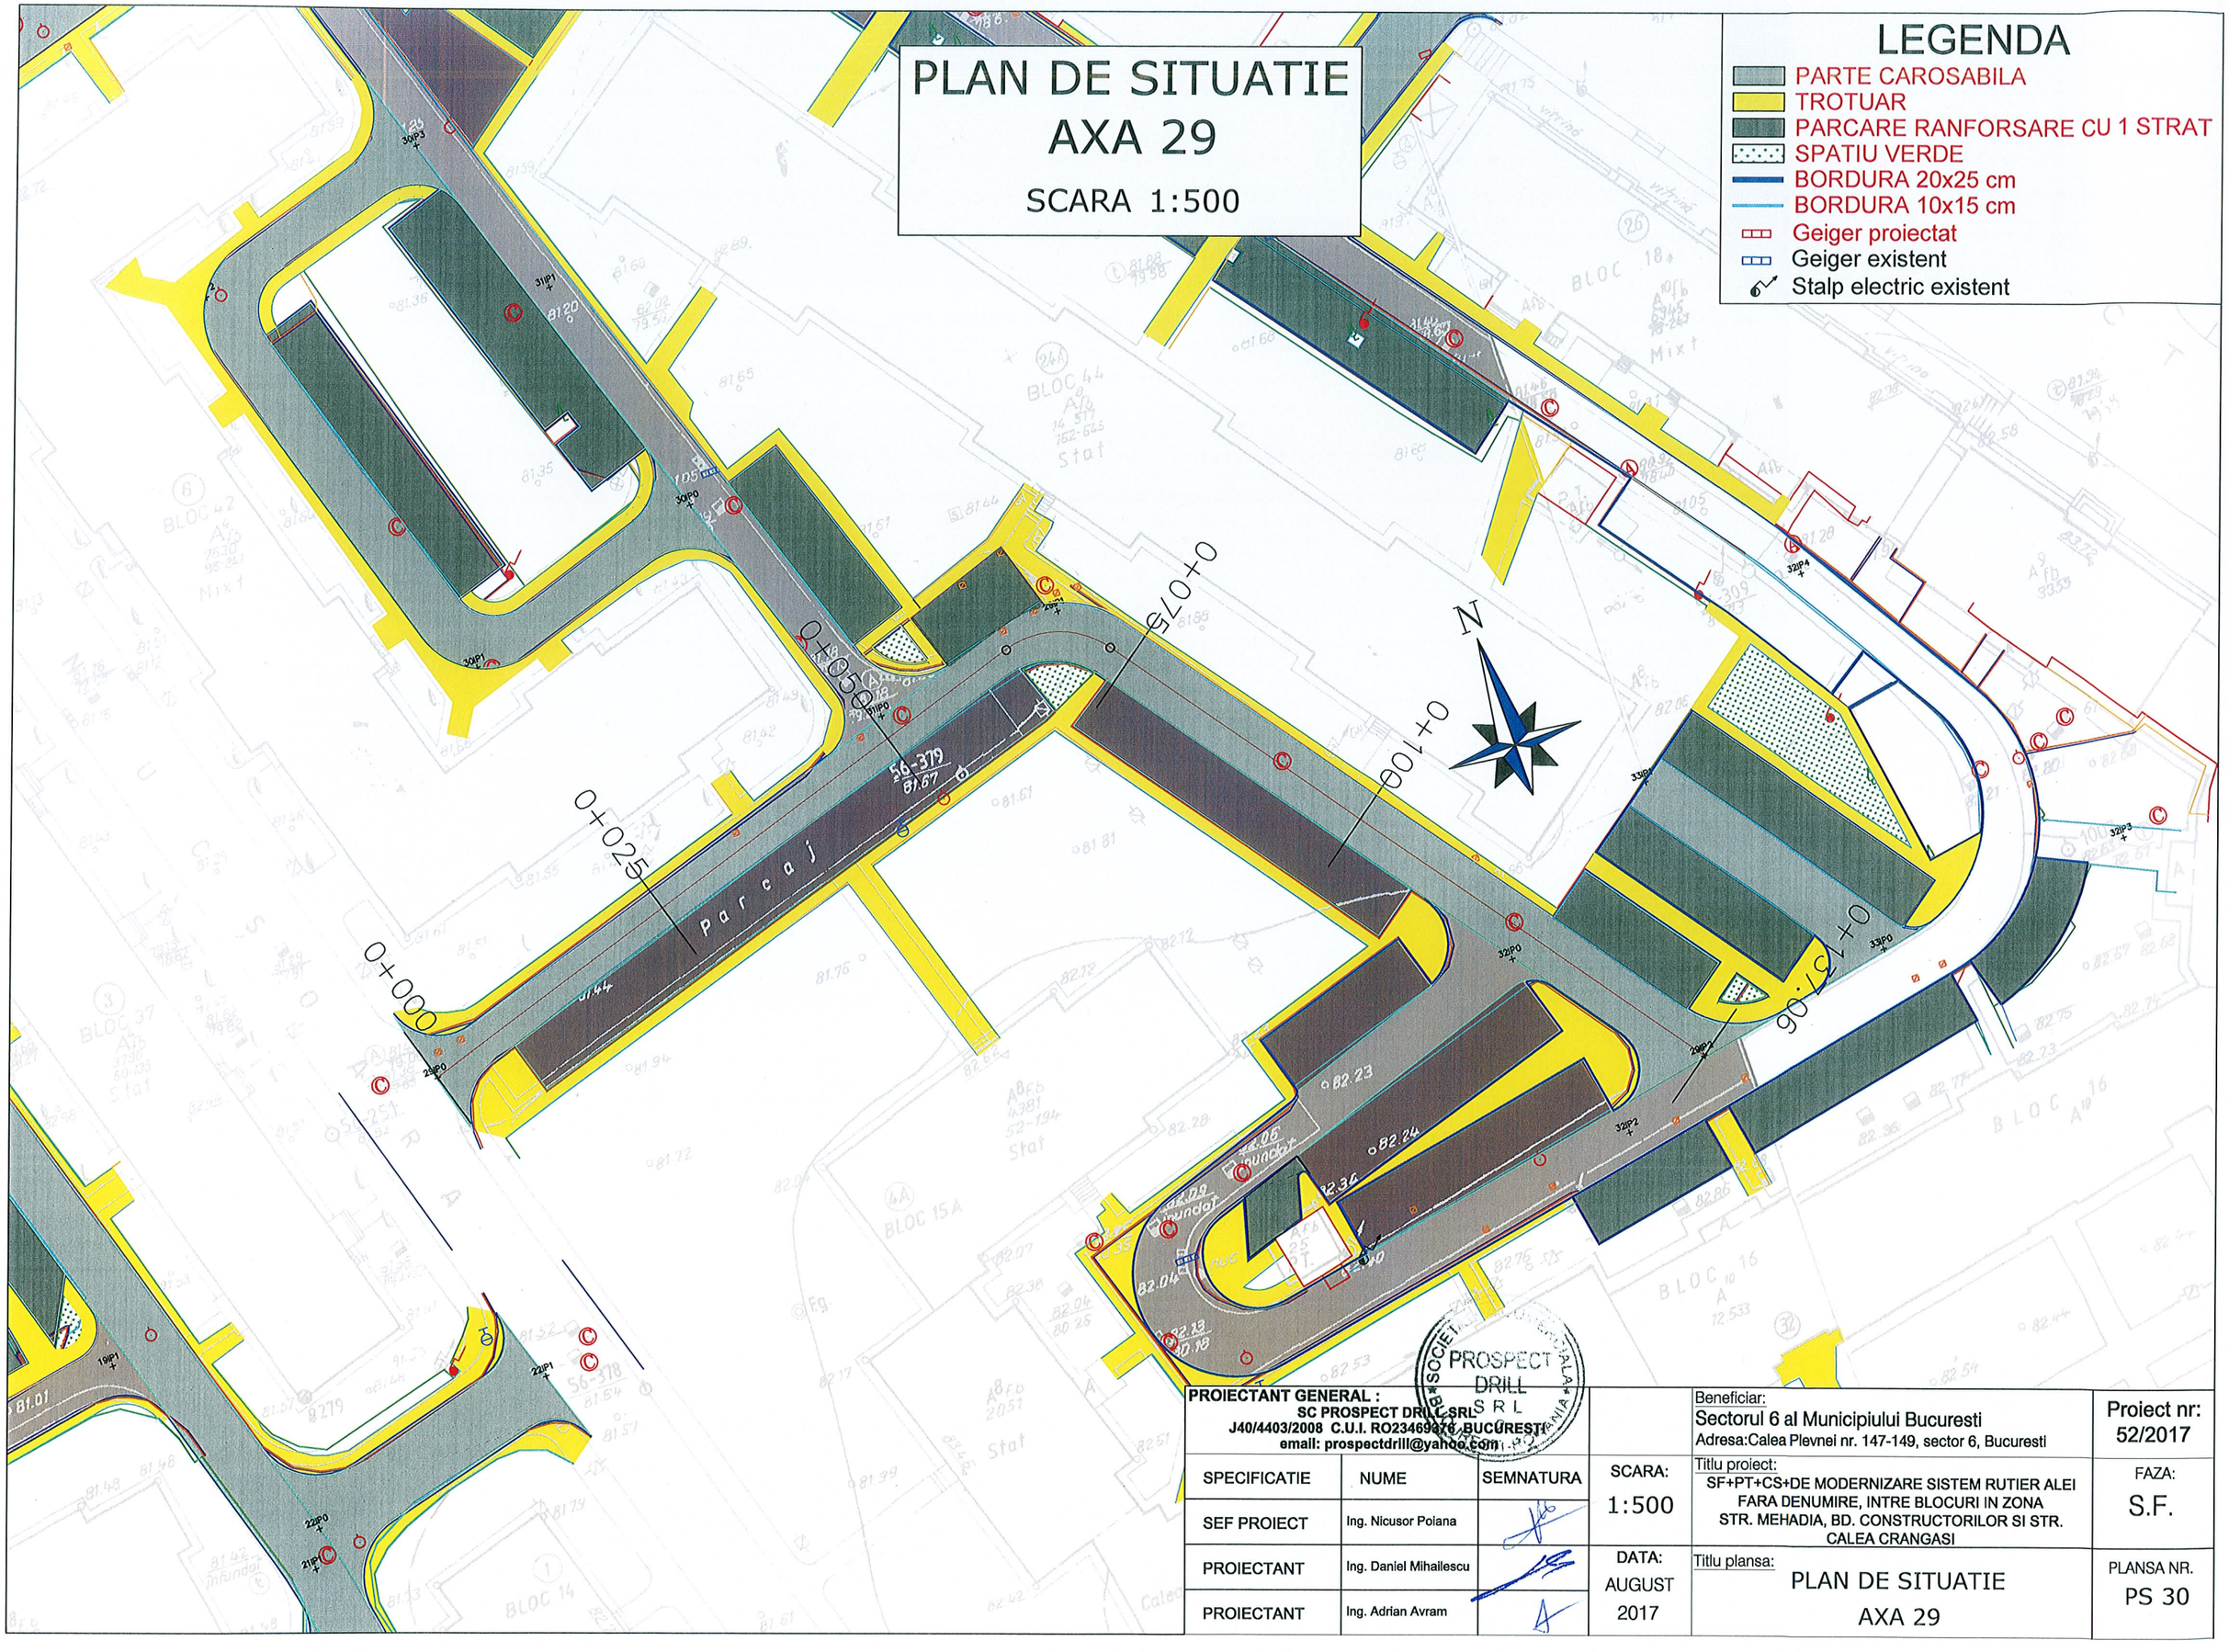

PROIECTANT GENERAL : SC PROSPECT DRILL SRL J40/4403/2008 C.U.I. RO23469276 BUCURESTI email: prospectdrill@yahoo.com				Beneficiar: Sectorul 6 al Municipiului Bucuresti Adresa:Calea Plevnei nr. 147-149, sector 6, Bucuresti	Proiect nr: 52/2017
SPECIFICATIE	NUME	SEMNATURA	SCARA: 1:500	Titlu proiect: SF+PT+CS+DE MODERNIZARE SISTEM RUTIER ALEI FARA DENUMIRE, INTRE BLOCURI IN ZONA STR. MEHADIA, BD. CONSTRUCTORILOR SI STR. CALEA CRANGASI	FAZA: S.F.
SEF PROIECT	Ing. Nicusor Poiana				
PROIECTANT	Ing. Daniel Mihailescu		DATA: AUGUST 2017	Titlu plansa: PLAN DE SITUATIE AXA 29	PLANSA NR. PS 30
PROIECTANT	Ing. Adrian Avram				

PLAN DE SITUATIE
AXA 30
SCARA 1:500

LEGENDA
- PARTE CAROSABILA
- TROTUAR
- PARCARE RANFORSARE CU 1 STRAT
- SPATIU VERDE
- BORDURA 20x25 cm
- BORDURA 10x15 cm
- Geiger proiectat
- Geiger existent
- Stalp electric existent

0+025
0+050
0+082.35
0+000
Parcare

PROIECTANT GENERAL : SC PROSPECT DRILL SRL J40/4403/2008 C.U.I. RO23469376 BUCURESTI email: prospectdrill@yahoo.com				Beneficiar: Sectorul 6 al Municipiului Bucuresti Adresa:Calea Plevnei nr. 147-149, sector 6, Bucuresti	Proiect nr: 52/2017
SPECIFICATIE	NUME	SEMNATURA	SCARA: 1:500	Titlu proiect: SF+PT+CS+DE MODERNIZARE SISTEM RUTIER ALEI FARA DENUMIRE, INTRE BLOCURI IN ZONA STR. MEHADIA, BD. CONSTRUCTORILOR SI STR. CALEA CRANGASI	FAZA: S.F.
SEF PROIECT	Ing. Nicusor Poiana				
PROIECTANT	Ing. Daniel Mihailescu		DATA: AUGUST 2017	Titlu plansa: PLAN DE SITUATIE AXA 30	PLANSA NR. PS 31
PROIECTANT	Ing. Adrian Avram				

PLAN DE SITUATIE
AXA 31
SCARA 1:500

LEGENDA
- PARTE CAROSABILA
- TROTUAR
- PARCARE RANFORSARE CU 1 STRAT
- SPATIU VERDE
- BORDURA 20x25 cm
- BORDURA 10x15 cm
- Geiger proiectat
- Geiger existent
- Stalp electric existent

0+000
0+025
0+050
0+075
0+092.11
Parcaj
36.378
81.27
N

PROIECTANT GENERAL : SC PROSPECT DRILL SRL J40/4403/2008 C.U.I. RO23469376 BUCURESTI email: prospectdrill@yahoo.com				Beneficiar: Sectorul 6 al Municipiului Bucuresti Adresa:Calea Plevnei nr. 147-149, sector 6, Bucuresti	Proiect nr: 52/2017
SPECIFICATIE	NUME	SEMNATURA	SCARA: 1:500	Titlu proiect: SF+PT+CS+DE MODERNIZARE SISTEM RUTIER ALEI FARA DENUMIRE, INTRE BLOCURI IN ZONA STR. MEHADIA, BD. CONSTRUCTORILOR SI STR. CALEA CRANGASI	FAZA: S.F.
SEF PROIECT	Ing. Nicusor Poiana				
PROIECTANT	Ing. Daniel Mihailescu		DATA: AUGUST 2017	Titlu plansa: PLAN DE SITUATIE AXA 31	PLANSA NR. PS 32
PROIECTANT	Ing. Adrian Avram				

PLAN DE SITUATIE
AXA 32
SCARA 1:500

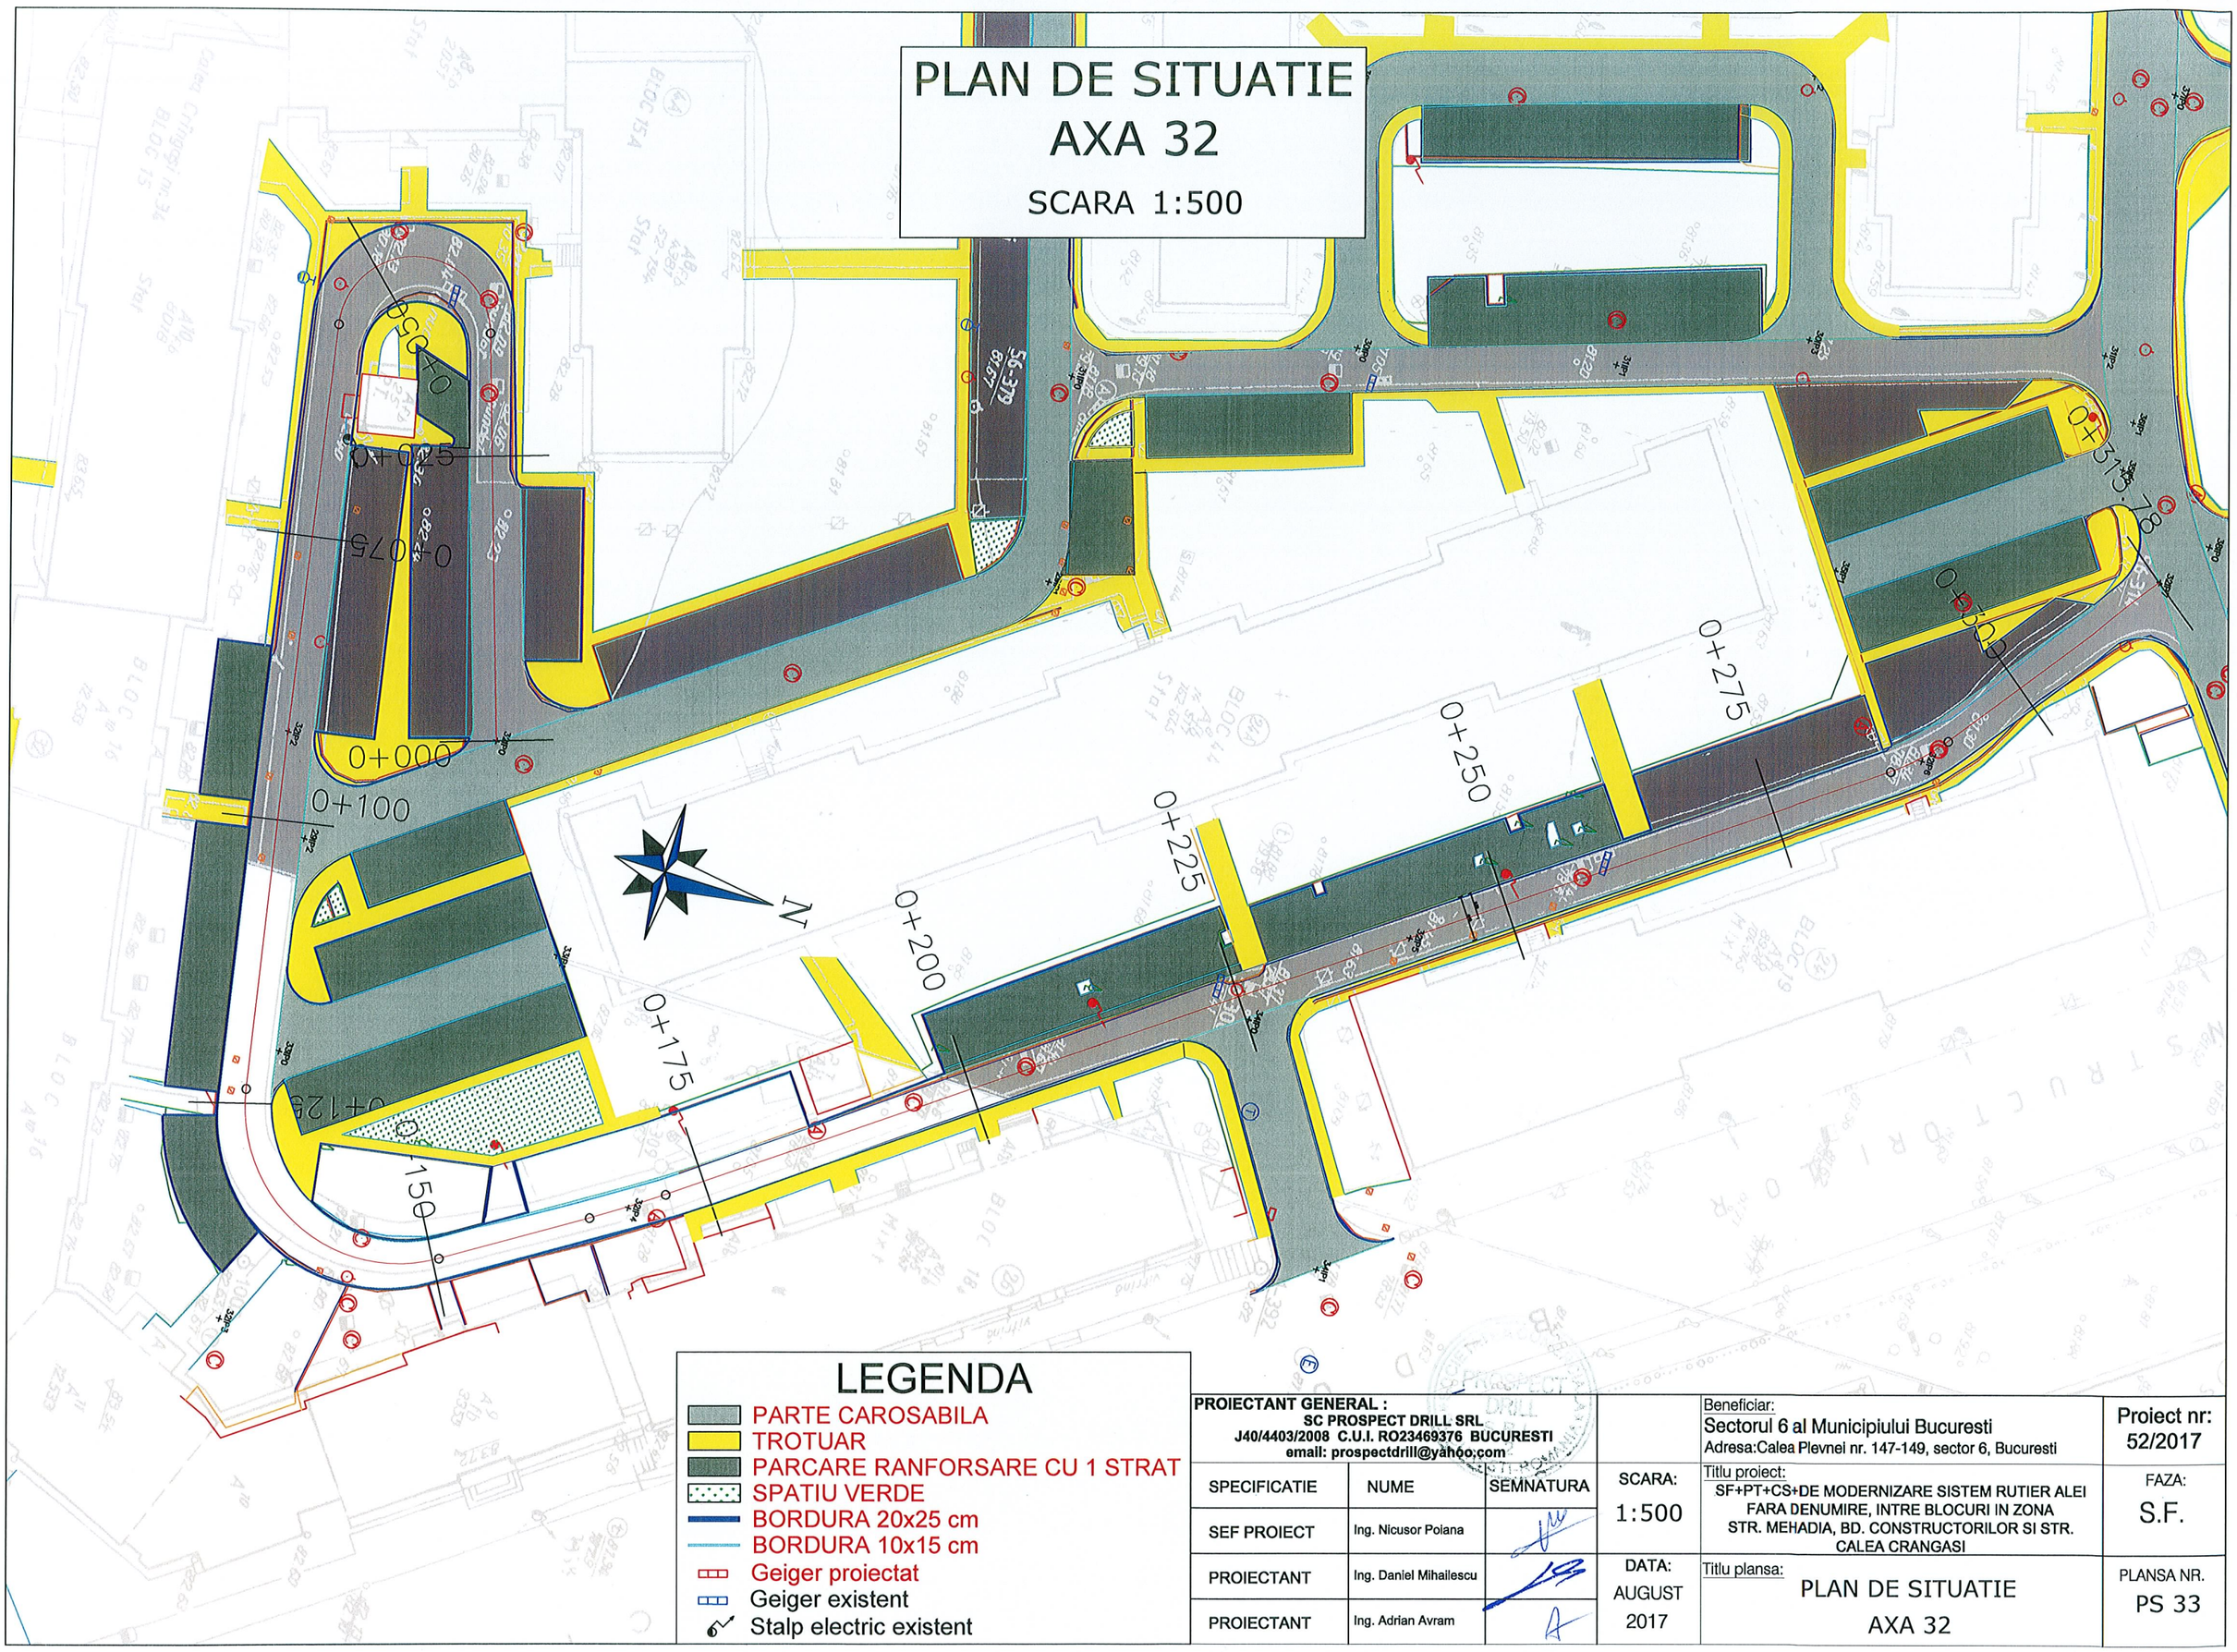

LEGENDA

- PARTE CAROSABILA
- TROTUAR
- PARCARE RANFORSARE CU 1 STRAT
- SPATIU VERDE
- BORDURA 20x25 cm
- BORDURA 10x15 cm
- Geiger proiectat
- Geiger existent
- Stalp electric existent

PROIECTANT GENERAL : SC PROSPECT DRILL SRL J40/4403/2008 C.U.I. RO23469376 BUCURESTI email: prospectdrill@yahoo.com				Beneficiar: Sectorul 6 al Municipiului Bucuresti Adresa:Calea Plevnei nr. 147-149, sector 6, Bucuresti	Proiect nr: 52/2017
SPECIFICATIE	NUME	SEMNATURA	SCARA: 1:500	Titlu proiect: SF+PT+CS+DE MODERNIZARE SISTEM RUTIER ALEI FARA DENUMIRE, INTRE BLOCURI IN ZONA STR. MEHADIA, BD. CONSTRUCTORILOR SI STR. CALEA CRANGASI	FAZA: S.F.
SEF PROIECT	Ing. Nicusor Poiana				
PROIECTANT	Ing. Daniel Mihailescu		DATA: AUGUST 2017	Titlu plansa: PLAN DE SITUATIE AXA 32	PLANSA NR. PS 33
PROIECTANT	Ing. Adrian Avram				

PLAN DE SITUATIE
AXA 33

SCARA 1:500

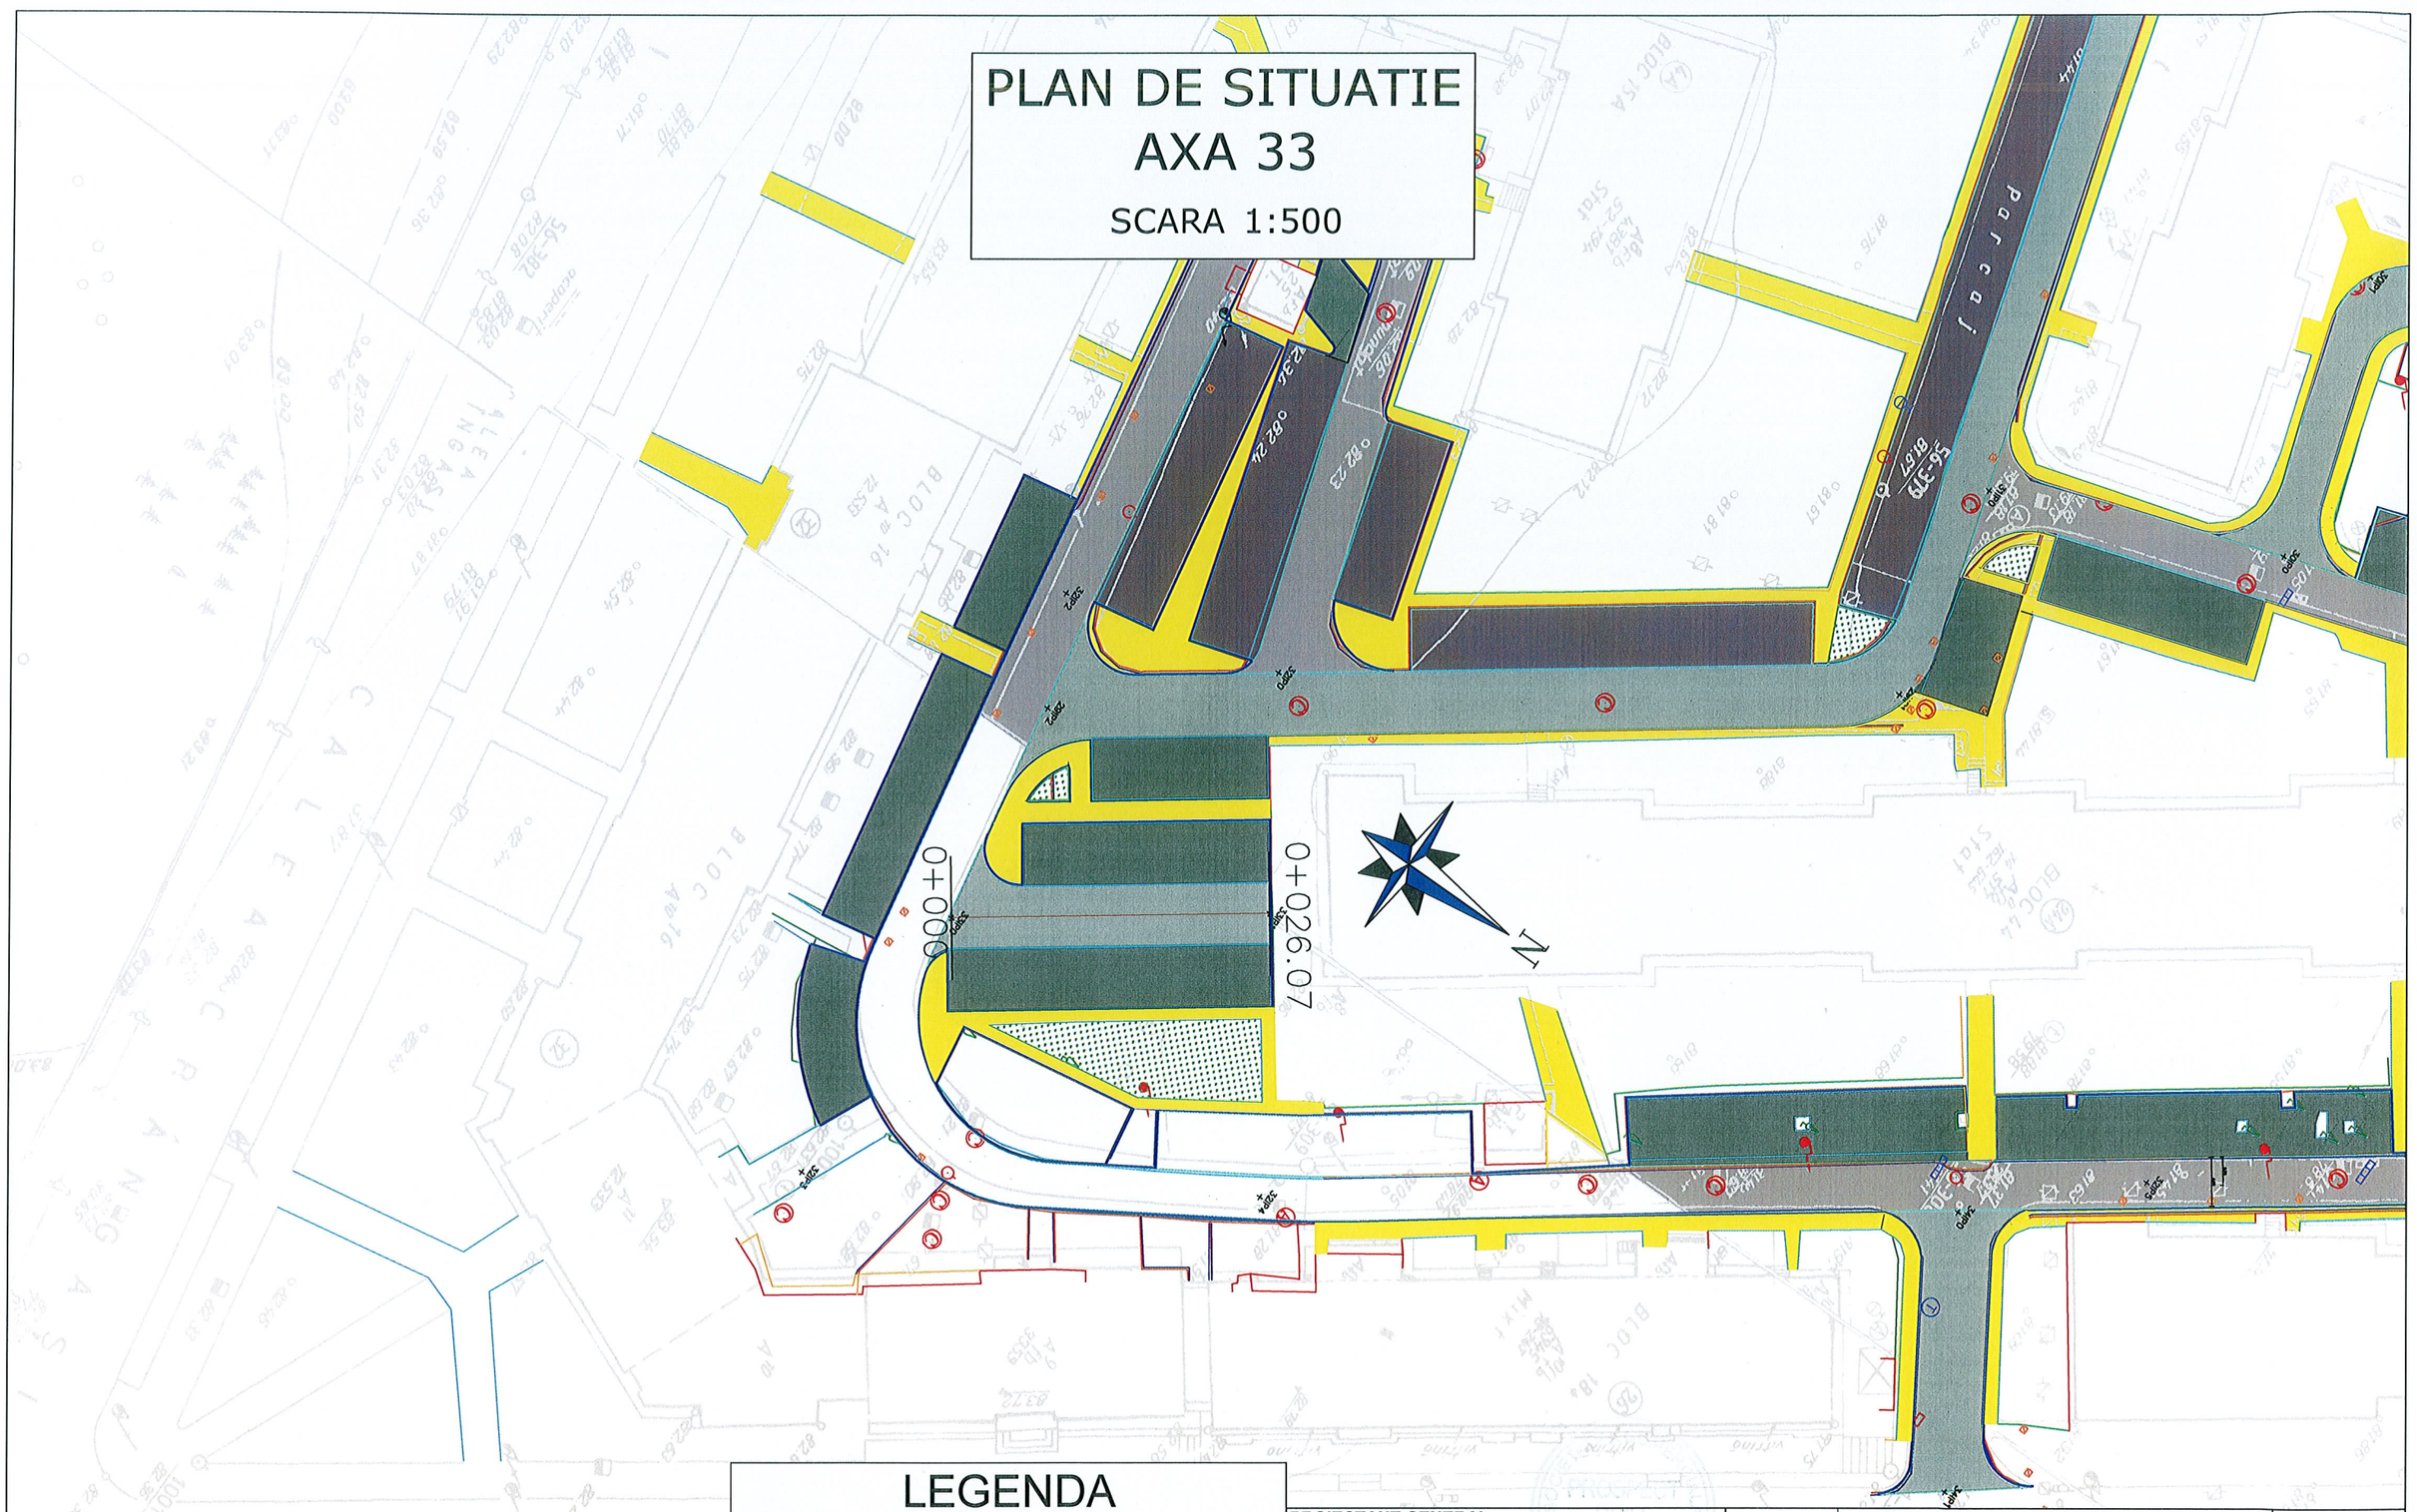

LEGENDA

- PARTE CAROSABILA
- TROTUAR
- PARCARE RANFORSARE CU 1 STRAT
- SPATIU VERDE
- BORDURA 20x25 cm
- BORDURA 10x15 cm
- Geiger proiectat
- Geiger existent
- Stalp electric existent

PROIECTANT GENERAL : SC PROSPECT DRILL SRL J40/4403/2008 C.U.I. RO23469376 BUCURESTI email: prospectdrill@yahoo.com				Beneficiar: Sectorul 6 al Municipiului Bucuresti Adresa:Calea Plevnei nr. 147-149, sector 6, Bucuresti	Proiect nr: 52/2017
SPECIFICATIE	NUME	SEMNATURA	SCARA: 1:500	Titlu proiect: SF+PT+CS+DE MODERNIZARE SISTEM RUTIER ALEI FARA DENUMIRE, INTRE BLOCURI IN ZONA STR. MEHADIA, BD. CONSTRUCTORILOR SI STR. CALEA CRANGASI	FAZA: S.F.
SEF PROIECT	Ing. Nicusor Poiana				
PROIECTANT	Ing. Daniel Mihailescu		DATA: AUGUST 2017	Titlu plansa: PLAN DE SITUATIE AXA 33	PLANSA NR. PS 34
PROIECTANT	Ing. Adrian Avram				

PLAN DE SITUATIE
AXA 34

SCARA 1:500

LEGENDA

- PARTE CAROSABILA
- TROTUAR
- PARCARE RANFORSARE CU 1 STRAT
- SPATIU VERDE
- BORDURA 20x25 cm
- BORDURA 10x15 cm
- Geiger proiectat
- Geiger existent
- Stalp electric existent

0+000

0+022.79

N

PROIECTANT GENERAL : SC PROSPECT DRILL SRL J40/4403/2008 C.U.I. RO23489376 BUCURESTI email: prospectdrill@yahoo.com				Beneficiar: Sectorul 6 al Municipiului Bucuresti Adresa:Calea Plevnei nr. 147-149, sector 6, Bucuresti	Proiect nr: 52/2017
SPECIFICATIE	NUME	SEMNATURA	SCARA: 1:500	Titlu proiect: SF+PT+CS+DE MODERNIZARE SISTEM RUTIER ALEI FARA DENUMIRE, INTRE BLOCURI IN ZONA STR. MEHADIA, BD. CONSTRUCTORILOR SI STR. CALEA CRANGASI	FAZA: S.F.
SEF PROIECT	Ing. Nicusor Poiana				
PROIECTANT	Ing. Daniel Mihailescu		DATA: AUGUST 2017	Titlu plansa: PLAN DE SITUATIE AXA 34	PLANSA NR. PS 35
PROIECTANT	Ing. Adrian Avram				

SOCIETATEA COMERCIALA PROSPECT DRILL S.R.L. ROMANIA

PLAN DE SITUATIE
AXA 35
SCARA 1:500

N

0+000

0+027.49

LEGENDA

- PARTE CAROSABILA
- TROTUAR
- PARCARE RANFORSARE CU 1 STRAT
- SPATIU VERDE
- BORDURA 20x25 cm
- BORDURA 10x15 cm
- Geiger proiectat
- Geiger existent
- Stalp electric existent

PROIECTANT GENERAL : SC PROSPECT DRILL SRL J40/4403/2008 C.U.I. RO23469376 BUCURESTI email: prospectdrill@yahoo.com				Beneficiar: Sectorul 6 al Municipiului Bucuresti Adresa:Calea Plevnei nr. 147-149, sector 6, Bucuresti	Proiect nr: 52/2017
SPECIFICATIE	NUME	SEMNATURA	SCARA: 1:500	Titlu proiect: SF+PT+CS+DE MODERNIZARE SISTEM RUTIER ALEI FARA DENUMIRE, INTRE BLOCURI IN ZONA STR. MEHADIA, BD. CONSTRUCTORILOR SI STR. CALEA CRANGASI	FAZA: S.F.
SEF PROIECT	Ing. Nicusor Poiana				
PROIECTANT	Ing. Daniel Mihailescu		DATA: AUGUST 2017	Titlu plansa: PLAN DE SITUATIE AXA 35	PLANSA NR. PS 36
PROIECTANT	Ing. Adrian Avram				

PLAN DE SITUATIE
AXA 36
SCARA 1:500

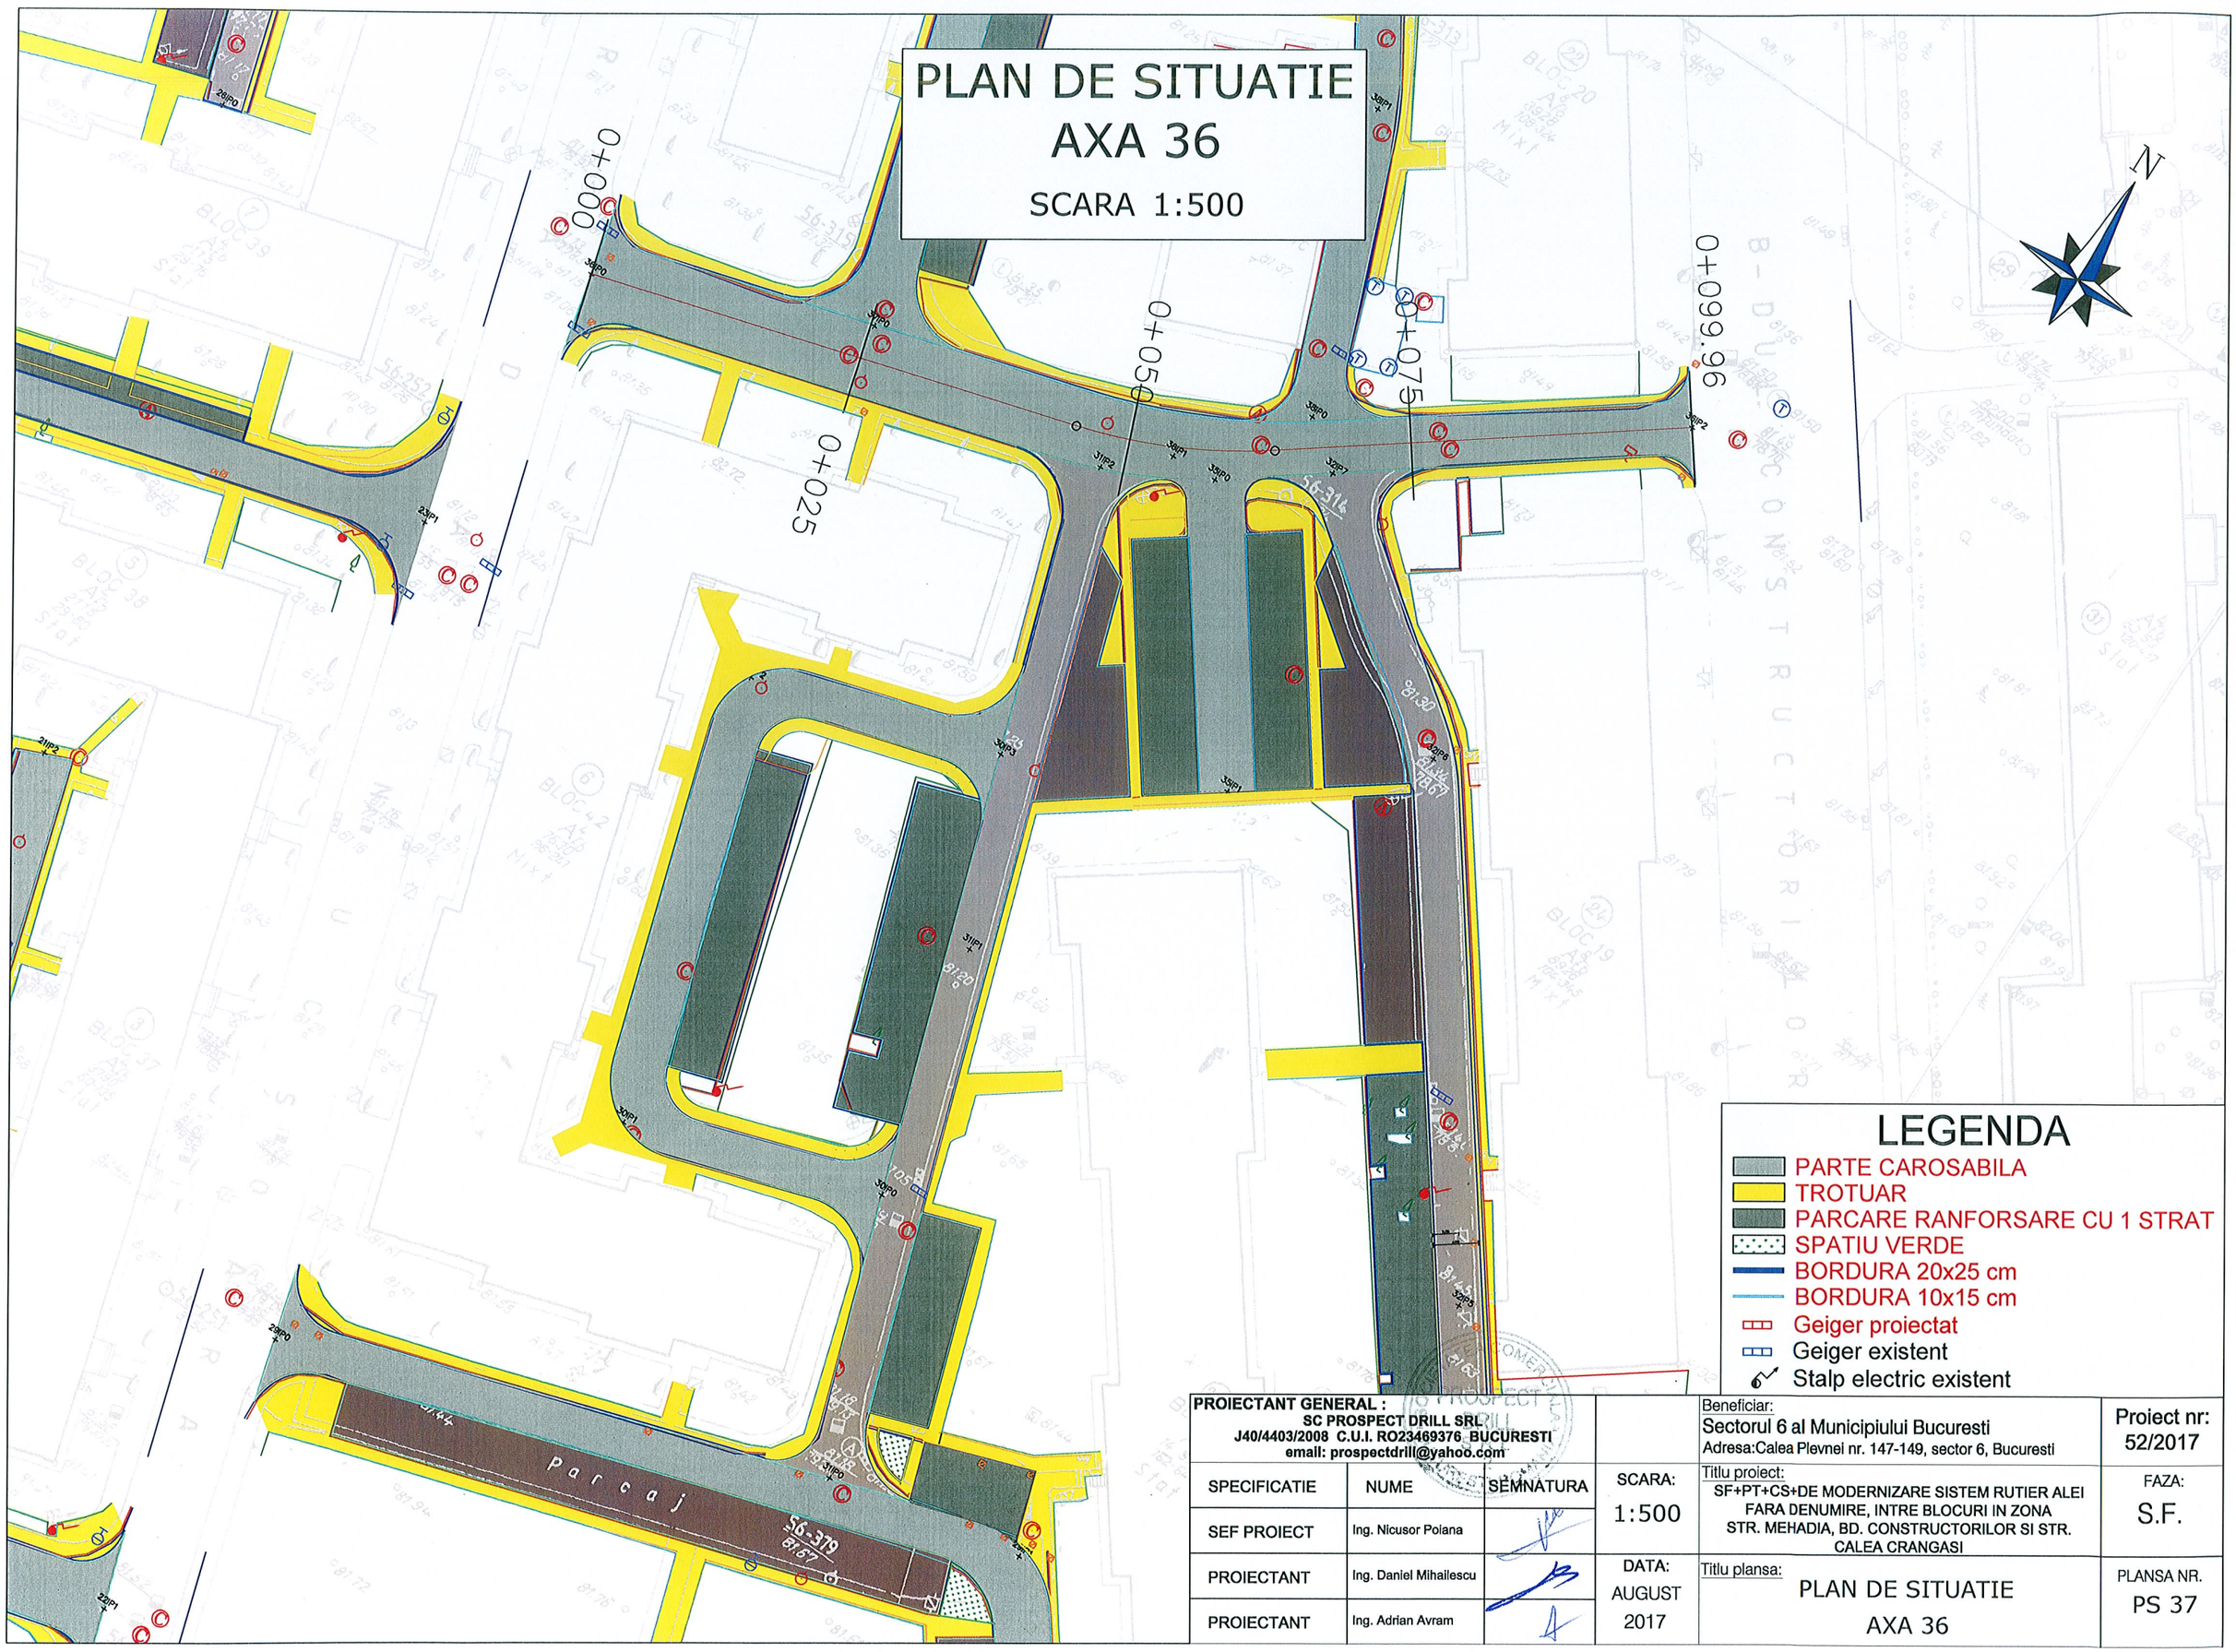

LEGENDA

- PARTE CAROSABILA
- TROTUAR
- PARCARE RANFORSARE CU 1 STRAT
- SPATIU VERDE
- BORDURA 20x25 cm
- BORDURA 10x15 cm
- Geiger proiectat
- Geiger existent
- Stalp electric existent

PROIECTANT GENERAL : SC PROSPECT DRILL SRL J40/4403/2008 C.U.I. RO23469376 BUCURESTI email: prospectdrill@yahoo.com				Beneficiar: Sectorul 6 al Municipiului Bucuresti Adresa:Calea Plevnei nr. 147-149, sector 6, Bucuresti	Proiect nr: 52/2017
SPECIFICATIE	NUME	SEMNATURA	SCARA: 1:500	Titlu proiect: SF+PT+CS+DE MODERNIZARE SISTEM RUTIER ALEI FARA DENUMIRE, INTRE BLOCURI IN ZONA STR. MEHADIA, BD. CONSTRUCTORILOR SI STR. CALEA CRANGASI	FAZA: S.F.
SEF PROIECT	Ing. Nicusor Poiana				
PROIECTANT	Ing. Daniel Mihailescu		DATA: AUGUST 2017	Titlu plansa: PLAN DE SITUATIE AXA 36	PLANSA NR. PS 37
PROIECTANT	Ing. Adrian Avram				

PLAN DE SITUATIE
AXA 37

SCARA 1:500

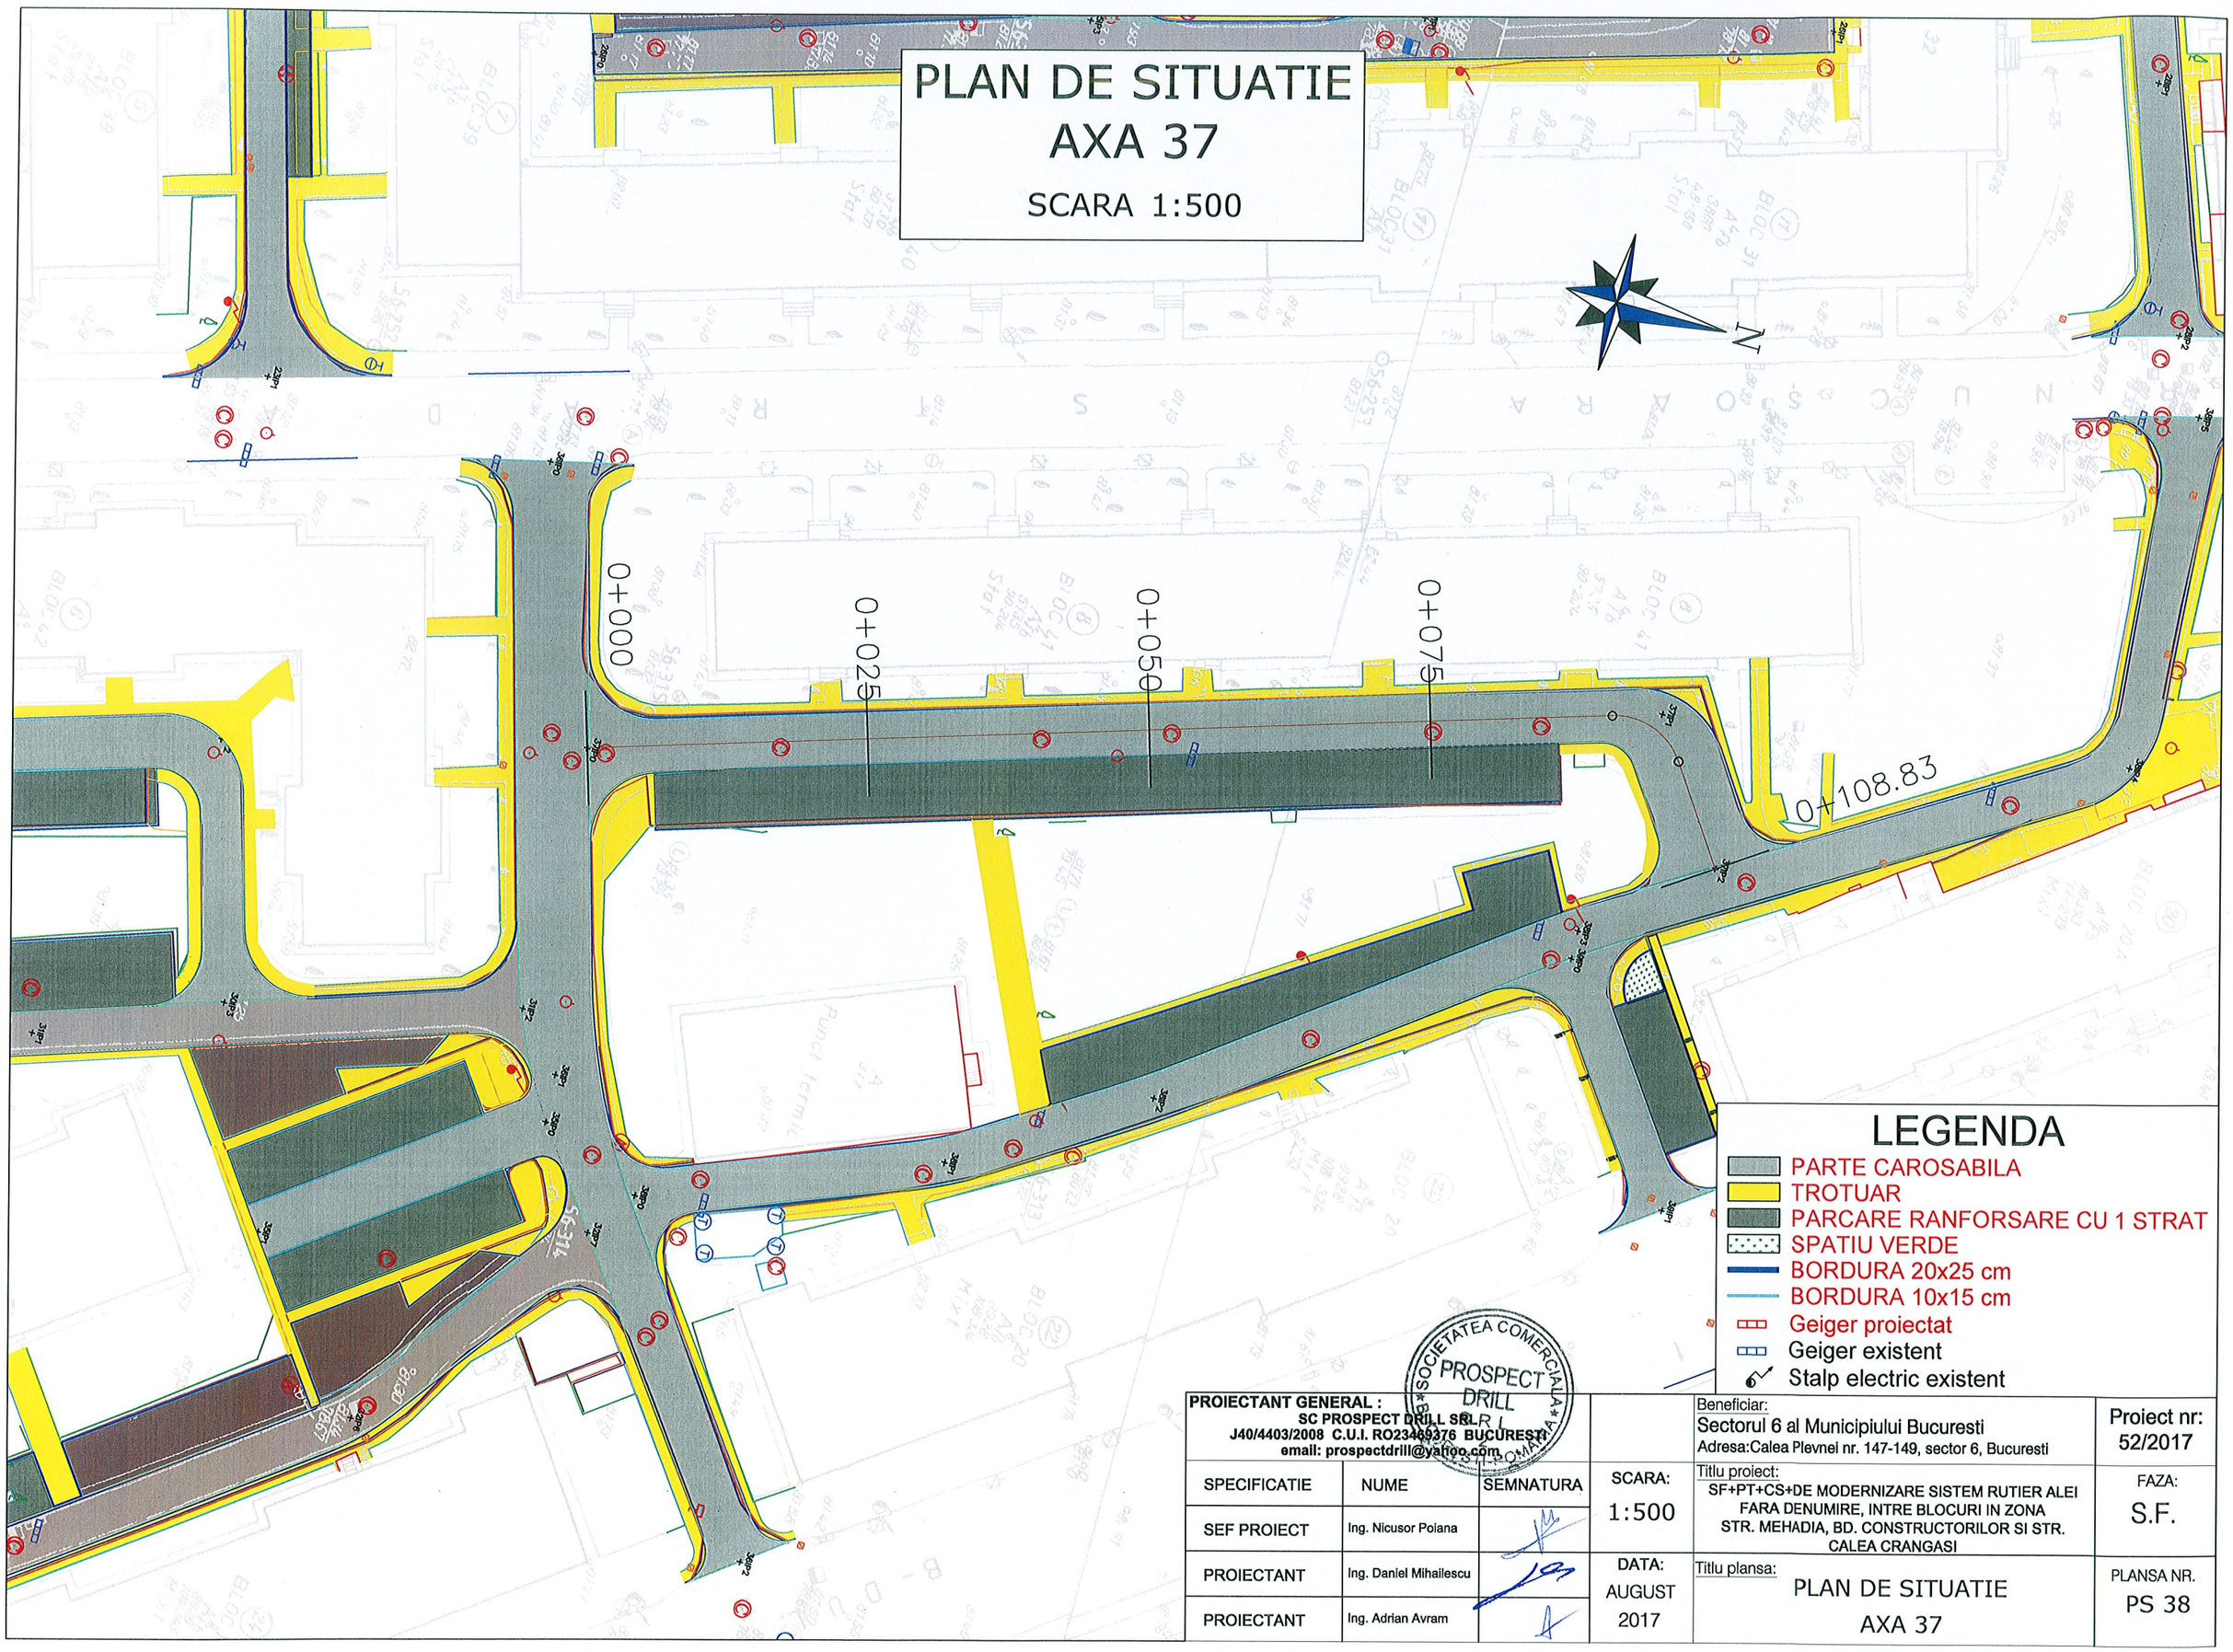

LEGENDA

- PARTE CAROSABILA
- TROTUAR
- PARCARE RANFORSARE CU 1 STRAT
- SPATIU VERDE
- BORDURA 20x25 cm
- BORDURA 10x15 cm
- Geiger proiectat
- Geiger existent
- Stalp electric existent

SOCIETATEA COMERCIALA PROSPECT DRILL BUCURESTI ROMANIA

PROIECTANT GENERAL : SC PROSPECT DRILL SRL J40/4403/2008 C.U.I. RO23469376 BUCURESTI email: prospectdrill@yahoo.com				Beneficiar: Sectorul 6 al Municipiului Bucuresti Adresa:Calea Plevnei nr. 147-149, sector 6, Bucuresti	Proiect nr: 52/2017
SPECIFICATIE	NUME	SEMNATURA	SCARA: 1:500	Titlu proiect: SF+PT+CS+DE MODERNIZARE SISTEM RUTIER ALEI FARA DENUMIRE, INTRE BLOCURI IN ZONA STR. MEHADIA, BD. CONSTRUCTORILOR SI STR. CALEA CRANGASI	FAZA: S.F.
SEF PROIECT	Ing. Nicusor Poiana				
PROIECTANT	Ing. Daniel Mihailescu		DATA: AUGUST 2017	Titlu plansa: PLAN DE SITUATIE AXA 37	PLANSA NR. PS 38
PROIECTANT	Ing. Adrian Avram				

PLAN DE SITUATIE
AXA 38

SCARA 1:500

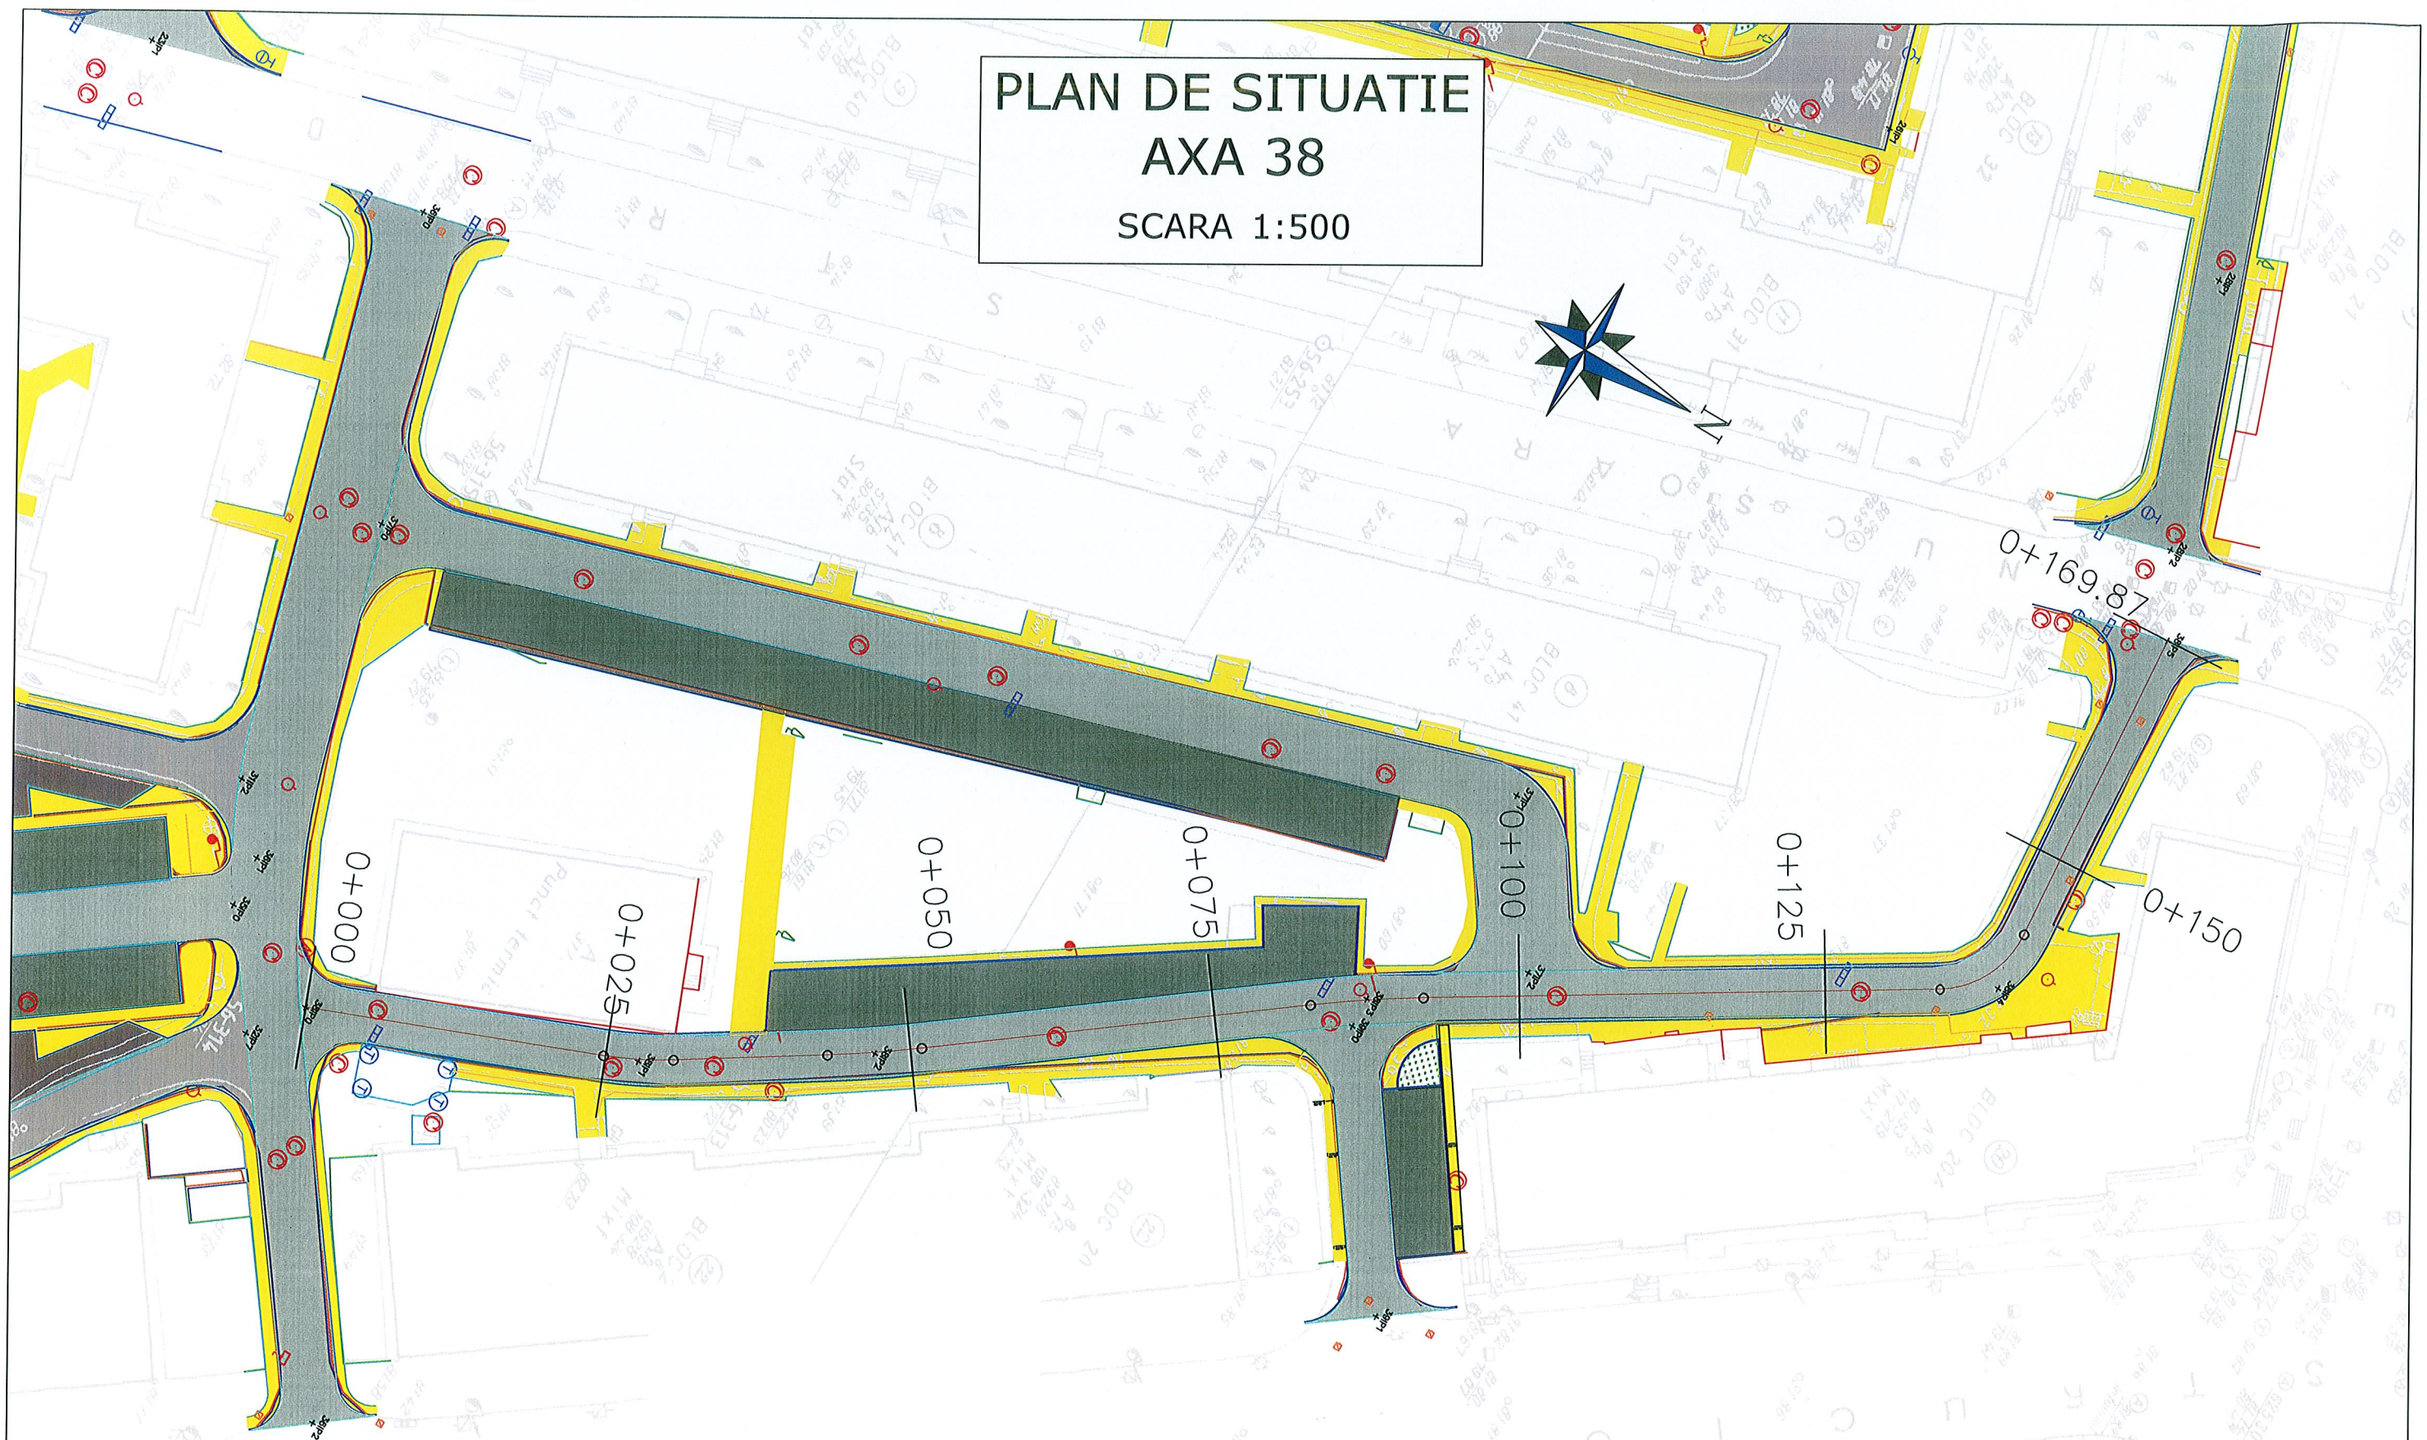

LEGENDA

- PARTE CAROSABILA
- TROTUAR
- PARCARE RANFORSARE CU 1 STRAT
- SPATIU VERDE
- BORDURA 20x25 cm
- BORDURA 10x15 cm
- Geiger proiectat
- Geiger existent
- Stalp electric existent

PROIECTANT GENERAL : SC PROSPECT DRILL SRL J40/4403/2008 C.U.I. RO23469376 BUCURESTI email: prospectdrill@yahoo.com				Beneficiar: Sectorul 6 al Municipiului Bucuresti Adresa:Calea Plevnei nr. 147-149, sector 6, Bucuresti	Proiect nr: 52/2017
SPECIFICATIE	NUME	SEMNATURA	SCARA: 1:500	Titlu proiect: SF+PT+CS+DE MODERNIZARE SISTEM RUTIER ALEI FARA DENUMIRE, INTRE BLOCURI IN ZONA STR. MEHADIA, BD. CONSTRUCTORILOR SI STR. CALEA CRANGASI	FAZA: S.F.
SEF PROIECT	Ing. Nicusor Poiana				
PROIECTANT	Ing. Daniel Mihailescu		DATA: AUGUST 2017	Titlu plansa: PLAN DE SITUATIE AXA 38	PLANSA NR. PS 39
PROIECTANT	Ing. Adrian Avram				

PLAN DE SITUATIE
AXA 39

SCARA 1:500

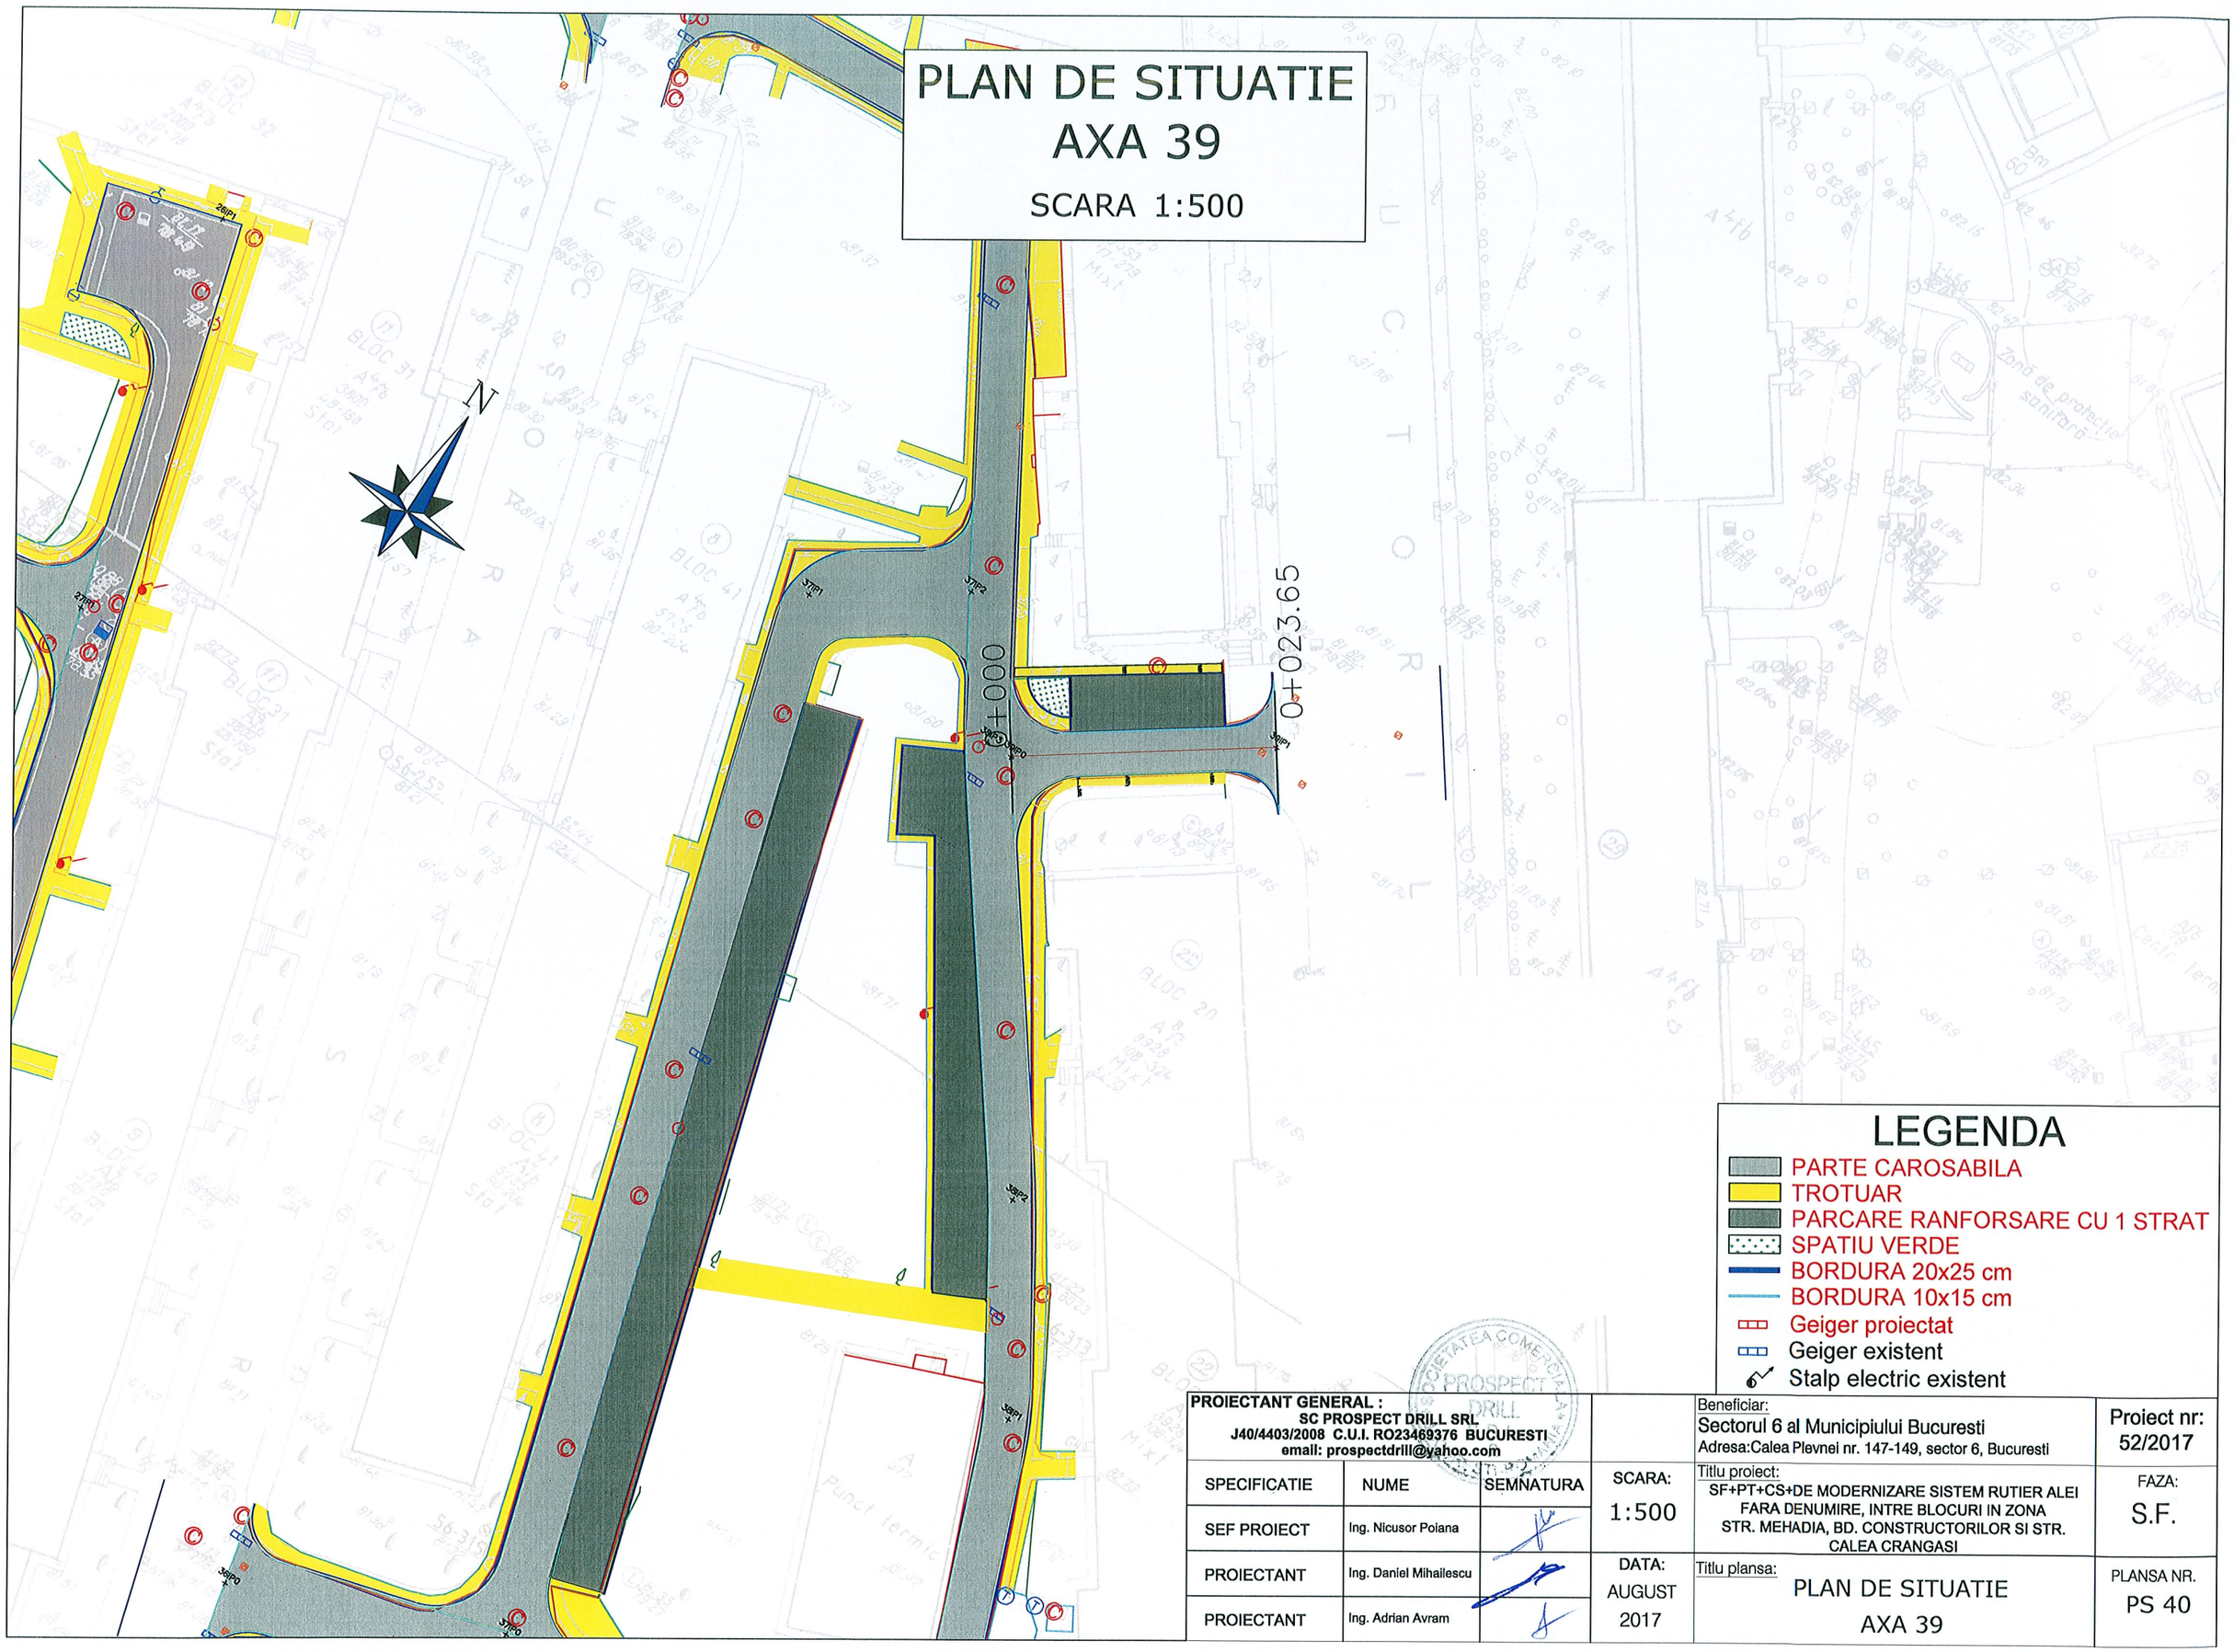

LEGENDA

- PARTE CAROSABILA
- TROTUAR
- PARCARE RANFORSARE CU 1 STRAT
- SPATIU VERDE
- BORDURA 20x25 cm
- BORDURA 10x15 cm
- Geiger proiectat
- Geiger existent
- Stalp electric existent

PROIECTANT GENERAL : SC PROSPECT DRILL SRL J40/4403/2008 C.U.I. RO23469376 BUCURESTI email: prospectdrill@yahoo.com				Beneficiar: Sectorul 6 al Municipiului Bucuresti Adresa:Calea Plevnei nr. 147-149, sector 6, Bucuresti	Proiect nr: 52/2017
SPECIFICATIE	NUME	SEMNATURA	SCARA: 1:500	Titlu proiect: SF+PT+CS+DE MODERNIZARE SISTEM RUTIER ALEI FARA DENUMIRE, INTRE BLOCURI IN ZONA STR. MEHADIA, BD. CONSTRUCTORILOR SI STR. CALEA CRANGASI	FAZA: S.F.
SEF PROIECT	Ing. Nicusor Poiana				
PROIECTANT	Ing. Daniel Mihailescu		DATA: AUGUST 2017	Titlu plansa: PLAN DE SITUATIE AXA 39	PLANSA NR. PS 40
PROIECTANT	Ing. Adrian Avram				

PLAN SEMNALIZARE
AXA 1

SCARA 1:500

LEGENDA

- PARTE CAROSABILA
- TROTUAR
- PARCARE RANFORSARE CU 1 STRAT
- SPATIU VERDE
- BORDURA 20x25 cm
- BORDURA 10x15 cm
- Geiger proiectat
- Geiger existent
- Stalp electric existent

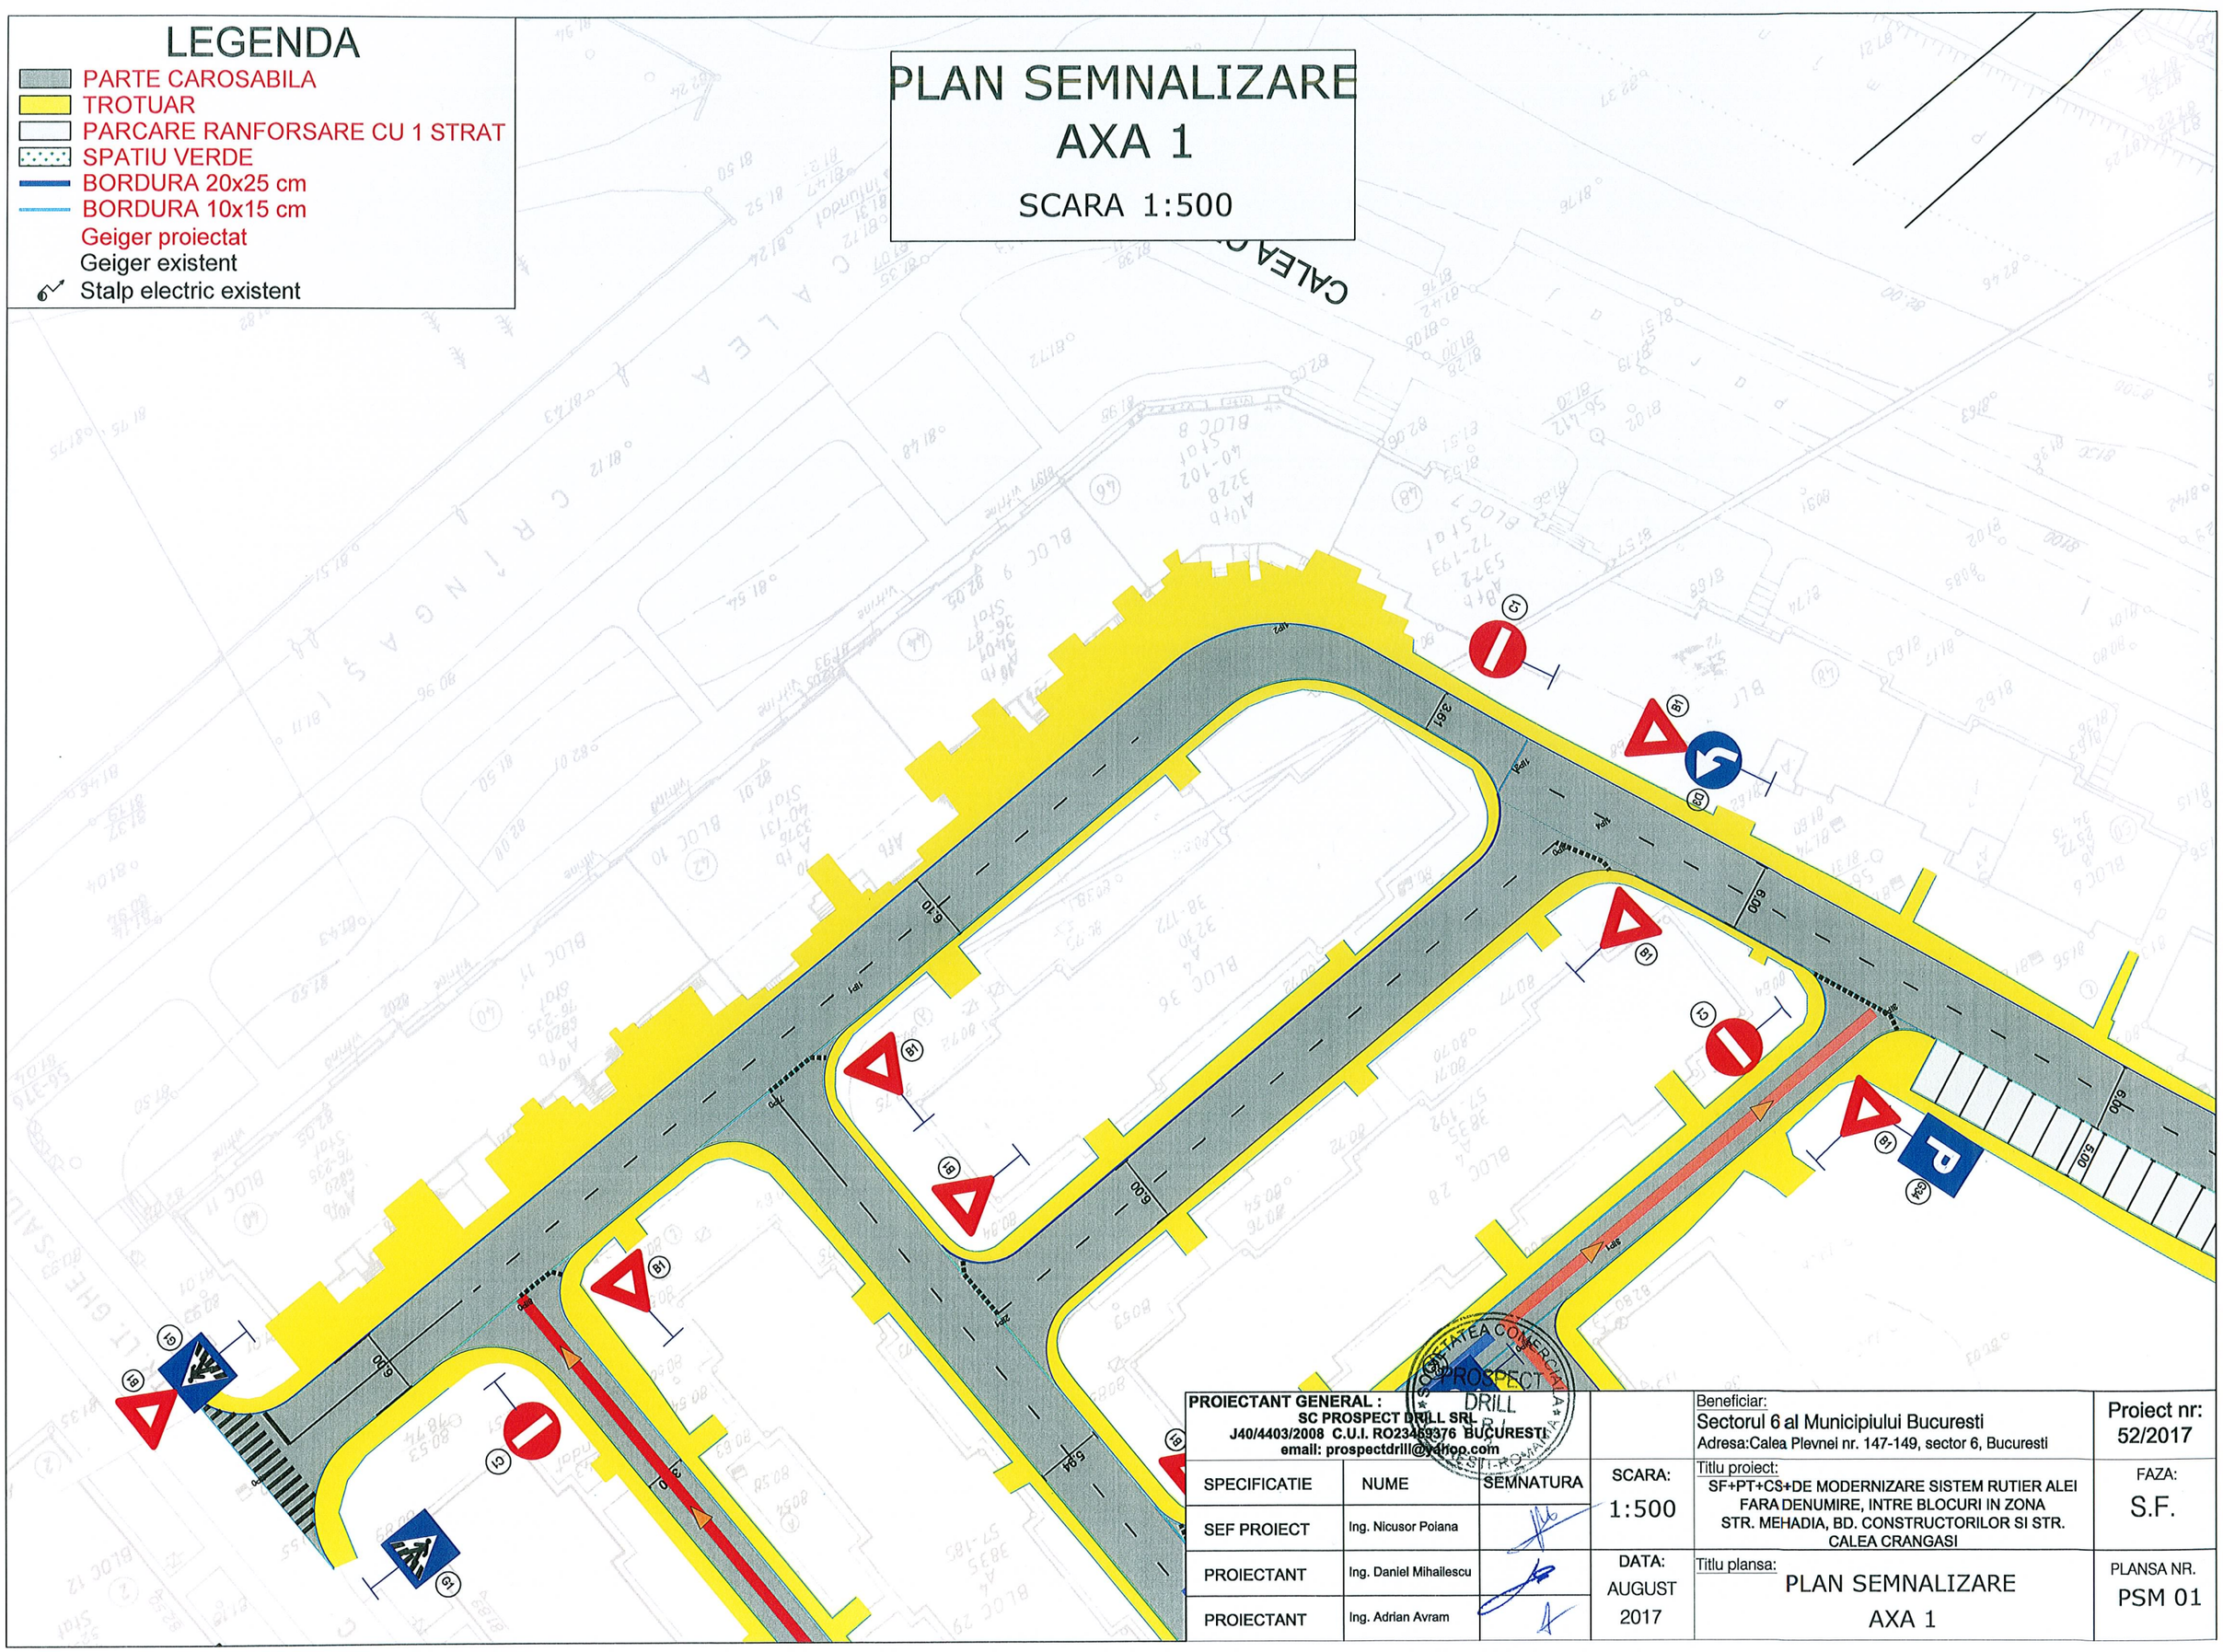
CALEA C
6.10
6.00
6.84
5.00
3.61
3.50
3.25
3.00
3.50
3.25
3.00
3.50
3.25
3.00

PLAN SEMNALIZARE
AXA 1

SCARA 1:500

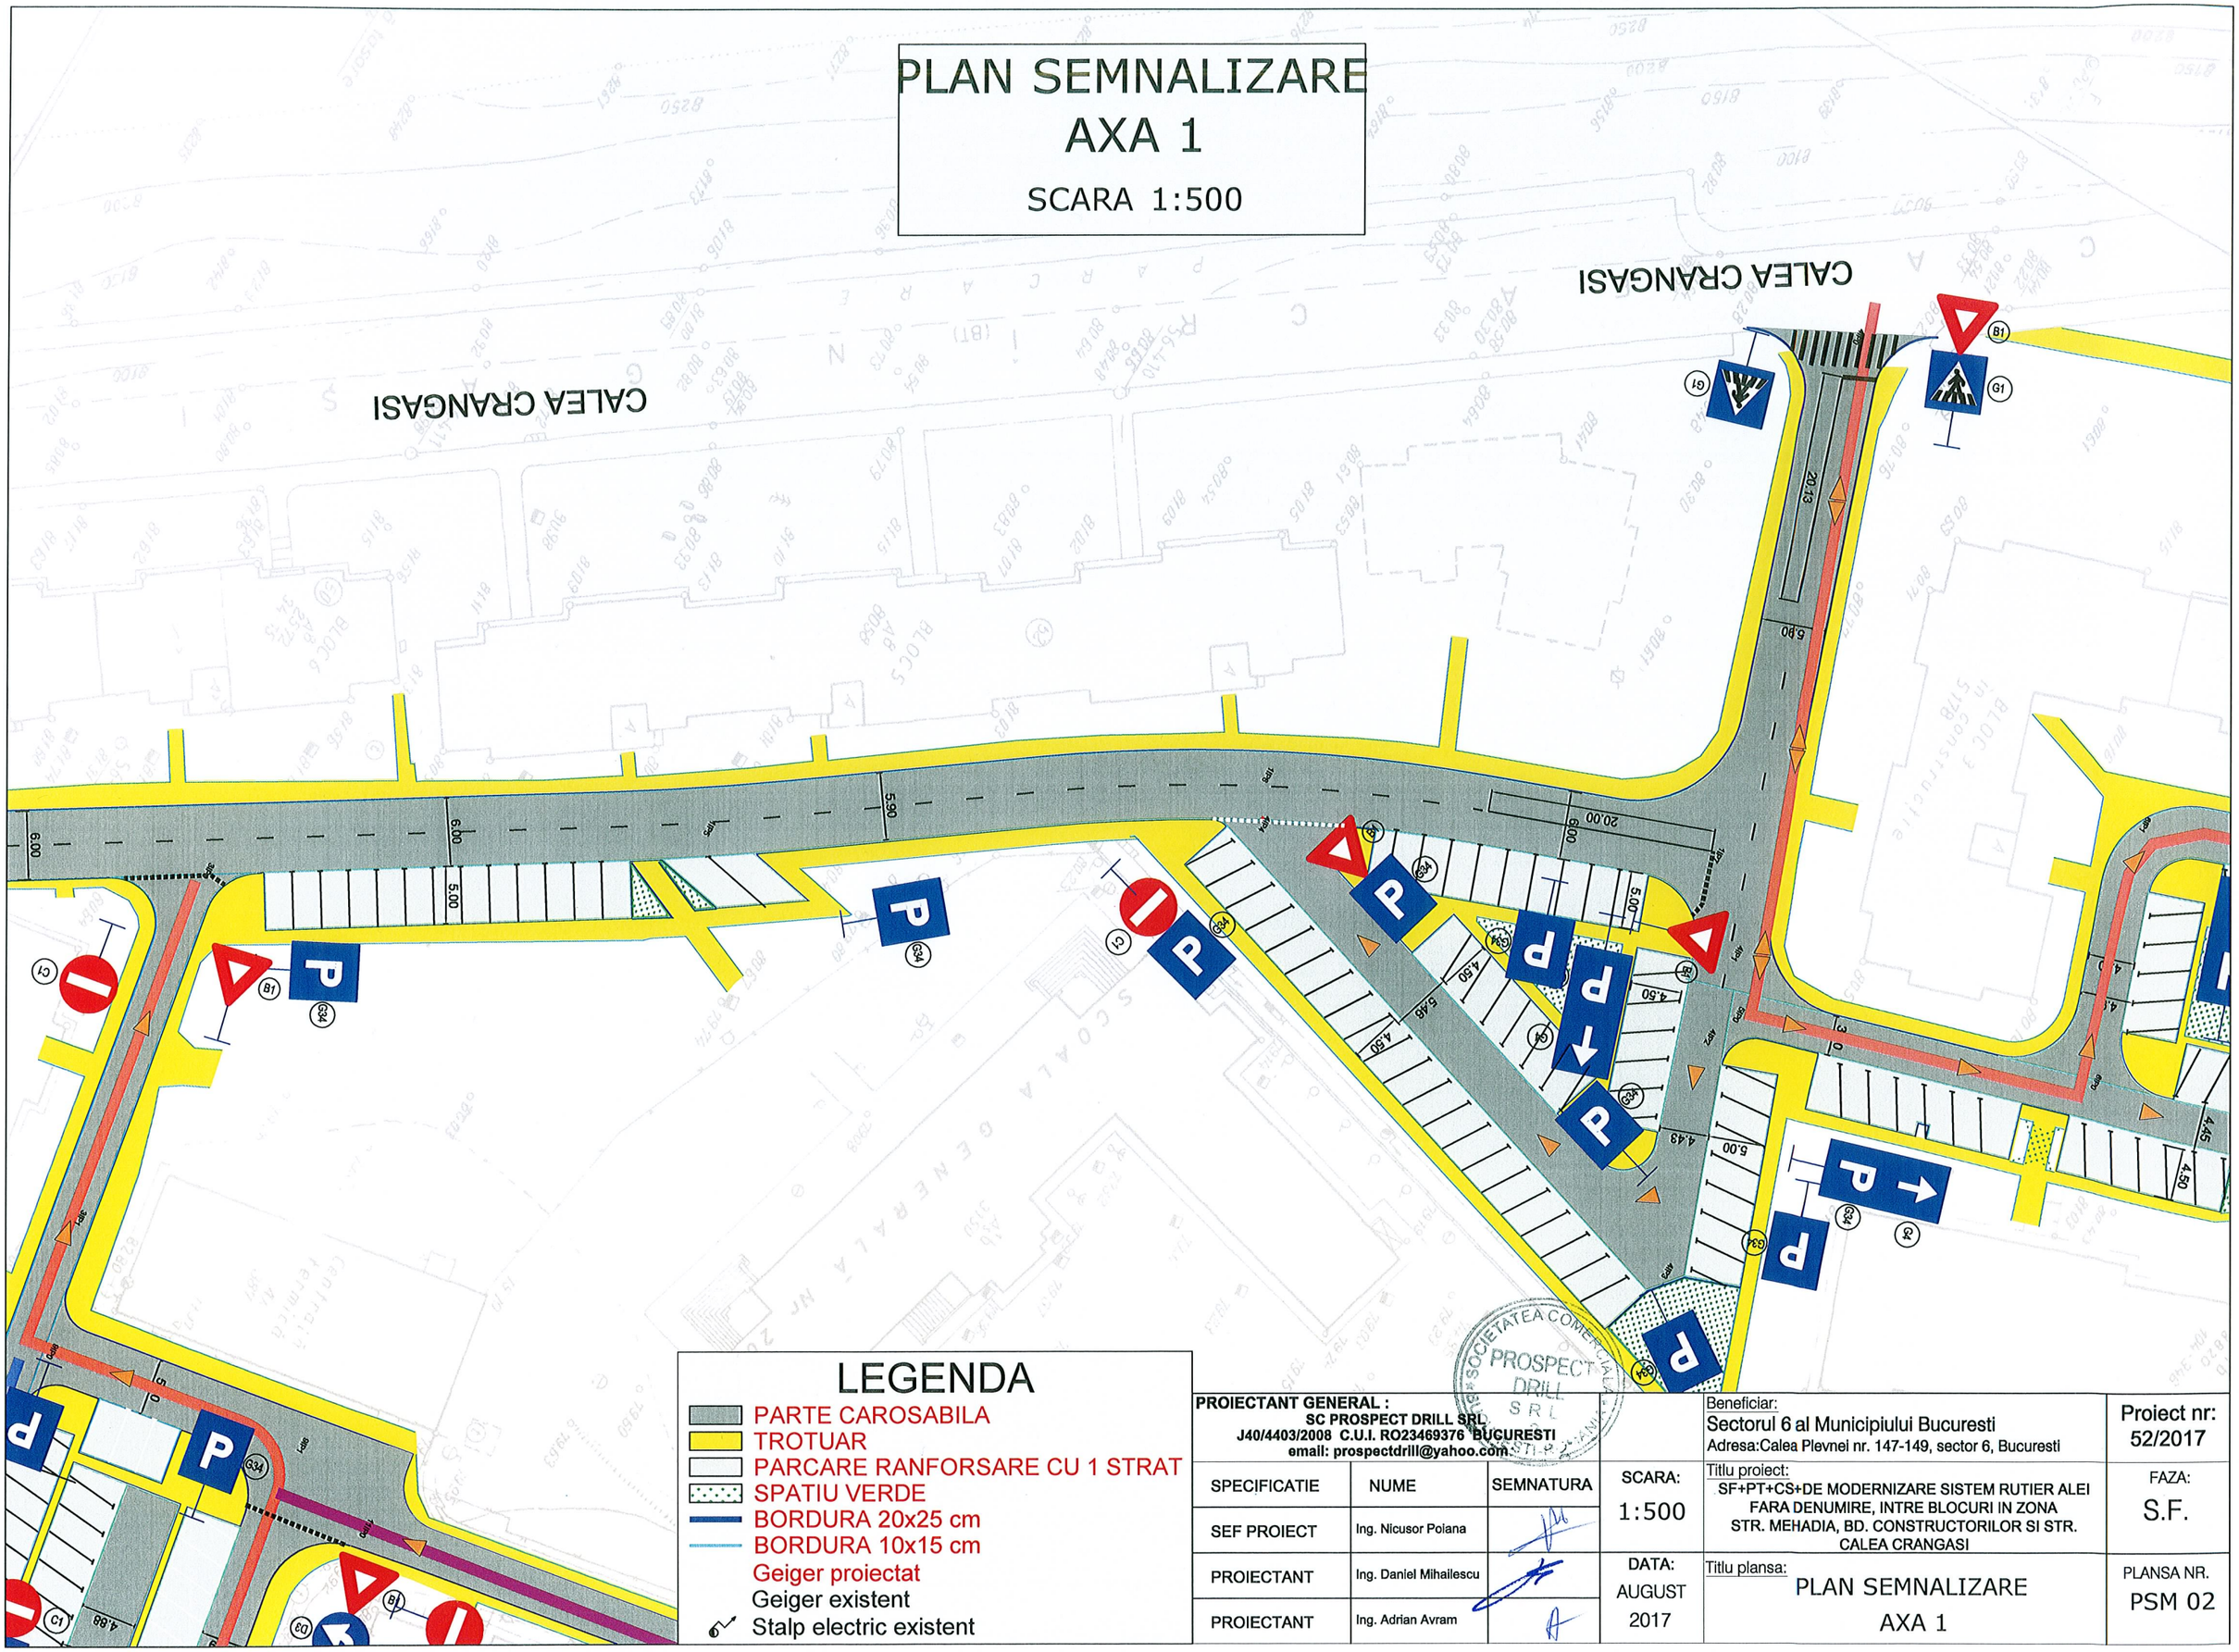

LEGENDA

- PARTE CAROSABILA
- TROTUAR
- PARCARE RANFORSARE CU 1 STRAT
- SPATIU VERDE
- BORDURA 20x25 cm
- BORDURA 10x15 cm
- Geiger proiectat
- Geiger existent
- Stalp electric existent

SOCIETATEA COMERCIALA PROSPECT DRILL SRL BUCURESTI

PROIECTANT GENERAL : SC PROSPECT DRILL SRL J40/4403/2008 C.U.I. RO23469376 BUCURESTI email: prospectdrill@yahoo.com				Beneficiar: Sectorul 6 al Municipiului Bucuresti Adresa:Calea Plevnei nr. 147-149, sector 6, Bucuresti	Proiect nr: 52/2017
SPECIFICATIE	NUME	SEMNATURA	SCARA: 1:500	Titlu proiect: SF+PT+CS+DE MODERNIZARE SISTEM RUTIER ALEI FARA DENUMIRE, INTRE BLOCURI IN ZONA STR. MEHADIA, BD. CONSTRUCTORILOR SI STR. CALEA CRANGASI	FAZA: S.F.
SEF PROIECT	Ing. Nicusor Poiana				
PROIECTANT	Ing. Daniel Mihailescu		DATA: AUGUST 2017	Titlu plansa: PLAN SEMNALIZARE AXA 1	PLANSA NR. PSM 02
PROIECTANT	Ing. Adrian Avram				

PLAN SEMNALIZARE
AXA 2

SCARA 1:500

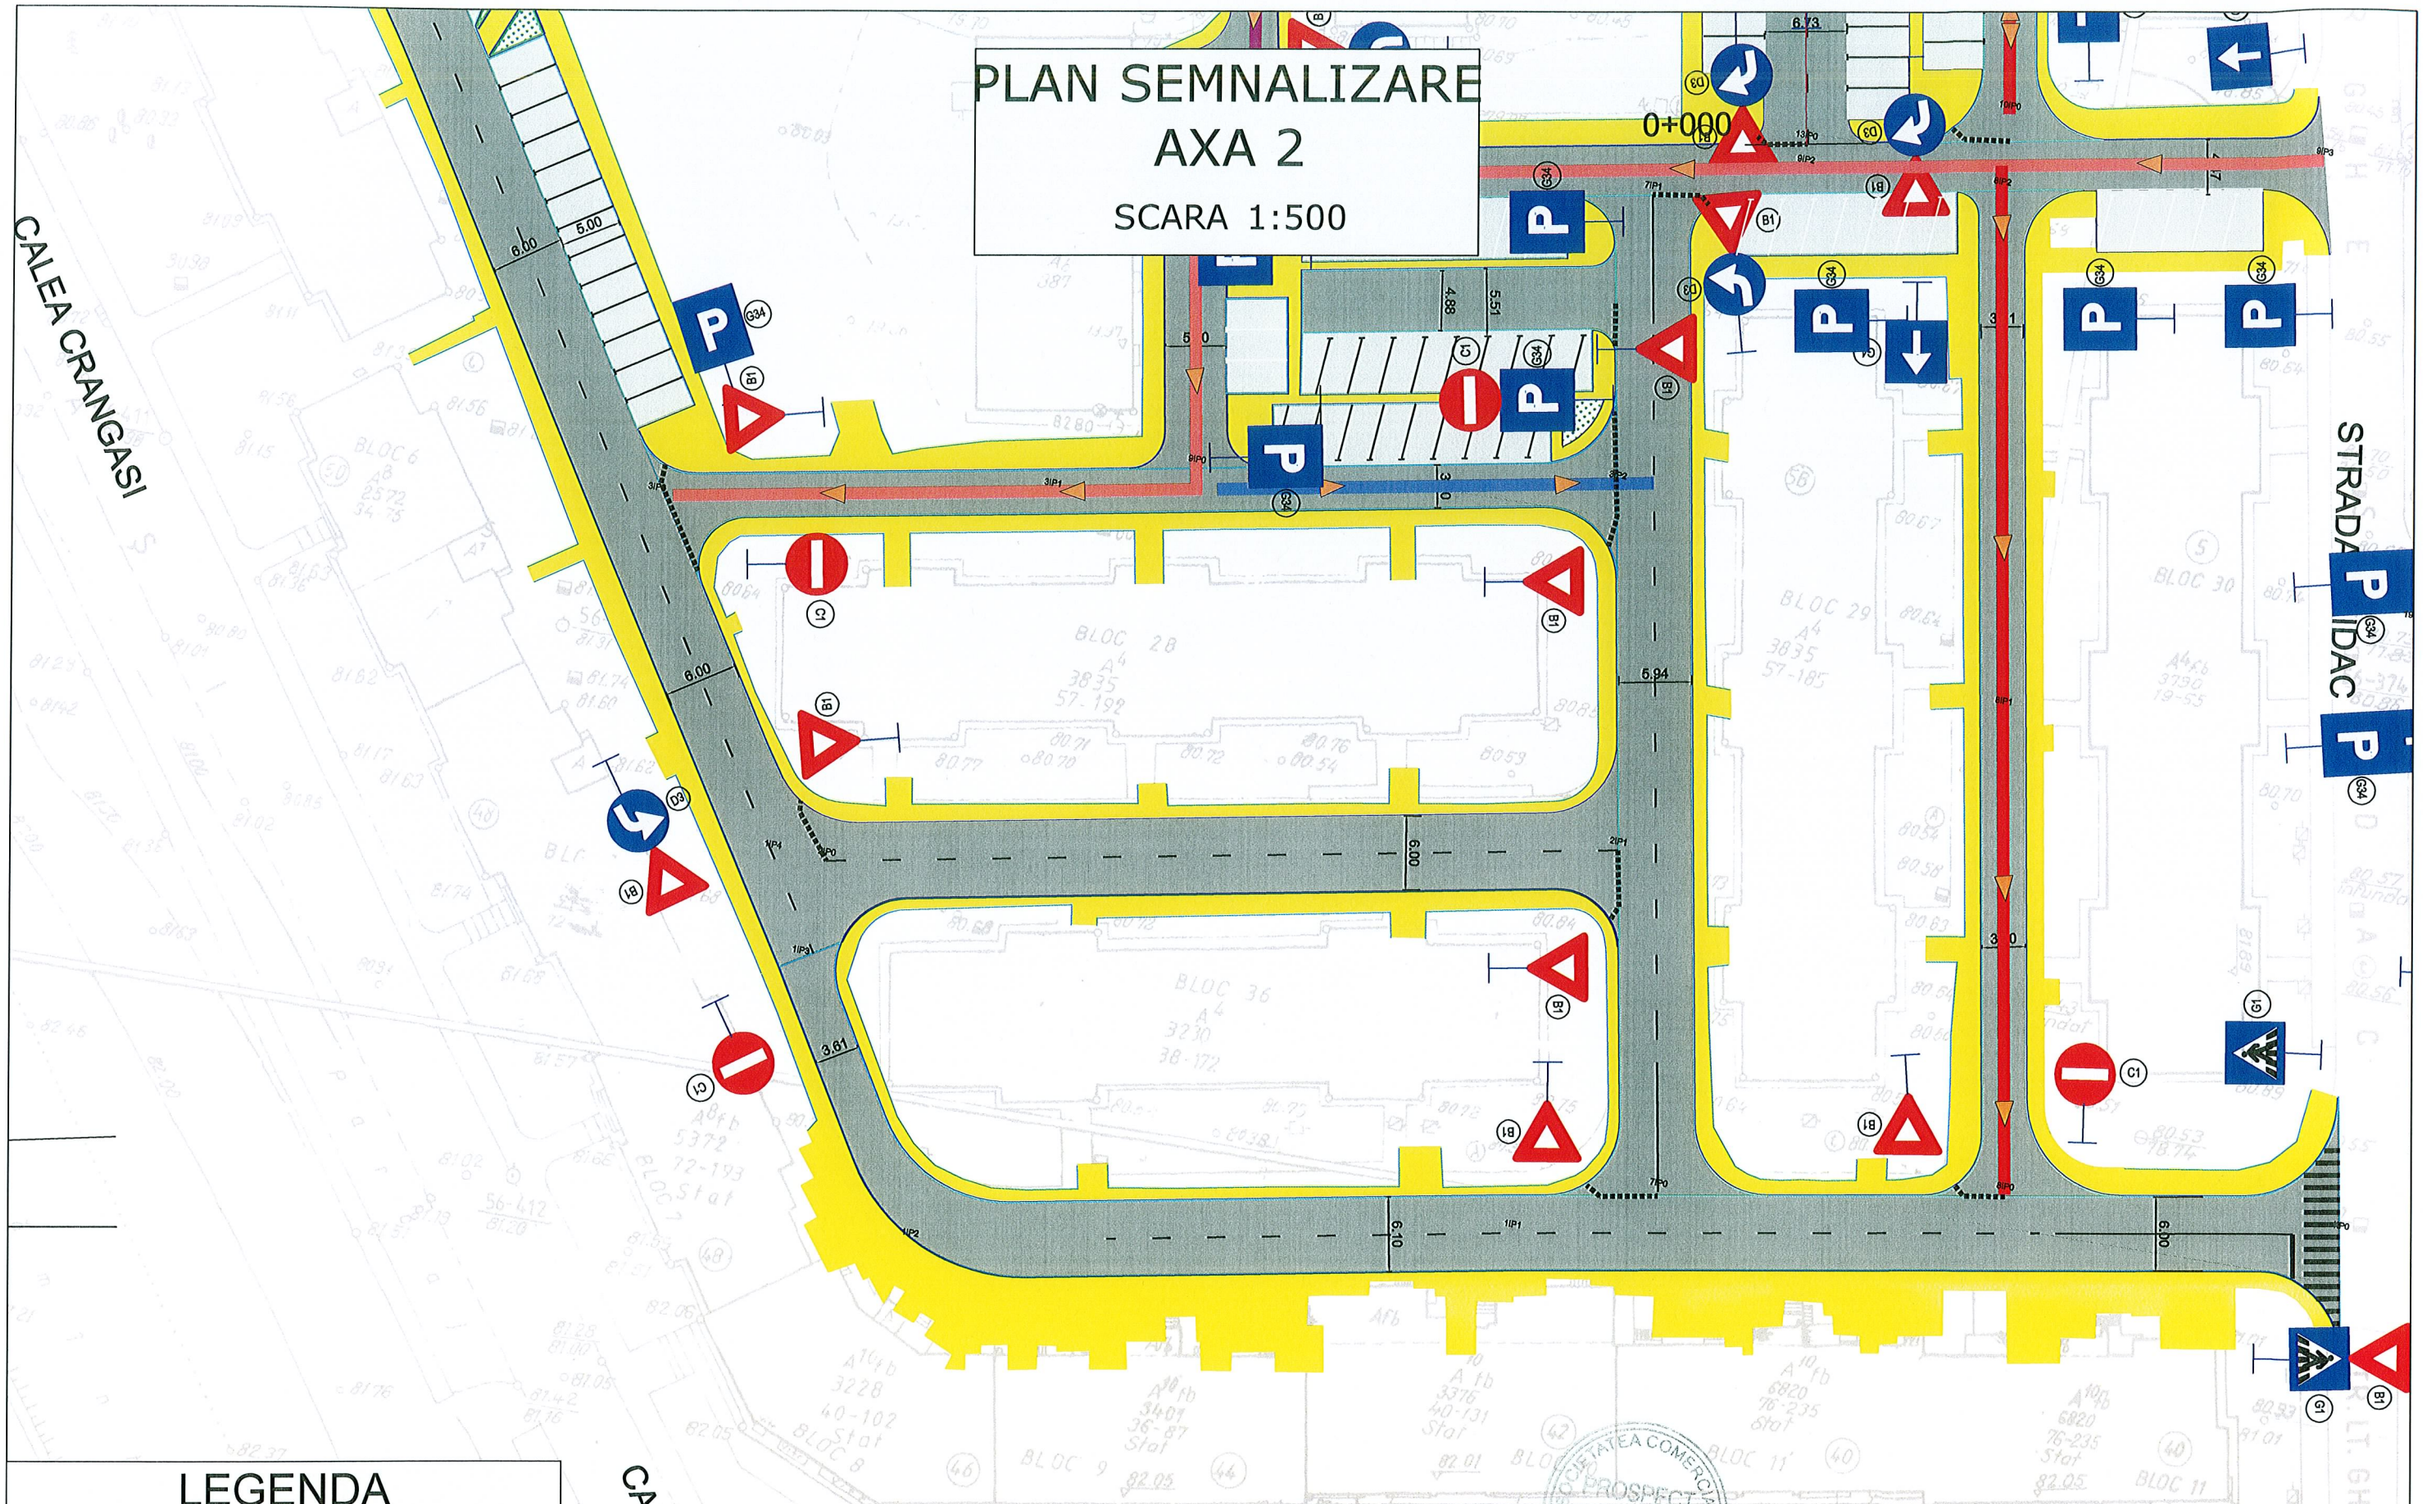

LEGENDA

- PARTE CAROSABILA
- TROTUAR
- PARCARE RANFORSARE CU 1 STRAT
- SPATIU VERDE
- BORDURA 20x25 cm
- BORDURA 10x15 cm
- Geiger proiectat
- Geiger existent
- Stalp electric existent

PROIECTANT GENERAL : SC PROSPECT DRILL SRL J40/4403/2008 C.U.I. RO23469376 BUCURESTI email: prospectdrill@yahoo.com				Beneficiar: Sectorul 6 al Municipiului Bucuresti Adresa:Calea Plevnei nr. 147-149, sector 6, Bucuresti	Proiect nr: 52/2017
SPECIFICATIE	NUME	SEMNATURA	SCARA: 1:500	Titlu proiect: SF+PT+CS+DE MODERNIZARE SISTEM RUTIER ALEI FARA DENUMIRE, INTRE BLOCURI IN ZONA STR. MEHADIA, BD. CONSTRUCTORILOR SI STR. CALEA CRANGASI	FAZA: S.F.
SEF PROIECT	Ing. Nicusor Poiana				
PROIECTANT	Ing. Daniel Mihailescu		DATA: AUGUST 2017	Titlu plansa: PLAN SEMNALIZARE AXA 2	PLANSA NR. PSM 03
PROIECTANT	Ing. Adrian Avram				

PLAN SEMNALIZARE
AXA 3

SCARA 1:500

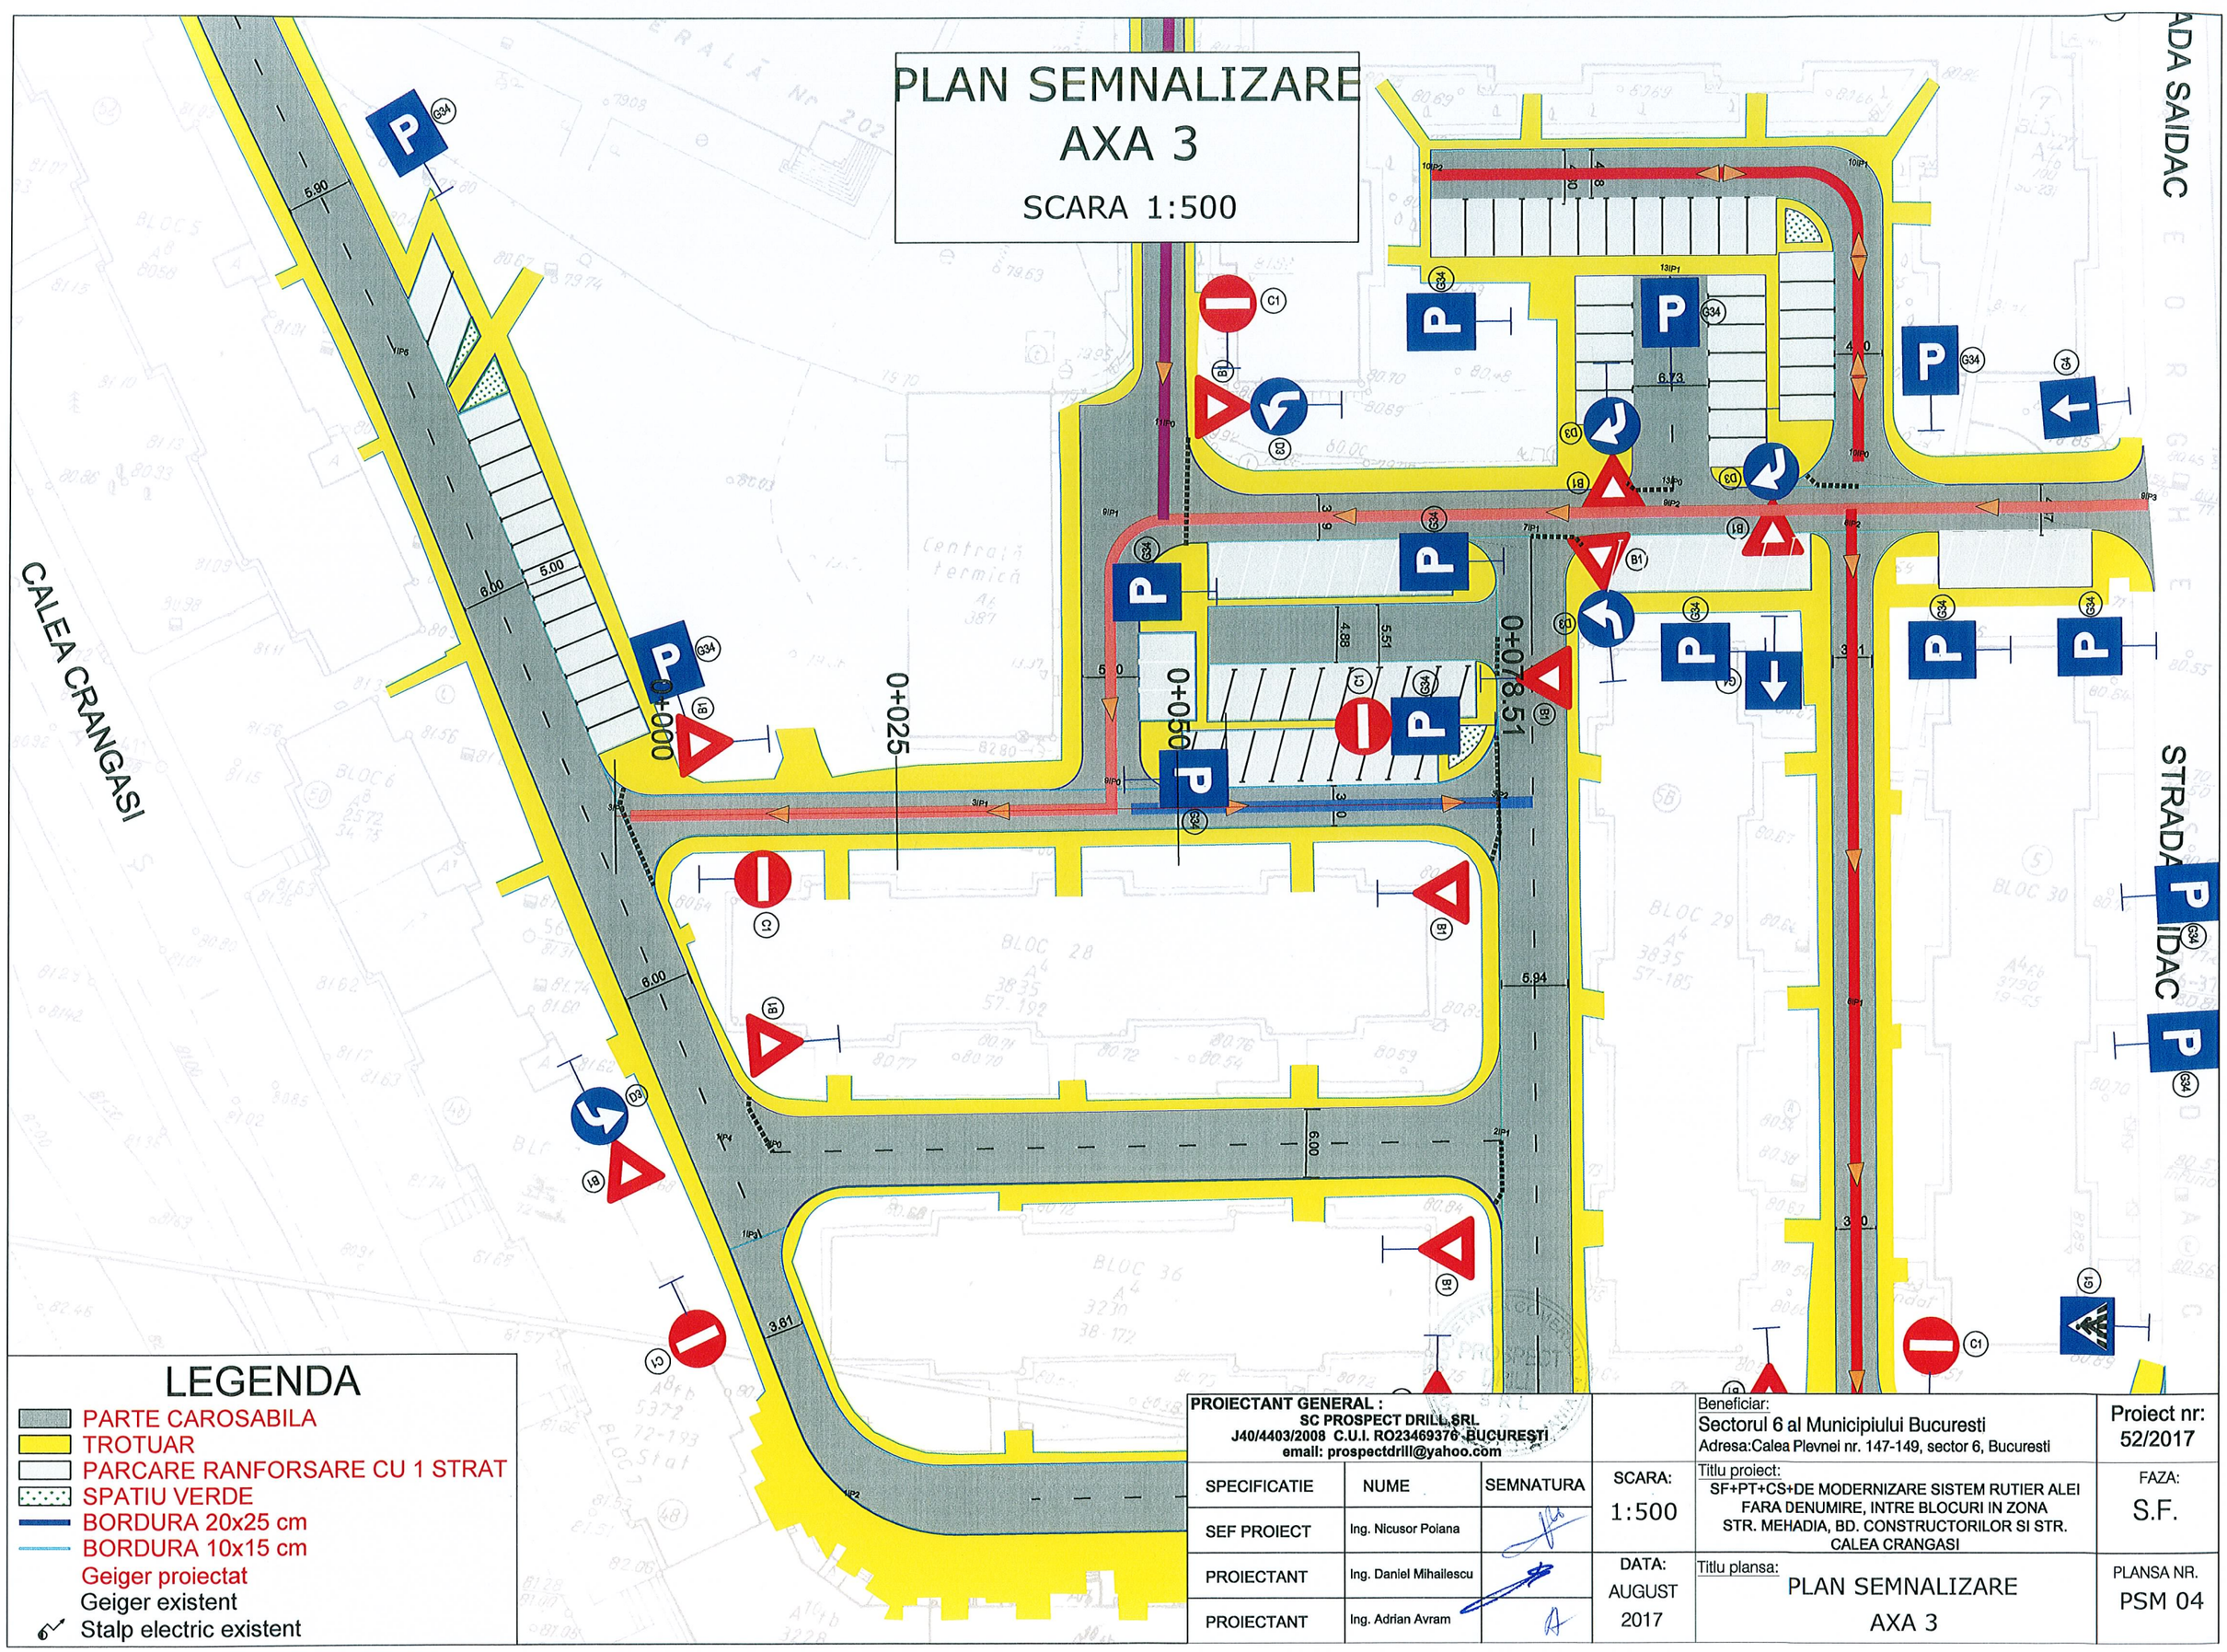
CALEA CRANGASI
STRADA SAIDAC
0+000
0+025
0+050
0+078.51
5.90
6.00
5.00
6.00
6.00
6.00
6.94
3.61
4.88
5.51
6.73
3.00
3.00
3.00

PLAN SEMNALIZARE
AXA 4

SCARA 1:500

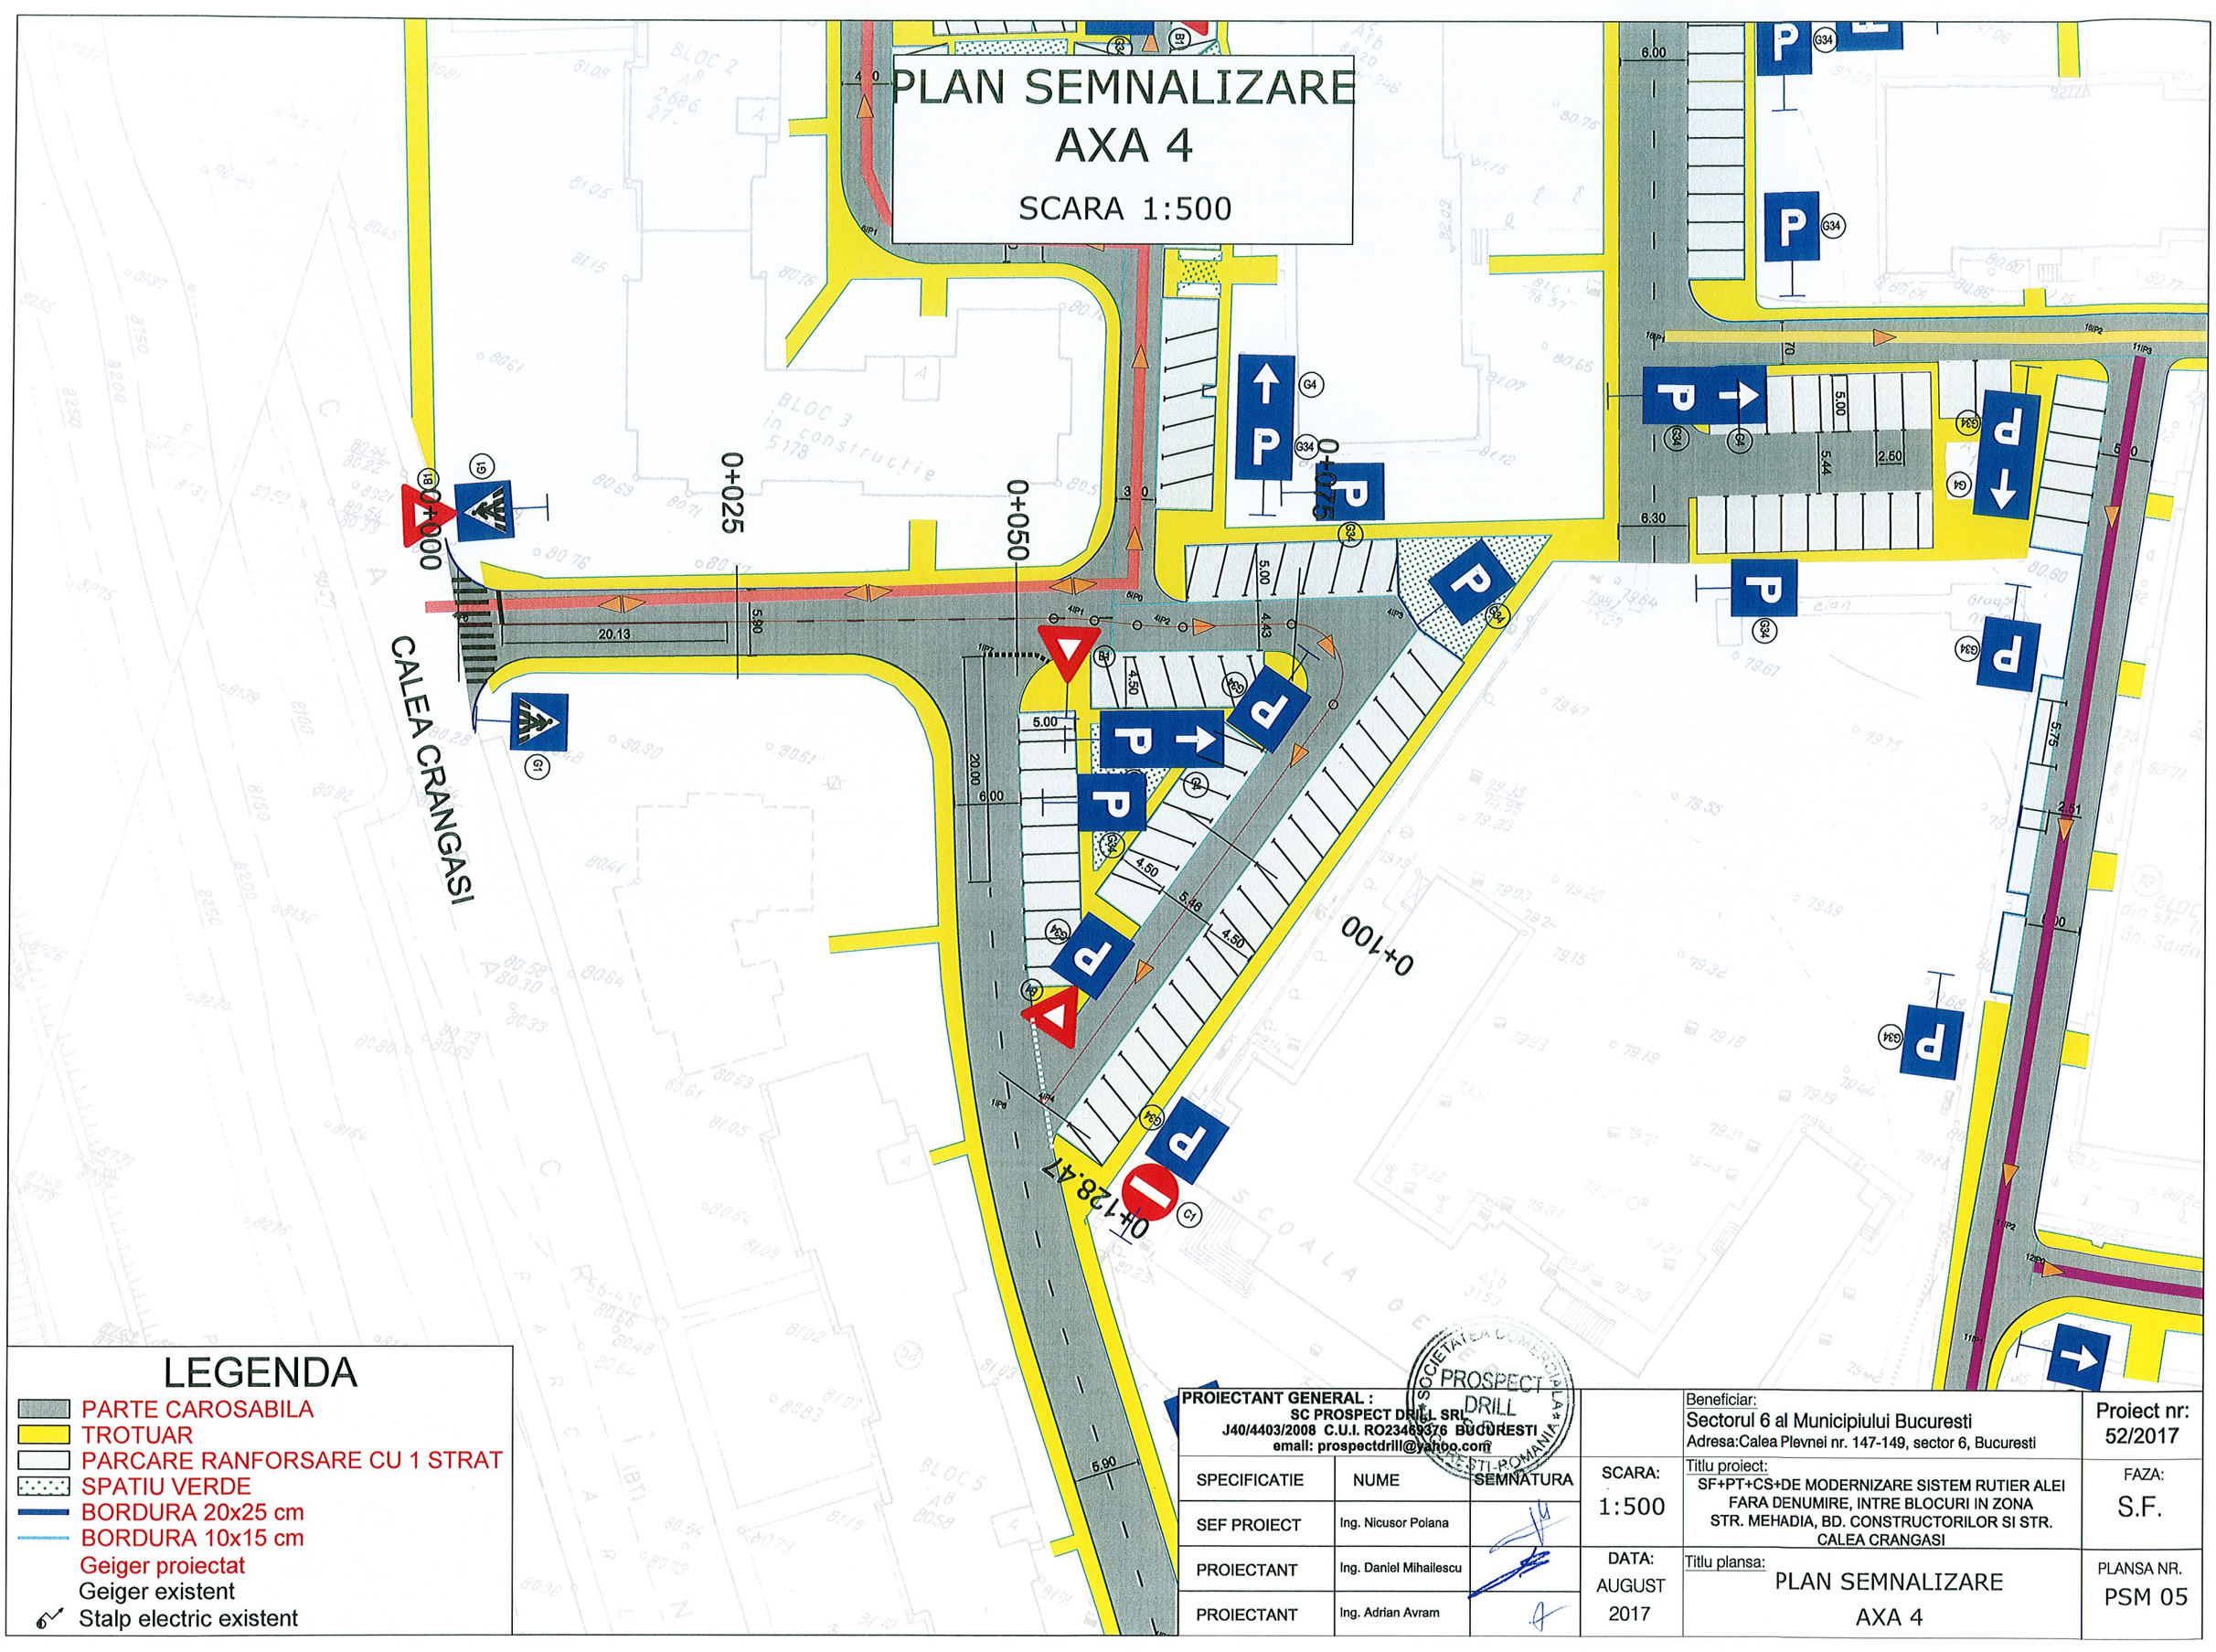

LEGENDA

- PARTE CAROSABILA
- TROTUAR
- PARCARE RANFORSARE CU 1 STRAT
- SPATIU VERDE
- BORDURA 20x25 cm
- BORDURA 10x15 cm
- Geiger proiectat
- Geiger existent
- Stalp electric existent

PROIECTANT GENERAL : SC PROSPECT DRILL SRL J40/4403/2008 C.U.I. RO23469376 BUCURESTI email: prospectdrill@yahoo.com				Beneficiar: Sectorul 6 al Municipiului Bucuresti Adresa:Calea Plevnei nr. 147-149, sector 6, Bucuresti	Proiect nr: 52/2017
SPECIFICATIE	NUME	SEMNATURA	SCARA: 1:500	Titlu proiect: SF+PT+CS+DE MODERNIZARE SISTEM RUTIER ALEI FARA DENUMIRE, INTRE BLOCURI IN ZONA STR. MEHADIA, BD. CONSTRUCTORILOR SI STR. CALEA CRANGASI	FAZA: S.F.
SEF PROIECT	Ing. Nicusor Poiana				
PROIECTANT	Ing. Daniel Mihailescu		DATA: AUGUST 2017	Titlu plansa: PLAN SEMNALIZARE AXA 4	PLANSA NR. PSM 05
PROIECTANT	Ing. Adrian Avram				

PLAN SEMNALIZARE
AXA 5

SCARA 1:500

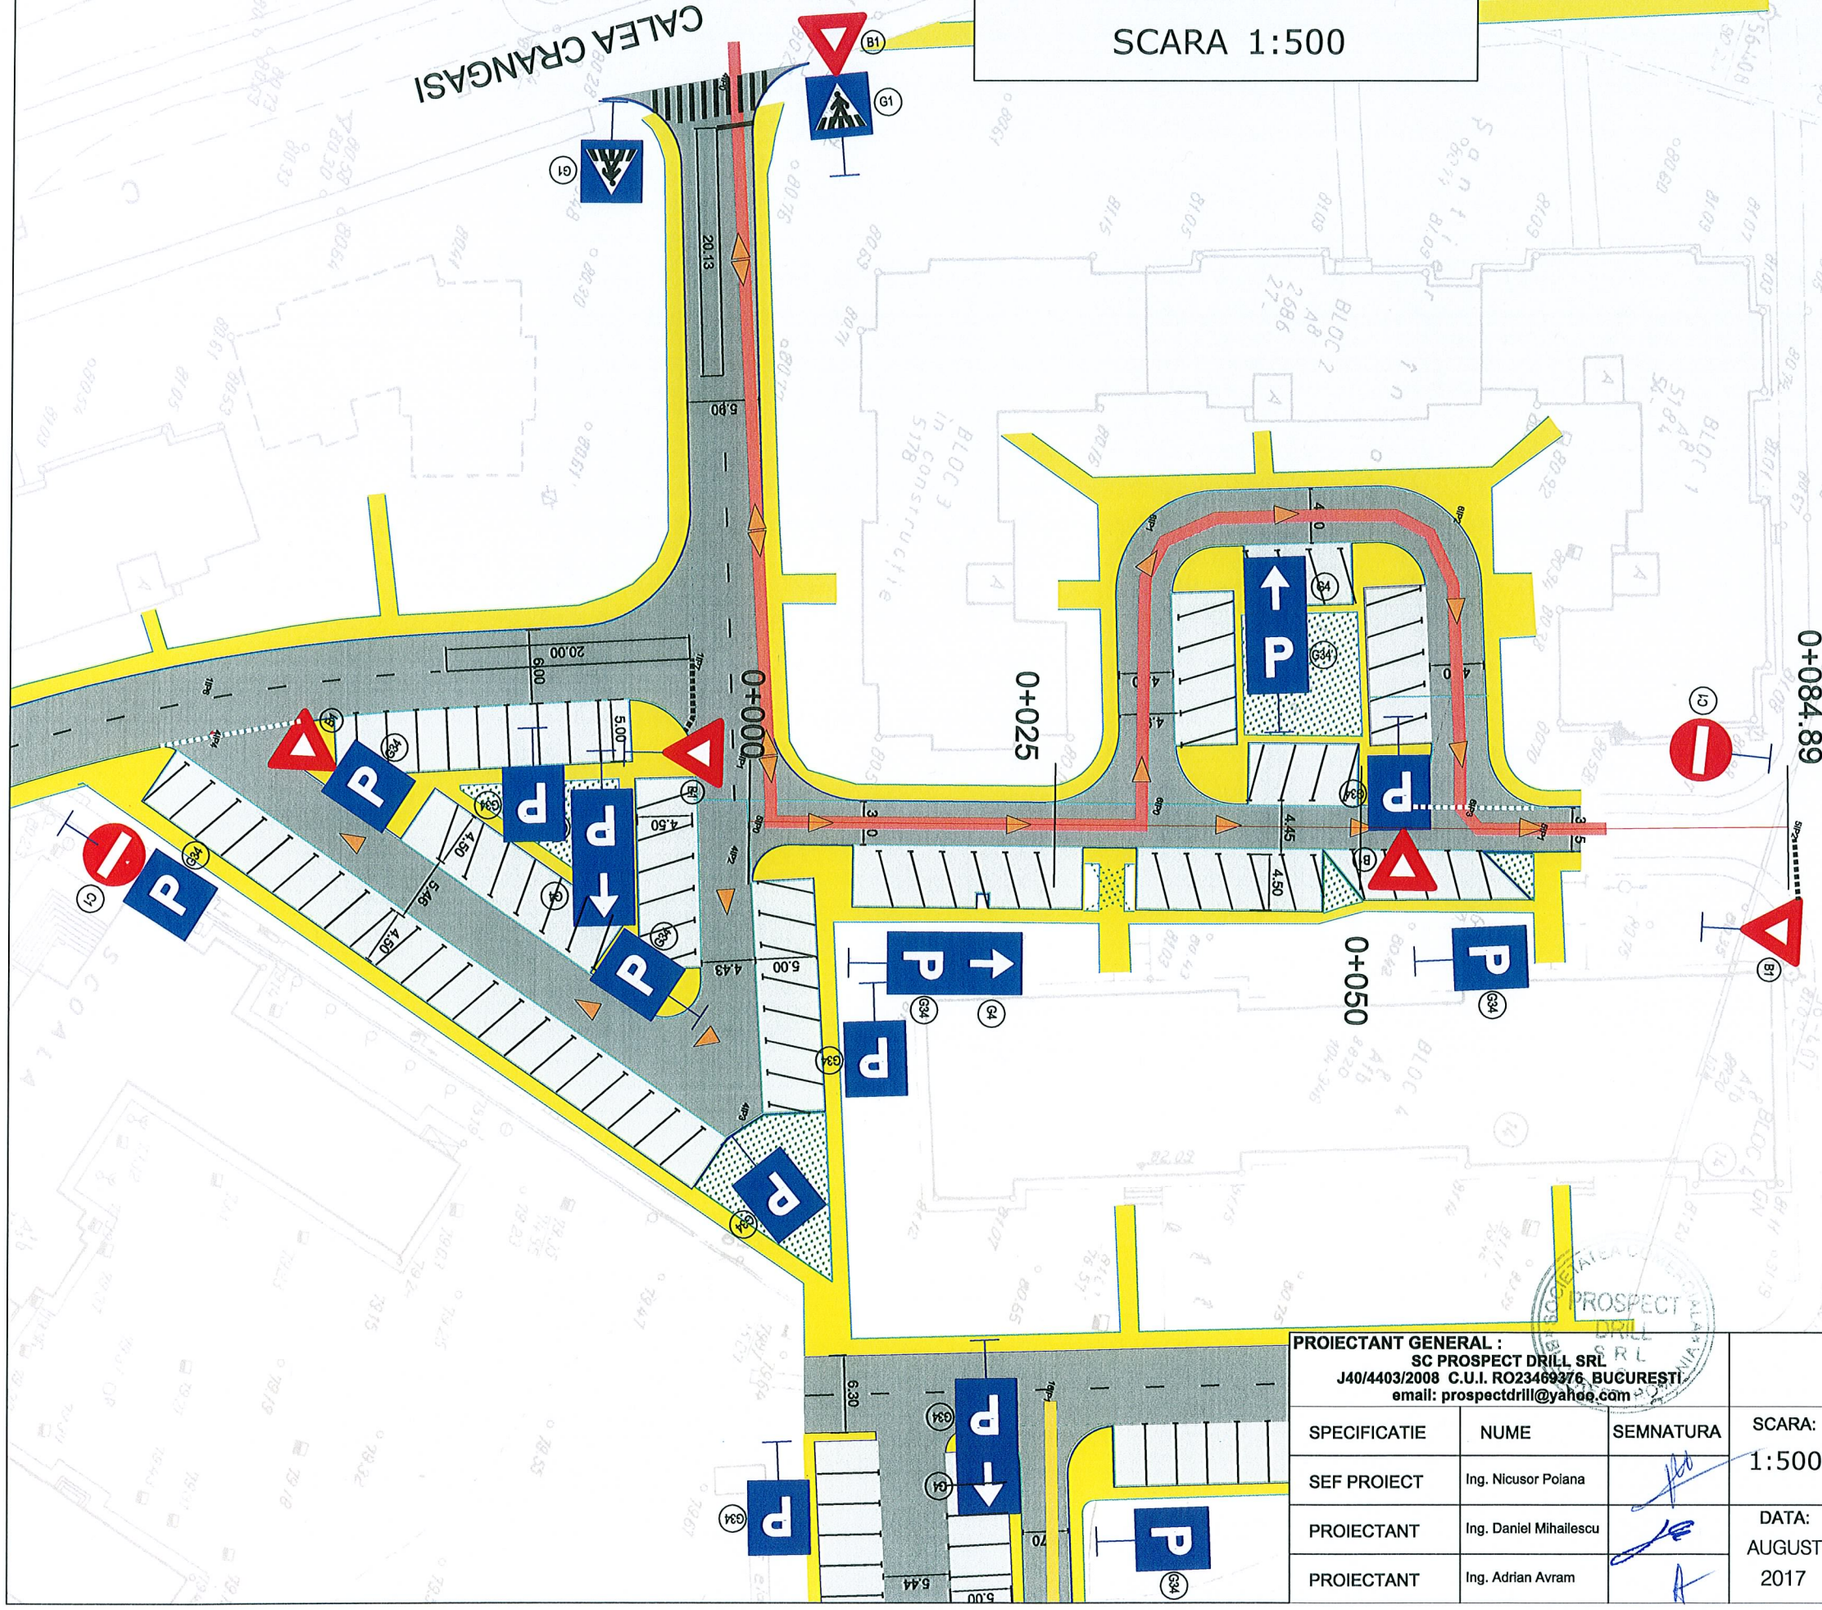

LEGENDA

- PARTE CAROSABILA
- TROTUAR
- PARCARE RANFORSARE CU 1 STRAT
- SPATIU VERDE
- BORDURA 20x25 cm
- BORDURA 10x15 cm
- Geiger proiectat
- Geiger existent
- Stalp electric existent

PROIECTANT GENERAL : SC PROSPECT DRILL SRL J40/4403/2008 C.U.I. RO23469376 BUCURESTI email: prospectdrill@yahoo.com				Beneficiar: Sectorul 6 al Municipiului Bucuresti Adresa:Calea Plevnei nr. 147-149, sector 6, Bucuresti	Proiect nr: 52/2017
SPECIFICATIE	NUME	SEMNATURA	SCARA: 1:500	Titlu proiect: SF+PT+CS+DE MODERNIZARE SISTEM RUTIER ALEI FARA DENUMIRE, INTRE BLOCURI IN ZONA STR. MEHADIA, BD. CONSTRUCTORILOR SI STR. CALEA CRANGASI	FAZA: S.F.
SEF PROIECT	Ing. Nicusor Poiana				
PROIECTANT	Ing. Daniel Mihailescu		DATA: AUGUST 2017	Titlu plansa: PLAN SEMNALIZARE AXA 5	PLANSA NR. PSM 06
PROIECTANT	Ing. Adrian Avram				

PLAN SEMNALIZARE
AXA 6

SCARA 1:500

CALEA CRANGASI
B1
G1
G1
20.13
6.80
0+025
0+050
0+000
0+066.99
20.00
6.00
5.00
4.60
4.50
5.46
4.50
5.00
4.43
4.45
4.50
6.30
6.00
4.0
4.0
4.0
3.0
3.0
4.5
4.5
4.5

PLAN SEMNALIZARE
AXA 7

SCARA 1:500

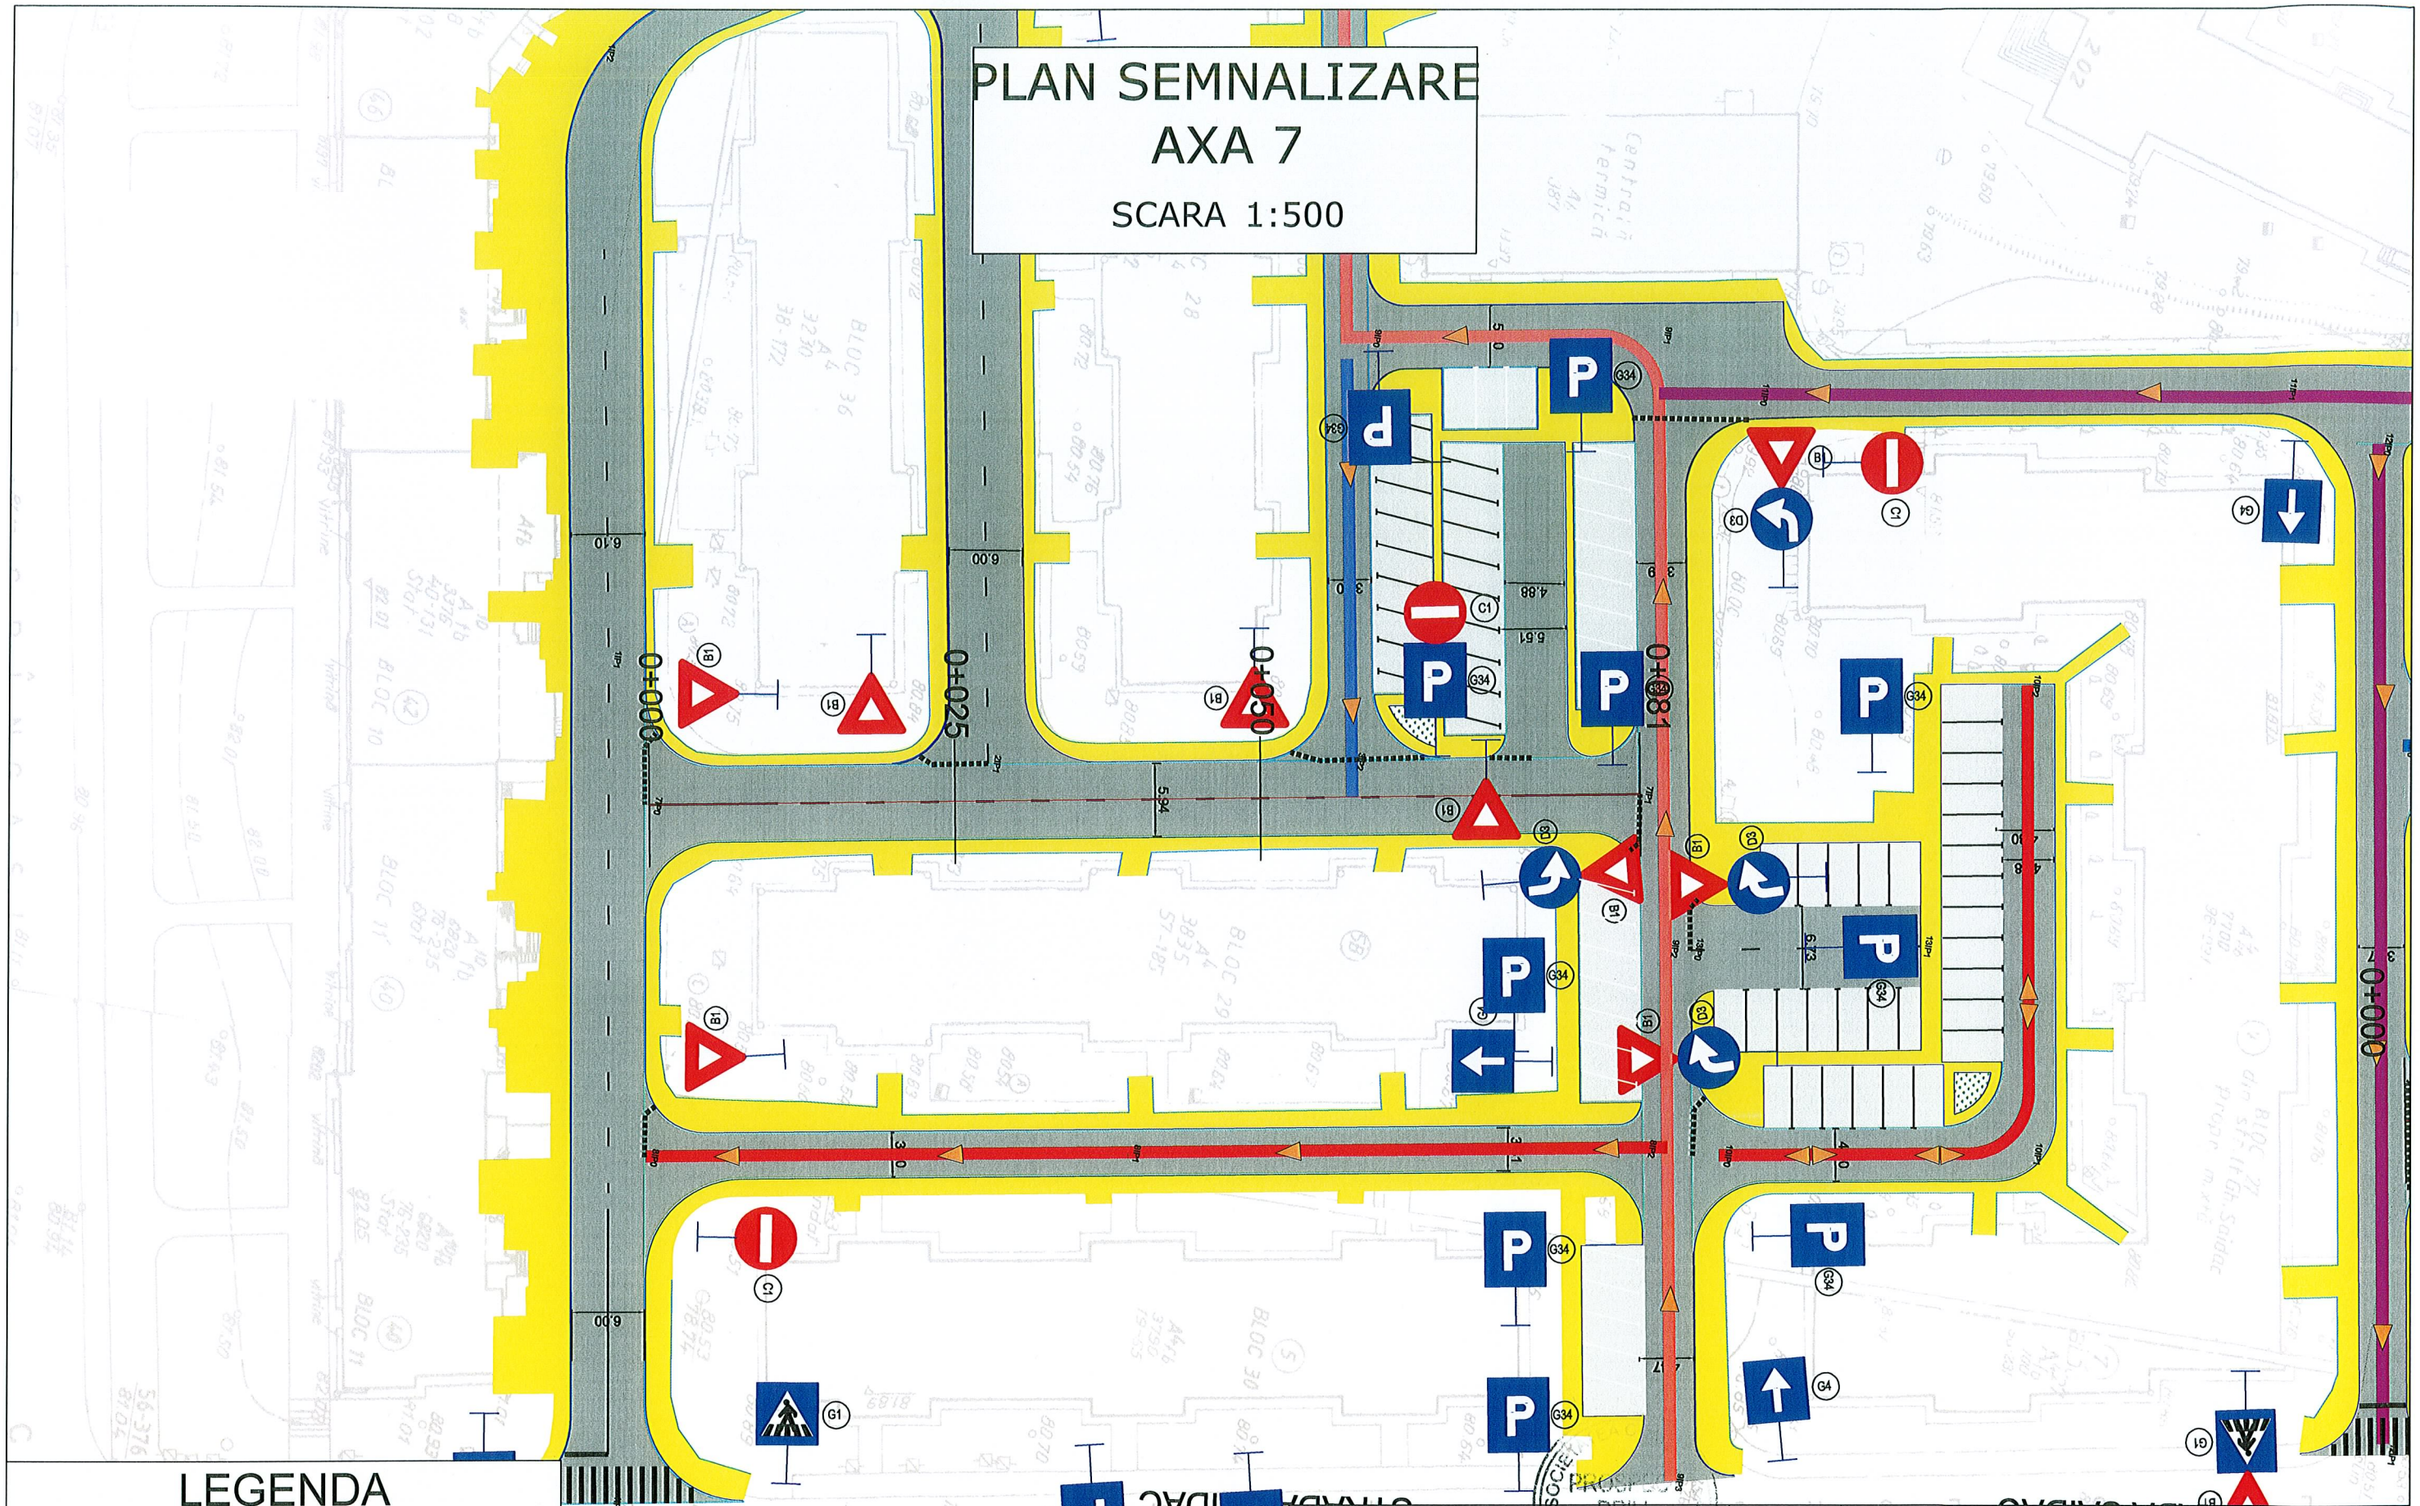

LEGENDA

- PARTE CAROSABILA
- TROTUAR
- PARCARE RANFORSARE CU 1 STRAT
- SPATIU VERDE
- BORDURA 20x25 cm
- BORDURA 10x15 cm
- Geiger proiectat
- Geiger existent
- Stalp electric existent

PROIECTANT GENERAL :
SC PROSPECT DRILL SRL
J40/4403/2008 C.U.I. RO23469376 BUCURESTI
email: prospectdrill@yahoo.com

SPECIFICATIE	NUME	SEMNATURA
SEF PROIECT	Ing. Nicusor Poiana	
PROIECTANT	Ing. Daniel Mihailescu	
PROIECTANT	Ing. Adrian Avram	

SCARA: 1:500

DATA: AUGUST 2017

Beneficiar:
Sectorul 6 al Municipiului Bucuresti
Adresa:Calea Plevnei nr. 147-149, sector 6, Bucuresti

Proiect nr: 52/2017

Titlu proiect:
SF+PT+CS+DE MODERNIZARE SISTEM RUTIER ALEI FARA DENUMIRE, INTRE BLOCURI IN ZONA STR. MEHADIA, BD. CONSTRUCTORILOR SI STR. CALEA CRANGASI

FAZA: S.F.

Titlu plansa:
PLAN SEMNALIZARE AXA 7

PLANSA NR. PSM 08

PLAN SEMNALIZARE
AXA 8

SCARA 1:500

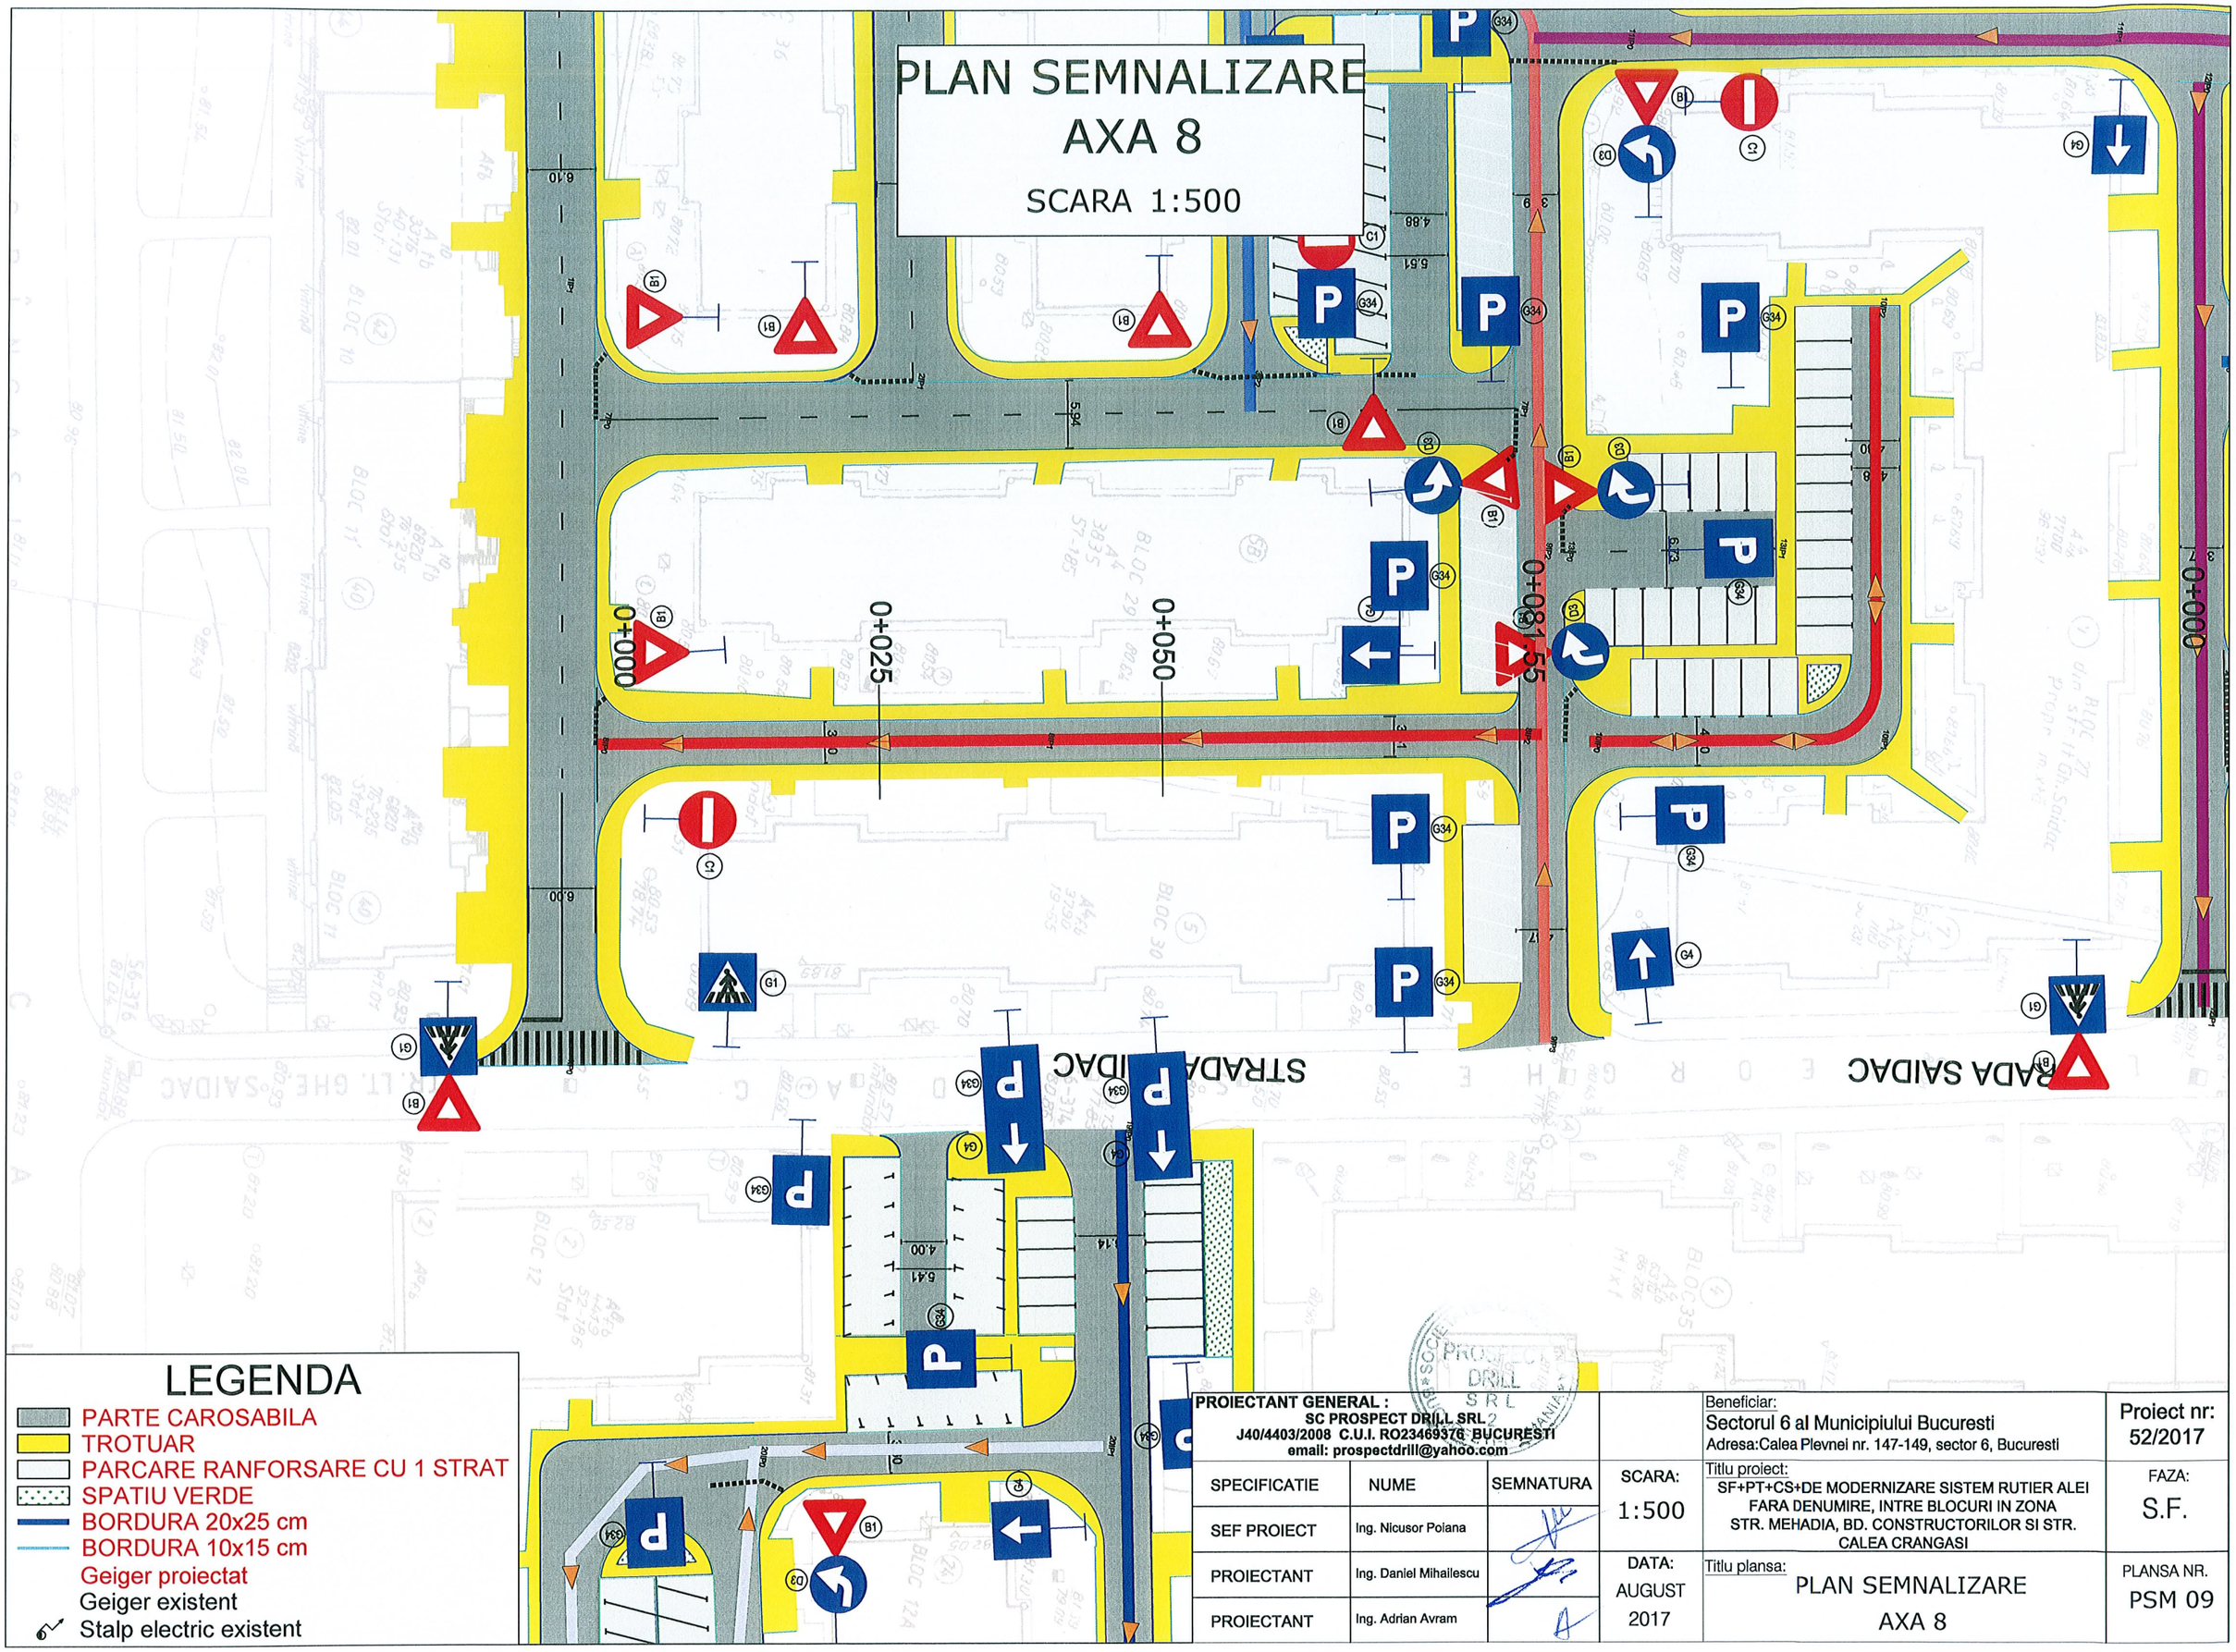

LEGENDA

- PARTE CAROSABILA
- TROTUAR
- PARCARE RANFORSARE CU 1 STRAT
- SPATIU VERDE
- BORDURA 20x25 cm
- BORDURA 10x15 cm
- Geiger proiectat
- Geiger existent
- Stalp electric existent

PROIECTANT GENERAL : SC PROSPECT DRILL SRL J40/4403/2008 C.U.I. RO23469376 BUCURESTI email: prospectdrill@yahoo.com				Beneficiar: Sectorul 6 al Municipiului Bucuresti Adresa:Calea Plevnei nr. 147-149, sector 6, Bucuresti	Proiect nr: 52/2017
SPECIFICATIE	NUME	SEMNATURA	SCARA: 1:500	Titlu proiect: SF+PT+CS+DE MODERNIZARE SISTEM RUTIER ALEI FARA DENUMIRE, INTRE BLOCURI IN ZONA STR. MEHADIA, BD. CONSTRUCTORILOR SI STR. CALEA CRANGASI	FAZA: S.F.
SEF PROIECT	Ing. Nicusor Poiana				
PROIECTANT	Ing. Daniel Mihailescu		DATA: AUGUST 2017	Titlu plansa: PLAN SEMNALIZARE AXA 8	PLANSA NR. PSM 09
PROIECTANT	Ing. Adrian Avram				

PLAN SEMNALIZARE
AXA 9
SCARA 1:500

LEGENDA
- PARTE CAROSABILA
- TROTUAR
- PARCARE RANFORSARE CU 1 STRAT
- SPATIU VERDE
- BORDURA 20x25 cm
- BORDURA 10x15 cm
- Geiger proiectat
- Geiger existent
- Stalp electric existent

STRADA SAIDAC

0+000
0+025
0+050
0+075
0+100
0+114.71

PROIECTANT GENERAL : SC PROSPECT DRILL SRL J40/4403/2008 C.U.I. RO23469376 BUCURESTI email: prospectdrill@yahoo.com				Beneficiar: Sectorul 6 al Municipiului Bucuresti Adresa:Calea Plevnei nr. 147-149, sector 6, Bucuresti	Proiect nr: 52/2017
SPECIFICATIE	NUME	SEMNATURA	SCARA: 1:500	Titlu proiect: SF+PT+CS+DE MODERNIZARE SISTEM RUTIER ALEI FARA DENUMIRE, INTRE BLOCURI IN ZONA STR. MEHADIA, BD. CONSTRUCTORILOR SI STR. CALEA CRANGASI	FAZA: S.F.
SEF PROIECT	Ing. Nicusor Poiana				
PROIECTANT	Ing. Daniel Mihailescu		DATA: AUGUST 2017	Titlu plansa: PLAN SEMNALIZARE AXA 9	PLANSA NR. PSM 10
PROIECTANT	Ing. Adrian Avram				

PLAN SEMNALIZARE
AXA 10

SCARA 1:500

LEGENDA

- PARTE CAROSABILA
- TROTUAR
- PARCARE RANFORSARE CU 1 STRAT
- SPATIU VERDE
- BORDURA 20x25 cm
- BORDURA 10x15 cm
- Geiger proiectat
- Geiger existent
- Stalp electric existent

STRADA SAIDAC

0+025

0+061.45

0+000

0+031.34

STRADA P

PROIECTANT GENERAL : SC PROSPECT DRILL SRL J40/4403/2008 C.U.I. RO23469376 BUCURESTI email: prospectdrill@yahoo.com				Beneficiar: Sectorul 6 al Municipiului Bucuresti Adresa:Calea Plevnei nr. 147-149, sector 6, Bucuresti	Proiect nr: 52/2017
SPECIFICATIE	NUME	SEMNATURA	SCARA: 1:500	Titlu proiect: SF+PT+CS+DE MODERNIZARE SISTEM RUTIER ALEI FARA DENUMIRE, INTRE BLOCURI IN ZONA STR. MEHADIA, BD. CONSTRUCTORILOR SI STR. CALEA CRANGASI	FAZA: S.F.
SEF PROIECT	Ing. Nicusor Poiana				
PROIECTANT	Ing. Daniel Mihailescu		DATA: AUGUST 2017	Titlu plansa: PLAN SEMNALIZARE AXA 10	PLANSA NR. PSM 11
PROIECTANT	Ing. Adrian Avram				