


PLAN DE SITUATIE - PROIECTAT

scara 1:500

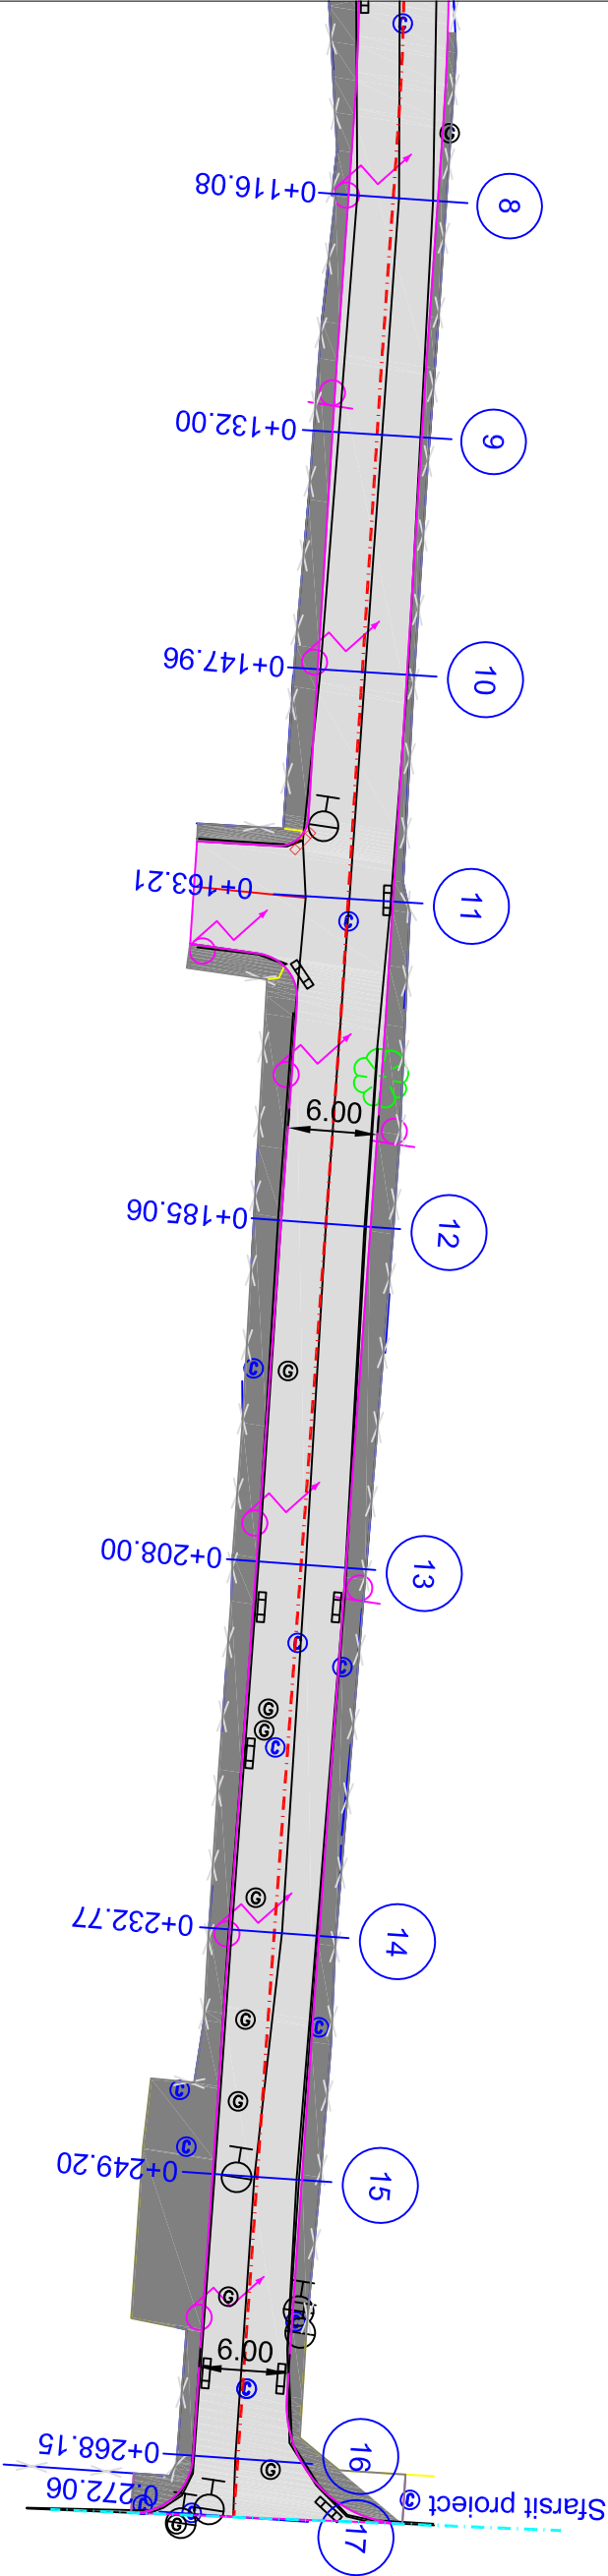

racord cu plansa 3.1

LEGENDA

AX STRADA

MARGINE CAROSABIL

LIMITA DE PROPRIETATE

CAROSABIL

TROTUARE

SPATIU VERDE

STALPI ELECTRICITATE (LEMN)

STALPI ELECTRICITATE (BETON)

GURI DE SCURGERE EXISTENTE


GURI DE SCURGERE PROIECTATE

HIDRANTI

CAMINE DE VIZITARE

RASUFLATORI GAZE

ARBORI EXISTENTI

VERIFICATOR/ EXPERT:	NUME:	SEMNATURA:	CERINTA:	REFERAT/EXPERTIZA NR./DATA:	
PROIECTANT GENERAL: S.C. KXL S.R.L.				BENEFICIAR: PRIMARIA SECTOR 6	Proiect nr. 09/06/08/ 2013
SPECIFICATIE:	NUME:	SEMNATURA:	SCARA: 1:500	TITLU PROIECTULUI: ACTUALIZARE S.F. REABILITARE SISTEM RUTIER STRADA MOISE CONSTANTIN	Faza: S.F.
PROIECTAT:	Ing. Andrei Sovatila				
DESENAT:	Ing. Andrei Sovatila		DATA: mai, 2013	PLAN DE SITUATIE PROIECTAT	Plansa nr. 3.2
VERIFICAT:	Ing. Daniel Tudor				