


PLAN DE SITUATIE - RELEVEU


scara 1:500

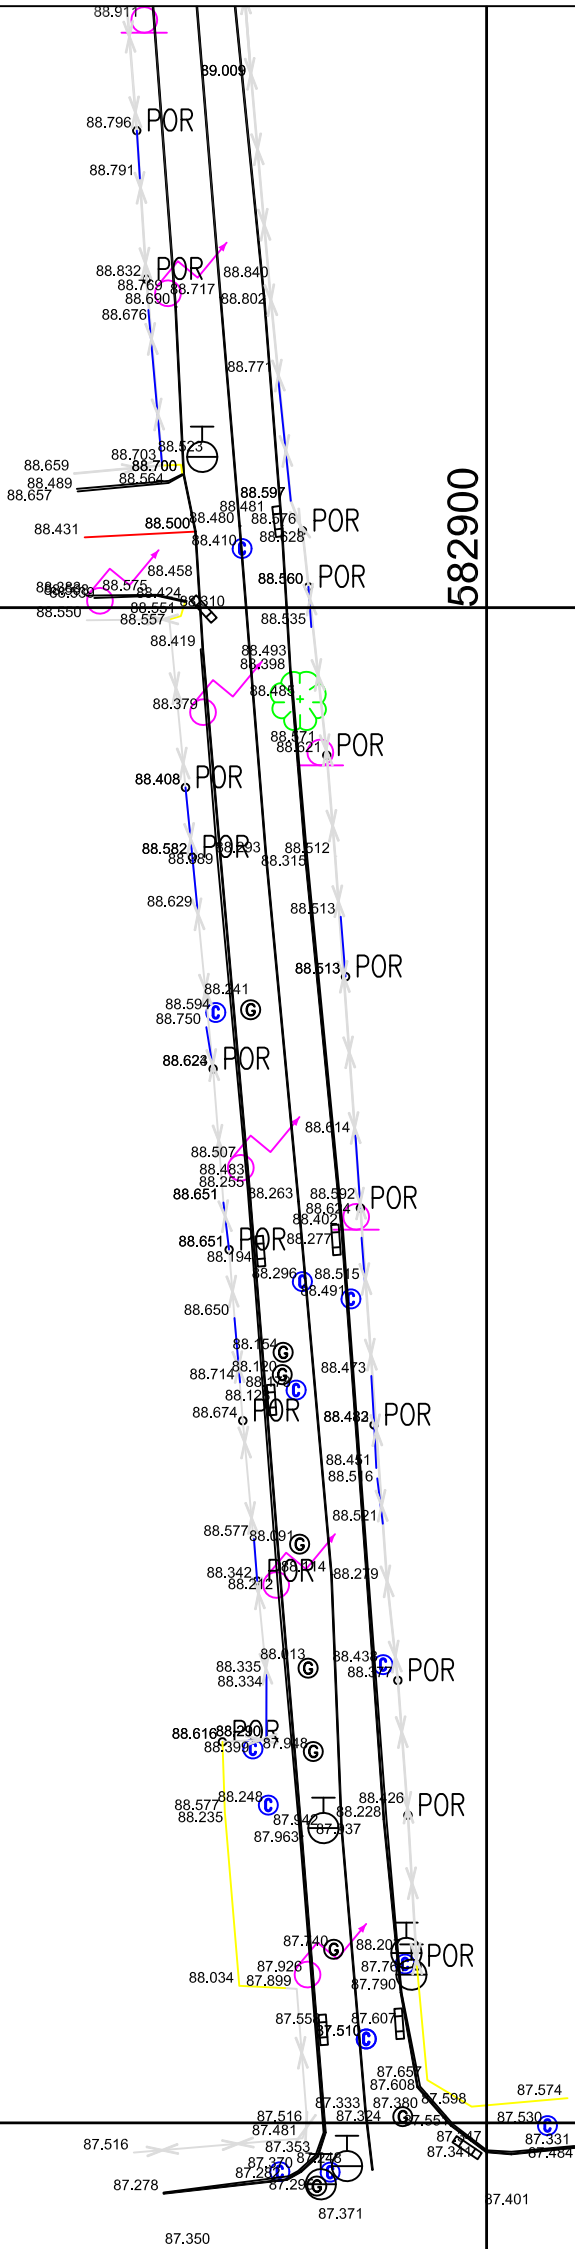

racord cu plansa 2.1

LEGENDA

- LIMITA PROPRIETATE
- STALPI ELECTRICITATE (LEMN)
- STALPI ELECTRICITATE (BETON)
- GURI DE SCURGERE EXISTENTE
- GURI DE SCURGERE PROIECTATE
- HIDRANTI
- CAMINE DE VIZITARE
- RASUFLATORI GAZE
- ARBORI EXISTENTI

VERIFICATOR/ EXPERT:	NUME:	SEMNATURA:	CERINTA:	REFERAT/EXPERTIZA NR./DATA:	
PROIECTANT GENERAL: S.C. KXL S.R.L.				BENEFICIAR: PRIMARIA SECTOR 6	Proiect nr. 09/06/08/ 2013
SPECIFICATIE:	NUME:	SEMNATURA:	SCARA: 1:500	TITLUL PROIECTULUI: ACTUALIZARE S.F. REABILITARE SISTEM RUTIER STRADA MOISE CONSTANTIN	Faza: S.F.
DESENAT:	Ing. Andrei Sovatlaia				
VERIFICAT:	Ing. Daniel Tudor		DATA: mai. 2013	PLAN DE SITUATIE EXISTENT	Plansa nr. 2.2