


PLAN DE SITUATIE - PROIECTAT

scara 1:500

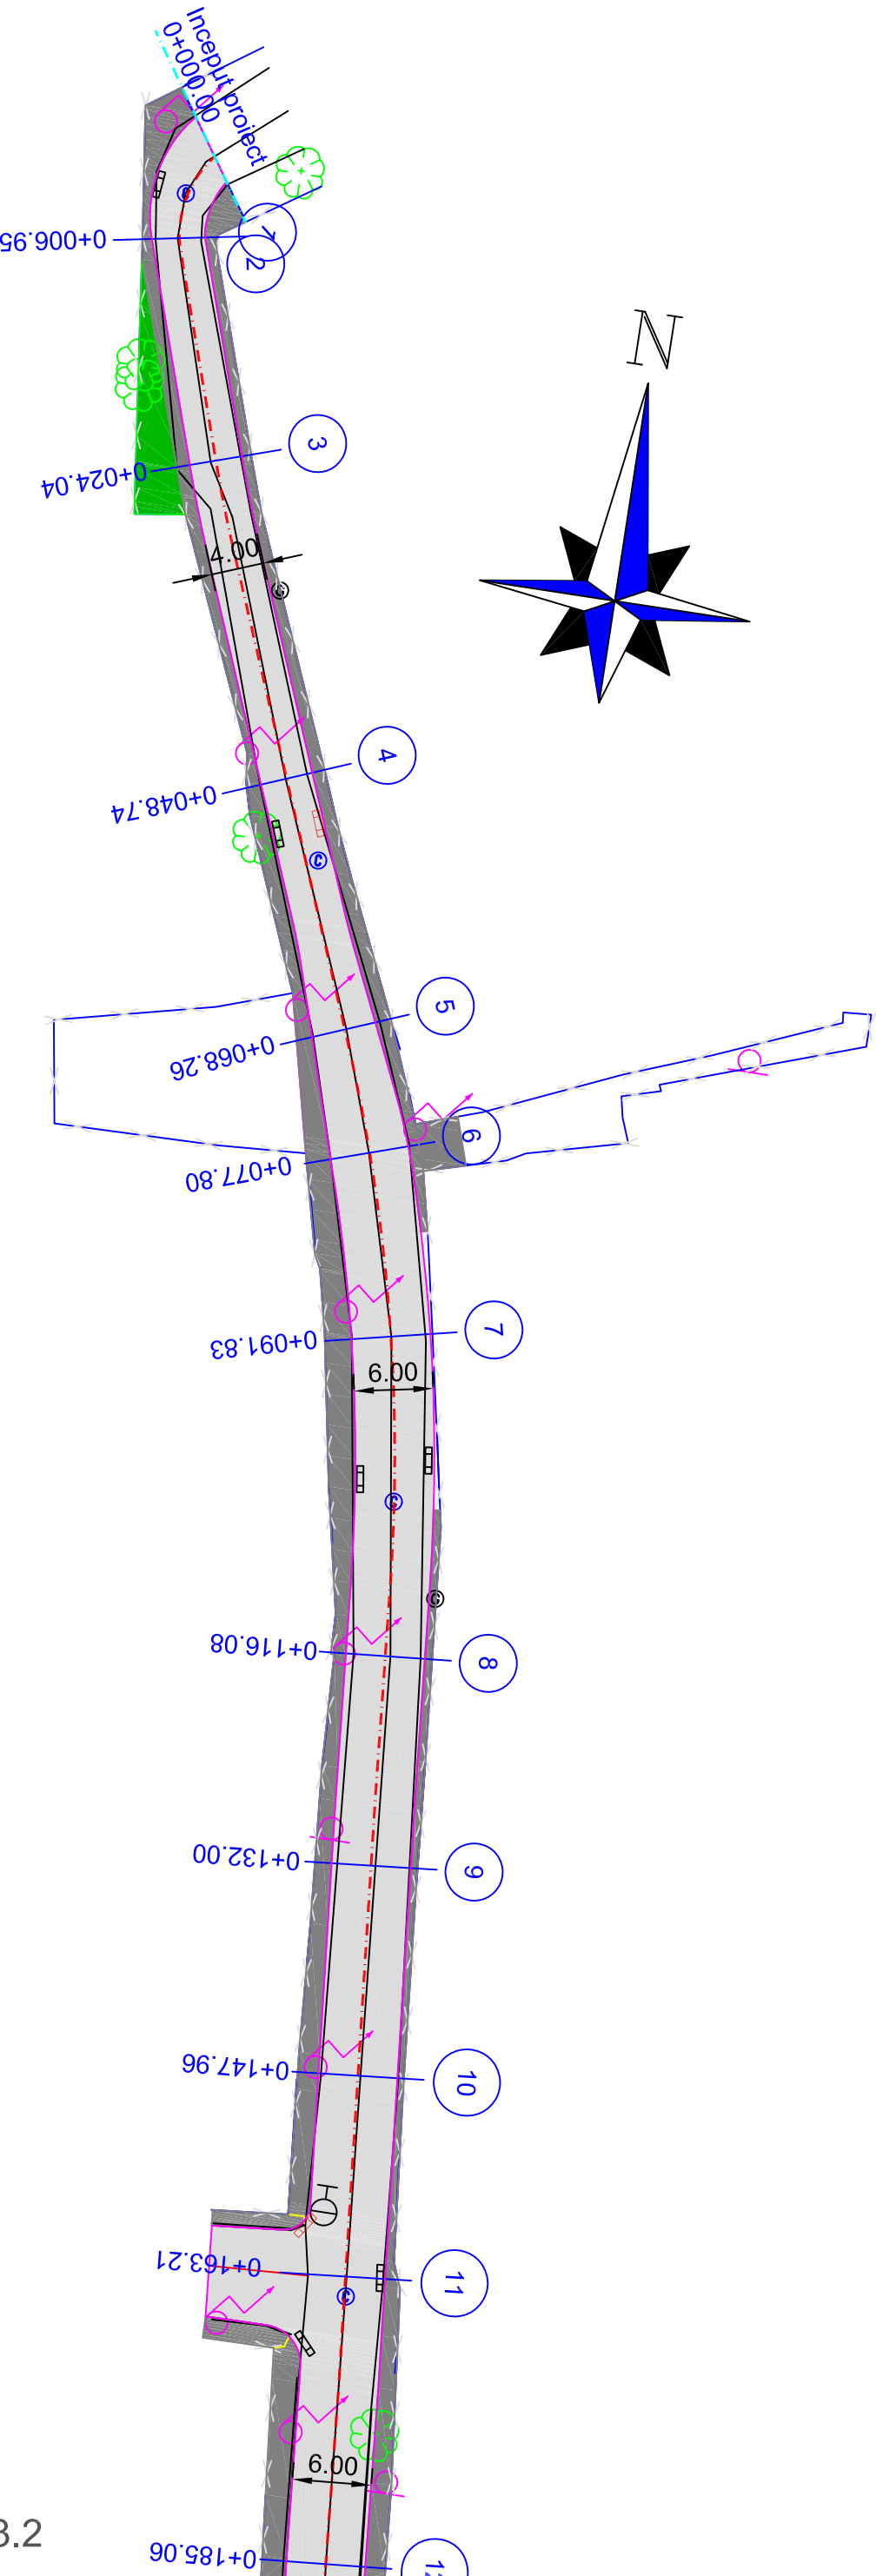

LEGENDA

AX STRADA

MARGINE CAROSABIL

LIMITA DE PROPRIETATE CAROSABIL

TROTUARE

SPATIU VERDE

STALPI ELECTRIGITATE (LEMN)

STALPI ELECTRIGITATE (BETON)

GURI DE SCURGERE EXISTENTE

GURI DE SCURGERE PROIECTATE

HIDRANTI

CAMINE DE VIZITARE

RASUFLATORI GAZE

ARBORI EXISTENTI

STALPI ELECTRIGITATE (LEMN)

STALPI ELECTRIGITATE (BETON)

GURI DE SCURGERE EXISTENTE

GURI DE SCURGERE PROIECTATE


HIDRANTI

CAMINE DE VIZITARE

RASUFLATORI GAZE

ARBORI EXISTENTI

racord cu plansa 3.2

VERIFICATOR/ EXPERT:	NUME:	SEMNATURA:	CERINTA:	REFERAT/EXPERTIZA NR./DATA:	
PROIECTANT GENERAL: S.C. KXL S.R.L.				BENEFICIAR: PRIMARIA SECTOR 6	Proiect nr. 09/06/08/ 2013
SPECIFICATIE:	NUME:	SEMNATURA:	SCARA: 1:500	TITLUL PROIECTULUI: ACTUALIZARE S.F. REABILITARE SISTEM RUTIER STRADA MOISE CONSTANTIN	Faza: S.F.
PROIECTAT:	Ing. Andrei Sovatila				
DESENAT:	Ing. Andrei Sovatila				
VERIFICAT:	Ing. Daniel Tudor		DATA: mai. 2013	PLAN DE SITUATIE PROIECTAT	Plansa nr. 3.1