



PROFIL TRANSVERSAL TIP
scara 1:50

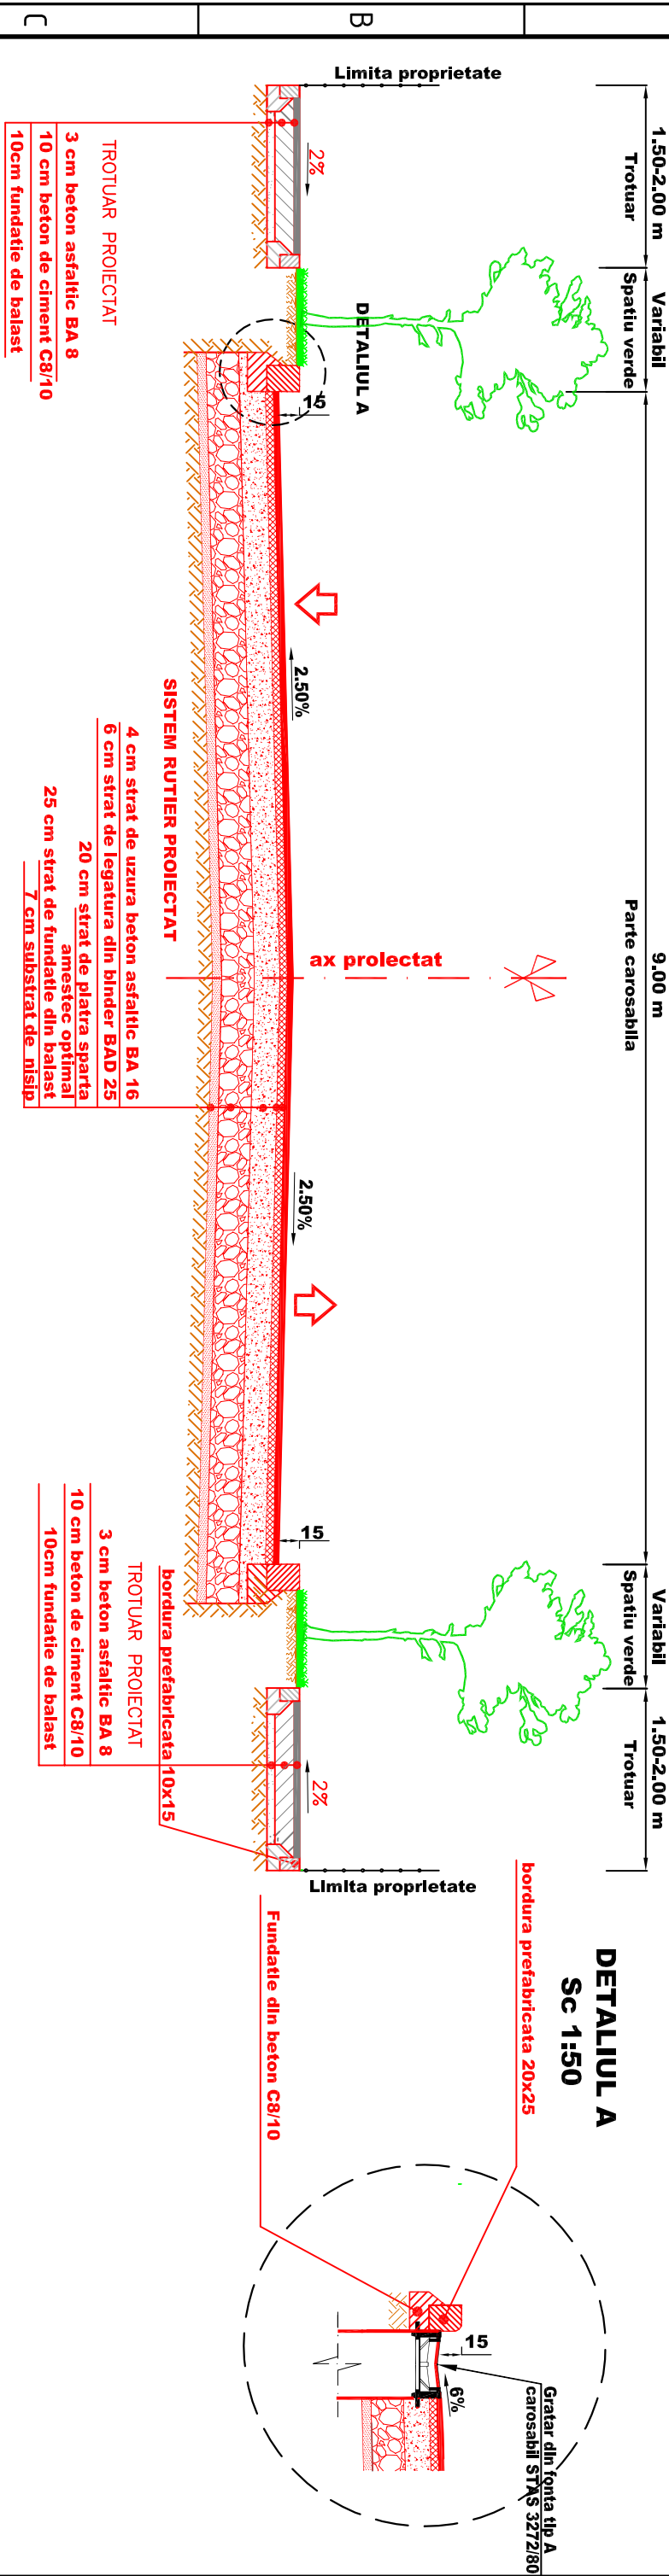


Categoria de importanta a lucrarilor conform HG 766/1997 este "C" (NORMALA)


DETALIU A
AMENAJARE GURA DE SCURGERE CU RAMA DIN FONTA TIP A
scara 1:20

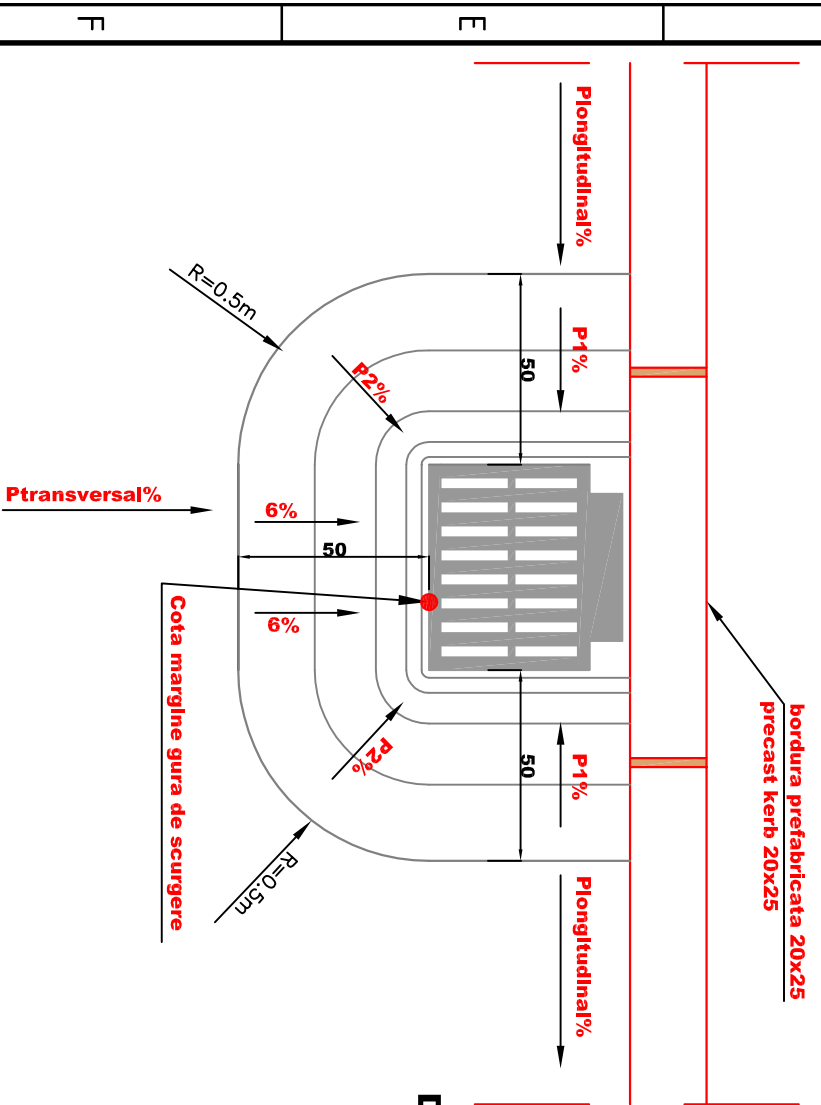

DETALIU B BORDURA 20X25cm

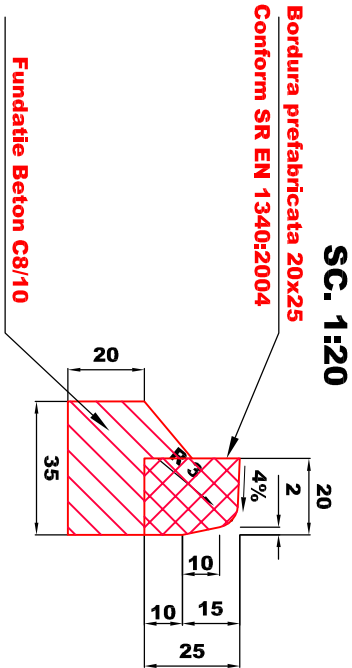

DETALIU BORDURA 10X15cm
SC. 1:20

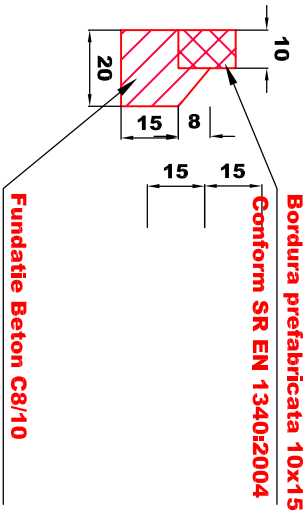

LEGENDA:

- Plongitudinal%**
- Declivitatea din profilul longitudinal
 - Declivitatea din profilul transversal
- Ptransversal%**
- Declivitatea din profilul transversal in zona gratarului
- Cota margine gura de scurgere**
- Cota la marginea gratarului cu rama de fonta
 - Cota la marginea gratarului (cota impusa)
- P1%**
- Declivitatea din profilul longitudinal in zona gratarului
- P2%**
- Declivitatea rezultata din racordarea declivitatilor P1% si 6%

NOTA :

- Cota margine gratar gura de scurgere se determina din profilul transversal in functie de cota in ax si de declivitatile de 2,5% si 6%;
- Declivitatea P1% se determina functie de cota margine rama gura de scurgere si de cota din profilul in lung corespunzatoare distantei de 50 de cm fata de marginea ramel gurilor de scurgere;

PROIECTANT GENERAL:		M1			
S.C. TOTAL ROAD S.R.L. TOTAL ROAD		Modif	Data	PROIECTAT	
Adresa: Str. Nisoreni, nr. 1, Bl.13, Sc.3, Ap.115 sector 6, Bucuresti Tel: 0724.715.011 Fax: +40568.15.116 CUI R 17919908 J 40 / 15081 / 2005		Verificator			SEF PROIECT
BENEFICIAR:		TITLU PROIECT	REABILITARE SISTEM RUTIER STRADA PERA DUMITRU		
PRIMARIA SECTORULUI 6					
Adresa: Calaua Plaviei, nr. 147-149, Sector 6, Bucuresti Tel: 037.620.433, 199 Fax: 037.620.4446					
PROIECTAT	Ing. Sorin VASILACHE	NUME	SEMANTURA	TITLU ACTIUNE	LUCRARI DE SISTEMATIZARE VERTICALA - DRUMURI
VERIFICAT	Ing. Petre OSMAN				
SEF PROIECT	Ing. Sorin VASILACHE			PLANSA	PROFIL TRANSVERSAL TIP
APROBAT	Ing. Catalin GRUJANU				
DATA: 10/2013	SCARA: 1:20 / 1:50	EXEMPLAR NR. 1	FAZA PROIECT	NUMAR PROIECT	NUMAR PLANSA
Este interzisă copierea, multiplicarea și imprumutarea documentului fără aprobarea scrisă a S.C.TOTAL ROAD S.R.L.			STUDIU DE FEZABILITATE	003/2013	PTT-001