


PROFIL TRANSVERSAL TIP

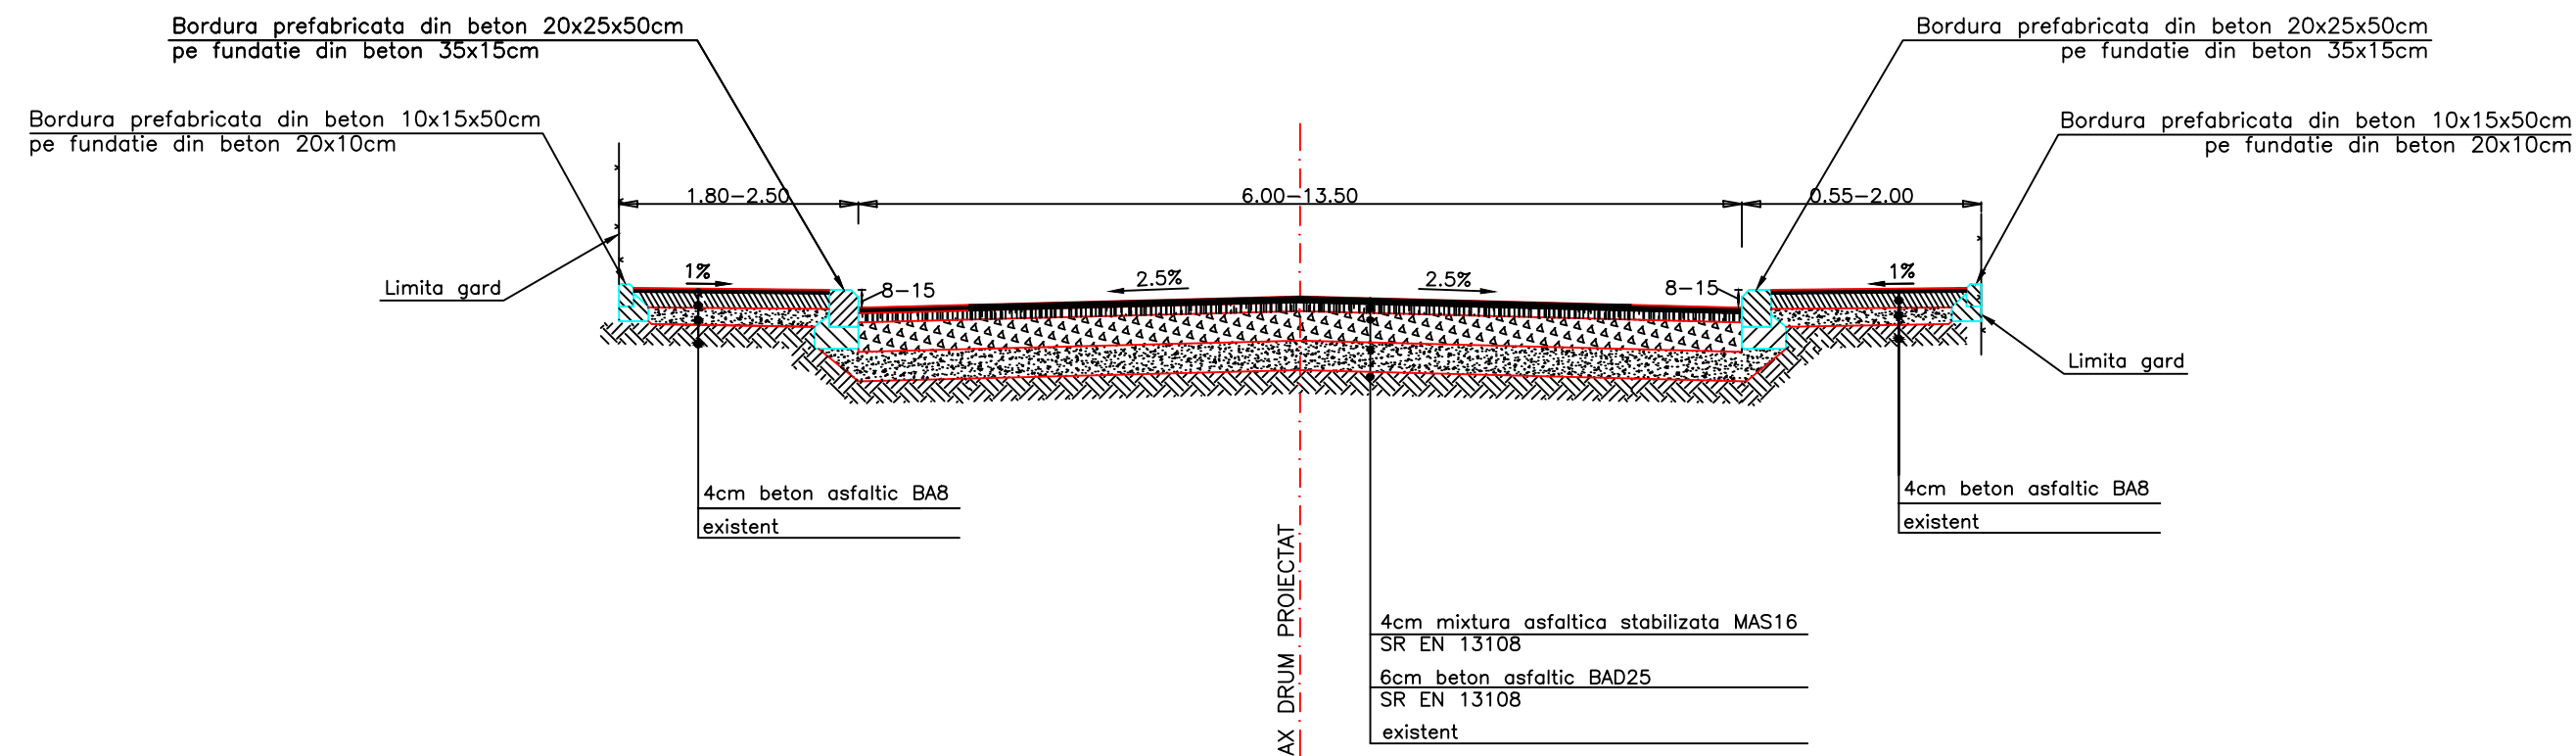

NOTA:  
1. In zona acceselor (intersectii, garaje, treceri de pietoni) trotuarele se vor cobari cu minim 5cm, pentru accesul persoanelor cu handicap si ciclistilor.

PROIECTANT S.C. C & D BEST DESIGN CONCEPT S.R.L.				BENEFICIAR PRIMARIA SECTOR 6		PROIECT NR. 22/D3/2013
SPECIFICATIE	NUME	SEMNATURA	SCARA 1:50	TITLU PROIECT REABILITARE SISTEM RUTIER STRADA SERGENT STEFAN CRISAN		FAZA S.F.
SEF PROIECT	Ing. D. Stroe		DATA 12.2013	TITLU PLANSA PROFIL TRANSVERSAL TIP		PLANSA NR. D03
PROIECTAT	Ing. C. Paunescu					
DESENAT	Ing. A. Stefanescu					