


- LEGENDA:
- Platforme si parcar
 - Reparatii carosabil
 - Reparatii trotuare
 - Pavele prefabricate

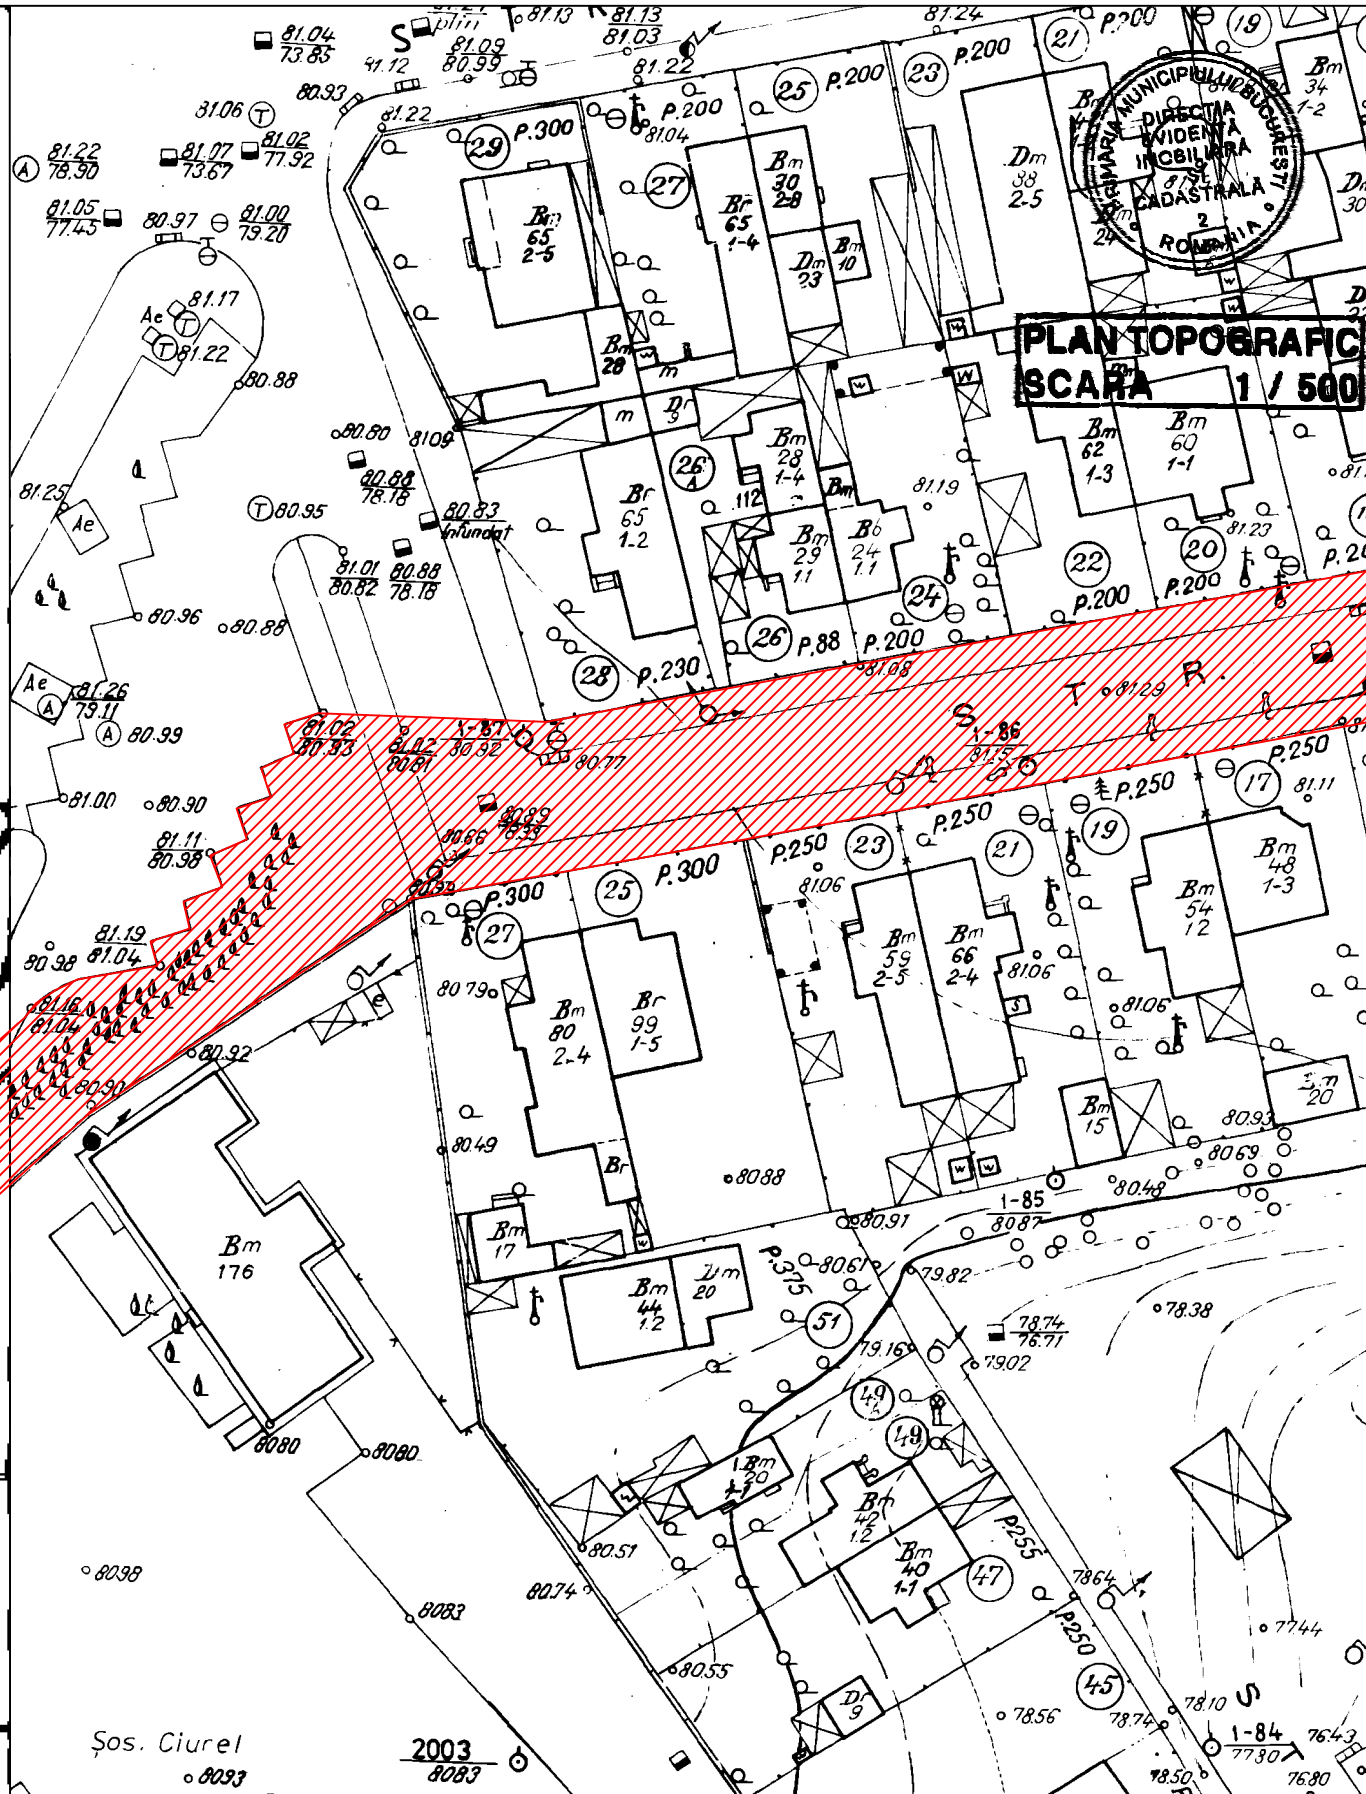

PLAN TOPOGRAFIC
SCARA 1 / 500

PROIECTANT S.C. C & D BEST DESIGN CONCEPT S.R.L.				BENEFICIAR PRIMARIA SECTOR 6		PROIECT NR. 22/D01/2013
SPECIFICATIE	NUME	SEMNATURA	SCARA 1:500	TITLU PROIECT REABILITARE SISTEM RUTIER PE STRADA SERGENT CRISAN STEFAN		FAZA S.F.
SEF PROIECT	Ing. D. Stroe			TITLU PLANSA		PLANSUA NR. D00/1
PROIECTAT	Ing. C. Paunescu		DATA 09.2013	Plan de situatie		
DESENAT	Ing. A. Stefanescu					

Sunt interzise copierea, multiplicarea, imprumutarea si utilizarea documentatiei fara acordul scris al S.C. C & D BEST DESIGN CONCEPT S.R.L.