


Avenia la HOSB

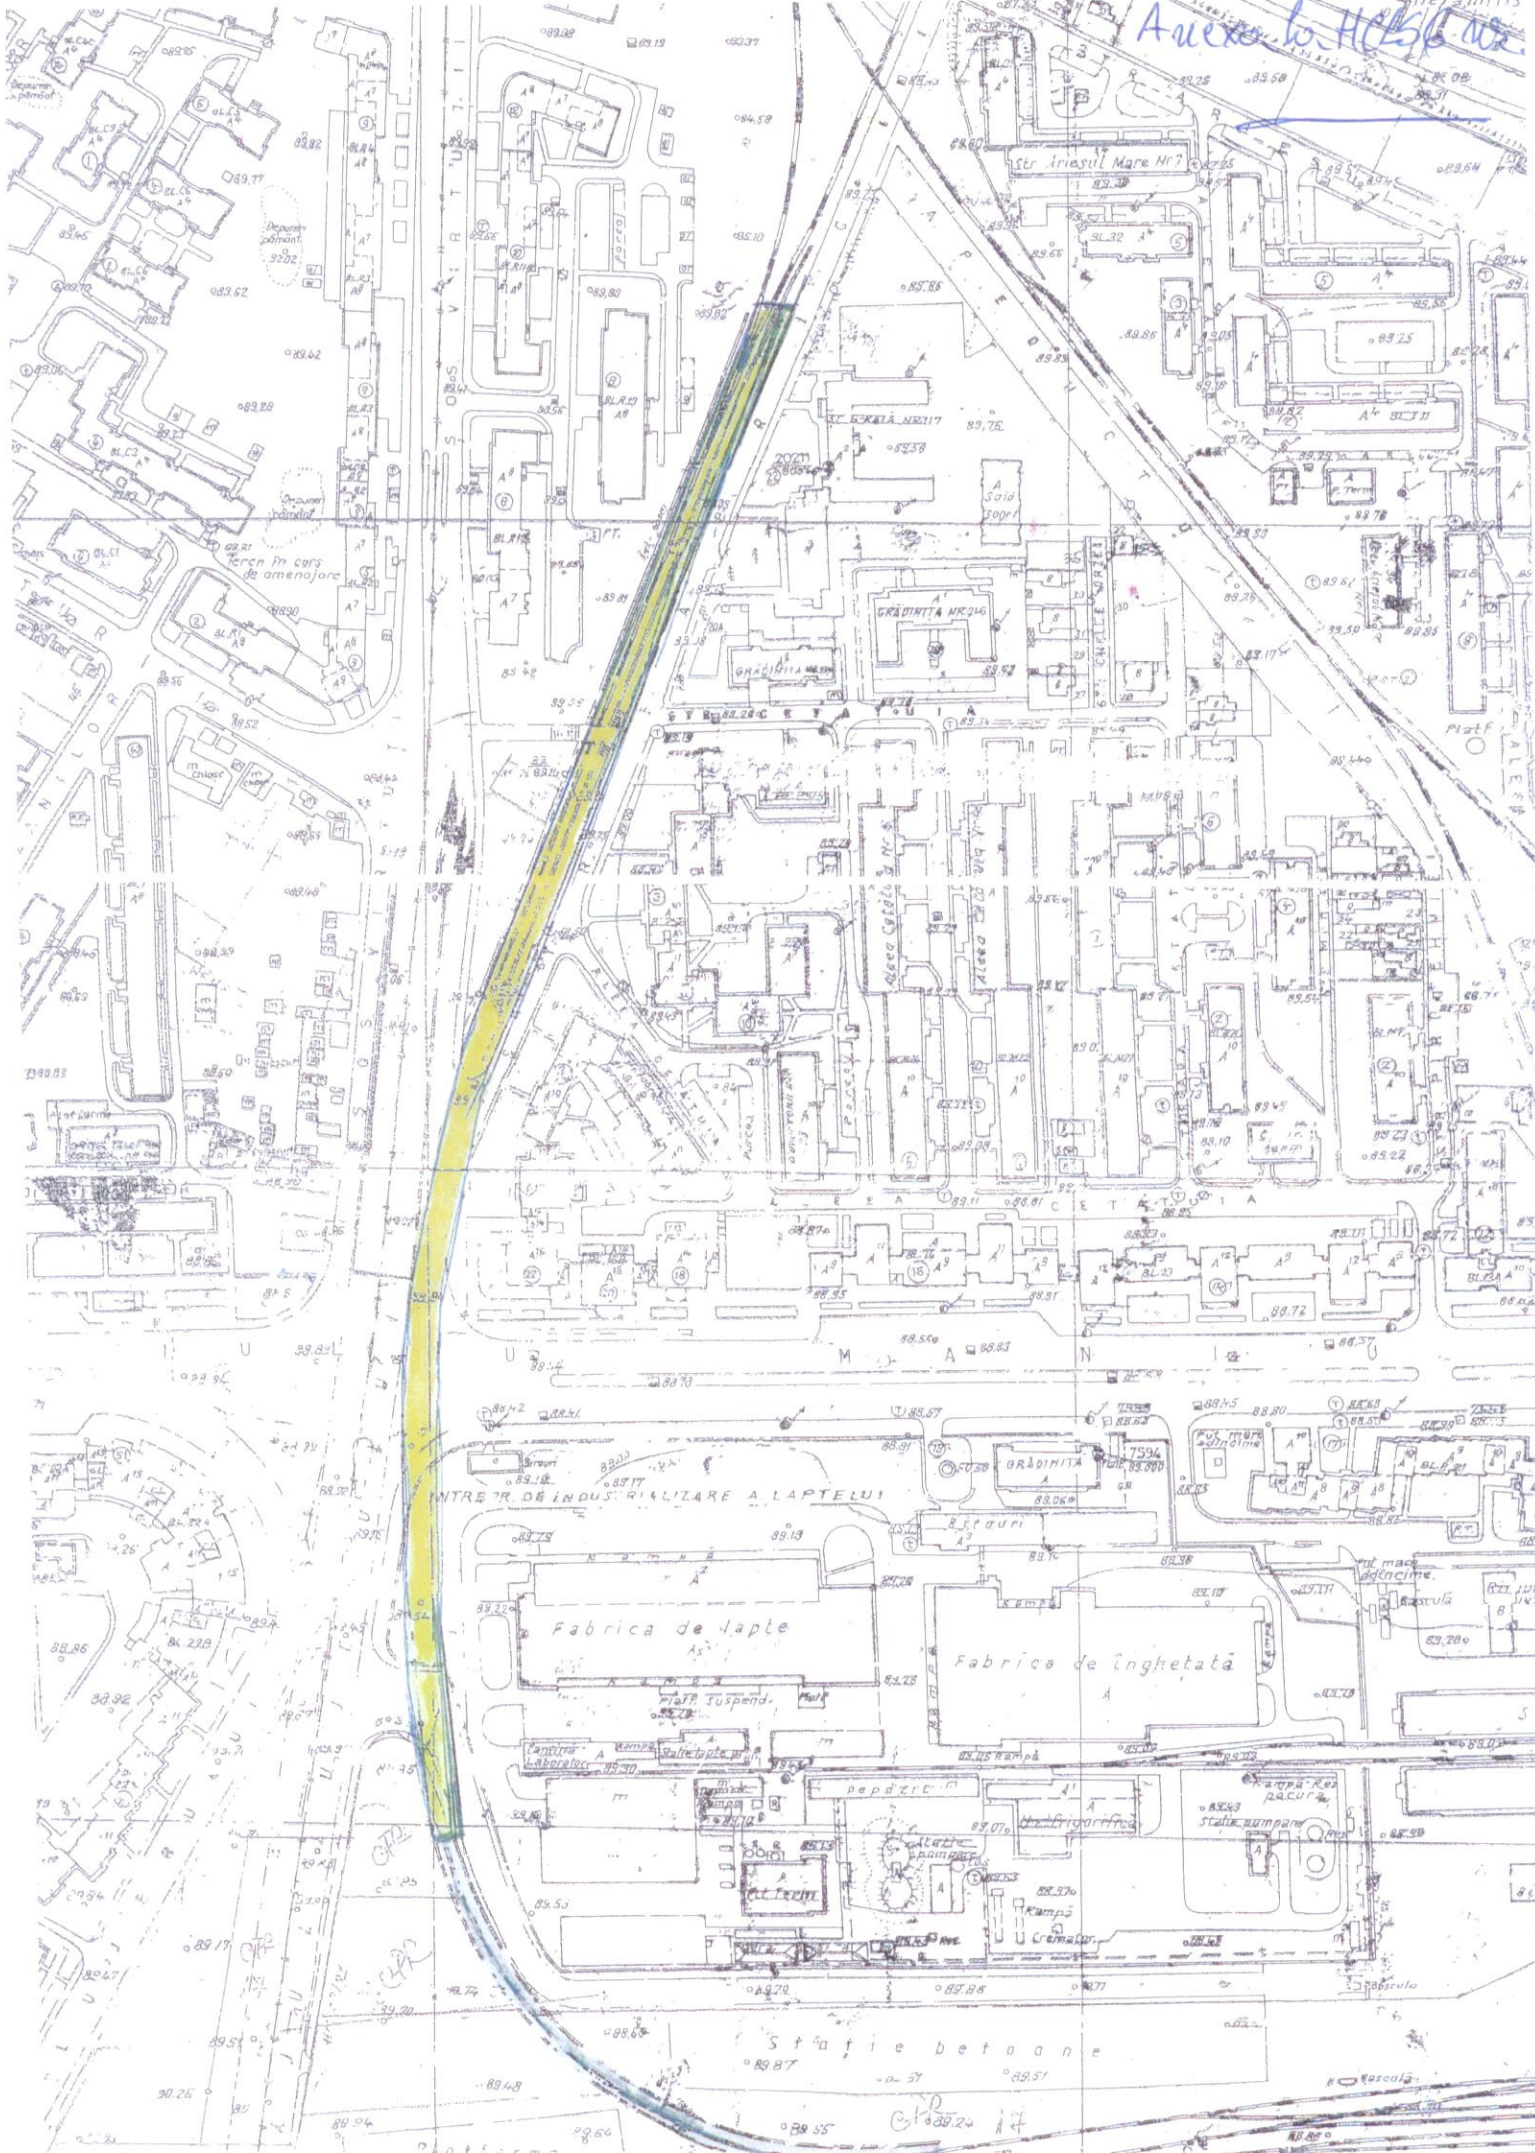

INTRER DE INDUSTRIALIZARE A LAPTEI

Fabrica de lapte

Fabrica de înghețată

Stație betoane

Cladirea nr 17