



# PLAN DE SITUATIE

Scara 1:500

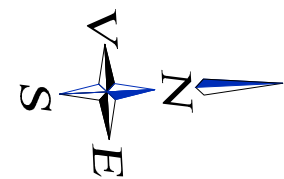


Strada Orsova

Limita administrativa

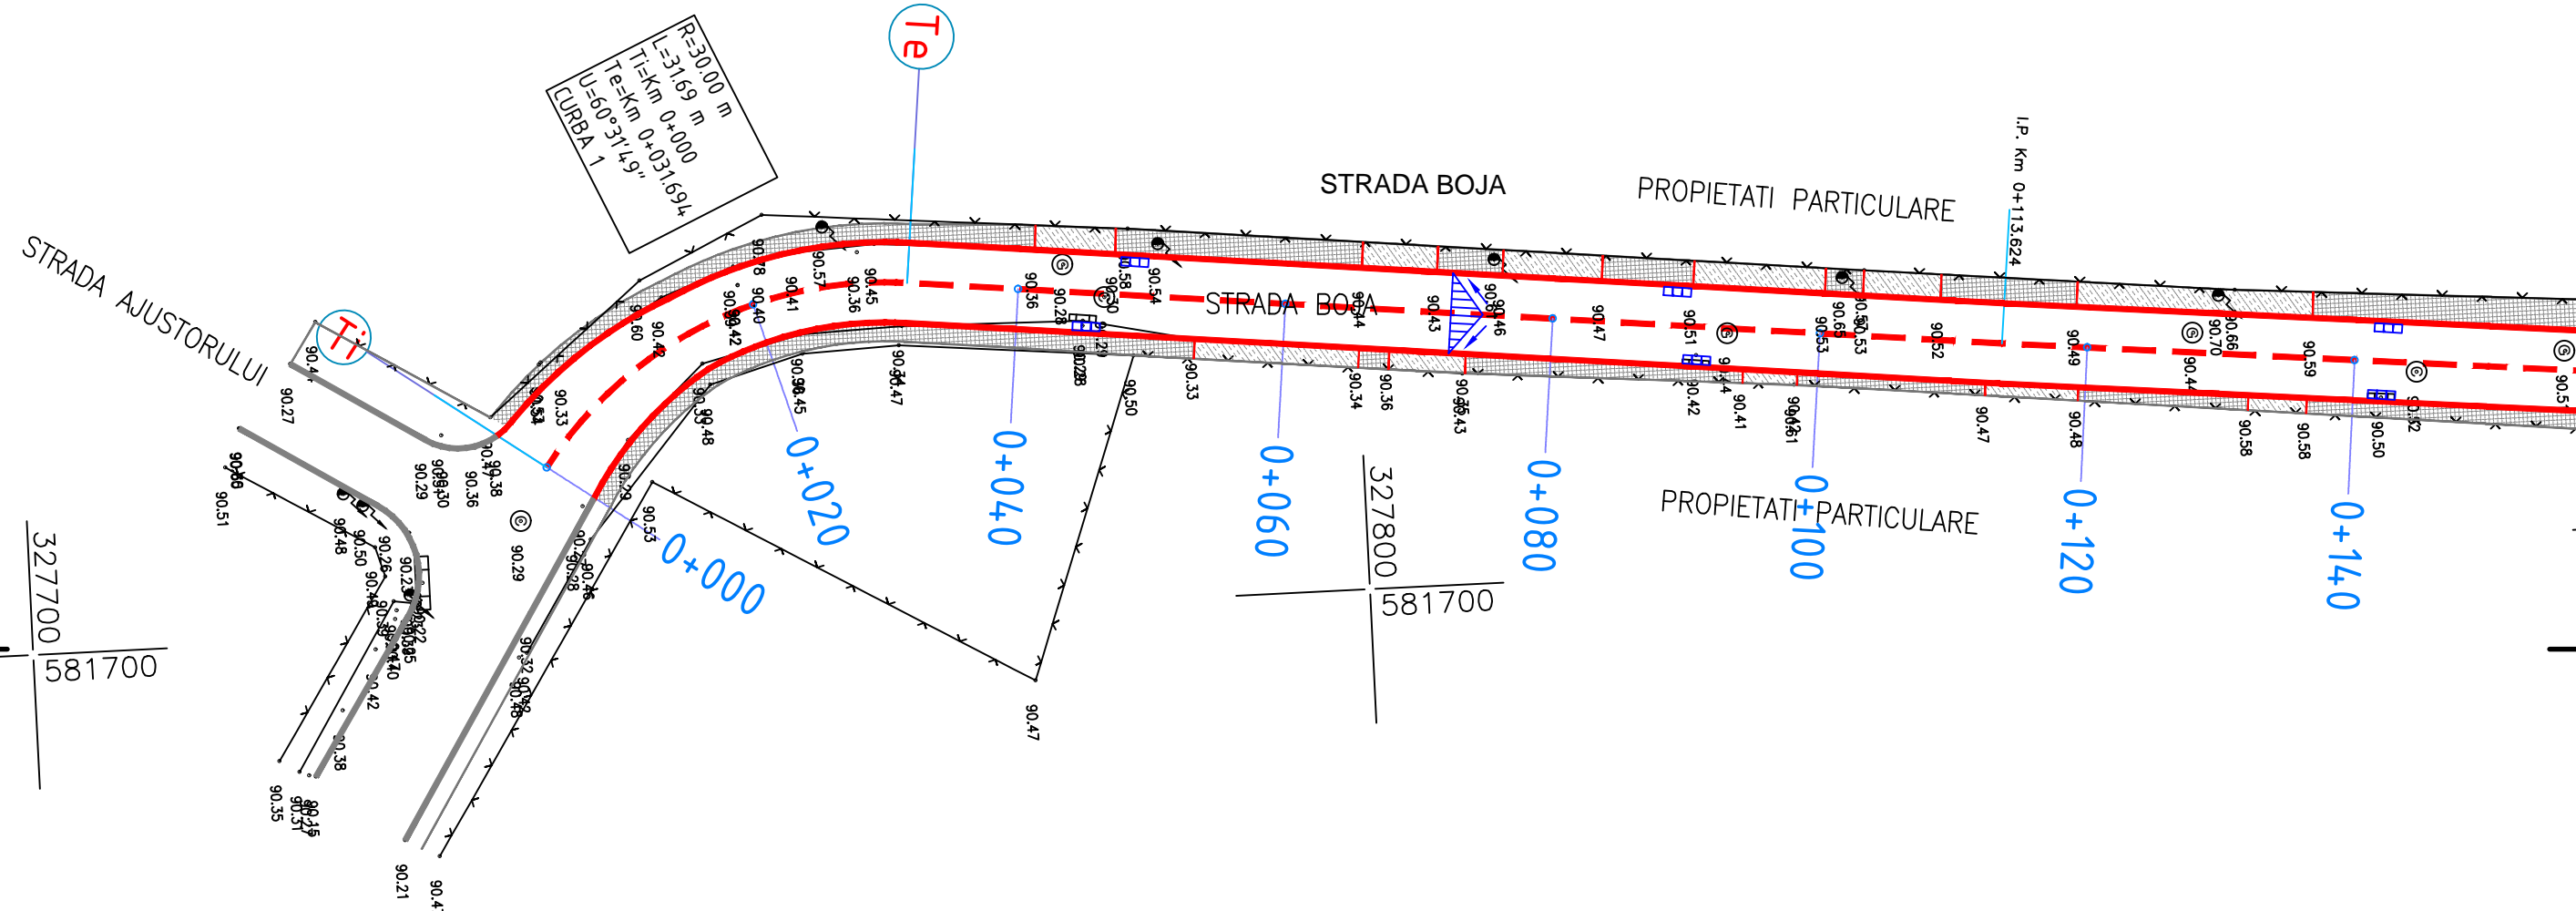

## Legenda


- margine carosabil
- - - ax drum proiectat
- trotuar
- x x x x gard
- constructie
- spatiu verde
- gura de scurgere
- acces in curti
- punct de racordare
- 0+110 pichetaj
- ⊙ S7 punct drumuire
- 309.85 punct de cota
- + punct de caroi
- pomi, copaci
- + — stalp electric de beton
- ⊙ canal
- ⊙ camin gaze

B			
A			
Revizia	Data	Numele	Motivul revizuirii si documentul
<b>S.C. EXCLUSIVE ENGINEERING S.R.L.</b>  Sos. Pantelimon, Nr. 225, Bl. 66, Sc. 6 Et.12, Sect. 2, cod 021601, Bucuresti Nr. Inregistrare: J 40/2971/2011 CIF: 28176067			DOCUMENTATIA: <b>REABILITARE SISTEM RUTIER STRADA BOJA</b> BENEFICIAR: <b>PRIMARIA SECTORULUI 6</b> LOCALITATEA: <b>BUCURESTI</b>
			FAZA PROIECT: <b>S.F.</b>
Desenat	Ing. Roman M.	SEM NAT	Scara: 1:500
Proiectat	Ing. Bunda M.		
Verificat	Ing. Nistor A.		Data: 10.2013 Format: 210x297
Aprobat	Ing. Nistor A.		
Denumire plansa:			PLAN DE SITUATIE
PROIECT: PR22.13			PLANSA: <b>PS-001</b>

Toate drepturile asupra folosirii si aplicarii prezentului desen apartin S.C. EXCLUSIVE ENGINEERING S.R.L.

# PLAN DE SITUATIE

Scara 1:500

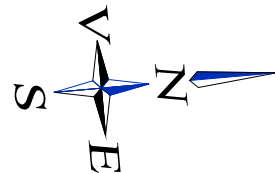

Strada Orsova

Limita administrativa

STRADA BOJA

PROPIETATI PARTICULARE

PROPIETATI PARTICULARE

STRADA CRISUL REPEDE


STRADA PLANETEI

STRADA STUDIULUI

R=360.00 m  
L=50.20 m  
Ti=Km 0+263.699  
Te=Km 0+313.904  
U=7°59'25"  
CURBA 2

## Legenda


- margine carosabil
- - - ax drum proiectat
- trotuar
- x x x x gard
- constructie
- spatiu verde
- gura de scurgere
- acces in curti
- punct de racordare
- 0+110 pichetaj
- ⊙ S7 punct drumuire
- 309.85 punct de cota
- + punct de caroiaj
- ⊙ pomi, copaci
- ⊕ stalp electric de beton
- ⊙ canal
- ⊙ camin gaze

B			
A			
Revizia	Data	Numele	Motivul revizuirii si documentul
<b>S.C. EXCLUSIVE ENGINEERING S.R.L.</b>  Sos. Pantelimon, Nr. 225, Bl. 66, Sc. 6 Et.12, Sect. 2, cod 021601, Bucuresti Nr. Inregistrare: J 40/2971/2011 CIF: 28176067			DOCUMENTATIA: <b>REABILITARE SISTEM RUTIER STRADA BOJA</b> BENEFICIAR: <b>PRIMARIA SECTORULUI 6</b> LOCALITATEA: <b>BUCURESTI</b>
Desenat Ing. Roman M. Proiectat Ing. Bunda M. Verificat Ing. Nistor A. Aprobat Ing. Nistor A.			Faza proiect: <b>S.F.</b>  Denumire plansa: <b>PLAN DE SITUATIE</b>  PROIECT: PR22.13 PLANSA: <b>PS-002</b>

Toate drepturile asupra folosirii si aplicarii prezentului desen apartin S.C. EXCLUSIVE ENGINEERING S.R.L.


# PLAN DE SITUATIE

Scara 1:500

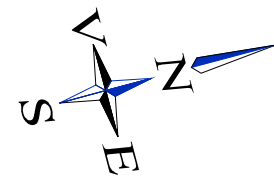


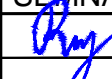



Strada Orsova

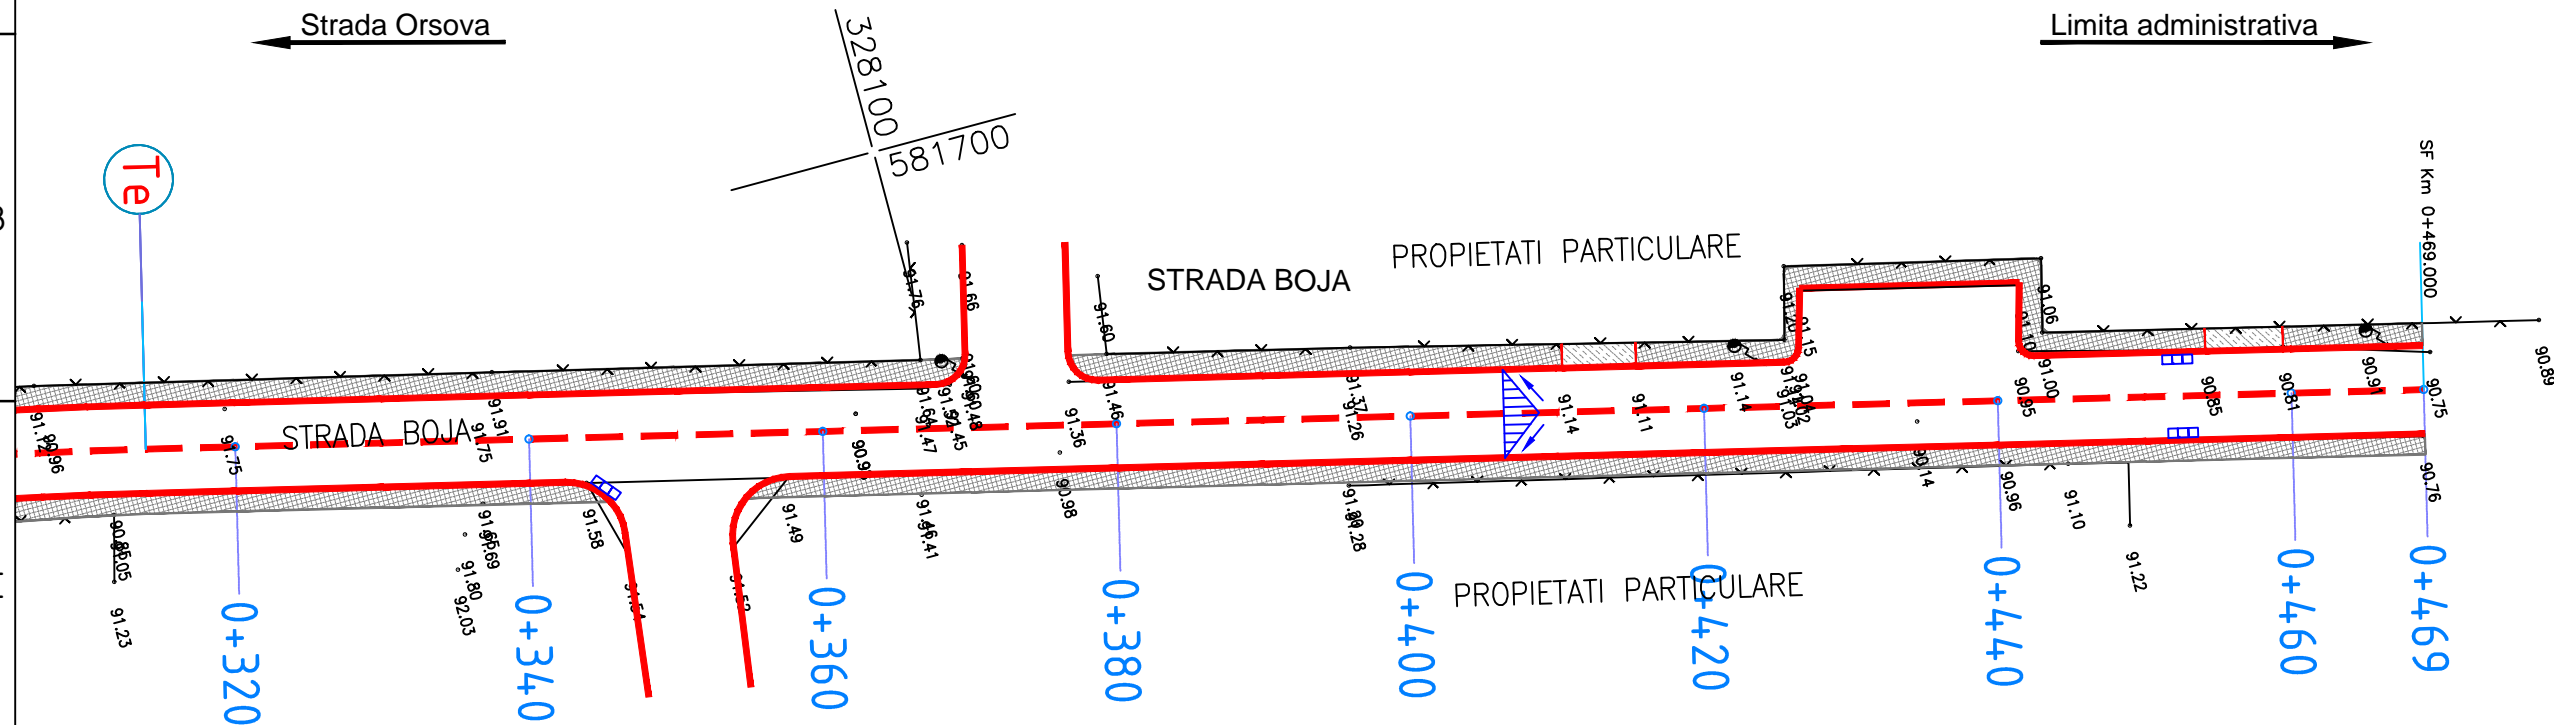Limita administrativa



## Legenda

- margine carosabil
- - - ax drum proiectat
- trotuar
- x x x x gard
- constructie
- spatiu verde
- gura de scurgere
- acces in curti
- punct de racordare
- 0+110 pichetaj
- ⊙ S7 punct drumuire
- 309.85 punct de cota
- + punct de caroi
- ⊙ pomi, copaci
- ⊕ stalp electric de beton
- ⊙ canal
- ⊙ camin gaze

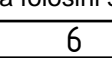B			
A			
Revizia	Data	Numele	Motivul revizuirii si documentul
<b>S.C. EXCLUSIVE ENGINEERING S.R.L.</b>  Sos. Pantelimon, Nr. 225, Bl. 66, Sc. 6 Et.12, Sect. 2, cod 021601, Bucuresti Nr. Inregistrare: J 40/2971/2011 CIF: 28176067			DOCUMENTATIA: <b>REABILITARE SISTEM RUTIER STRADA BOJA</b> BENEFICIAR: <b>PRIMARIA SECTORULUI 6</b> LOCALITATEA: <b>BUCURESTI</b>
			FAZA PROIECT: <b>S.F.</b>
	NUMELE	SEM NAT	Scara:
Desenat	Ing. Roman M.		1:500
Proiectat	Ing. Bunda M.		
Verificat	Ing. Nistor A.		Data: 10.2013
Aprobat	Ing. Nistor A.		Format: 210x297
Toate drepturile asupra folosirii si aplicarii prezentului desen apartin S.C. EXCLUSIVE ENGINEERING S.R.L.			Denumire plansa: <b>PLAN DE SITUATIE</b>
			PROIECT: PR22.13 PLANSA: <b>PS-003</b>