

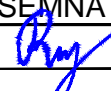


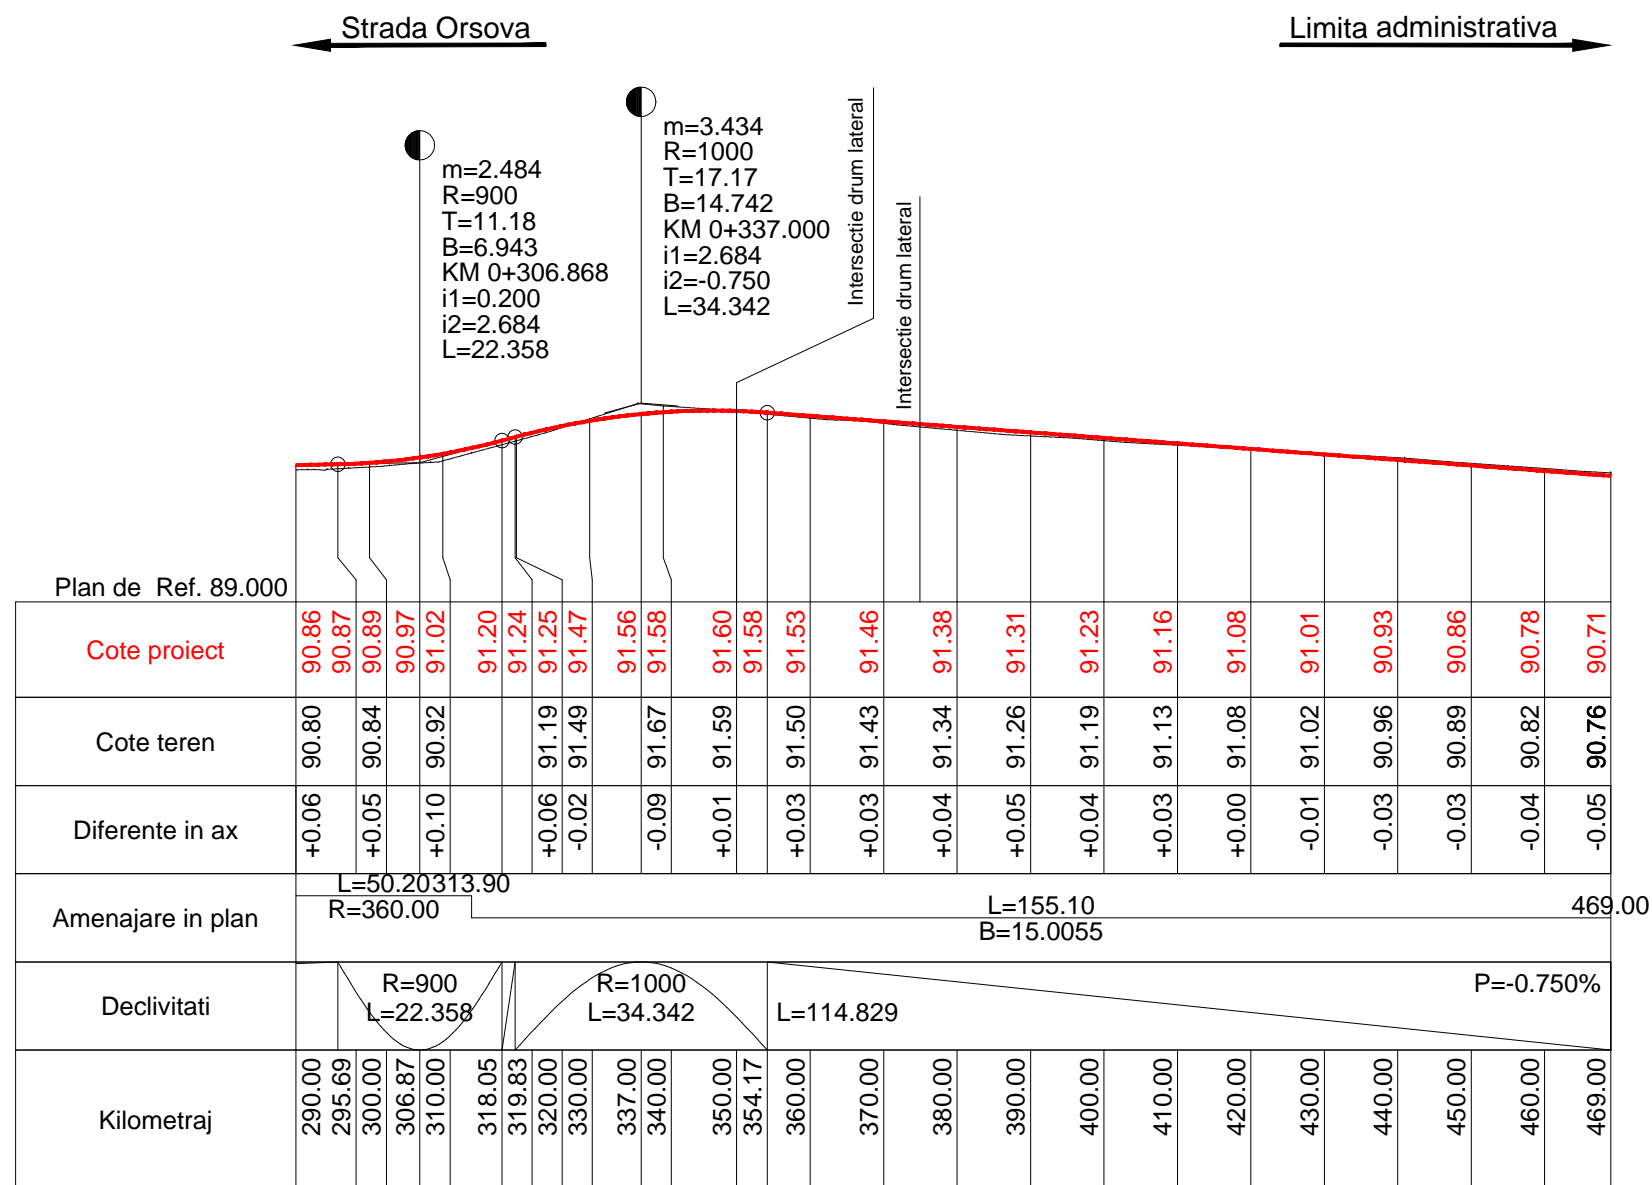


B			
A			
Revizia	Data	Numele	Motivul revizuirii si documentul
S.C. EXCLUSIVE ENGINEERING S.R.L.  Sos. Pantelimon, Nr. 225, Bl. 66, Sc. 6 Et.12, Sect. 2, cod 021601, Bucuresti Nr. Inregistrare: J 40/2971/2011 CIF: 28176067		DOCUMENTATIA: REABILITARE SISTEM RUTIER STRADA BOJA BENEFICIAR: PRIMARIA SECTORULUI 6 LOCALITATEA: BUCURESTI 	
		FAZA PROIECT: S.F.	
	NUMELE	SEM NAT	Scara:
Desenat	Ing. Roman M.		1:100; 1:1000
Proiectat	Ing. Bunda M.		
Verificat	Ing. Nistor A.		Data: 10.2013
Aprobat	Ing. Nistor A.		Format: 210x297
Denumire plansa:		PROIECT: PR22.13	
		PLANSA: PL-001	
Toate drepturile asupra folosirii si aplicarii prezentului desen apartin S.C. EXCLUSIVE ENGINEERING S.R.L.			



B			
A			
Revizia	Data	Numele	Motivul revizuirii si documentul
S.C. EXCLUSIVE ENGINEERING S.R.L.		DOCUMENTATIA: REABILITARE SISTEM RUTIER	FAZA PROIECT: S.F.
eXclusive engineering		STRADA BOJA	
Sos. Pantelimon, Nr. 225, Bl. 66, Sc. 6		BENEFICIAR: PRIMARIA SECTORULUI 6	LOCALITATEA: BUCURESTI
Et.12, Sect. 2, cod 021601, Bucuresti			
Nr. Inregistrare: J 40/2971/2011			
CIF: 28176067			
	NUMELE	SEMNET	Scara:
Desenat	Ing. Roman M.		1:100; 1:1000
Proiectat	Ing. Bunda M.		
Verificat	Ing. Nistor A.		Data: 10.2013
Aprobat	Ing. Nistor A.		Format: 210x297
Denumire plansa:		PROIECT: PR22.13	PLANSA: PL-002
Toate drepturile asupra folosirii si aplicarii prezentului desen apartin S.C. EXCLUSIVE ENGINEERING S.R.L.			