


Profil transversal tip km 0+034.88 m - km 0+054.67 m

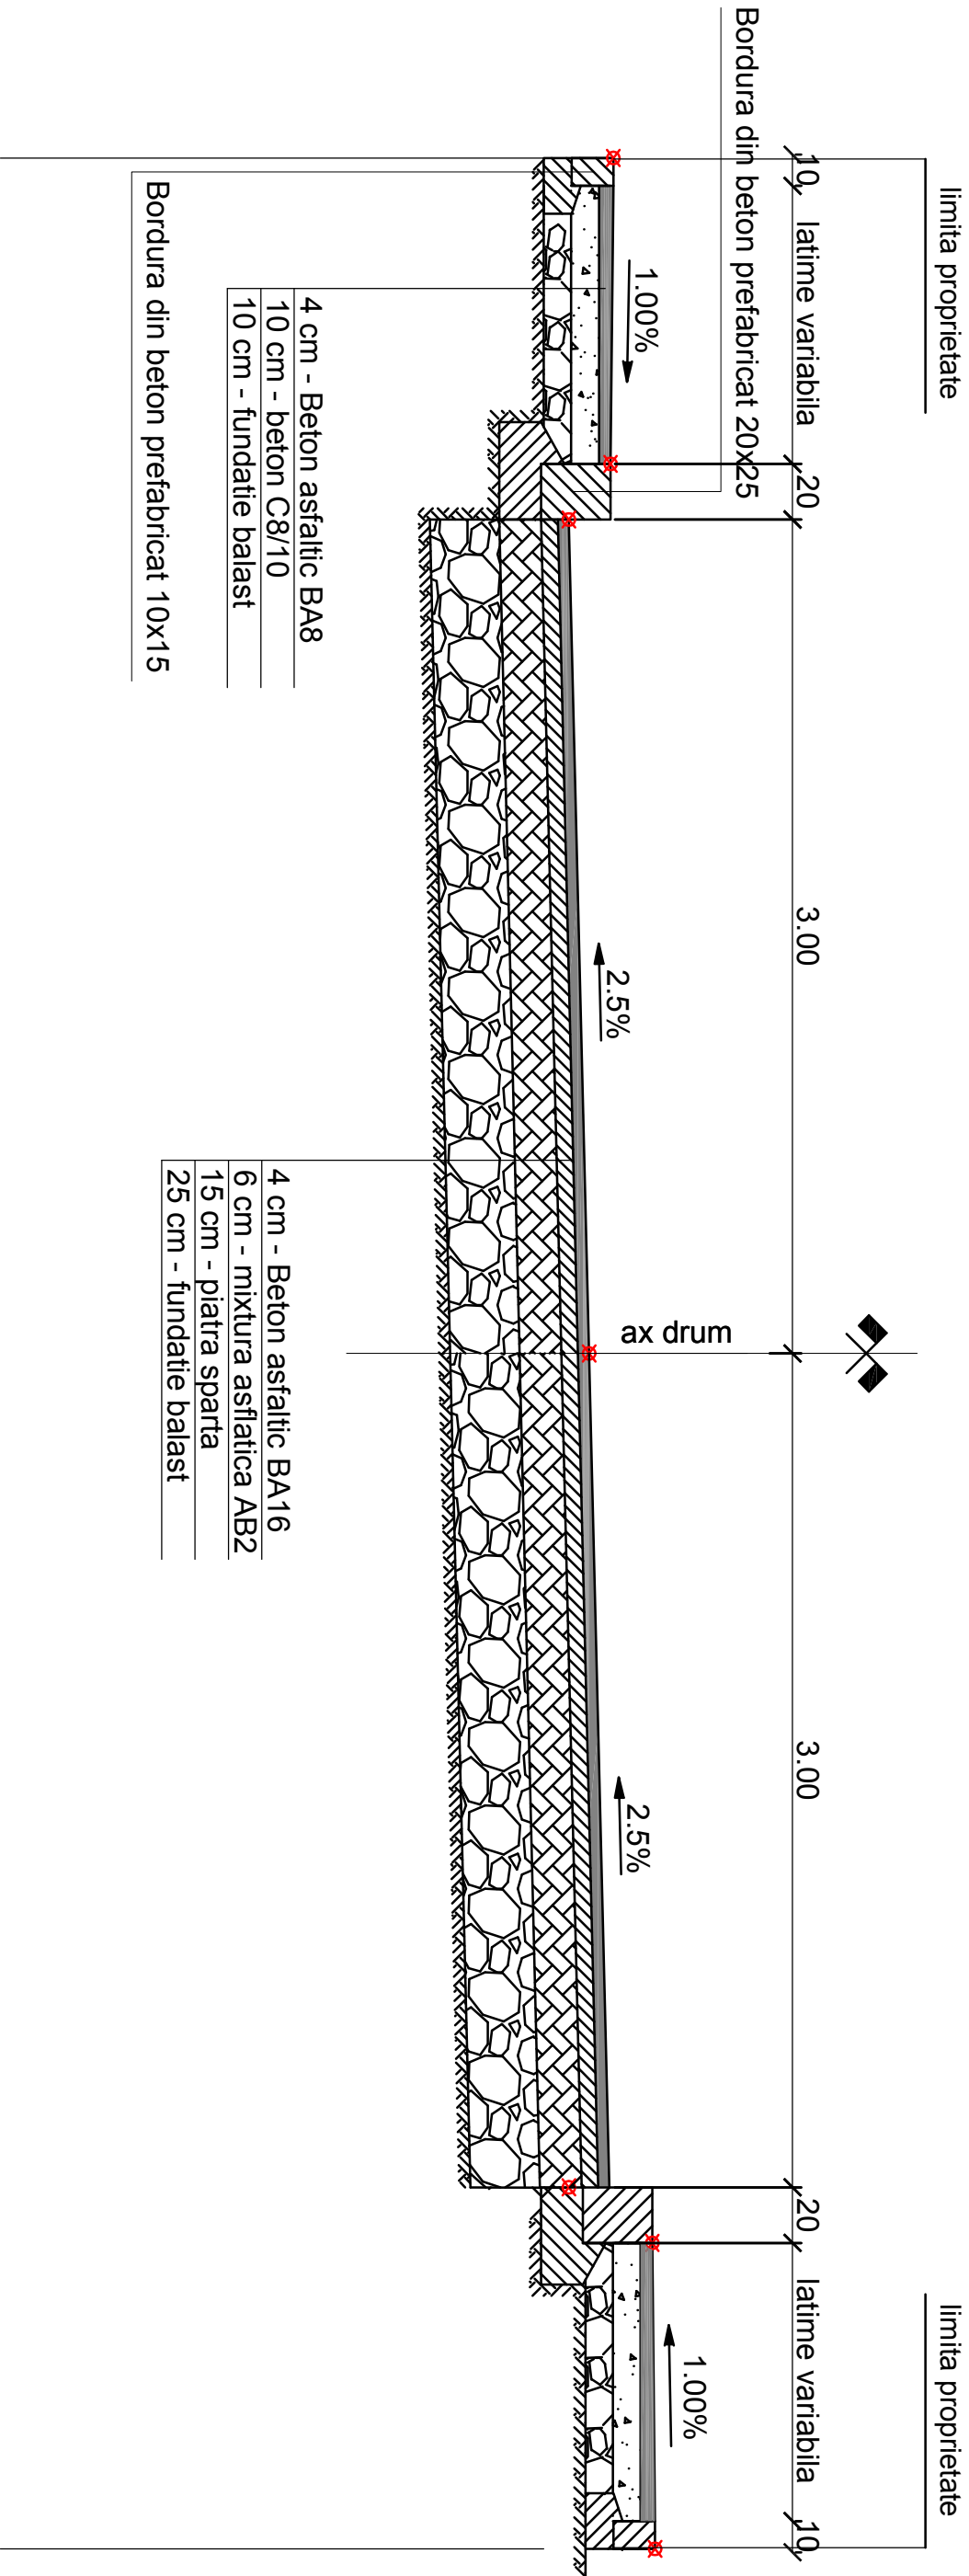

Proiectant: GREEN LINE CONSTRUCT S.R.L.				BENEFICIAR: Sectorul 6, Bucuresti		Proiect n.r.: 1304/2013
115/1285/2008 RO24516549 Str. Dispensariului nr.957, Darmamesti, Judetul Dambovită						
SPECIFICATIE	NUMELE SI PRENUMELE	SEMNATURA	Scara: 1:25		TITLU PROIECT: Reabilitarea sistemului rutier pe strada Alexandru Cuileru	Faza: S.F.
Sef proiect	Ing. Alin PETROI					
Proiectat	Ing. Marian ILINCA		Data: 2013		TITLU PLANSA: Profil transversal tip km 0+034.88 m - km 0+054.67 m	Plansa n.r.: PT-02
Desenat	Stefan PETROI					