


Profil transversal tip km 0- km 0+0.34.880 m

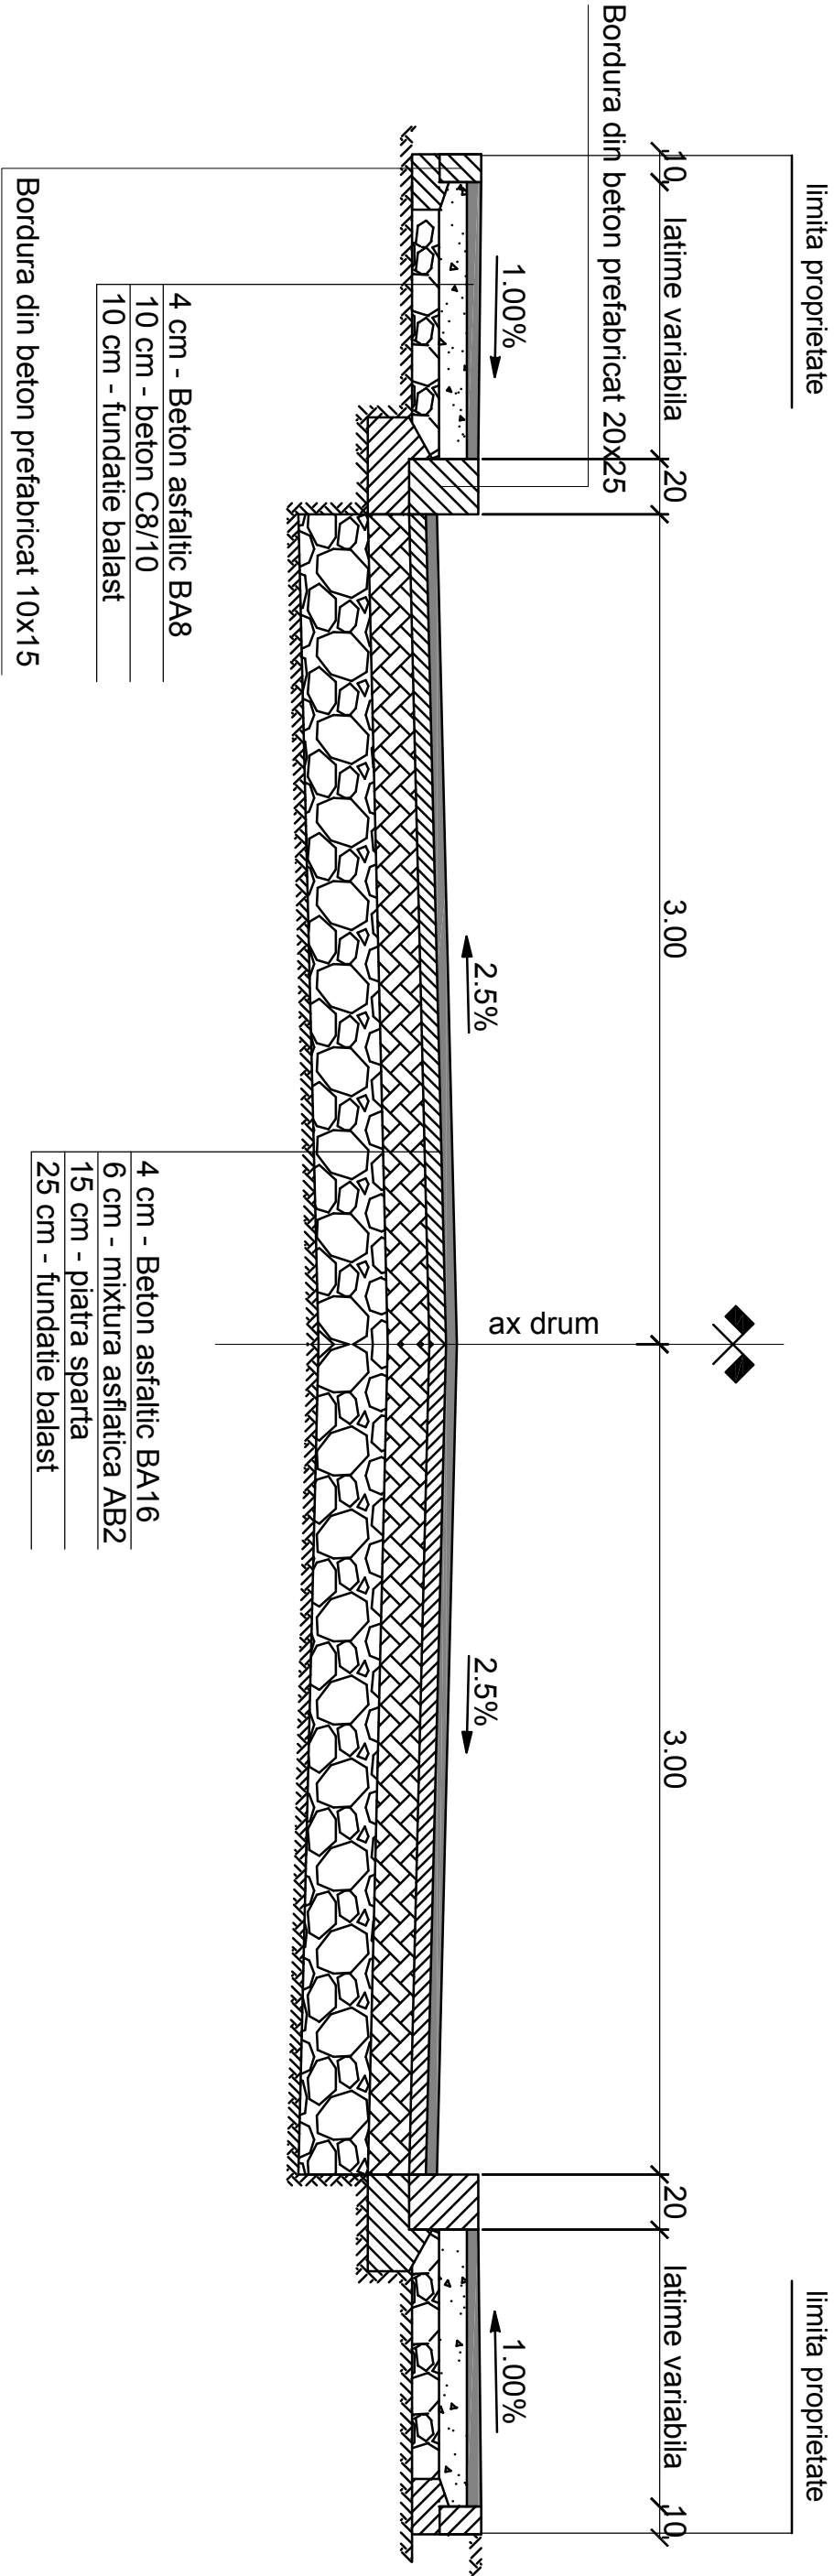

Proiectant: GREEN LINE CONSTRUCT S.R.L.			BENEFICIAR: Sectorul 6, Bucuresti		Proiect nr.: 1304/2013
115/1285/2008 RO24516549 Str. Dispensariului nr.957, Dambovită, Județul Dambovită					
SPECIFICATIE	NUMELE SI PRENUMELE	SEMNATURA	Scara: 1:25		Faza: S.F.
Sef proiect	Ing. Alin PETROI				
Proiectat	Ing. Marian ILINCA		Data: 2013		TITLU PLANSA: Profil transversal tip km 0- km 0+0.34.880 m
Desenat	Stefan PETROI				Planşa nr.: PT-01