


Plan de incadrare in zona - strada Alexandru CUTIERU

scara 1:2000

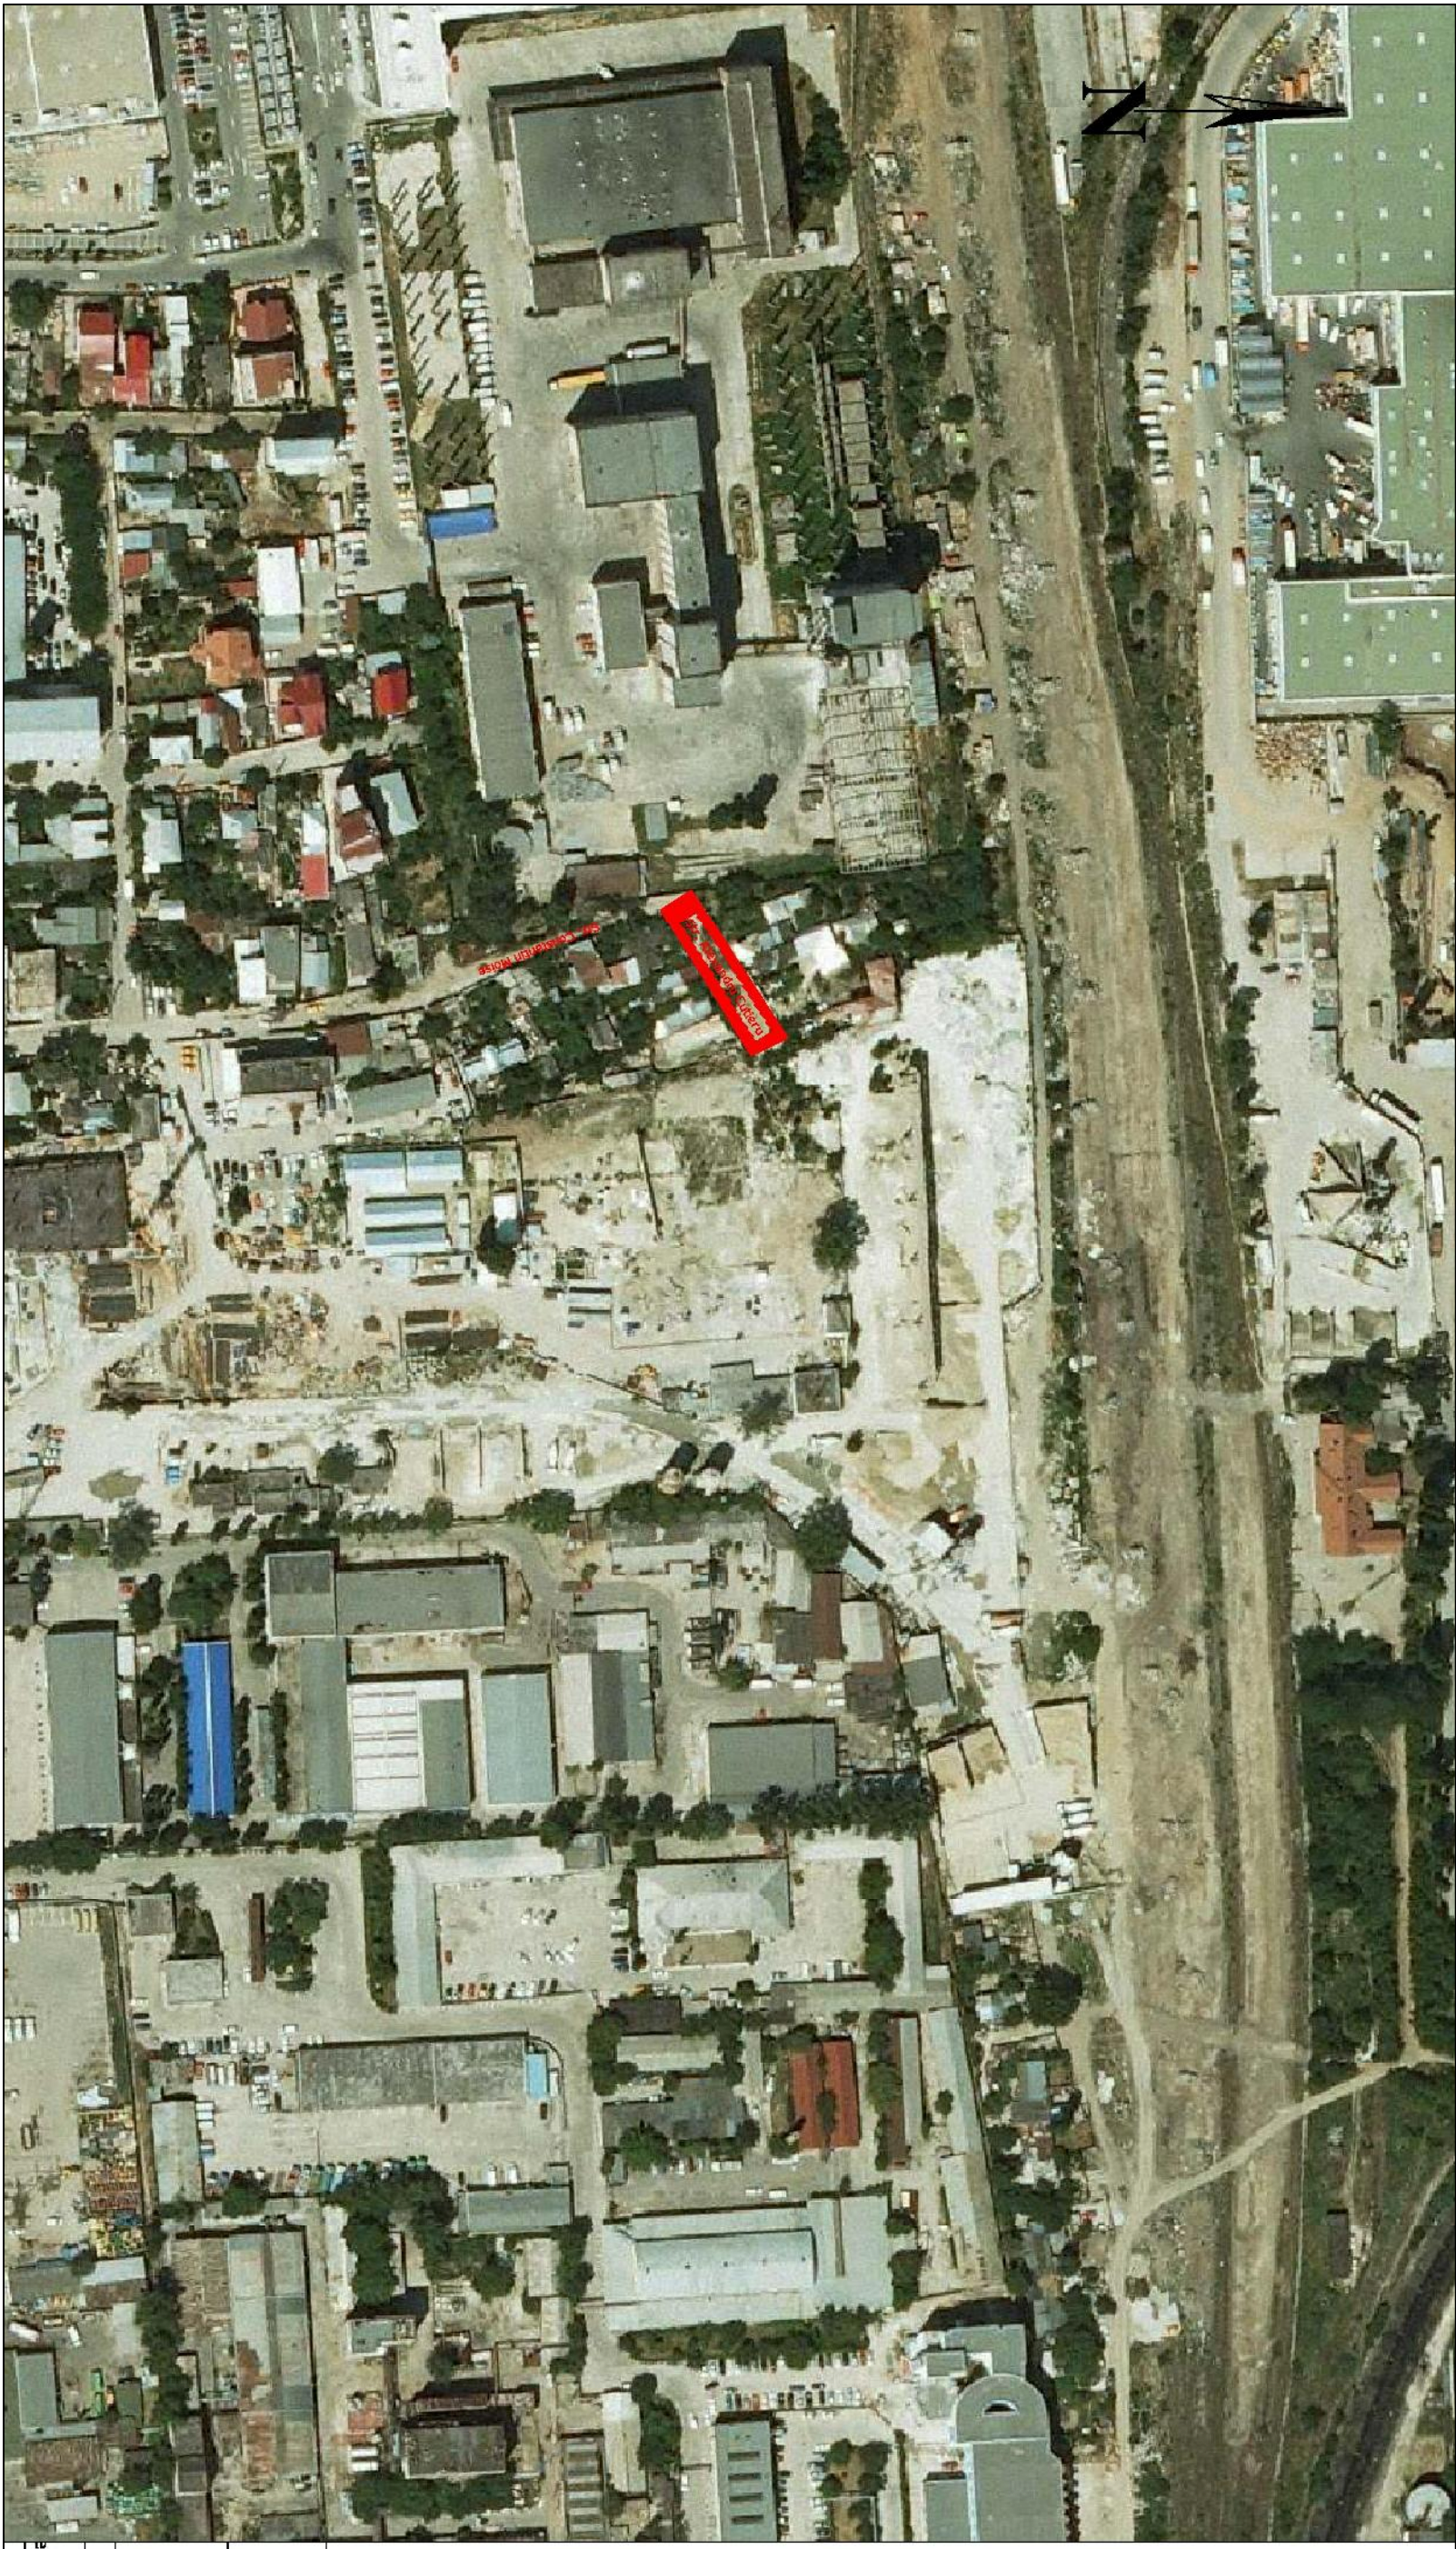

Proiectant: GREEN LINE CONSTRUCT S.R.L.			BENEFICIAR: Sectorul 6, Bucuresti		Proiect nr. 1304/2013
115/1285/2008 RO24516549 Str. Dispensariului nr.957, Dammanesti, judetul Dambovitia					
SPECIFICATIE	NUMELE SI PRENUMELE	SEMNATURA	Scara: 1:2000		TITLU PROIECT: Reabilitarea sistemului rutier pe strada Alexandru Cutieru
SeŃ proiect	Ing. Alin PETROI				Faza: S.F.
Proiectat	Ing. Marian ILINCA		Data: 2013		TITLU PLANSA: Plan de incadrare in zona
Desenat	Stefan PETROI				Plansa nr. PL-02