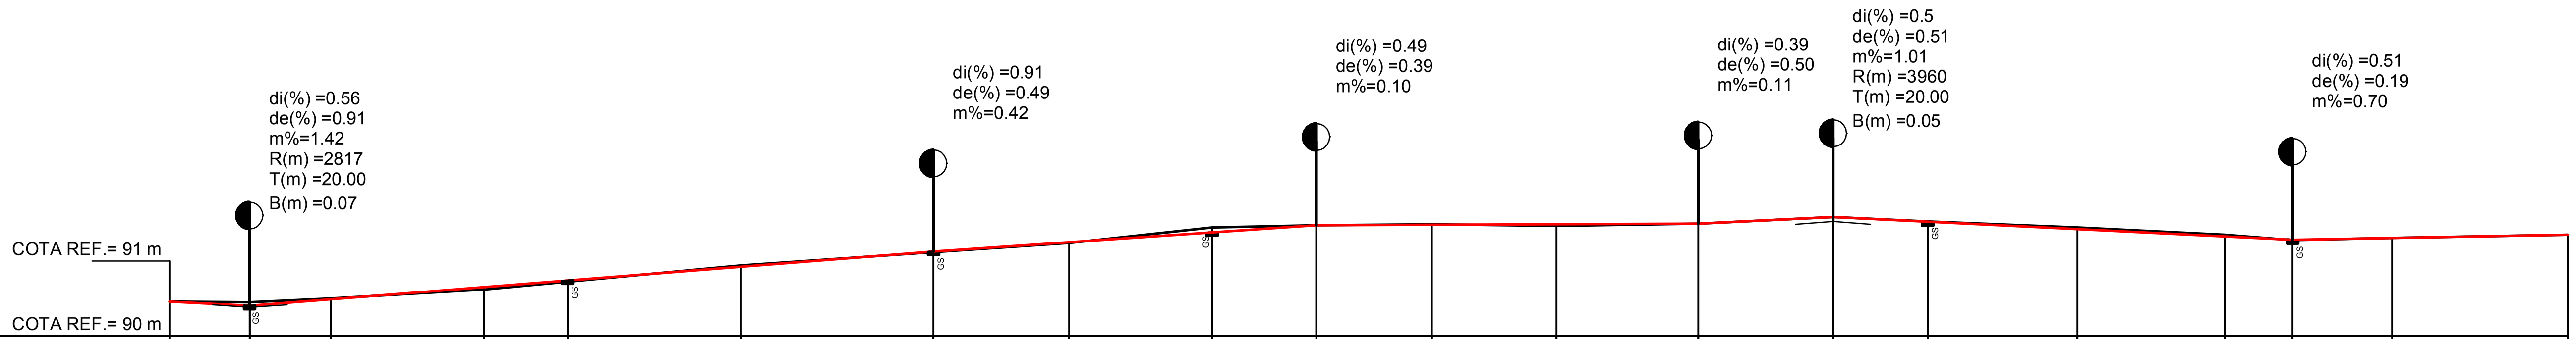

KILOMETRAJ	COTE PROIECT	COTE TEREN	DIFERENTE IN AX [cm]
0+000.00	90.46	90.46	0
0+010.69	90.40	90.45	-5
0+021.55	90.49	90.50	-1
0+042.00	90.65	90.62	+3
0+053.13	90.74	90.72	+2
0+076.22	90.92	90.94	-2
0+101.95	91.23	91.12	+11
0+120.08	91.25	91.24	+1
0+139.12	91.39	91.45	-6
0+153.05	91.48	91.48	0
0+168.44	91.49	91.49	0
0+185.11	91.49	91.47	+2
0+204.01	91.50	91.50	0
0+222.01	91.59	91.59	0
0+234.62	91.53	91.53	0
0+254.62	91.43	91.45	-2
0+274.29	91.33	91.35	-2
0+283.32	91.28	91.28	0
0+296.62	91.31	91.31	0
0+320.00	91.35	91.35	0

DECLIVITATI

L	P
L=10.69 m	P=0.56%
L=91.26 m	P=0.91%
L=51.10 m	P=0.49%
L=50.96 m	P=0.39%
L=18.00 m	P=0.50%
L=61.31 m	P=0.51%
L=36.72 m	P=0.19%

VERIFICATOR	NUMELE SI PRENUMELE	SEMNATURA	CERINTA	REFERAT/EXPERTIZA NR./DATA	
Proiectant: GREEN LINE CONSTRUCT S.R.L. J15/1285/2008 RO24516549 Str. Dispensarului nr.957, Darmanesti, judetul Dambovita				BENEFICIAR: Sectorul 6, Bucuresti	Proiect nr. 1302/2013
SPECIFICATIE	NUMELE SI PRENUMELE	SEMNATURA	Scara: 1:100/ 1:1000	TITLU PROIECT: Reabilitarea sistemului rutier pe strada Petuniei	Faza: S.F.
Sef proiect	Ing. Alin PETROI				
Proiectat	Ing. Marian ILINCA		Data: 2013	TITLU PLANSA: Profil longitudinal	Plansa nr. PL-01
Desenat	Stefan PETROI				