


Profil transversal tip

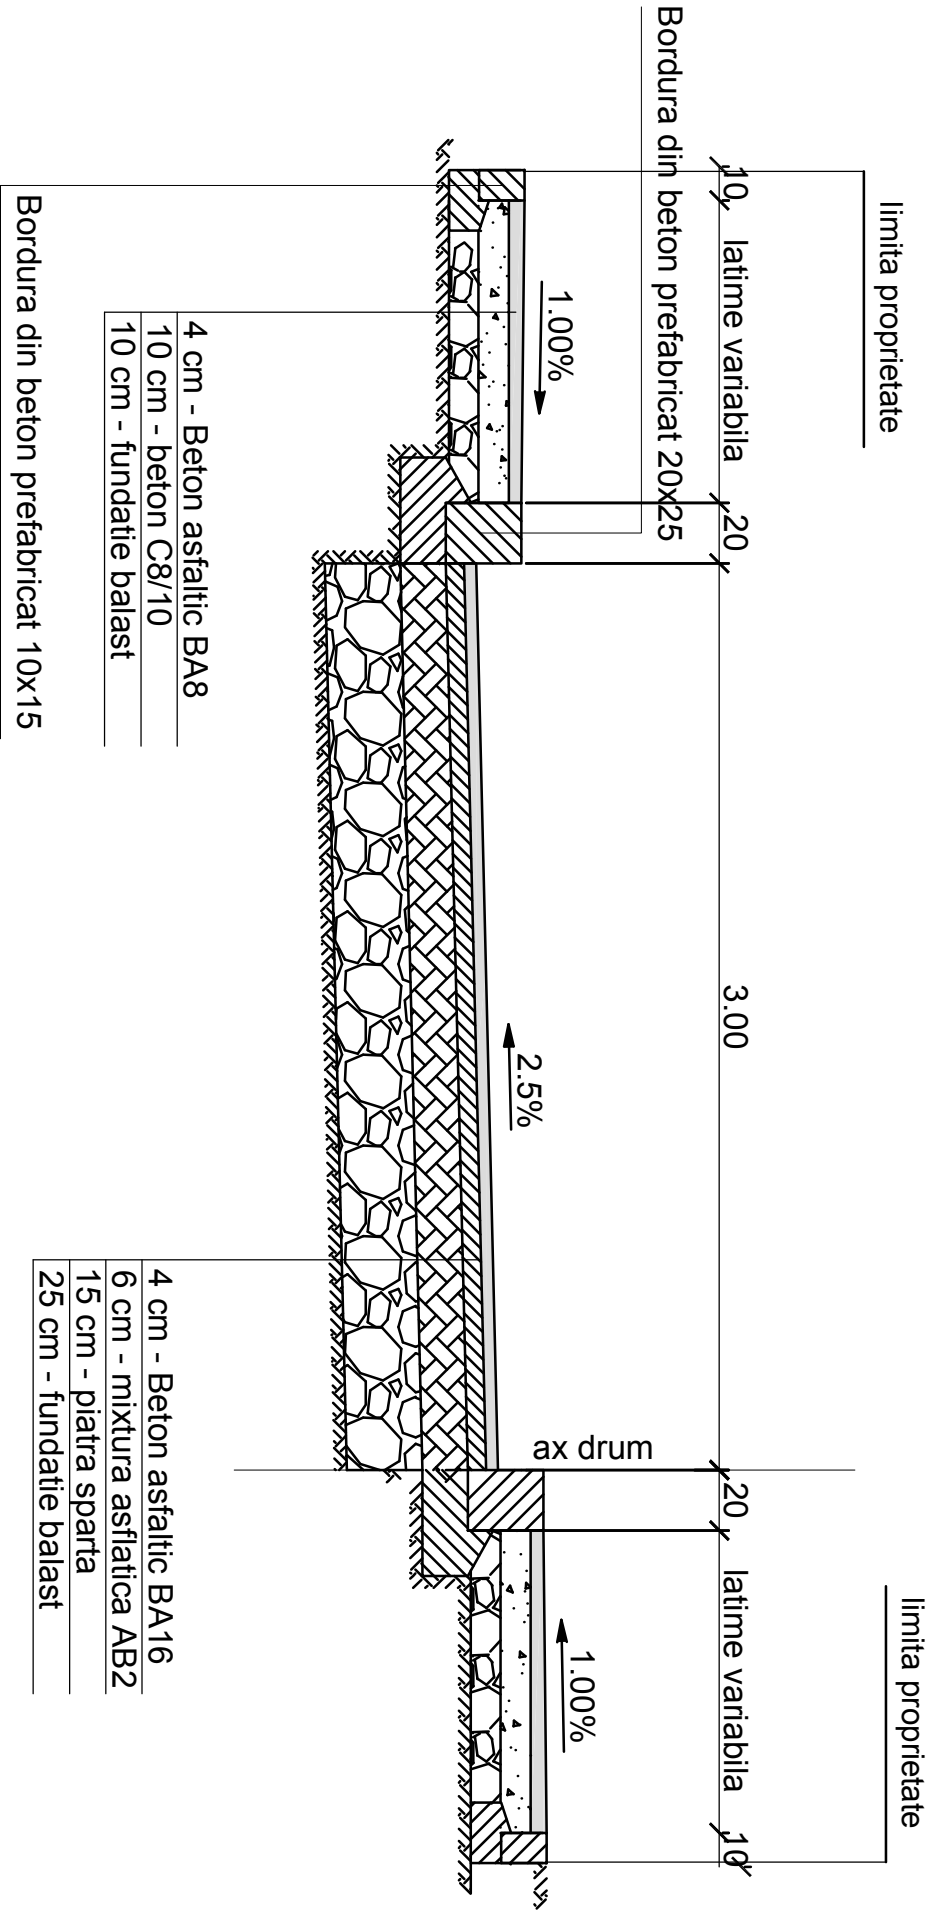

VERIFICATOR	NUMELE SI PRENUMELE	SEMNATURA	CERINTA	REFERAT/EXPERTIZA NR./DATA	Proiect nr. 1302/2013
Proiectant: GREEN LINE CONSTRUCT S.R.L. 115/1285/2008 RO24516549 Str. Dispensariului nr.957, Dammanesti, Judetul Dambovitza					
SPECIFICATIE	NUMELE SI PRENUMELE	SEMNATURA	Scara: 1:25	TITLU PROIECT: Reabilitarea sistemului rutier pe strada Petunii	Faza: S.F.
Sef proiect	Ing. Alin PETROI				
Proiectat	Ing. Marian ILINCA		Data: 2013	TITLU PLANSA: Profil transversal tip	Plansa nr. PT-01
Desenat	Stefan PETROI				