


# Legenda:

- 
- Limita de proprietate
- 
- Limita parte carosabila
- 
- Marcaj axul drumului
- 
- Bordura
- 
- Bordura existenta
- 
- Delimitare drumuri existente in zona
- 
- Rigola scurgere ape pluviale
- 
- Traseu aerian conducta GAZ
- 
- Capac Canal Canalizare
- 
- Stalp curent electric
- 
- Hidrant
- 
- Contor gaz
- 
- B1 - Cedeaza Trecerea - existent
- 
- C1 - Accesul interzis- existent
- 
- G4- Sens unic- existent
- 
- C18- Accesul interzis vehiculelor avand masa mai mare de 3,5 tone - existent

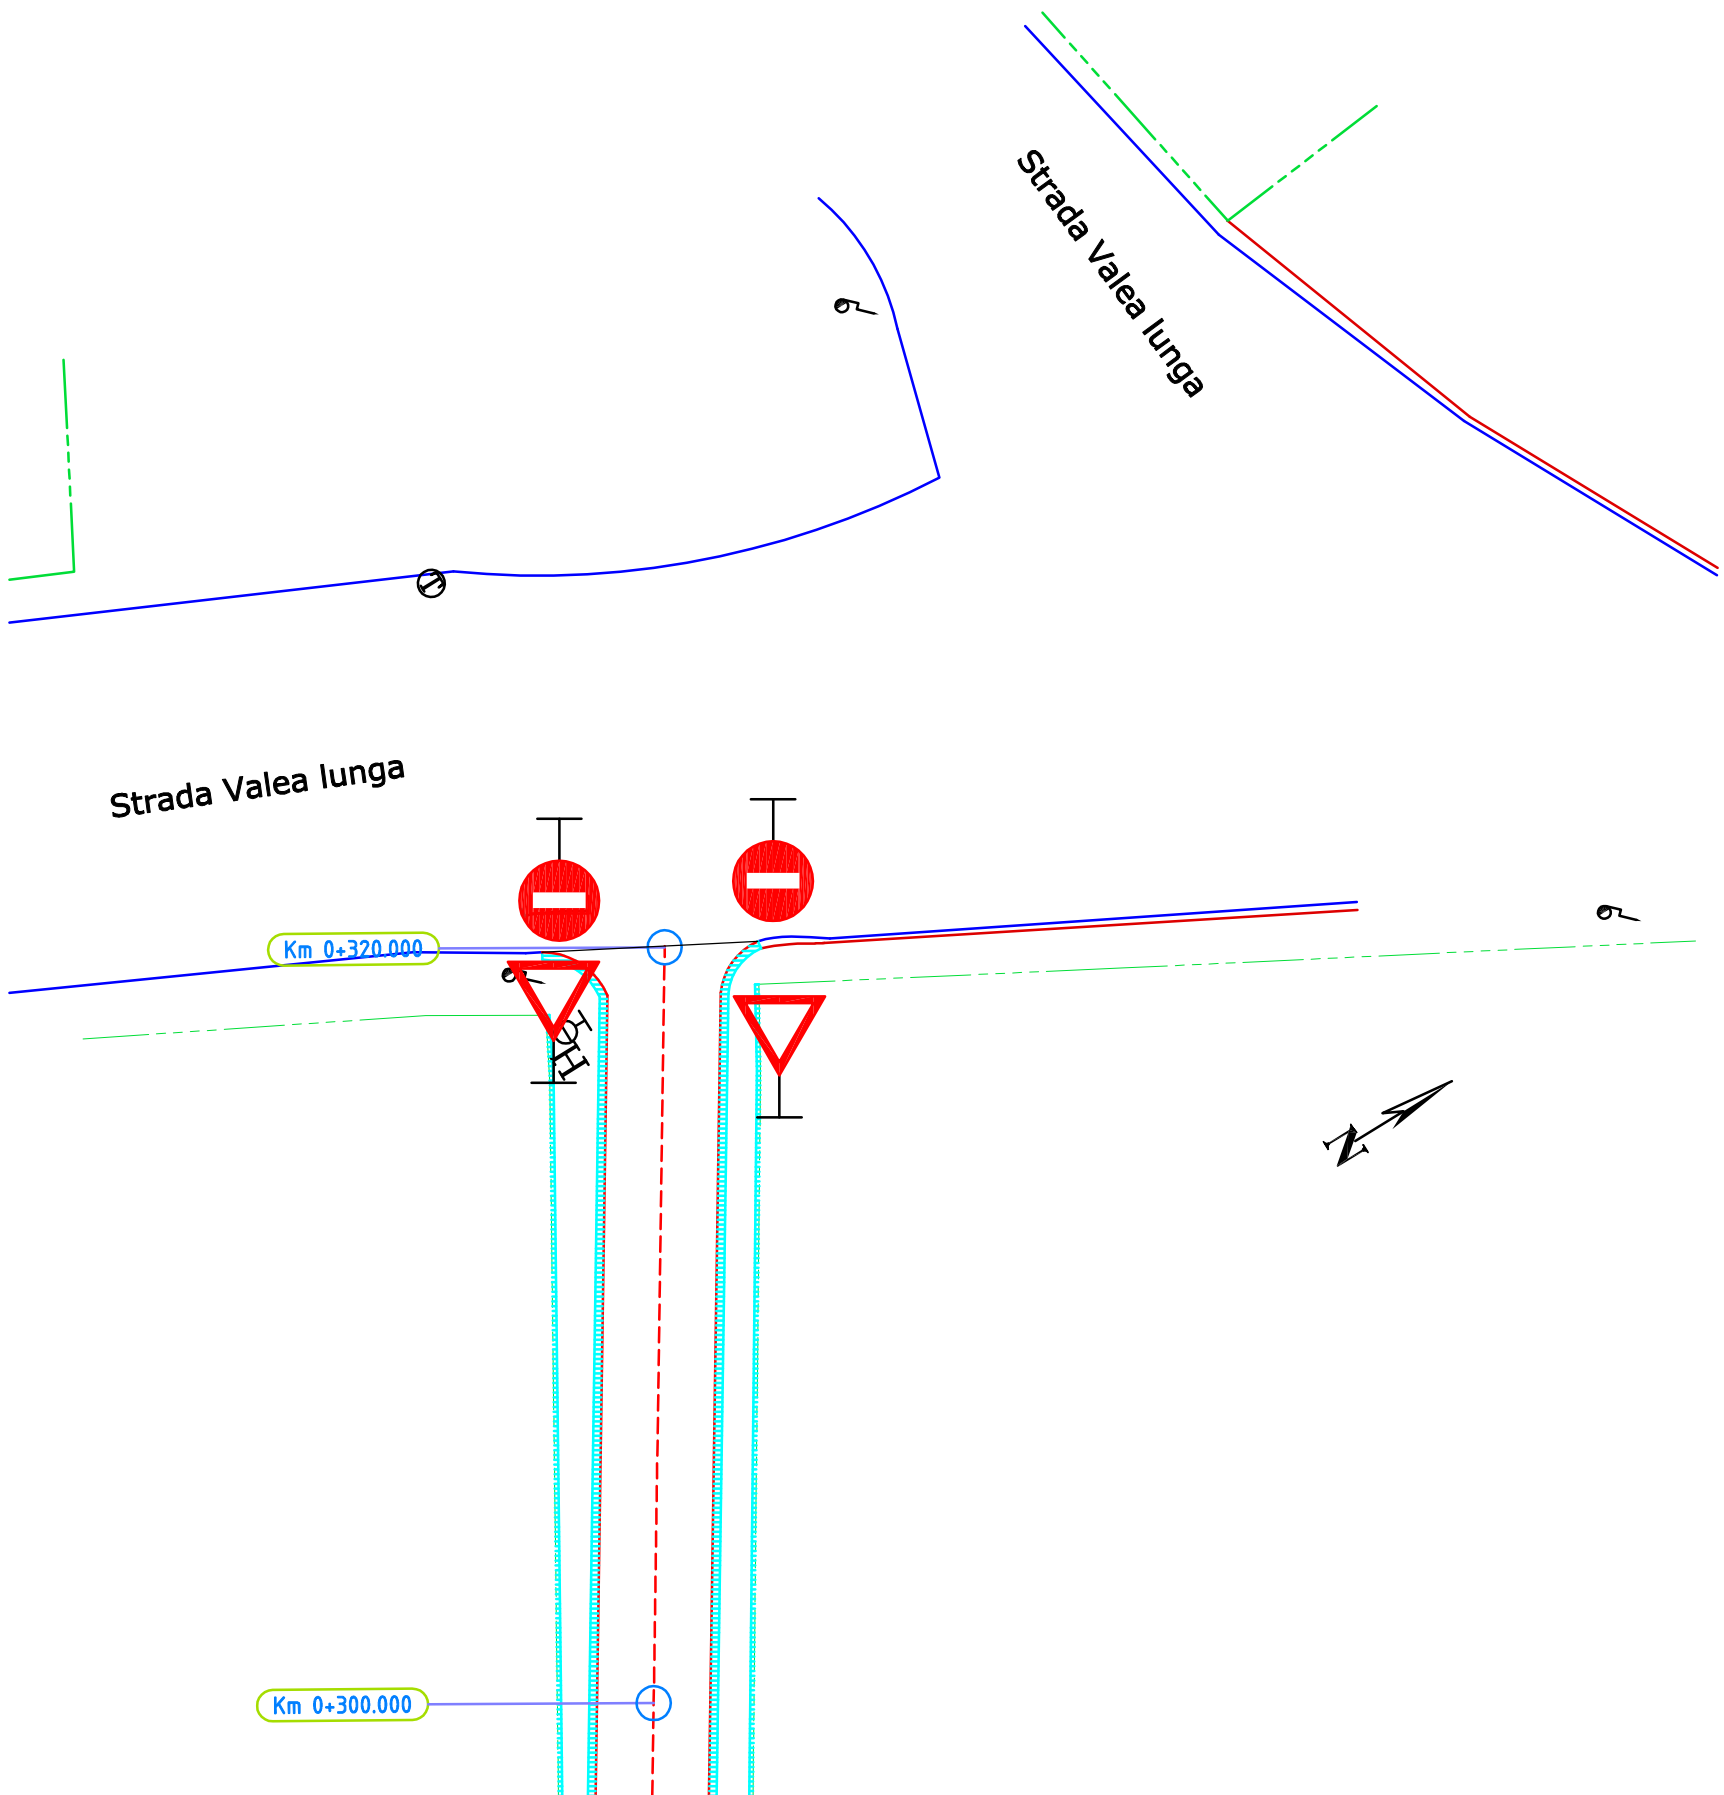

PS01	PS02	PS03	PS04	PS05	PS06
------	------	------	------	------	------

Proiectant: GREEN LINE CONSTRUCT S.R.L.				BENEFICIAR: Sectorul 6, Bucuresti		Proiect n 1302/201	
115/1285/2008 RO24516549 Str. Dispensariului nr 957, Dambovit, judetul Dambovit							
SPECIFICATIE		NUMELE SI PRENUMELE		SEMNATURA			
Sef proiect		Ing. Alin PETROI				Scara: 1:200	
Proiectat		Ing. Marian ILINCA					
Desenat		Stefan PETROI				Data: 2013	
				TITLU PROIECT: Reabilitarea sistemului rutier pe strada Petuniei			
				TITLU PLANSA: Plan de situatie (inclusiv semnalizare rutiera) - situatie proiectata			
				Faza: S.F.			
				Planşa n PS-01			