


Legenda:

- Limita de proprietate
- Limita parte carosabila
- Marcaj axuli drumului
- Bordura
- Bordura existenta
- Delimitare drumuri existente in zona
- Rigola scurgere ape pluviale
- Traseu aerian conducta GAZ
- Capac Canal Canalizare
- Stalp curent electric
- Hidrant
- Contor gaz
- B1 - Cedeaza Trecerea - existent
- C1 - Accesul interzis- existent
- G4- Sens unic- existent
- C18- Accesul interzis vehiculelor avand masa mai mare de 3,5 tone - existent

PS01	PS02	PS03	PS04	PS05	PS06
------	------	------	------	------	------

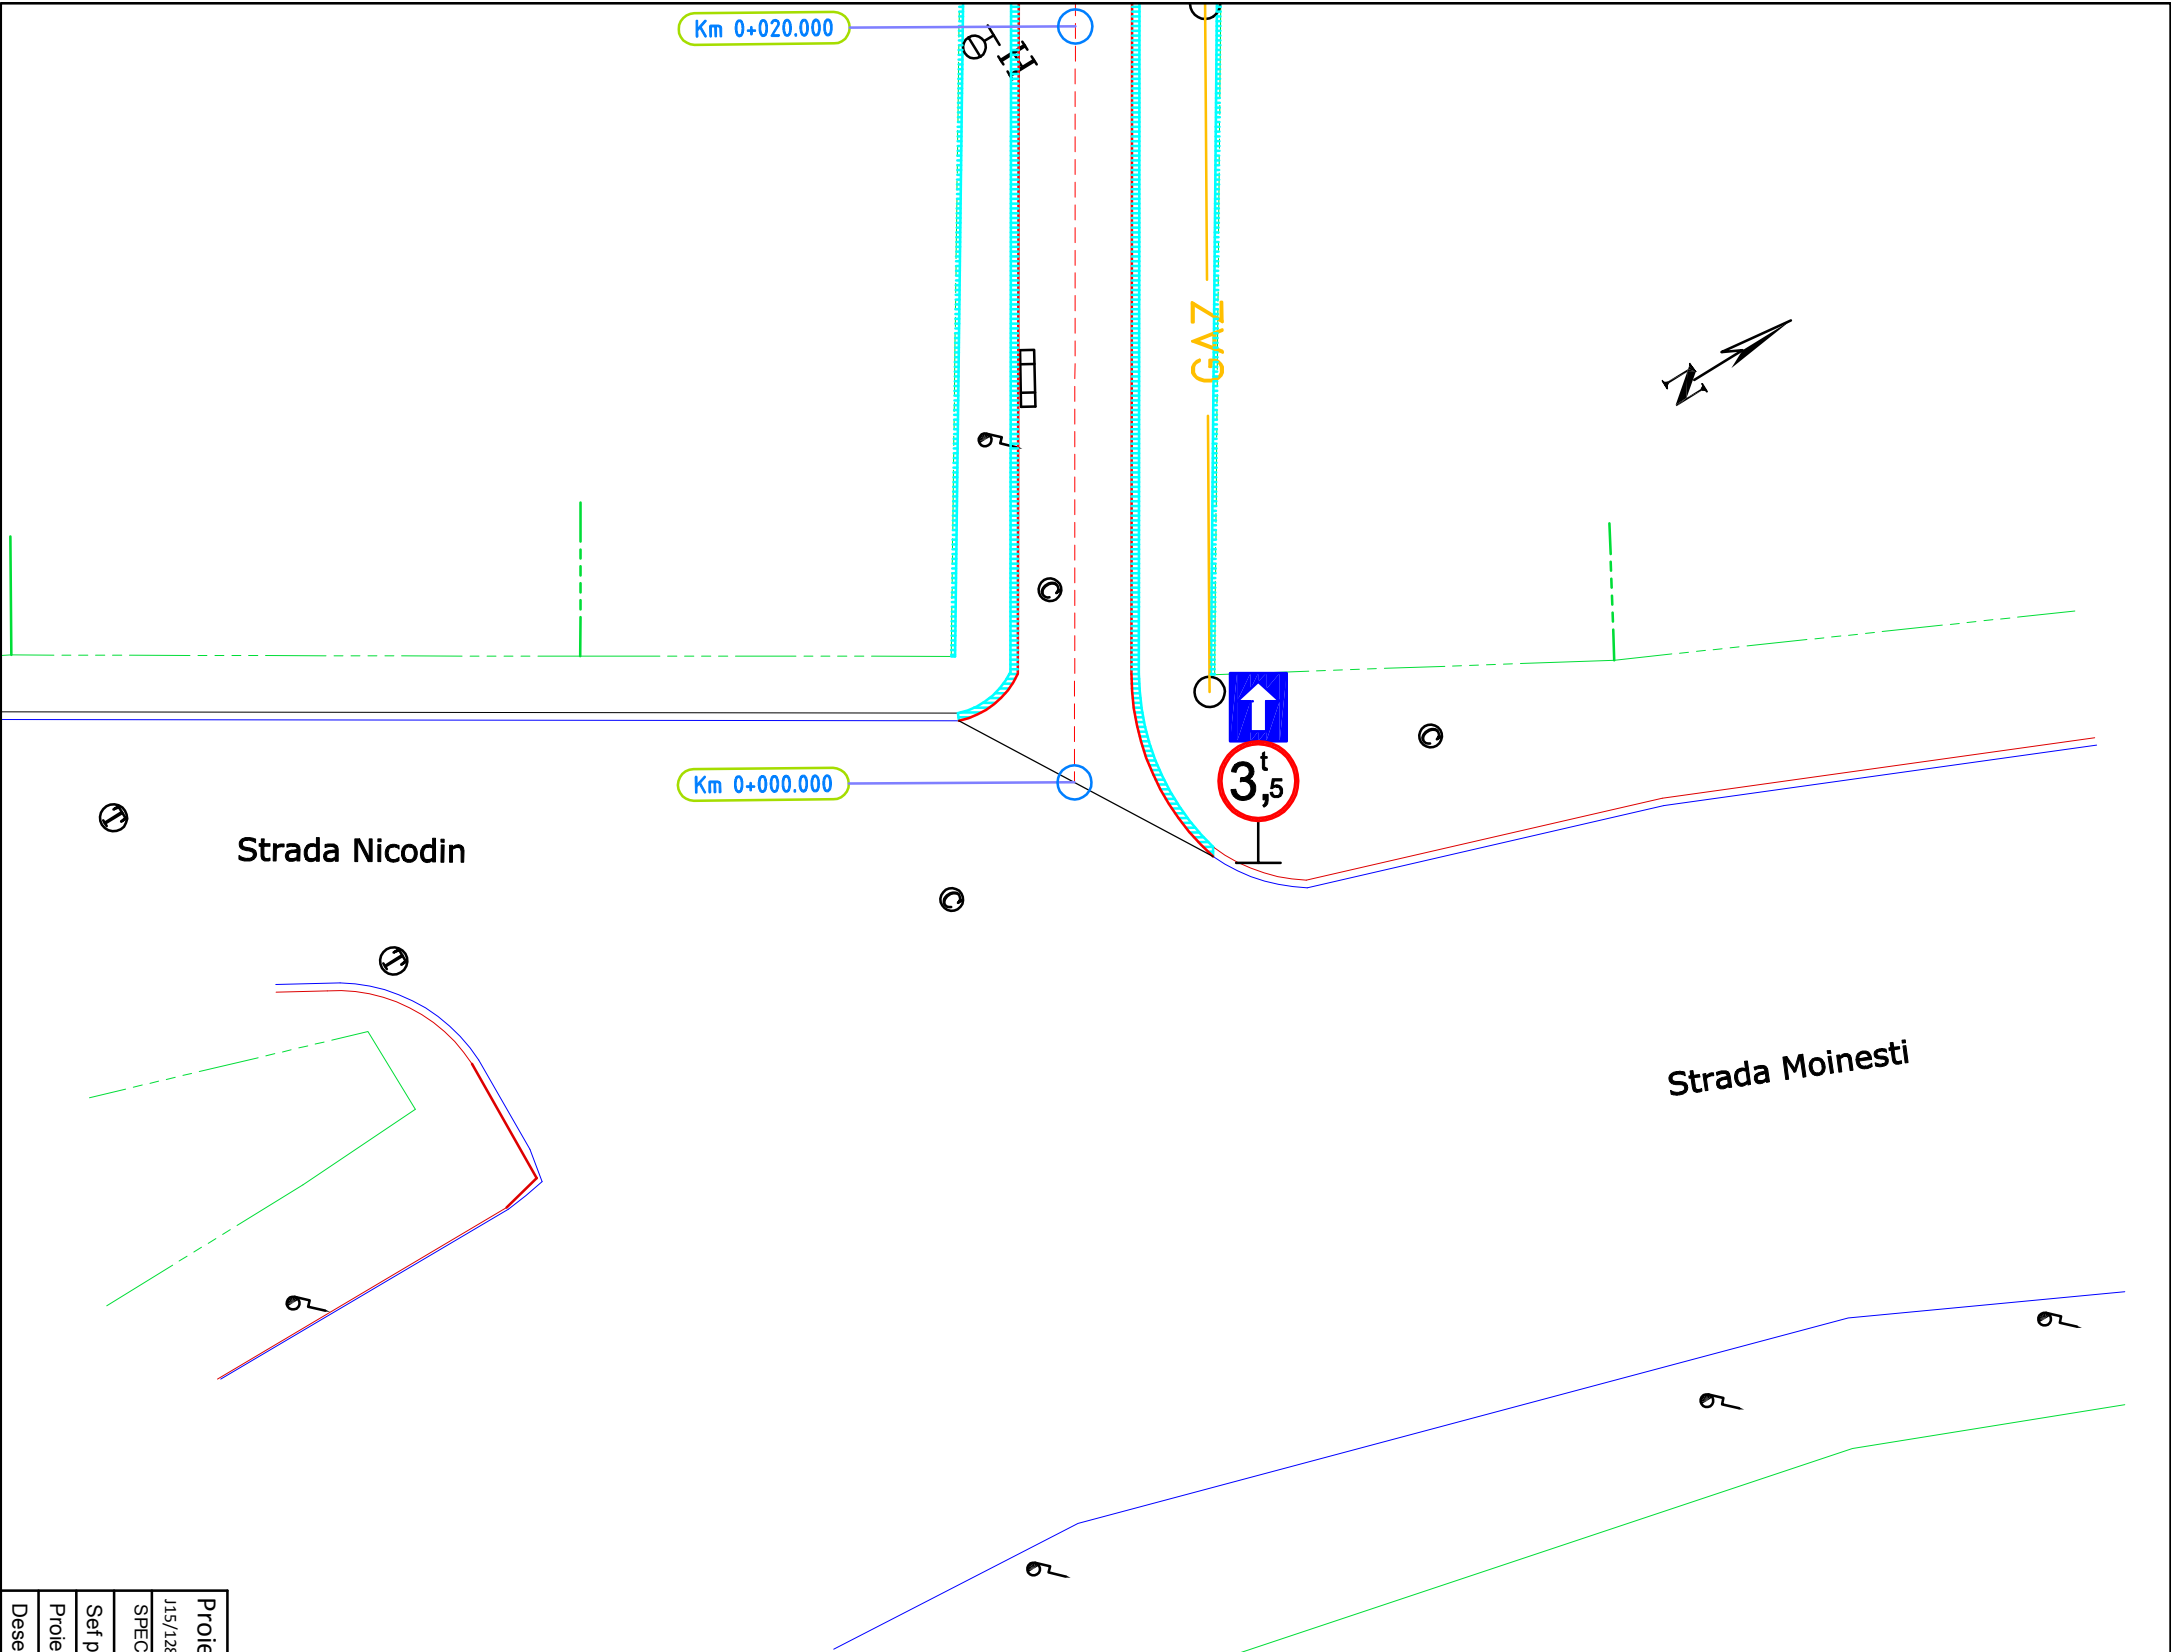

Proiectant: GREEN LINE CONSTRUCT S.R.L.				BENEFICIAR: Sectorul 6, Bucuresti		Proiect n 1302/201
SPECIFICATIE	NUMELE SI PRENUMELE			SEMNATURA		
115/1285/2008 RO24516549 Str. Dispensariului nr.957, Dambovit, judetul Dambovit						
Seif proiect	Ing. Alin PETROI			Scara: 1:200		TITLU PROIECT: Reabilitarea sistemului rutier pe strada Petuniei
Proiectat	Ing. Marian LINCA			Data: 2013		TITLU PLANSA: Plan de situatie (inclusiv semnalizare rutiera) - situatie proiectata
Desenat	Stefan PETROI					Planşa n PS-06