



Imprejmuire din panouri de tabla din otel 5 mm  
debitata la CNC - loc de joaca pentru caini  
h=2.00 m

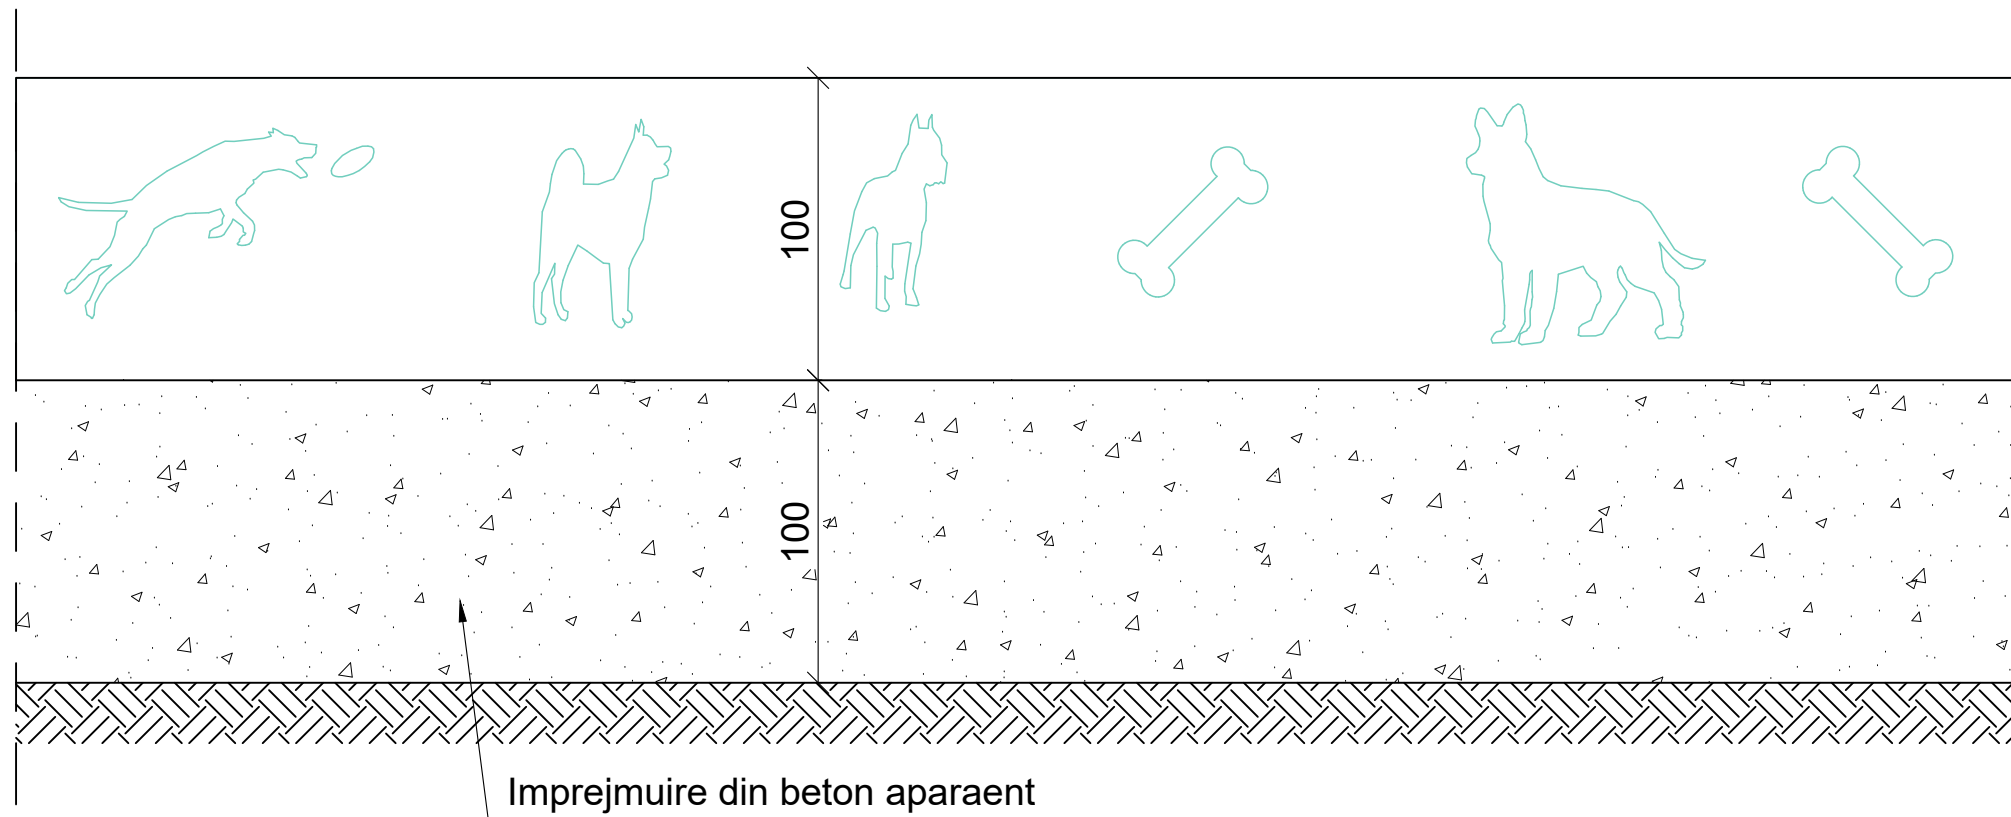

Sectiune transversala

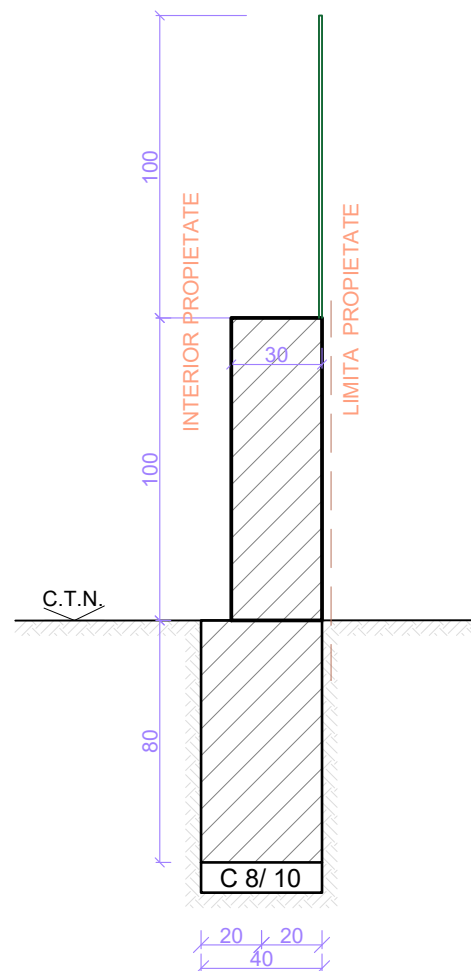

MATERIALE:	
Beton	C8/10 (B150) - beton egalizare
	C16/20 (B250) - beton armat structural
Otel	PC 52

PROIECTANT GENERAL:				BENEFICIAR :ADMINISTRAȚIA DOMENIULUI PUBLIC ȘI DEZVOLTARE URBANĂ SECTOR 6	
		SC. LUNA ENGINEERING GROUP SRL CUI 32636945 J40/119/2014 str.Cernisoara nr. 29-39, Sect. 6, Bucuresti		PR. NR. : 611/2021	
TITLU PROIECT :				FAZA :	
<b>ANSAMBLU SKATEPARK SI LOC DE JOACA PENTRU CAINI BULEVARDUL TIMISOARA</b>				S.F.	
TITLU PLANSA :				PL. NR:	
Detalii imprejmuiri din beton armat si tabla din otel				D 03.1	
SPECIFICATIE	NUME	SEMNATURA	SCARA		
SEF PROIECT	ing. Alin PETROI		1:20		
PROIECTAT	ing. Stefan PETROI		DATA		
DESENAT	ing. Stefan PETROI		2021		