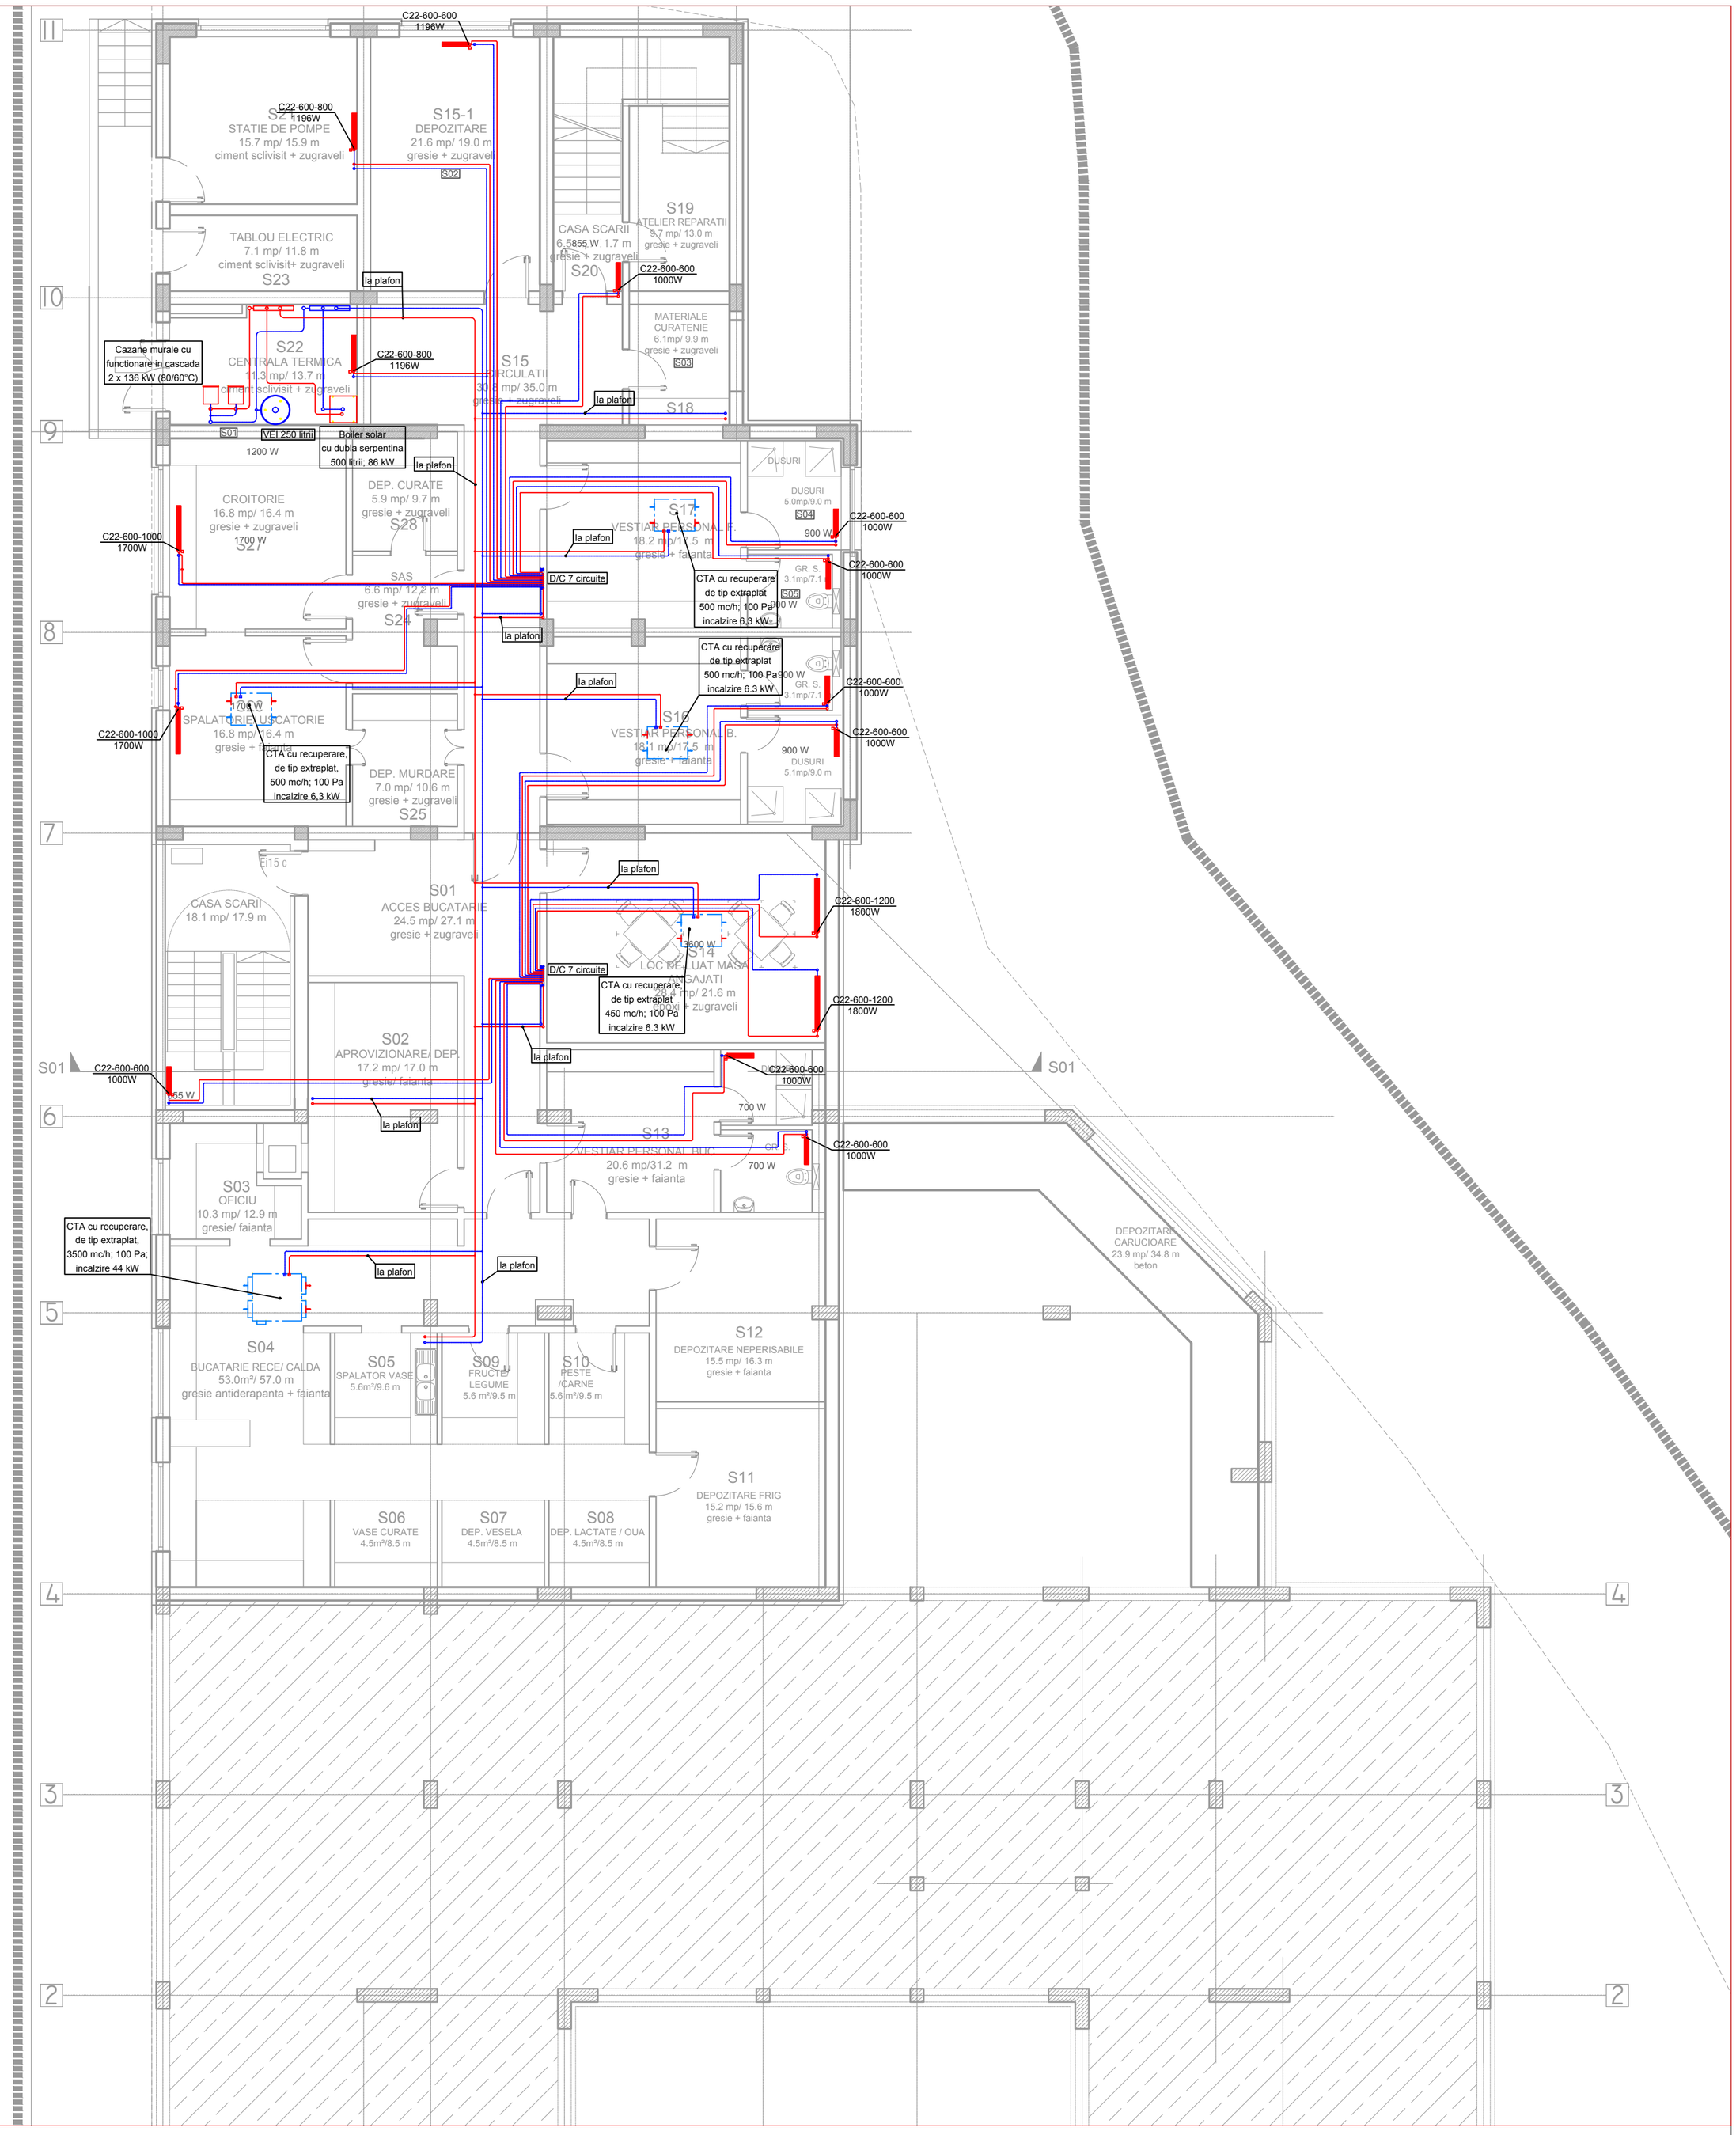


-CATEGORIA DE IMPORTANTA "C"
-CLASA DE IMPORTANTA II
-GRAD II DE REZISTENTA LA FOC
-RISC DE INCENDIU MIC

| VERIFICATOR/ EXPERT | NUME | SEMNATURA | CERINTA | REFERAT / EXPERTIZA NR. / DATA |
|---|---|---|---|---|
| | | | | |

Proiectant de specialitate:


S.C. D&D EUROCOM S.R.L.
Proiectare ,executie, consultanta in constructii
J40/14388/2004, CUI16742073, Bucuresti, Sector2, Str. Intrarea Calitatii, Nr.4
Punct lucru: Str. Vasile Lascar, Nr.88, Sector 2, Bucuresti
Tel/Fax: 031/4251982, 031/4251981 e-mail: office@ddeurocom.ro website: www.ddeurocom.ro
AEROQ ISO 9001:2008 Cert.Nr.1966 ISO 14001:2005 Cert.Nr.635
ANRE At.Nr.11538/ 07.12.2015


| SPECIFICATIE | NUME | SEMNATURA |
|---|---|---|
| SEF PROIECT | Ing. Silviu Ulmeanu | |
| PROIECTAT | ing. Theodor Vasilescu | |
| DESENAT | ing. Theodor Vasilescu | |
| VERIFICAT | Ing. Silviu Ulmeanu | |
| DATA: APR. 2018 | REVIZIA: 02 | SCARA: 1:100 |

**Beneficiar:** DIRECTIA GENERALA DE ASISTENTA SOCIALA SI PROTECTIA COPILULUI SECTOR 6

Proiect nr. 06/2018

**Titlu proiect:** CONSTRUCTIE SI DOTARE CRESA "INGERASII"

Amplasament: Str. Rusetu, Nr. 6A, Sect. 6, Bucuresti

Faza **S.F.**

**Titlu plansa:**

# PLAN DEMISOL - Instalatii incalzire

Plansa nr. T01

FORMAT 457*594