


**PLAN DE AMPLASAMENT
SCARA 1:2000**

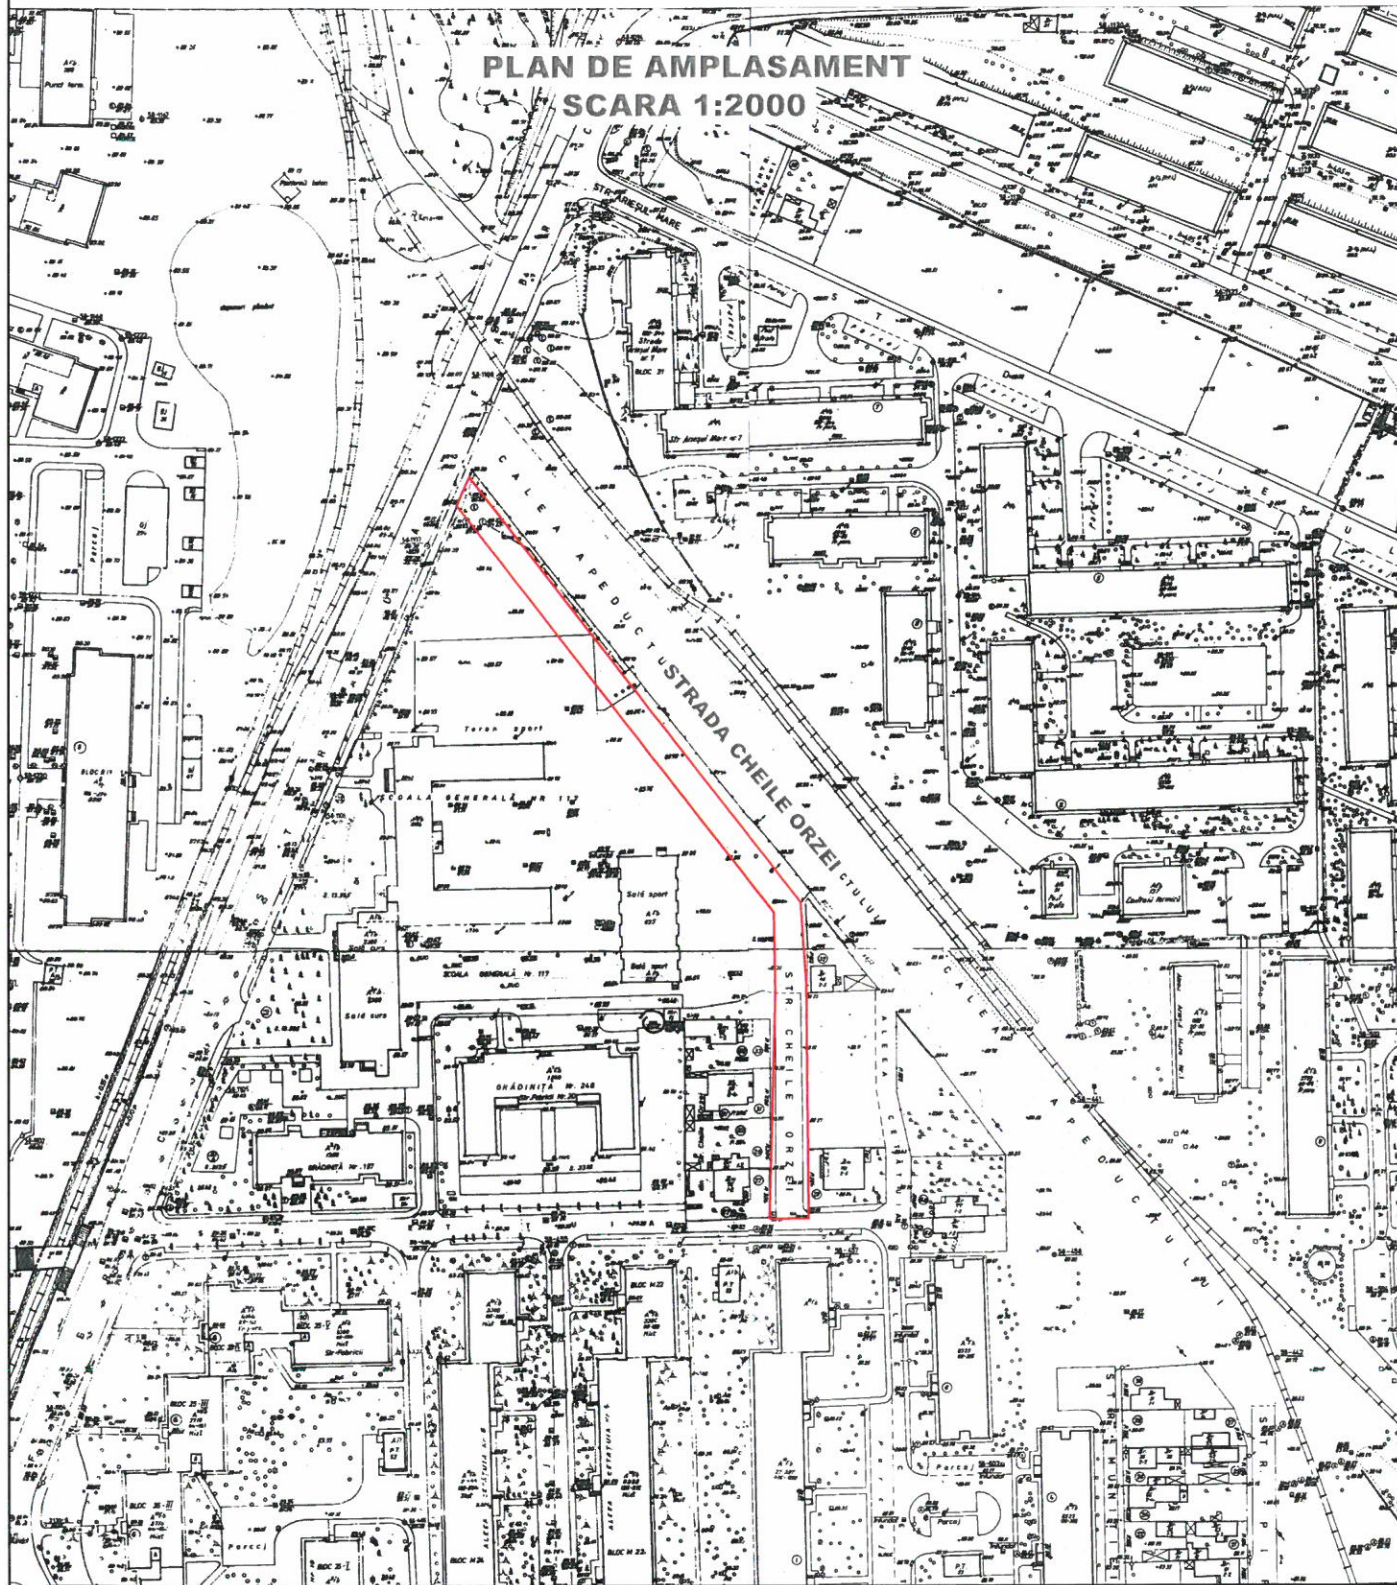

| | | | | | | |
|---|-----------------------------|-------------|------------------|---|---------------|--------------|
| PROIECTANT GENERAL: | | M1 | | | | |
| S.C.HARD EXPERT CONSULTING S.R.L. Adresa: BUCURESTI, SOSEAUA VIRTUTII, nr. 22, Bl. R10 J40/11544/08.10.2012 RO 30759240 | | Modif | Data | PROIECTAT | VERIFICAT | |
| BENEFICIAR: PRIMARIA SECTORULUI 6 Adresa: Calea Plevnei, nr. 147-149, Sector 6, Bucuresti Tel: 037 620 43 19; Fax: 037 620 44 46 | | Verificator | | REABILITARE SISTEM RUTIER PE STRAZILE DIN SECTORUL 6 AL MUNICIPIULUI BUCURESTI | | |
| PROIECTAT | NUME Ing. Costinel COMAN | SEMNTURA | TITLU ACTIUNE | LUCRARI DE SISTEMATIZARE VERTICALA - DRUMURI Str Cheile Orzei | | |
| VERIFICAT | Ing. Madalin BUNDA | | PLANSA | PLAN DE AMPLASAMENT | | |
| SEF PROIECT | Ing. Mariana MOLDOVEANU | | EXEMPLAR NR. | FAZA PROIECT | NUMAR PROIECT | NUMAR PLANSA |
| APROBAT | Ing. Gheorghe POPESCU | | 1 | S.F. | 015/2017 | PA - 01 |
| DATA: 11/2017 | SCARA: 1:2000 | | | | | |
| Este interzisa copierea, multiplicarea si imprumutarea documentatiei fara aprobarea scrisa a S.C. HARD EXPERT CONSULTING S.R.L. | | | | | | |