
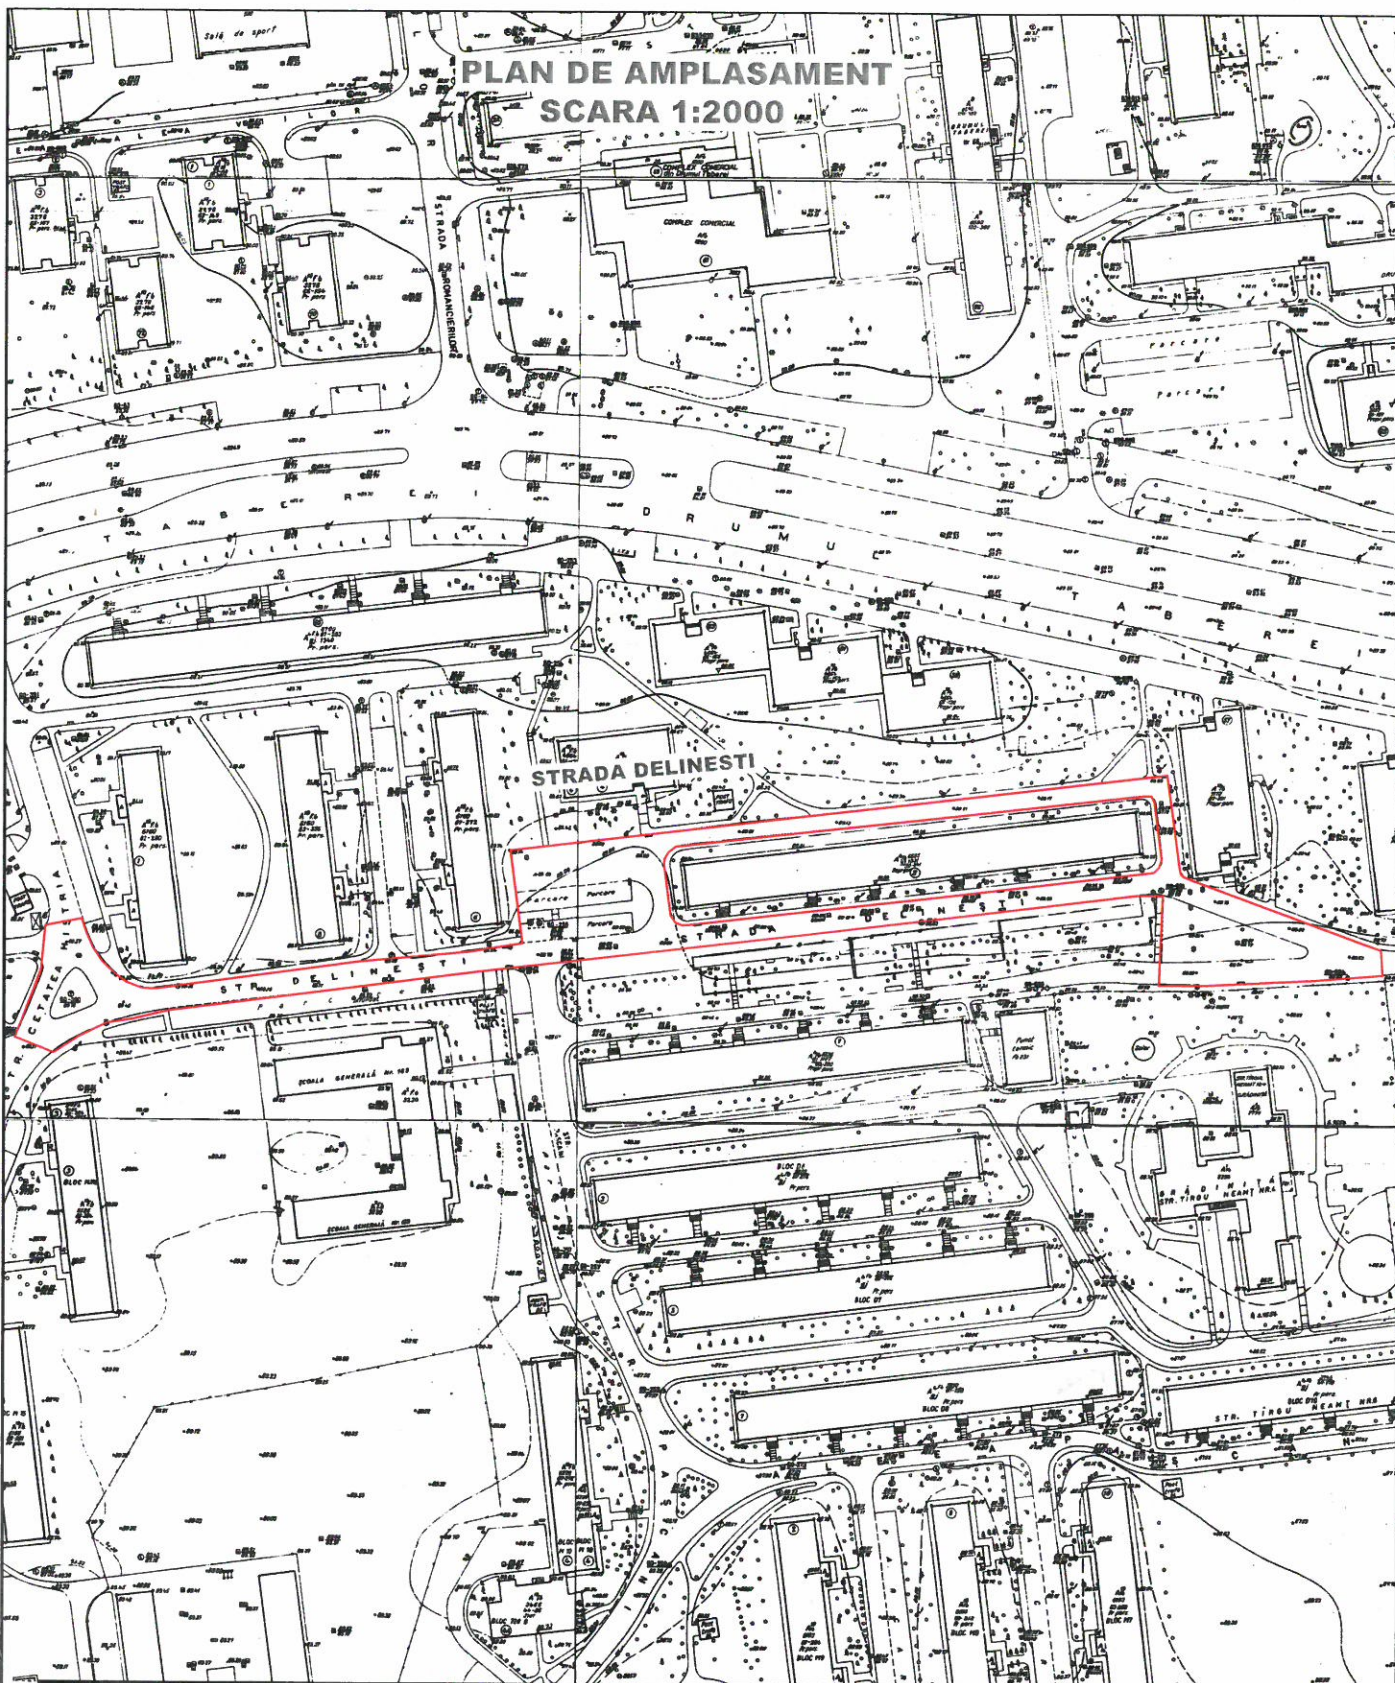
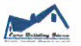
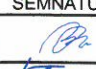
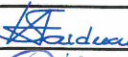
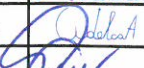


**PLAN DE AMPLASAMENT
SCARA 1:2000**

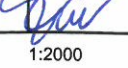

PROIECTANT GENERAL:  S.C.EURO BUILDING IDEA S.R.L. Adresa: Mun. București, Splaiul Independenței, Nr. 202K, Bl.B1, Sc.2, Parter, Ap.3, Sector 6, Cod Postal: 060022 Reg. Com: J40/251/2011			M1				
			Modif	Data	PROIECTAT	VERIFICAT	SEF PROIECT
BENEFICIAR: PRIMARIA SECTORULUI 6 Adresa: Calea Plevnei, nr. 147-149, Sector 6, Bucuresti Tel: 037.620.43.19; Fax: 037.620.44.46			Verificator				
			TITLU PROIECT	REABILITARE SISTEM RUTIER PE STRAZILE DIN SECTORUL 6 AL MUNICIPIULUI BUCURESTI			
PROIECTAT	NUME Ing. Catalin NEAGU	SEMNTURA 	TITLU ACTIUNE	LUCRARI DE SISTEMATIZARE VERTICALA - DRUMURI Strada Delinesti			
VERIFICAT	Ing. Adrian HAIUCU		PLANSA	PLAN DE AMPLASAMENT			
SEF PROIECT	Ing. Andrei CUTELCA						
APROBAT	Ing. Claudia Popescu		EXEMPLAR NR.	FAZA PROIECT	NUMAR PROIECT	NUMAR PLANSA	
DATA: 11/2017	SCARA: 1:2000		1	S.F.	014/2017	PA - 01	