


PLAN DE AMPLASAMENT
SCARA 1:500

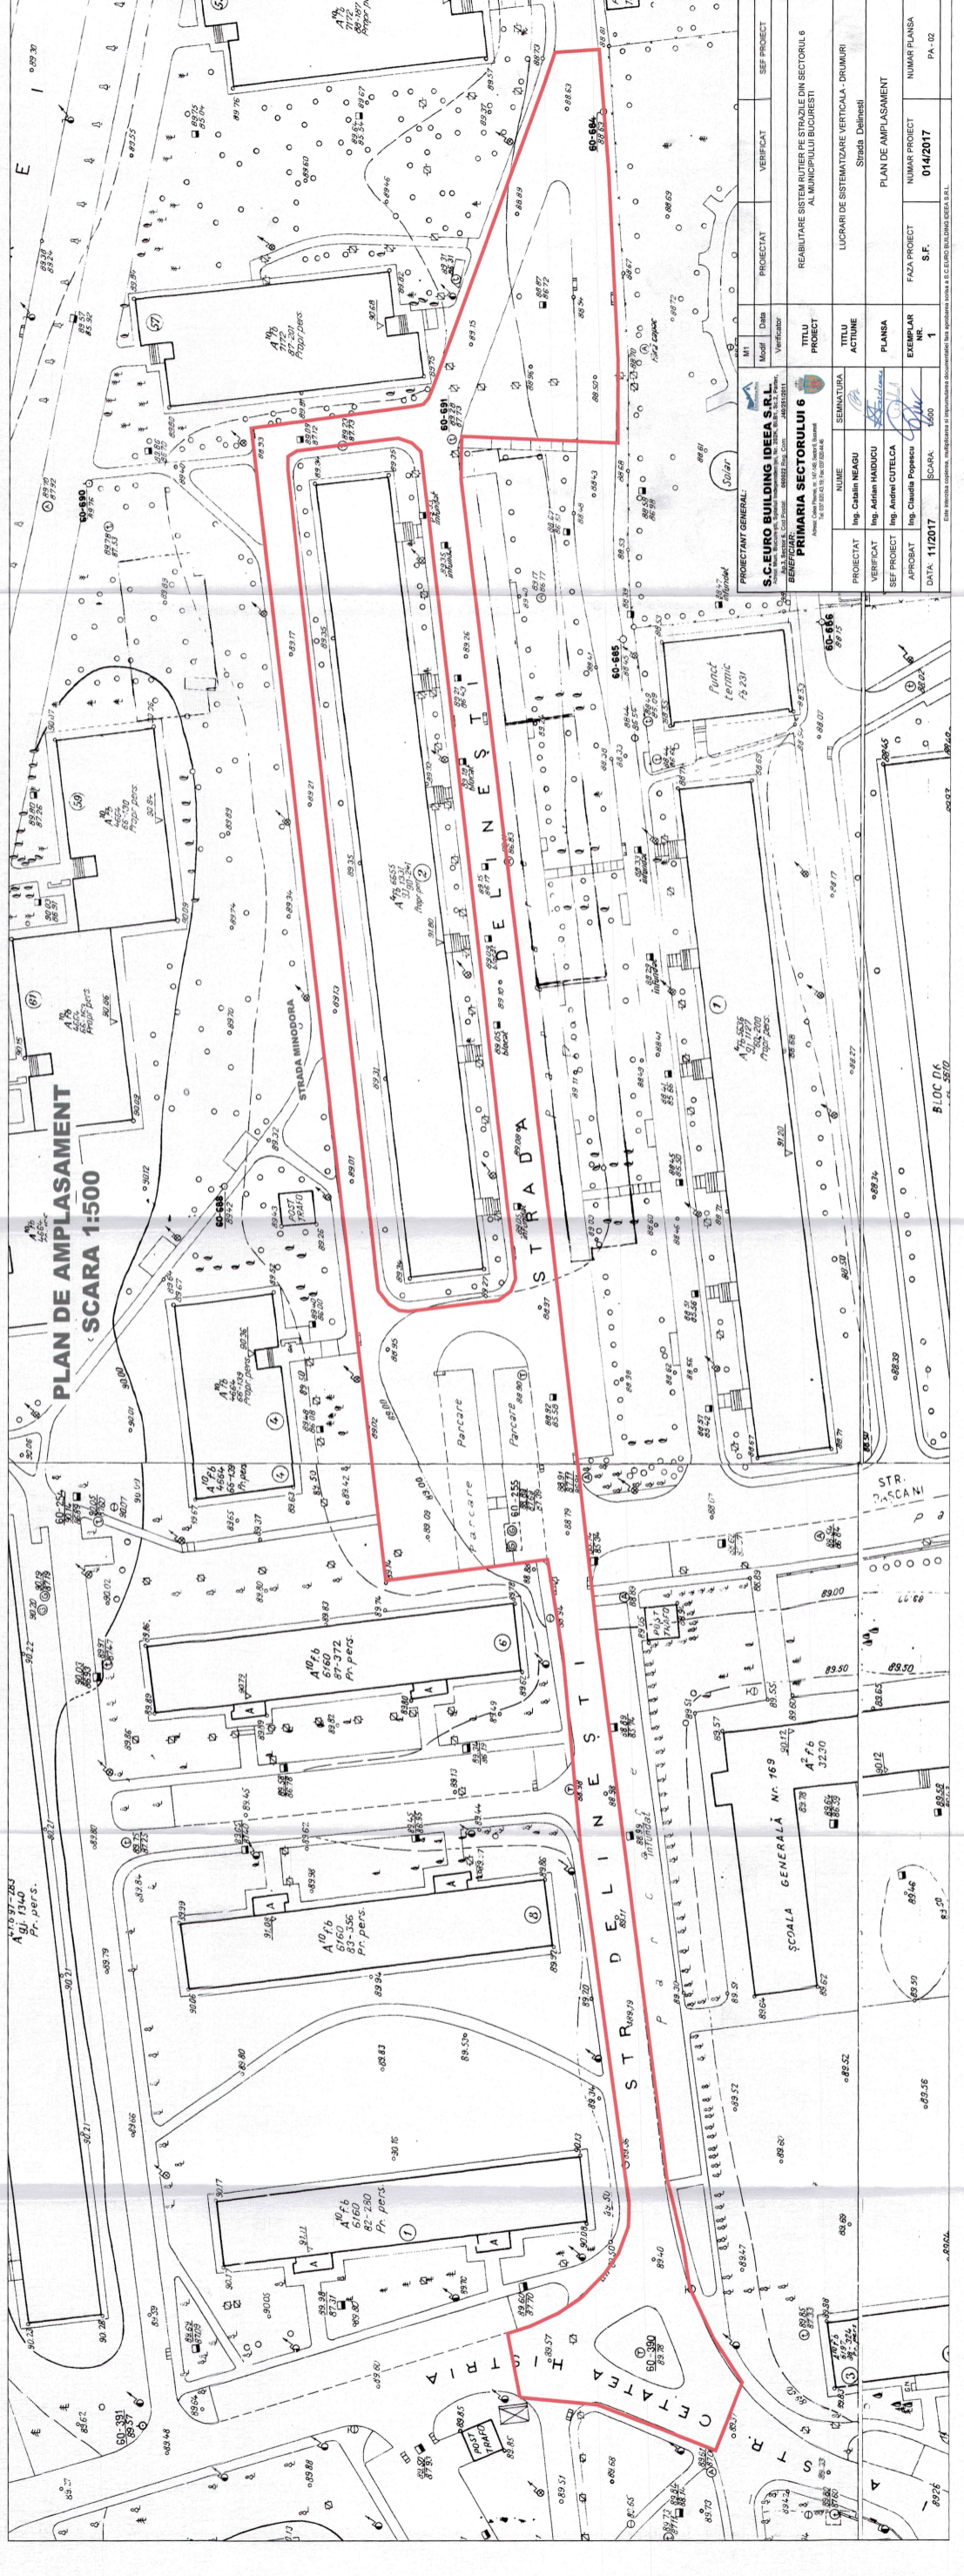

PROIECTANT GENERAL		S.C. EURO BUILDING IDEEA S.R.L.		VERIFICAT		SEF PROIECT	
Model	Data	BULENDI, L. COZMELI, S. P. PROIECTANT GENERAL		REABILITARE SISTEM RUTIER PE STRAZI DIN SECTORUL 6 AL MUNICIPIULUI BUCURESTI		SEF PROIECT	
PROIECT		PRIMARIA SECTORULUI 6		TITLU PROIECT		SEF PROIECT	
PROIECTANT		SEMNATURA		TITLU ACTIUNE		LUCRARI DE SISTEMATIZARE VERTICALA - DRUMURI	
VERIFICAT		ING. CALIN NEAGU		PLANSĂ		PLAN DE AMPLASAMENT	
SEF PROIECT		ING. ADRIAN MARIUCU		EXEMPLAR NR.		NUMAR PROIECT	
APROBAT		ING. ANDREI CUTECLA		1		FAZA PROIECT	
DATA: 11/2017		ING. CLAUDIA POPESCU		S.F.		014/2017	
SCARA: 1/500				S.C. EURO BUILDING IDEEA S.R.L.		PA. 02	

BLOC D6
nr. 55/10