


Profil Longitudinal

Scara 1:1000/100

← Strada Cetatea Histria

→ Strada Târgu Neamț

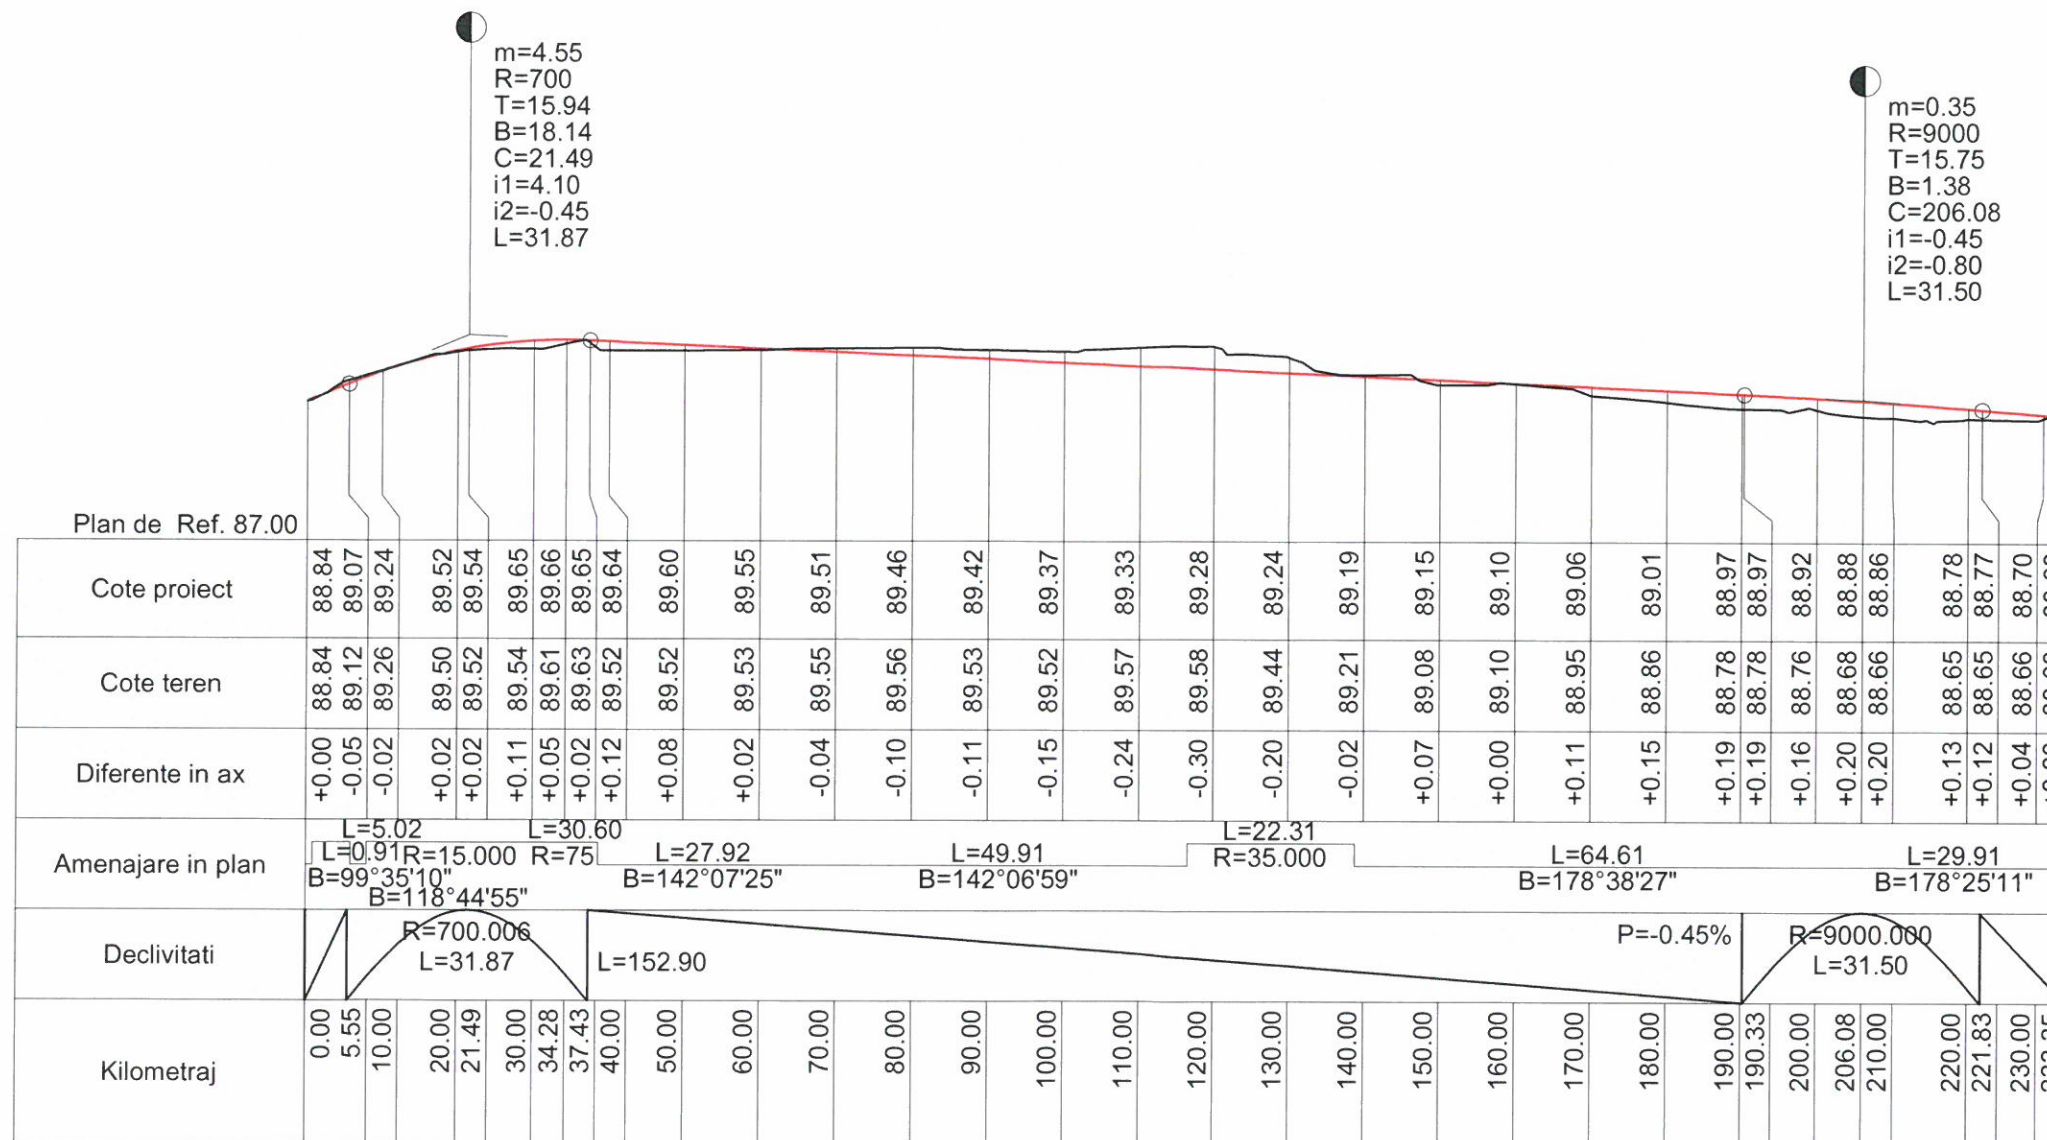

Str Cheile Orzei Km 0.000 - 233.354 Scara: 1:1000/100

PROIECTANT GENERAL:		M1			
S.C.HARD EXPERT CONSULTING S.R.L. Adresa BUCURESTI, SOSEAUA VIRTUTII, nr. 22, Bl. R10 J40/11544/08.102012 RO 30759240		Modif	Data	PROIECTAT	VERIFICAT
BENEFICIAR: PRIMARIA SECTORULUI 6 Adresa: Calea Plevnei, nr. 147-149, Sector 6, Bucuresti Tel: 037.620.43.19; Fax: 037.620.44.46		Verificator		REABILITARE SISTEM RUTIER PE STRAZILE DIN SECTORUL 6 AL MUNICIPIULUI BUCURESTI	
PROIECTAT	NUME Ing. Costinel COMAN	SEMNATURA	TITLU PROIECT	LUCRARI DE SISTEMATIZARE VERTICALA - DRUMURI Str Cheile Orzei	
VERIFICAT	Ing. Madalin BUNDA		TITLU ACTIUNE	Profil Longitudinal	
SEF PROIECT	Ing. Mariana MOLDOVEANU		PLANSA		
APROBAT	Ing. Gheorghe POPESCU		EXEMPLAR NR. 1	FAZA PROIECT S.F.	NUMAR PROIECT 015/2017
DATA: 11/2017	SCARA: 1:1000/100				NUMAR PLANSA PL-01
Este interzisa copierea, multiplicarea si imprumutarea documentatiei fara aprobarea scrisa a S.C. HARD EXPERT CONSULTING S.R.L.					