


Profil Longitudinal

Scara 1:1000/100



m=0.75
R=4000
T=15.06
B=2.83
KM 0+054.38
i1=0.50
i2=-0.25
L=30.12

m=1.45
R=2500
T=18.14
B=6.58
KM 0+201.02
i1=-0.25
i2=-1.70
L=36.28

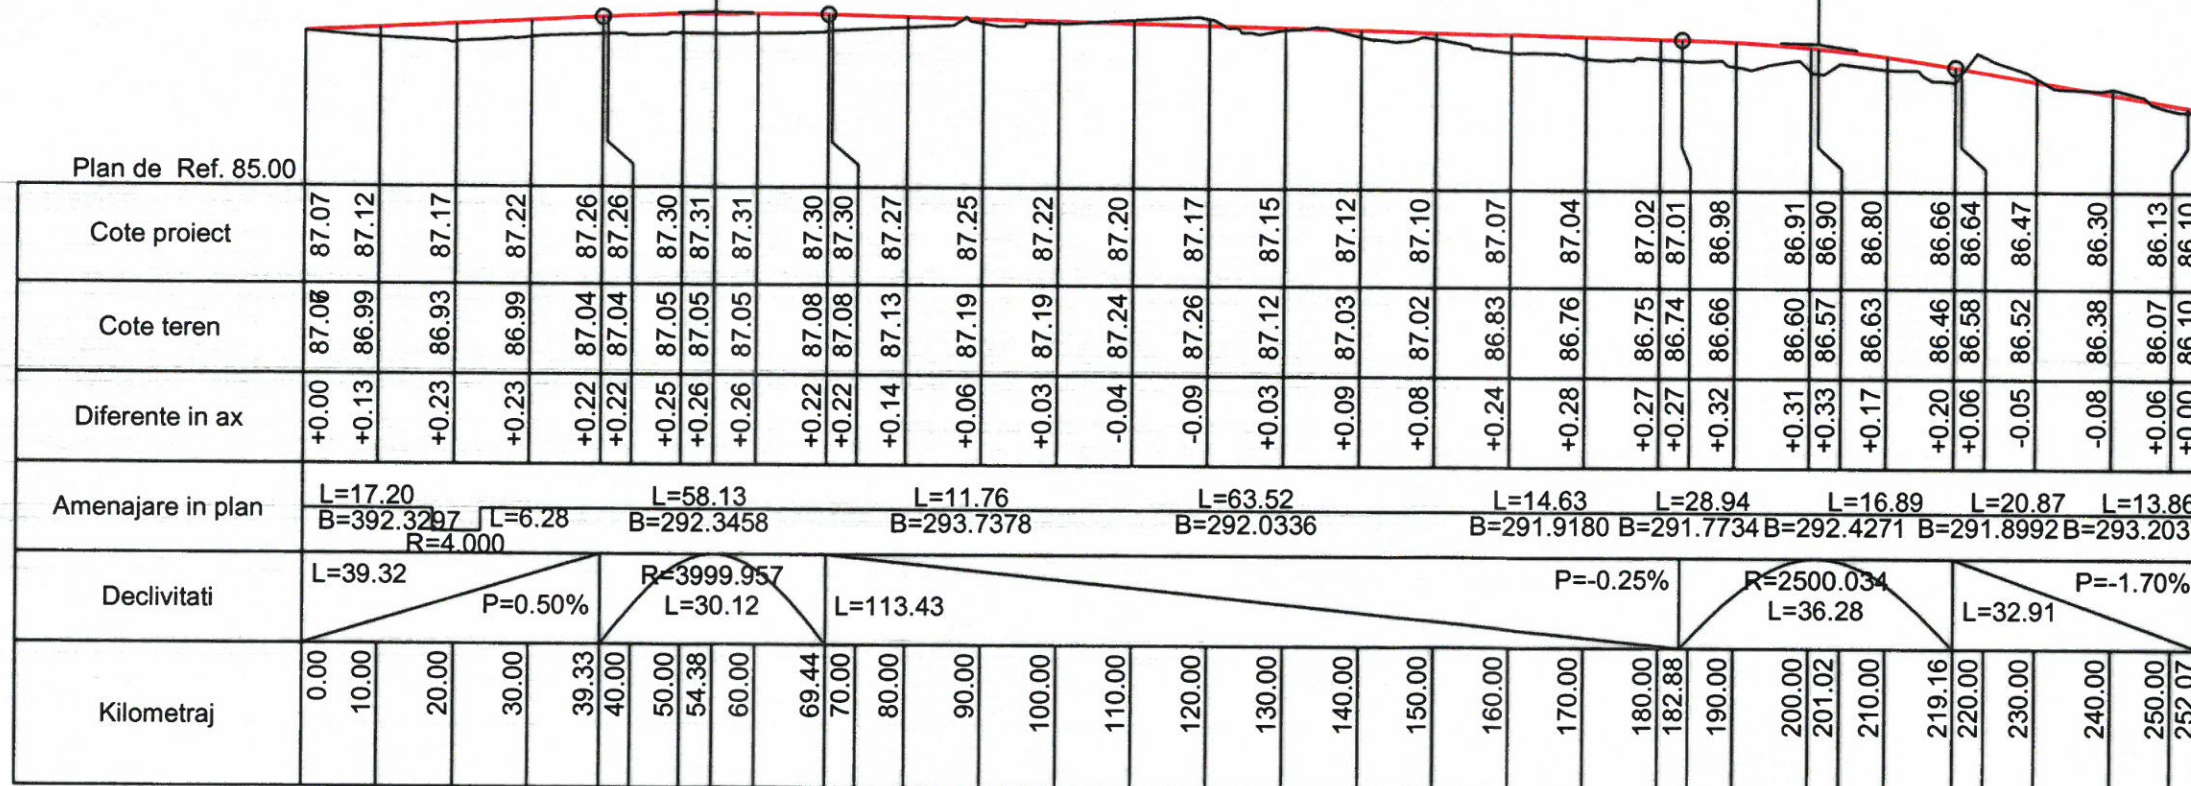

Strada Timisului de Sus Km 0.000 - 252.068 Scara: 1:1000/100

PROIECTANT GENERAL:		M1			
S.C.EURO BUILDING IDEA S.R.L. Adresa: Mun. Bucuresti, Splaiul Independentei, Nr. 202K, BLB1, Sc.2, Parter, Ap.3, Sector 6, Cod Postal: 060022 Reg. Com: J40/251/2011		Modif	Data	PROIECTAT	VERIFICAT
BENEFICIAR: PRIMARIA SECTORULUI 6 Adresa: Calea Plevnei, nr. 147-149, Sector 6, Bucuresti Tel: 037 620 43 19; Fax: 037 620 44 46		Verificator			
TITLU PROIECT		REABILITARE SISTEM RUTIER PE STRAZILE DIN SECTORUL 6 AL MUNICIPIULUI BUCURESTI			
TITLU ACTIUNE		LUCRARI DE SISTEMATIZARE VERTICALA - DRUMURI			
PROIECTAT	Ing. Catalin NEAGU	PLANSA			
VERIFICAT	Ing. Adrian HAIDUCU	PROFIL LONGITUDINAL - STRADA TIMISUL DE SUS			
SEF PROIECT	Ing. Andrei CUTELCA	EXEMPLAR NR. 1			
APROBAT	Ing. Claudia Popescu	FAZA PROIECT	NUMAR PROIECT	NUMAR PLANSA	
DATA: 11/2017	SCARA: 1:1000/100	S.F.	014/2017	PL - 001	
Este interzisă copierea, multiplicarea și imprumutarea documentației fără aprobarea scrisă a S.C.EURO BUILDING IDEA S.R.L.					