
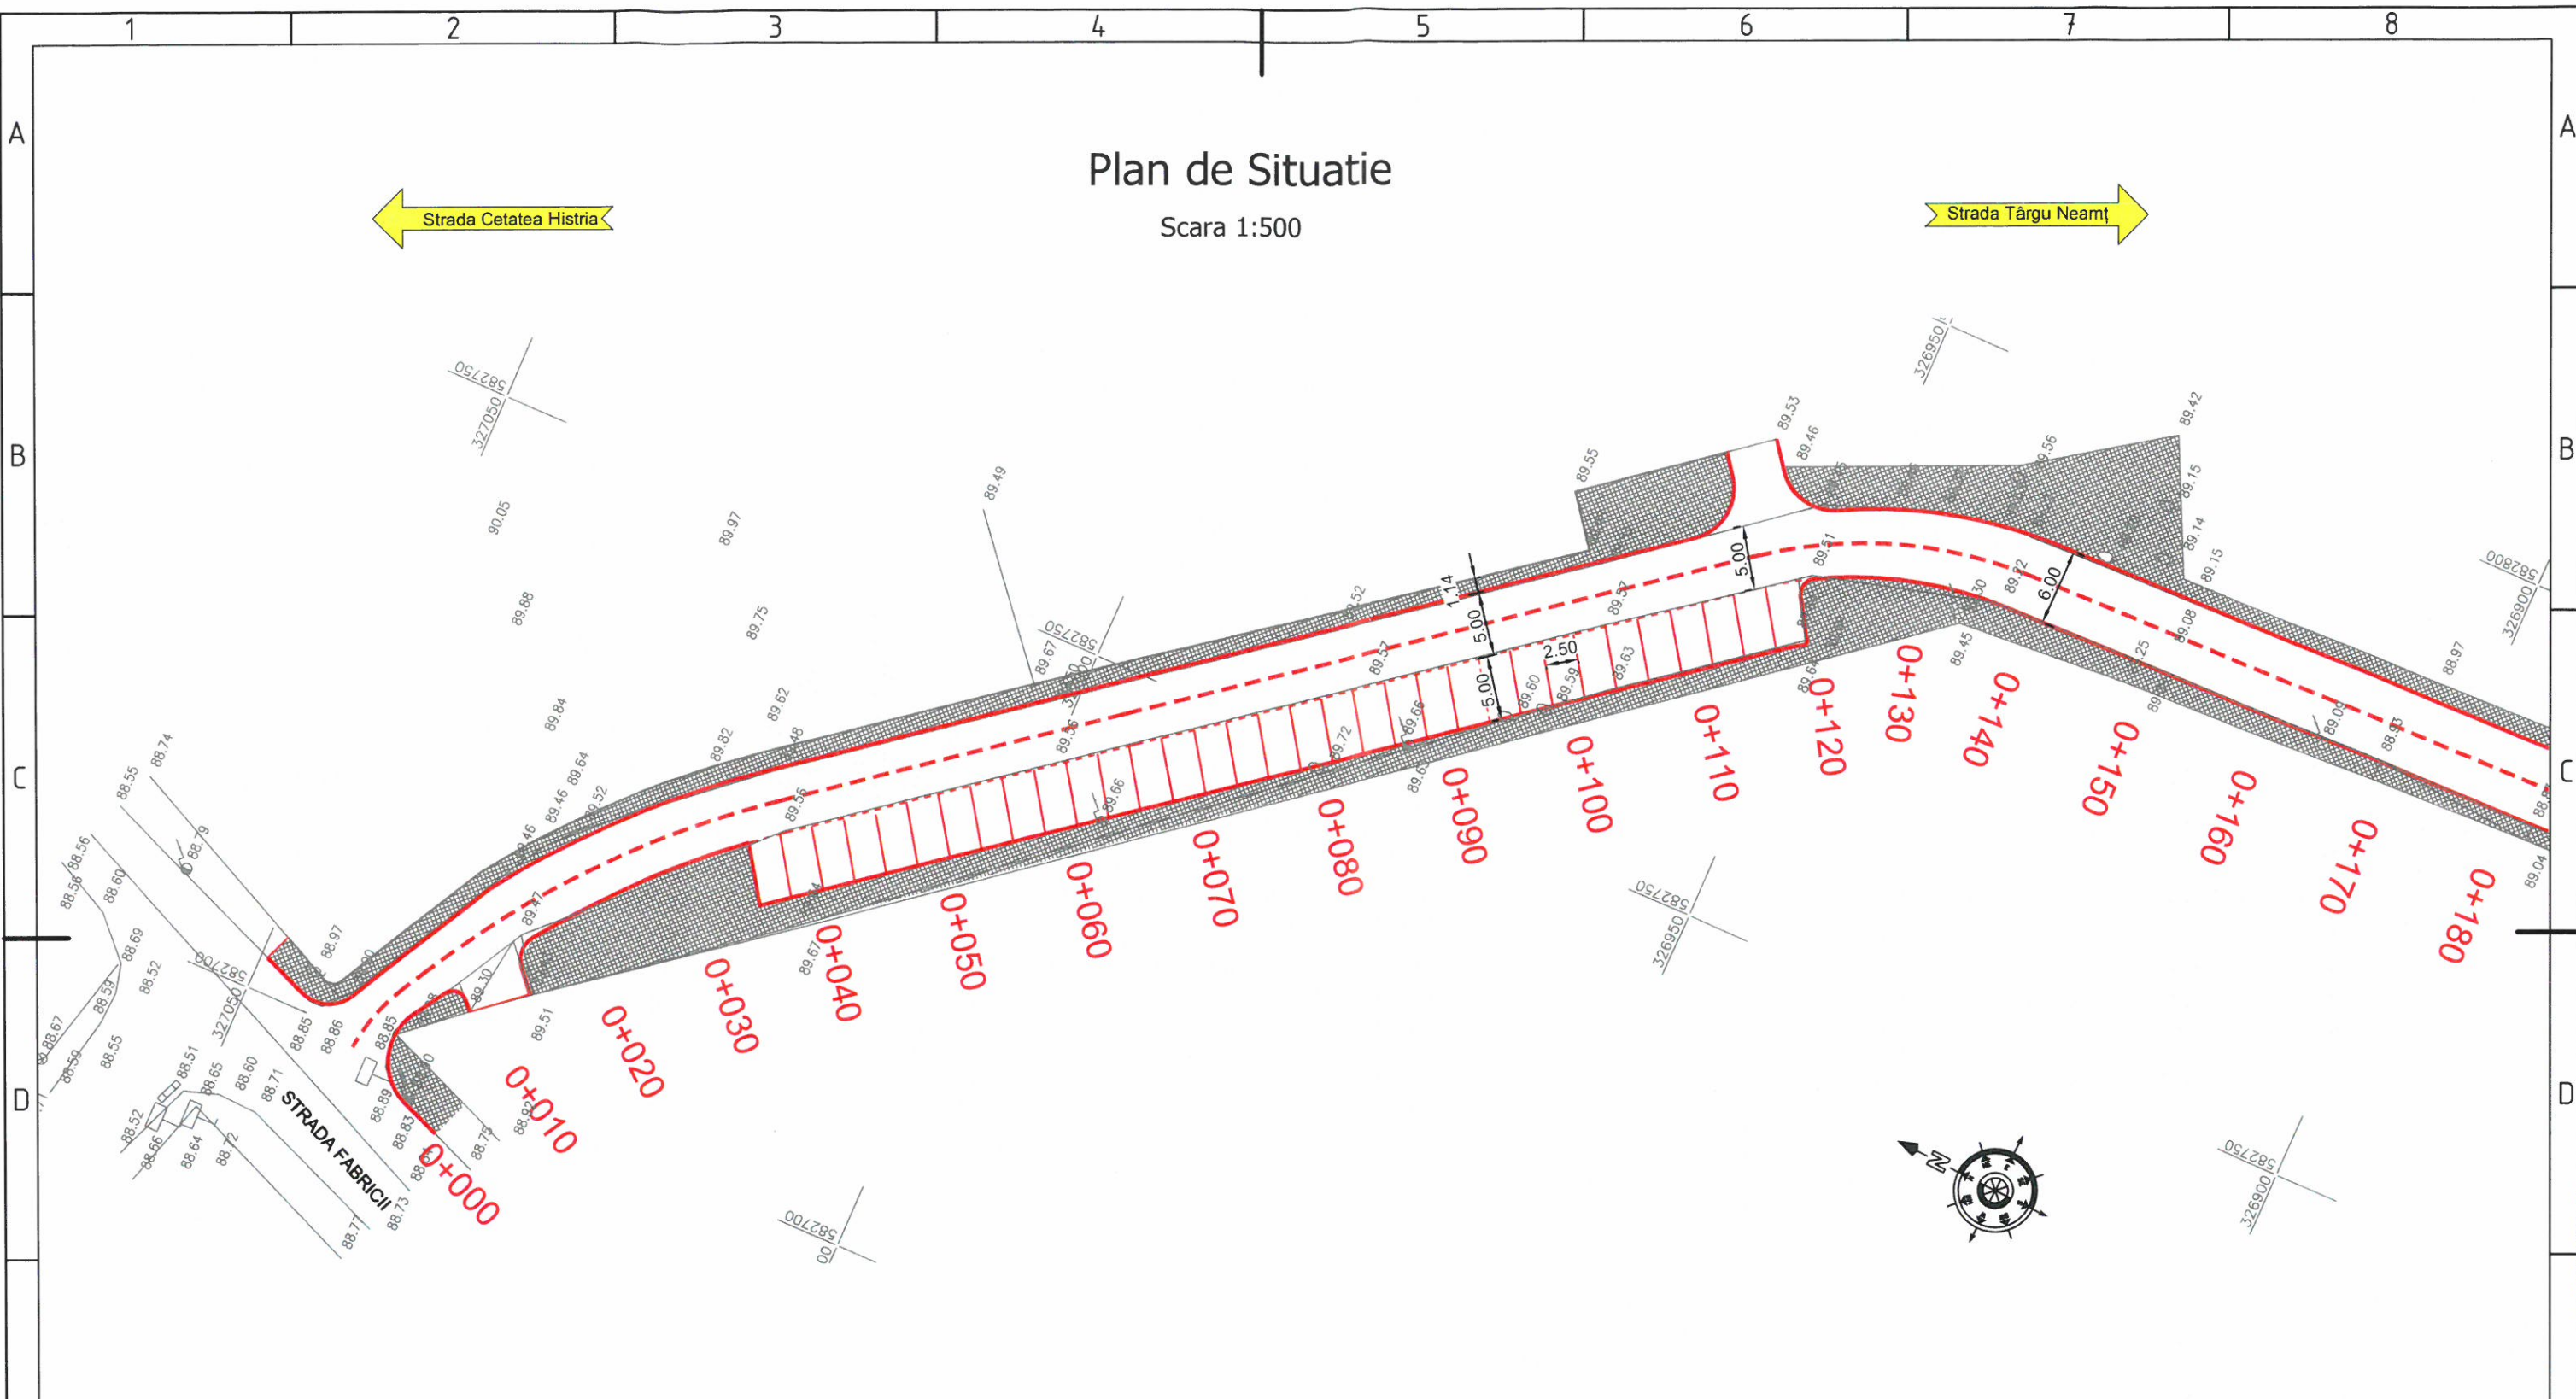


Plan de Situatii

Scara 1:500

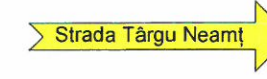

Legenda

1. ——— margine strada
2. ——— bordura trotuar
3. - - - - - ax drum proiectat
4. ——— limita proprietate
5. [hatched box] trotuar
6. [dotted box] spatiu verde
7. ○ punct de racordare
8. - 0+110 pichetaj
9. ○ S7 punct drumuire
10. ○ 309.85 punct de cota
11. + punct de caroi
12. [pole symbol] stalp electric de beton

PROIECTANT GENERAL:		M1			
S.C.HARD EXPERT CONSULTING S.R.L. Adresa: BUCURESTI, SOSEAUA VIRTUTII, nr.22, BI.R10 J40/11544/08.10.2012 RO 30759240		Modif	Data	PROIECTAT	VERIFICAT
BENEFICIAR: PRIMARIA SECTORULUI 6 Adresa: Calea Plevnei, nr. 147-149, Sector 6, Bucuresti Tel: 037 620 43 19; Fax: 037 620 44 46		Verificator		SEF PROIECT	
TITLU PROIECT		REABILITARE SISTEM RUTIER PE STRAZILE DIN SECTORUL 6 AL MUNICIPIULUI BUCURESTI			
TITLU ACTIUNE		LUCRARI DE SISTEMATIZARE VERTICALA - DRUMURI Str Cheile Orzei			
PROIECTAT	NUME Ing. Costinel COMAN	SEMNTURA	PLANSA		
VERIFICAT	Ing. Madalin BUNDA	Plan de situatie			
SEF PROIECT	Ing. Mariana MOLDOVEANU				
APROBAT	Ing. Gheorghe POPESCU	EXEMPLAR NR.	FAZA PROIECT	NUMAR PROIECT	NUMAR PLANSA
DATA: 11/2017	SCARA: 1:500	1	S.F.	015/2017	PS-01
Este interzisa copierea, multiplicarea si imprumutarea documentatiei fara aprobarea scrisa a S.C. HARD EXPERT CONSULTING S.R.L.					