


PLAN DE SITUATIE

Scara 1:500

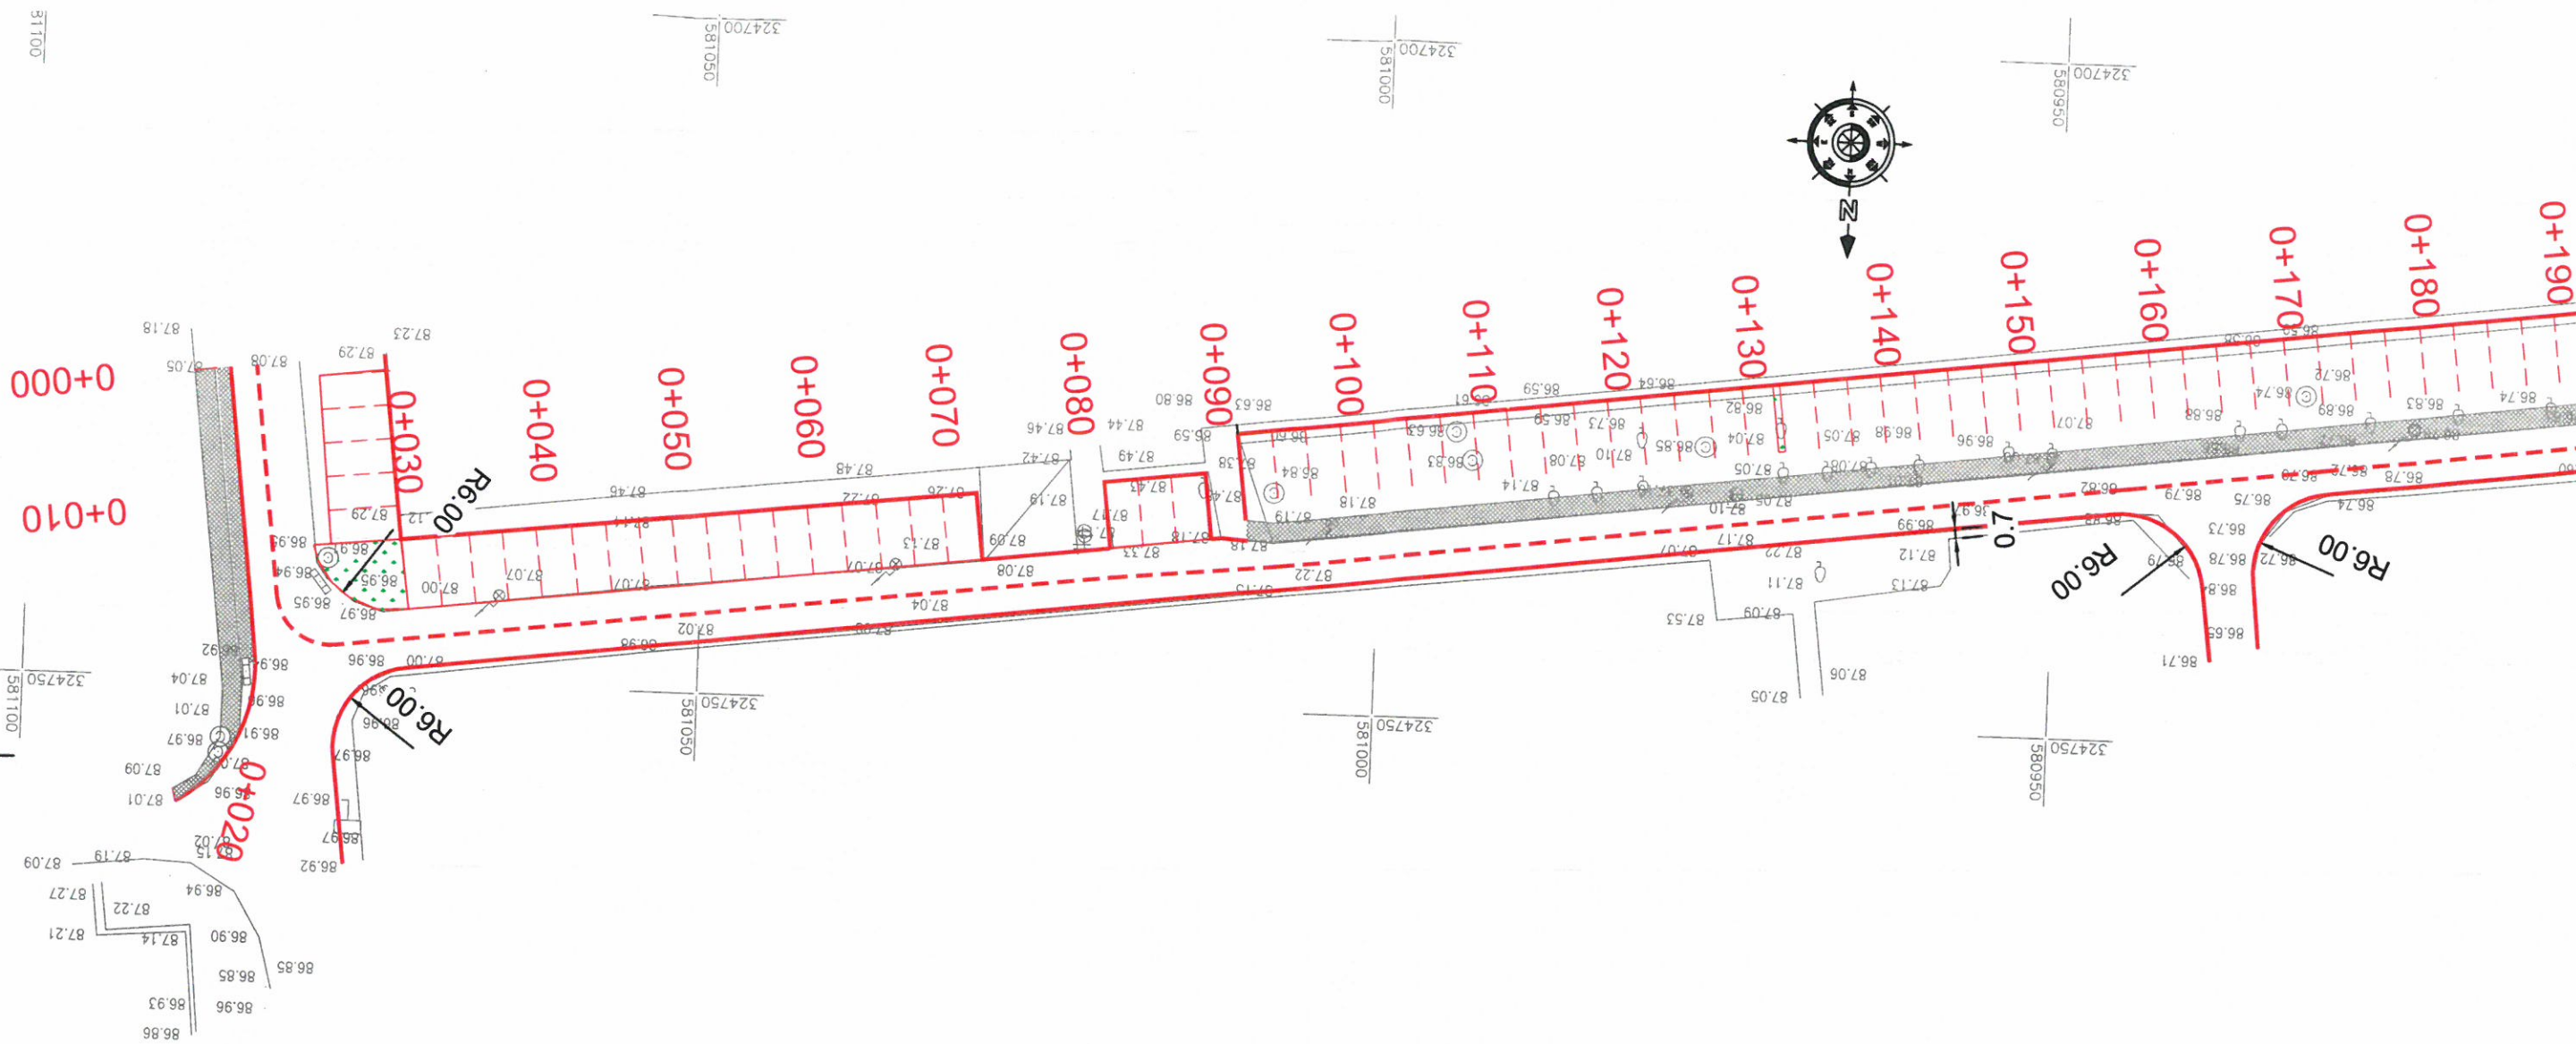

Legenda	
1. ———	margine drum proiectat
2. - - - -	despartire benzi
3. - · - ·	ax drum proiectat
4. ———	bordura
5. ———	gard
6. ———	trotuar
7. ———	spatiu verde
8. 1+100	pichetaj
9. ○ S7	punct drumuire
10. ○ 309.85	punct de cota
11. +	punct de caroiaj
12. ⊕	stalp electric de beton

PROIECTANT GENERAL:		M1			
S.C.EURO BUILDING IDEA S.R.L.		Modif	Data	PROIECTAT	VERIFICAT
Adresa: Mun. București, Splaiul Independenței, Nr. 202K, Bl.B1, Sc.2, Parter, Ap.3, Sector 6, Cod Postal: 060022 Reg. Com: J40/251/2011		Verificator			SEF PROIECT
BENEFICIAR:		TITLU PROIECT		REABILITARE SISTEM RUTIER PE STRAZILE DIN SECTORUL 6 AL MUNICIPIULUI BUCURESTI	
PRIMARIA SECTORULUI 6		TITLU ACTIUNE		LUCRARI DE SISTEMATIZARE VERTICALA - DRUMURI	
Adresa: Calea Plevnei, nr. 147-149, Sector 6, București Tel: 037.620.43.19; Fax: 037.620.44.46		PLANSA		PLAN DE SITUATIE - STRADA TIMISUL DE SUS	
PROIECTAT	NUME Ing. Catalin NEAGU	SEMNATURA	EXEMPLAR NR.	FAZA PROIECT	NUMAR PROIECT
VERIFICAT	Ing. Adrian HAIDUCU		1	S.F.	014/2017
SEF PROIECT	Ing. Andrei CUTELCA				NUMAR PLANSA
APROBAT	Ing. Claudia Popescu				PS - 001
DATA: 11/2017	SCARA: 1:500				

Este interzisa copierea, multiplicarea si imprumutarea documentatiei fara aprobarea scrisa a S.C.EURO BUILDING IDEA S.R.L.