


Plan de Situatii

Scara 1:500

Strada Cetatea Histria ←

→ Strada Târgu Neamț

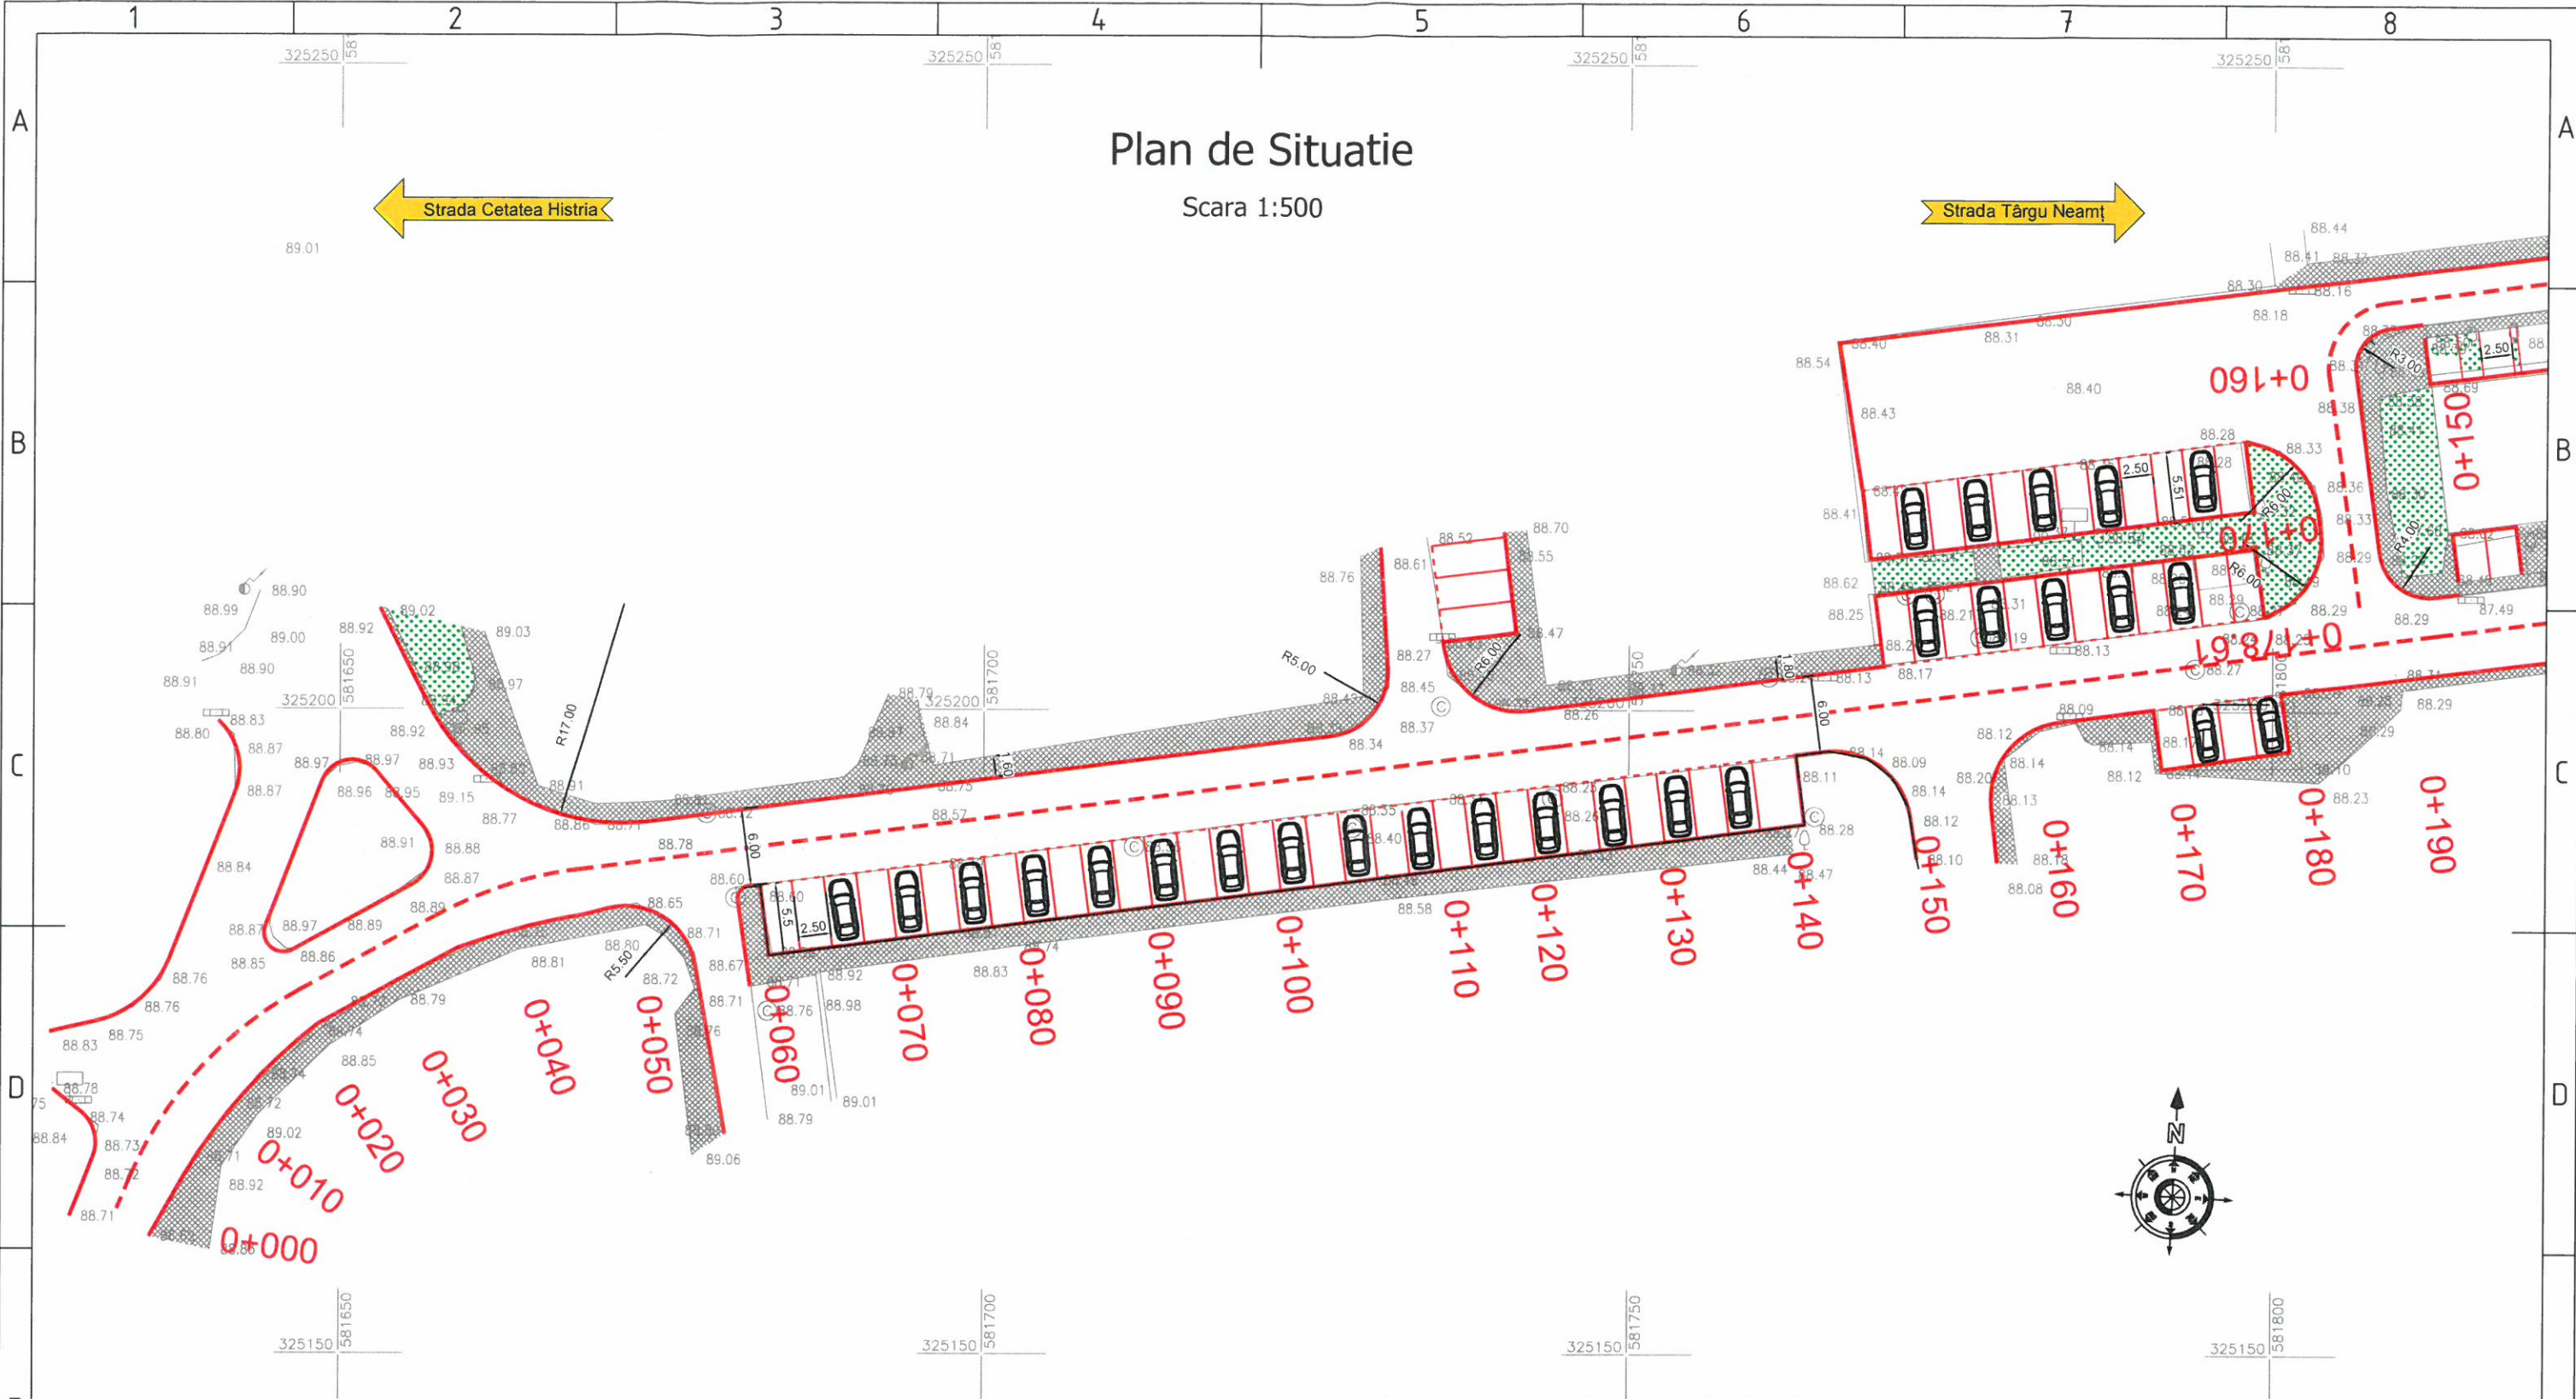

Legenda	
1. ———	margine strada
2. ———	bordura trotuar
3. - - - -	ax drum proiectat
4. ———	limita proprietate
5. [hatched box]	trotuar
6. [dotted box]	spatiu verde
7. - 0+110	pichetaj
8. ○ S7	punct drumuire
9. ○ 309.85	punct de cota
10. +	punct de caroi
11. [pole symbol]	stalp electric de beton

PROIECTANT GENERAL:		M1			
S.C.EURO BUILDING IDEEA S.R.L. Adresa: Mun. București, Splaiul Independenței, Nr. 202K, Bl.B1, Sc.2, Parter, Ap.3, Sector 6, Cod Postal: 060022 Reg. Com: J40/251/2011		Modif	Data	PROIECTAT	VERIFICAT
BENEFICIAR:		SEF PROIECT			
PRIMARIA SECTORULUI 6 Adresa: Calea Plevnei, nr. 147-149, Sector 6, Bucuresti Tel: 037.620.43.19, Fax: 037.620.44.46		Verificator			
TITLU PROIECT		REABILITARE SISTEM RUTIER PE STRAZILE DIN SECTORUL 6 AL MUNICIPIULUI BUCURESTI			
TITLU ACTIUNE		LUCRARI DE SISTEMATIZARE VERTICALA - DRUMURI			
PLANSA		Strada laterala Dalinesti			
EXEMPLAR NR.		FAZA PROIECT			
1		S.F.		NUMAR PROIECT	
DATA: 09/2017		SCARA: 1:500		014/2017	
				NUMAR PLANSA	
				PS-01	

Este interzisă copierea, multiplicarea și imprumutarea documentației fără aprobarea scrisă a S.C.EURO BUILDING IDEEA S.R.L.