
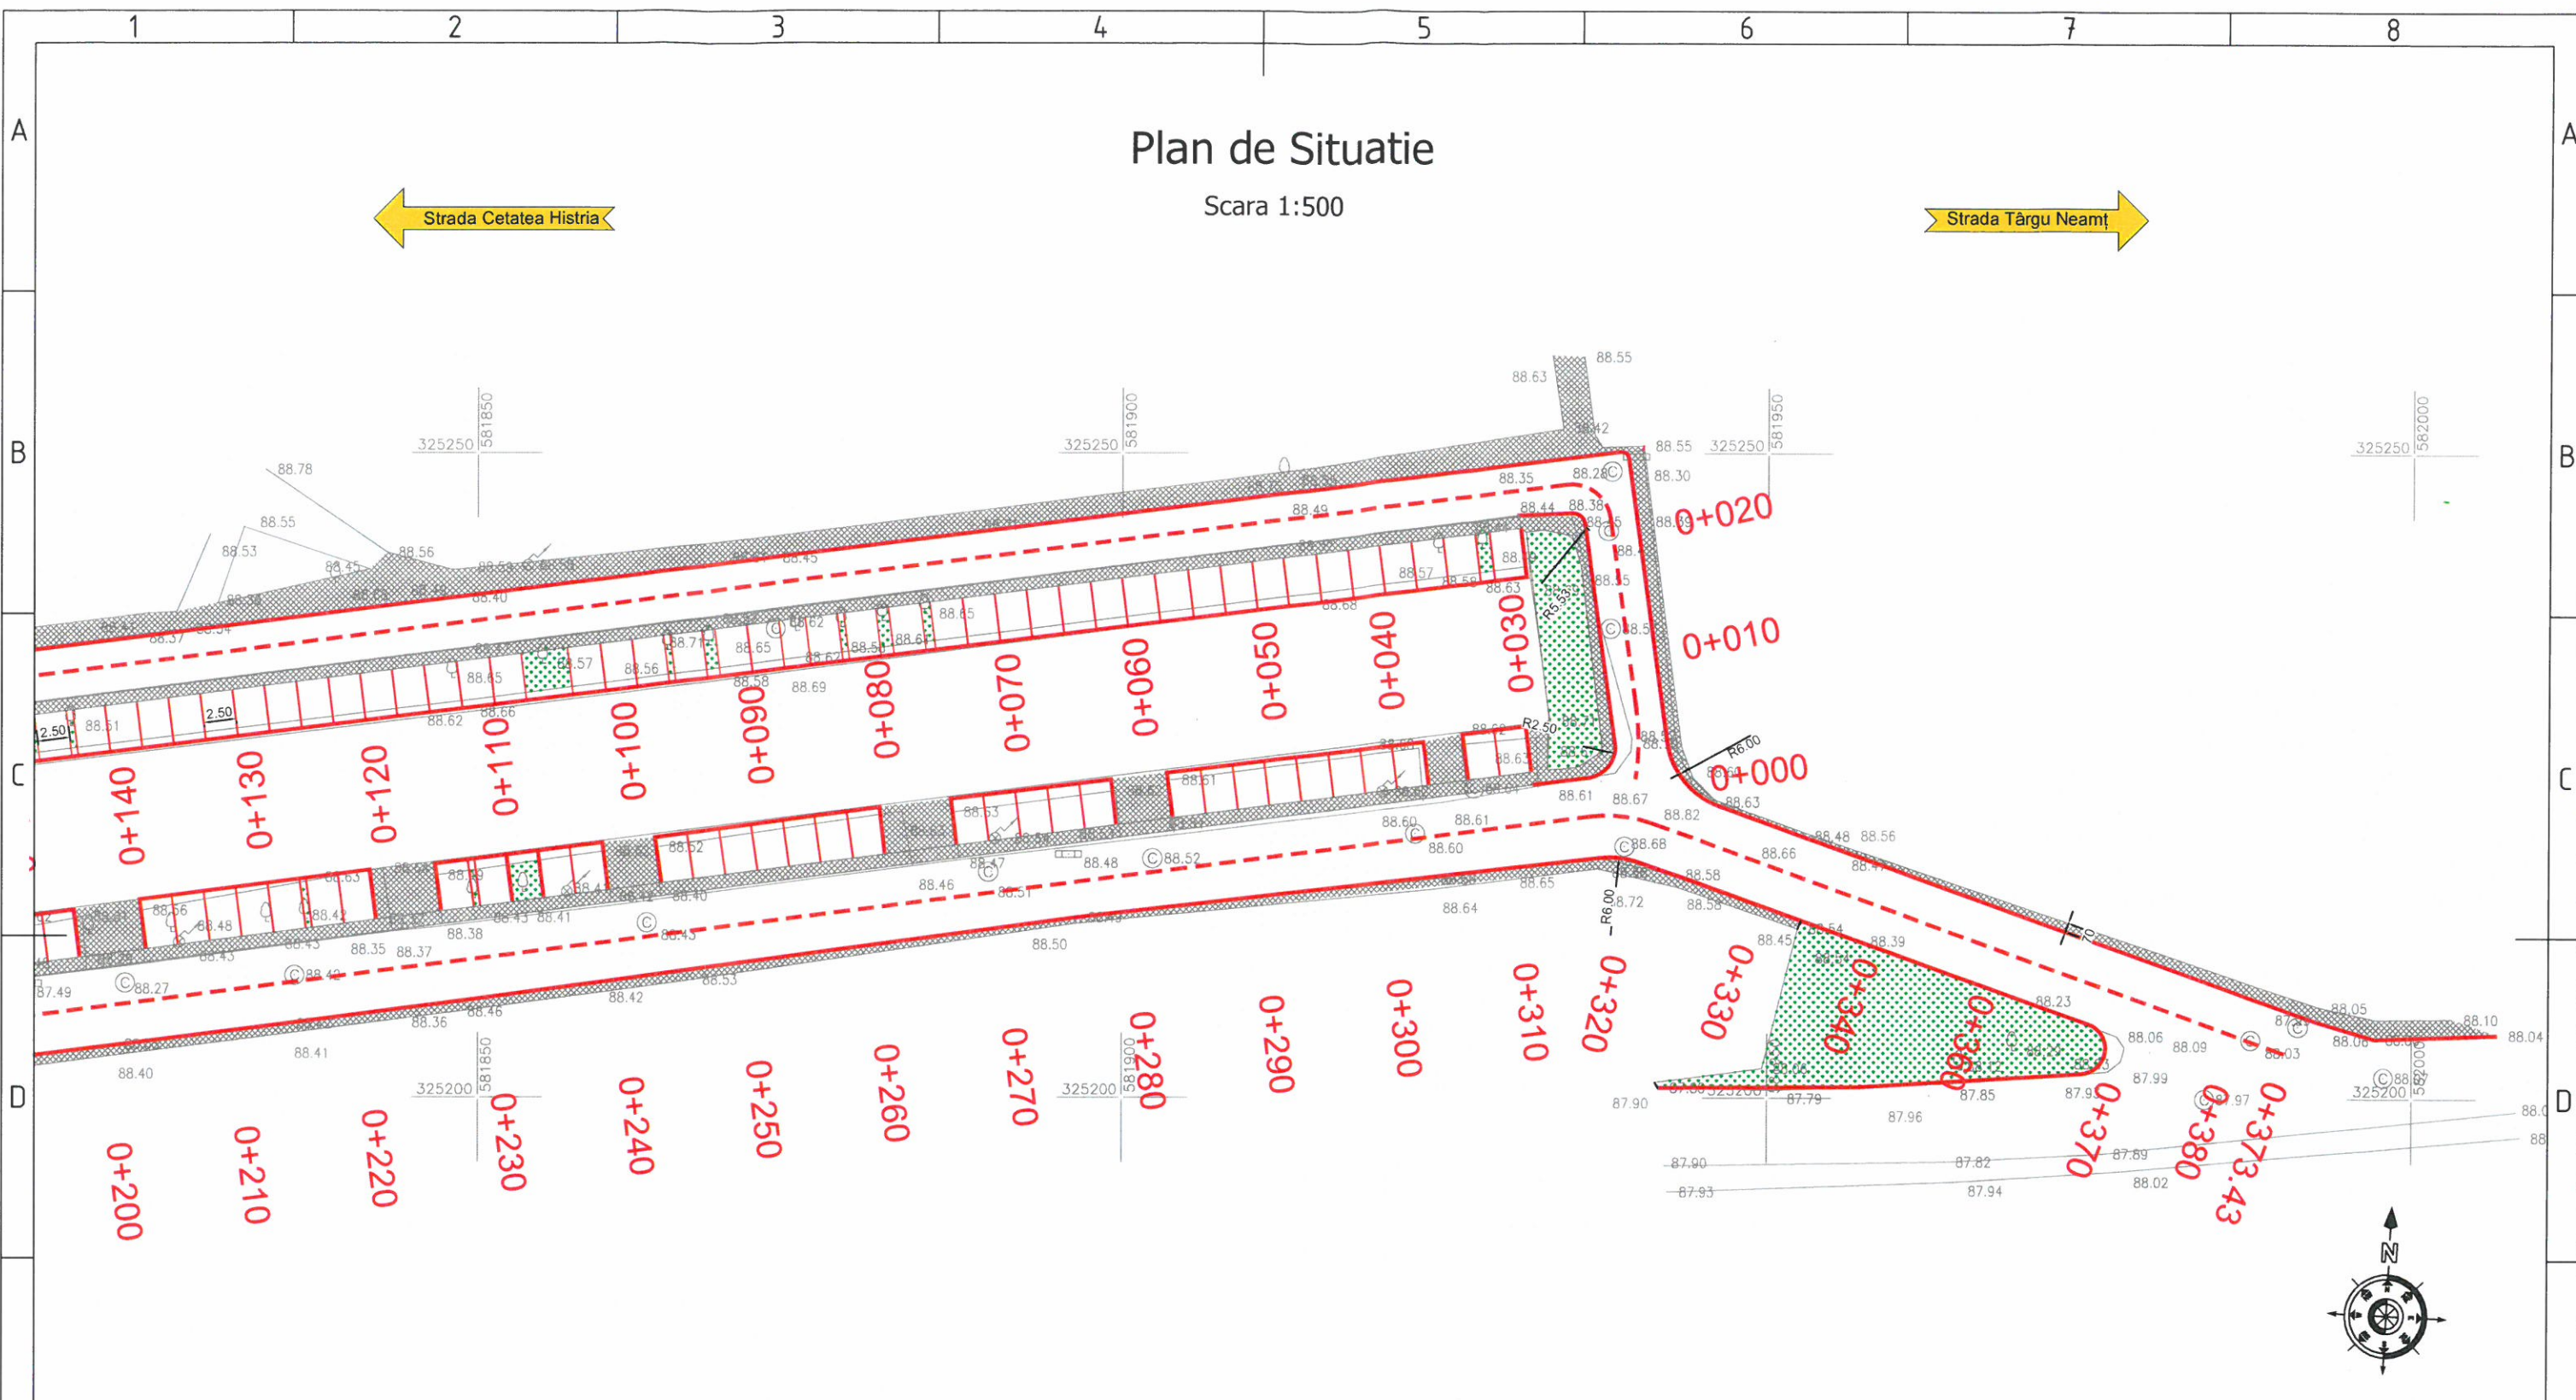


Plan de Situatie

Scara 1:500

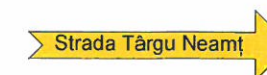

Legenda	
1. ———	margine strada
2. ———	bordura trotuar
3. - - - -	ax drum proiectat
4. ———	limita proprietate
5. [hatched box]	trotuar
6. [dotted box]	spatiu verde
7. - 0+110	pichetaj
8. ○S7	punct drumuire
9. ○309.85	punct de cota
10. +	punct de caroi
11. [circle with cross]	stalp electric de beton

PROIECTANT GENERAL:		M1			
S.C.EURO BUILDING IDEEA S.R.L. Adresa: Mun. Bucuresti, Splaiul Independenței, Nr. 202K, Bl.B1, Sc.2, Parter, Ap.3, Sector 6, Cod Postal: 060022 Reg. Com: J40/251/2011		Modif	Data	PROIECTAT	VERIFICAT
BENEFICIAR:		Verificator			
PRIMARIA SECTORULUI 6 Adresa: Calea Plevnei, nr. 147-149, Sector 6, Bucuresti Tel: 037.620.43.19, Fax: 037.620.44.46		TITLU PROIECT	REABILITARE SISTEM RUTIER PE STRAZILE DIN SECTORUL 6 AL MUNICIPIULUI BUCURESTI		
PROIECTAT	NUME Ing. Catalin NEAGU	SEMNATURA 	TITLU ACTIUNE	LUCRARI DE SISTEMATIZARE VERTICALA - DRUMURI Strada laterala Dalinesti	
VERIFICAT	Ing. Adrian HAIUCU		PLANSA	Plan de situatie	
SEF PROIECT	Ing. Andrei CUTELCA		EXEMPLAR NR. 1	FAZA PROIECT	NUMAR PROIECT
APROBAT	Ing. Claudia Popescu			S.F.	014/2017
DATA: 09/2017	SCARA:				NUMAR PLANSA
PS-02					
Este interzisa copierea, multiplicarea si imprumutarea documentatiei fara aprobarea scrisa a S.C.EURO BUILDING IDEEA S.R.L.					