



PROFIL TRANSVERSAL TIP I scara 1:50

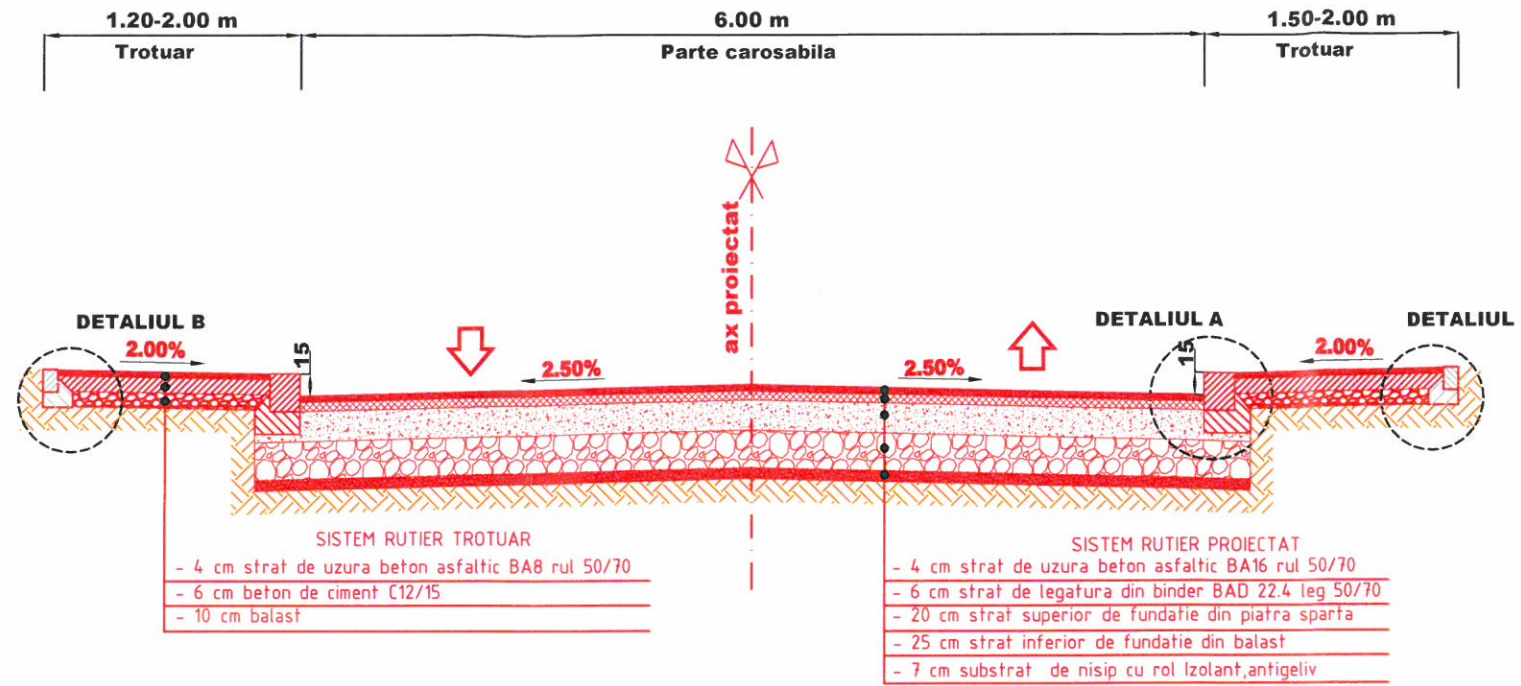


Categoria de importanta a lucrarilor conform HG 766/1997 este "C" (NORMALA)

AMENAJARE GURA DE SCURGERE CU RAMA DIN FONTA TIP A scara 1:20

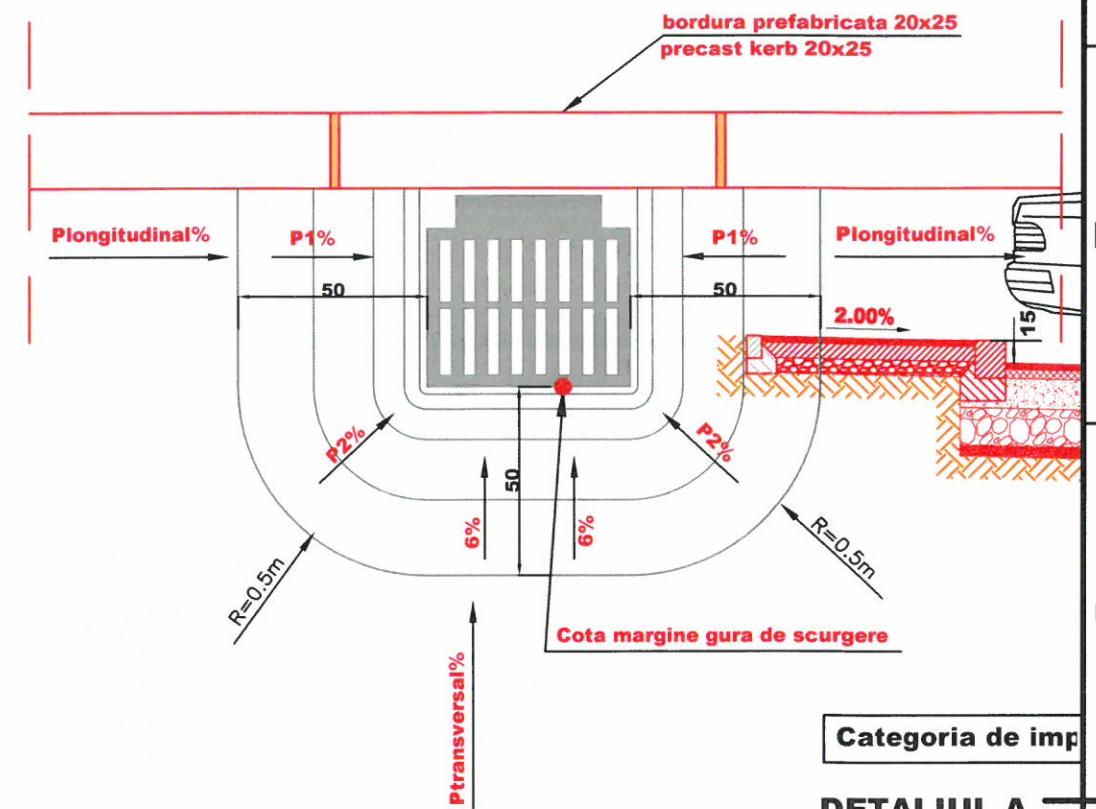


Categoria de imp

DETALIUL A Sc 1:50

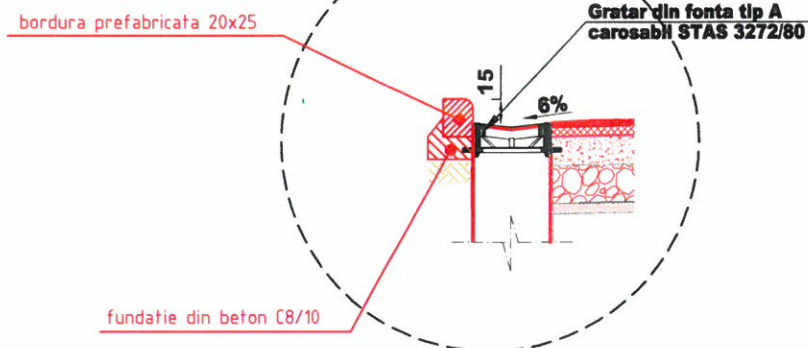


DETALIUL B Sc 1:50

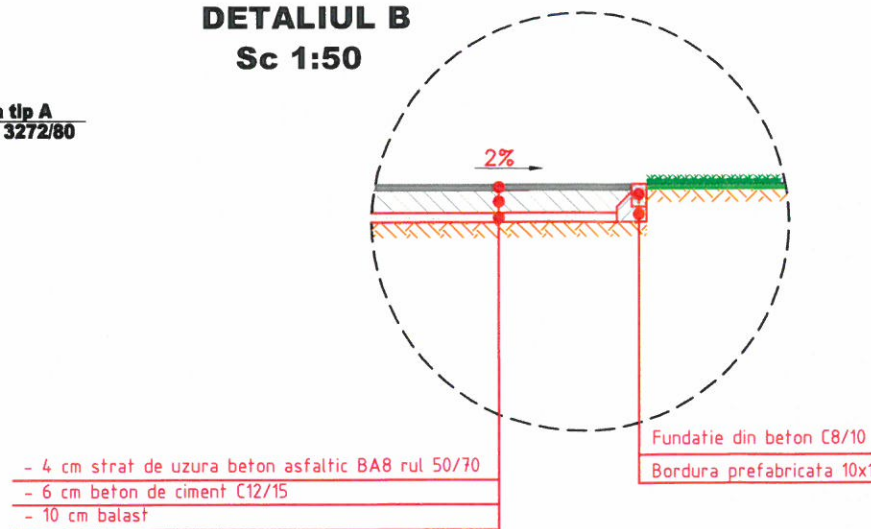


DETALIUL A Sc 1:50

- LEGENDA:**
- Plongitudinal%** - Declivitatea din profilul longitudinal
 - Ptransversal%** - Declivitatea din profilul transversal
 - 6%** - Declivitatea din profilul transversal in zona gratarului
 - Cota margine gura de scurgere** - Cota la marginea gratarului cu rama de fonta al gurii de scurgere (cota impusa)
 - P1%** - Declivitatea din profilul longitudinal in zona gratarului
 - P2%** - Declivitatea rezultata din racordarea declivitatilor P1% si 6%
- NOTA:**
- Cota margine gratar gura de scurgere se determina din profilul transversal in functie de cota in ax si de declivitatile de 2,5% si 6%;
 - Declivitatea P1% se determina functie de cota margine rama gura de scurgere si de cota din profilul in lung corespunzatoare distantei de 50 de cm fata de marginea ramei gurii de scurgere;

DETALIU BORDURA 20X25cm SC. 1:20

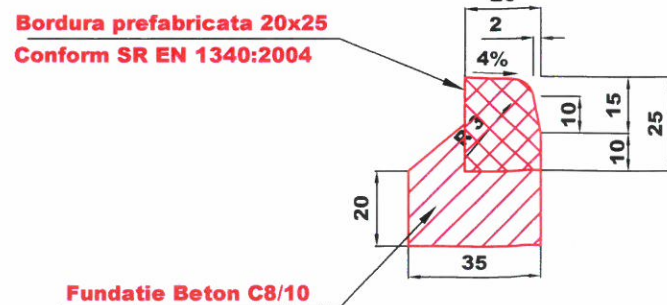

DETALIU BORDURA 10X15cm SC. 1:20

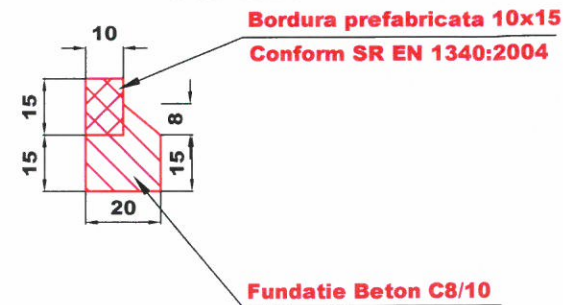

PROIECTANT GENERAL:		M1			
S.C.HARD EXPERT CONSULTING S.R.L. Adresa: BUCURESTI, SOSEAU A VIRTUTII, nr. 22, BI. R10 J40/11544/08.10.2012 RO 30759240		Modif	Data	PROIECTAT	VERIFICAT
BENEFICIAR:		Verificator			
PRIMARIA SECTORULUI 6 Adresa: Calea Pievnei, nr. 147-149, Sector 6, Bucuresti Tel: 037 620 43 19; Fax: 037 620 44 46		TITLU PROIECT		REABILITARE SISTEM RUTIER PE STRAZILE DIN SECTORUL 6 AL MUNICIPIULUI BUCURESTI	
PROIECTAT	Ing. Costinel COMAN	TITLU ACTIUNE		LUCRARI DE SISTEMATIZARE VERTICALA - DRUMURI Strada Cheile Orzei	
VERIFICAT	Ing. Madalin BUNDA	PLANSA		PROFIL TRANSVERSAL TIP	
SEF PROIECT	Ing. Mariana MOLDOVEANU	EXEMPLAR NR. 1	FAZA PROIECT	NUMAR PROIECT	NUMAR PLANSA
APROBAT	Ing. Gheorghe POPESCU		S.F.	015/2017	PTT - 001
DATA: 11/2017	SCARA: 1:50	Este interzisa copierea, multiplicarea si imprumutarea documentatiei fara aprobarea scrisa a S.C. HARD EXPERT CONSULTING S.R.L.			