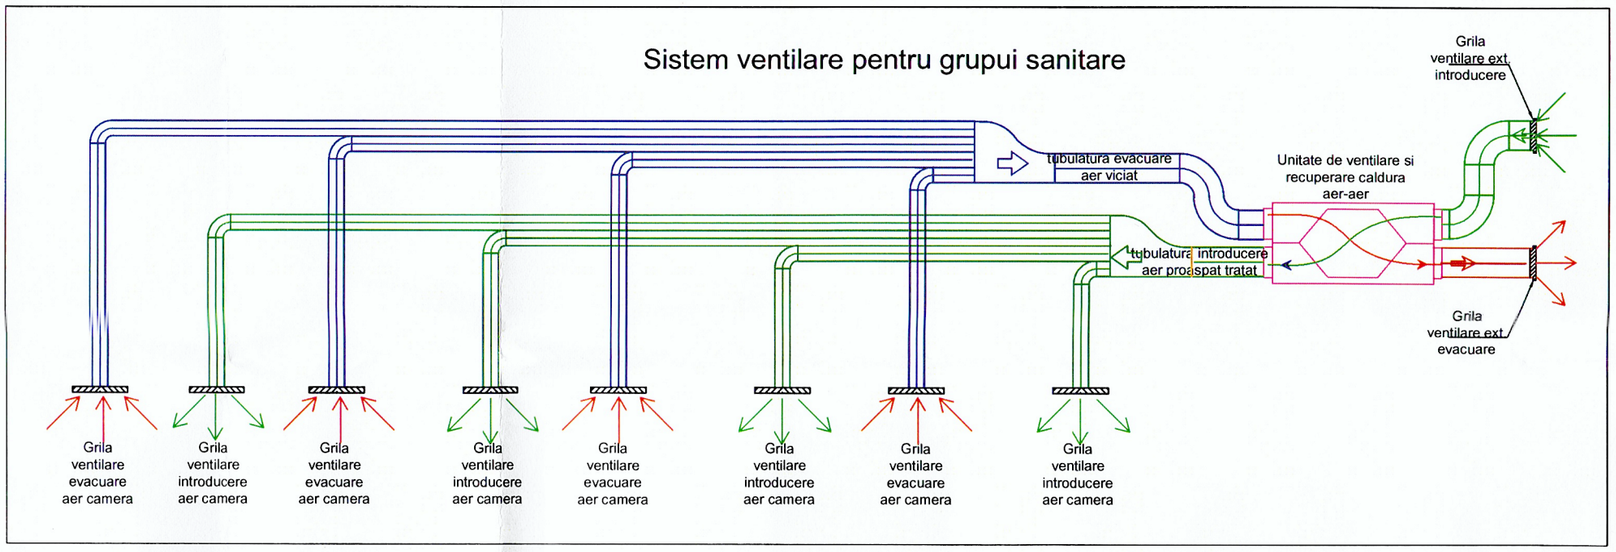

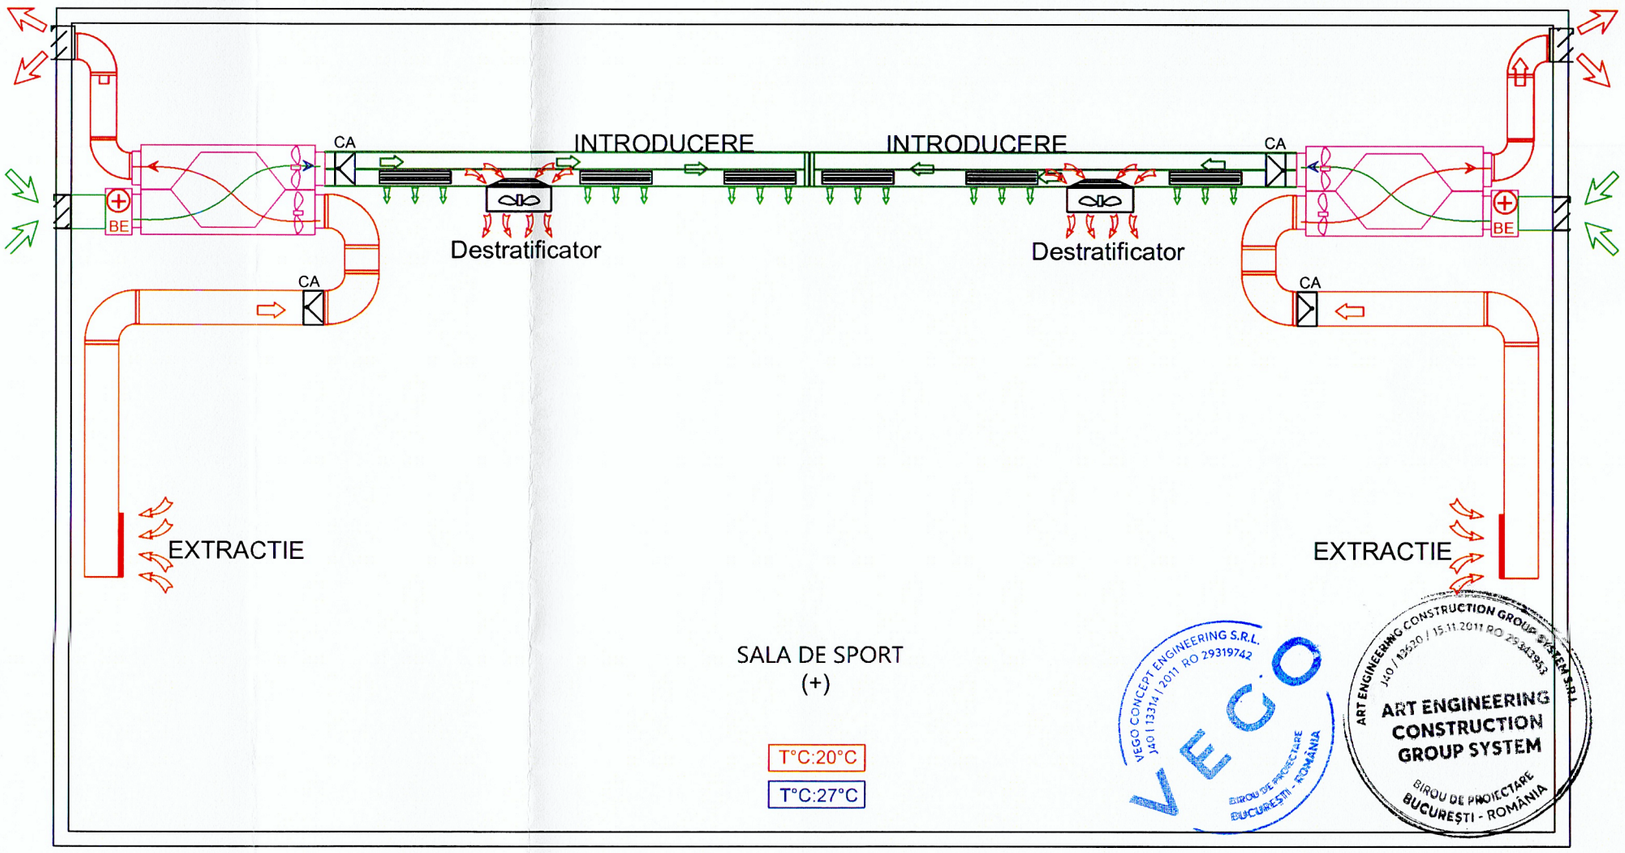

REVIZIA	DATA REVIZIE	DESCRIERE MODIFICARE	SEMNATURA

	NUME	SEMNATURA	CERINTA
VERIFICATOR			

PROIECTANT GENERAL-S.C. VEGO CONCEPT ENGINEERING S.R.L.
J40/13314/2011, CUI RO29319742

PROIECTANT DE SPECIALITATE-S.C. ART ENGINEERING CONSTRUCTION GROUP SYSTEM S.R.L.
J40/13620/15.11.2011, CUI RO29343953
Autorizatii: **Seria A, nr. 3877** din **21.01.2014** *si* **Seria A, nr. 3857** din **10.01.2014** *si* ***Seria A. nr. 5719 din 29.03.2016***

	NUME	SEMNATURA
CONCEPT	SC VEGO CONCEPT ENG. SRL	
SEF PROIECT	arh. Alin Toader	
PROIECTAT	ing. Ovidiu Damian	
DESENAT	ing. Ovidiu Damian	
VERIFICARE INTERNA	ing. Csaba Palfi	

SCARA: %

DATA: aprilie 2018

Nume proiect:
MODERNIZAREA UNITATII DE INVATAMANT "SCOALA GIMNAZIALA 164"
Adresa: Str. Pravat, nr. 22, Sector 6, Bucuresti

COD PROIECT: 3150

PROIECT NR.: VPE2018038

NUME LIVRABIL: vp00_DOCUMENTATIE-DALI-INSTALATII

COD LIVRABIL: 36659

BENEFICIAR: **PRIMARIA SECTORULUI 6 A MUNICIPIULUI BUCURESTI**

FAZA: DALI

NUME PLANSA: INSTALATII DE CLIMATIZARE si VENTILARE CORP SALA DE SPORT - SCHEMA FUNCTIONALA

PLANSA NR: ITV 002

DESTINATIE	LOCATIE	FAZA	EMITENT	SPECIALIT.	NR. PLAN	FISIER	REV.	NUME PLANSA
-	BUC	DALI	VEGO	ITV	002	DWG	00	SCHEMA FUNCTIONALA