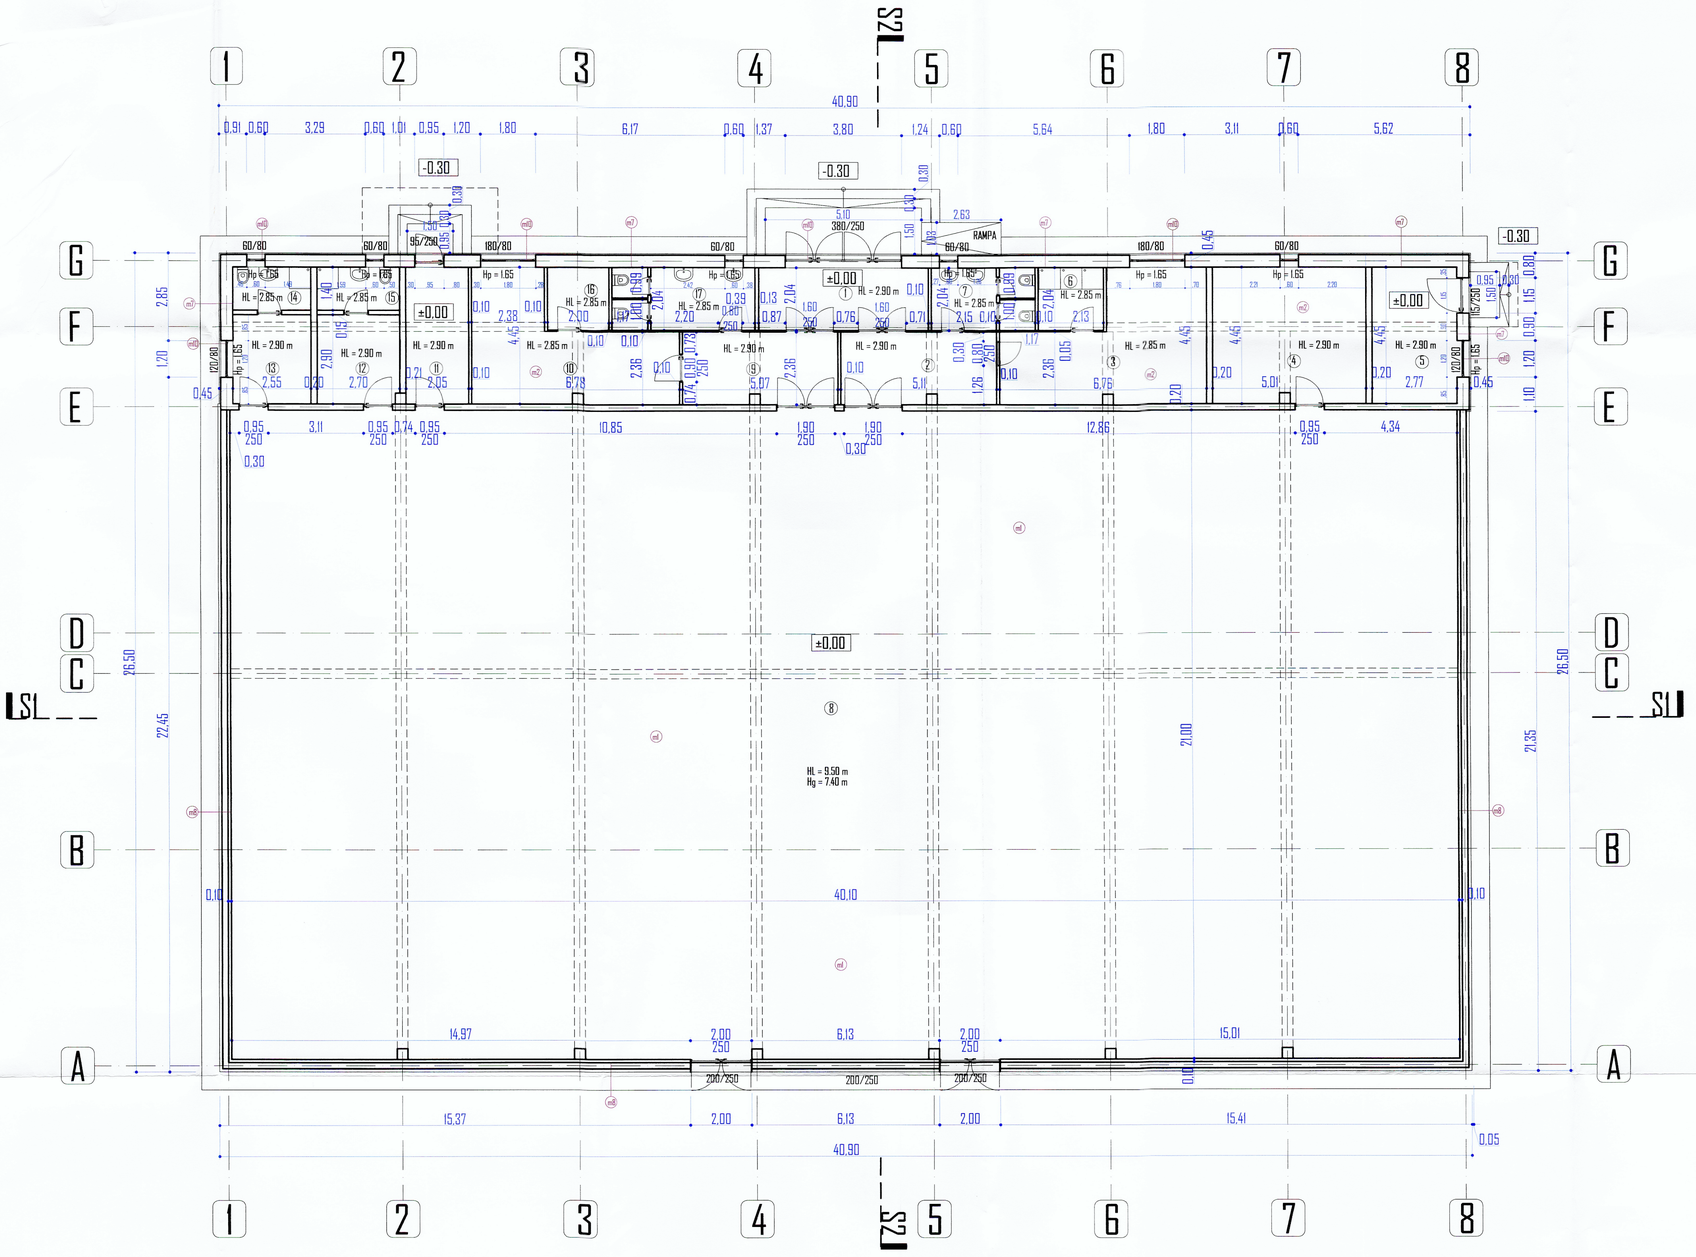

PLAN PARTER ±0,00

CORP C2

SUPRAFATA CONSTRUITA LA SOL = 1081.80 mp
SUPRAFATA UTILA =1012.41 mp

PLAN PARTER

	FUNCTIUNE	COTA	Inaltime HL	SUPRAFATA m²	Perimetru ml	Pardoseala	Pereti	Tavan
01	HOL	±0.00	2.90	11.302	15.160	Covor PVC + sapa autonivelanta	Vopsea lavabila alba + PVC +1.20	Vopsea lavabila alba
02	HOL	±0.00	2.90	12.060	14.940	Covor PVC + sapa autonivelanta	Vopsea lavabila alba + PVC +1.20	Vopsea lavabila alba
03	VESTIAR	±0.00	2.85	22.767	22.420	Covor PVC + sapa autonivelanta	Vopsea lavabila alba + PVC +1.20	Vopsea lavabila alba
04	MAGAZIE	±0.00	2.90	22.294	18.920	Covor PVC + sapa autonivelanta	Vopsea lavabila alba + PVC +1.20	Vopsea lavabila alba
05	C.T.	±0.00	2.90	12.326	14.440	Covor PVC + sapa autonivelanta	Vopsea lavabila alba + PVC +1.20	Vopsea lavabila alba
06	GRUP SANITAR	±0.00	2.85	4.345	8.340	Covor PVC + sapa autonivelanta	Vopsea lavabila alba + PVC +2.10	Vopsea lavabila alba
07	GRUP SANITAR	±0.00	2.85	6.977	10.920	Covor PVC + sapa autonivelanta	Vopsea lavabila alba + PVC +2.10	Vopsea lavabila alba
08	SALA SPORT	±0.00	9.50	842.100	122.200	Parchet sportiv	Vopsea lavabila alba + PVC +1.20	Tabla cutata
09	HOL	±0.00	2.90	11.965	14.860	Covor PVC + sapa autonivelanta	Vopsea lavabila alba + PVC +1.20	Vopsea lavabila alba
10	VESTIAR	±0.00	2.85	20.975	22.460	Covor PVC + sapa autonivelanta	Vopsea lavabila alba + PVC +1.20	Vopsea lavabila alba
11	CABINET MEDICAL	±0.00	2.90	9.122	13.000	Covor PVC + sapa autonivelanta	Vopsea lavabila alba + PVC +1.20	Vopsea lavabila alba
12	VESTIAR	±0.00	2.90	7.830	11.200	Covor PVC + sapa autonivelanta	Vopsea lavabila alba + PVC +1.20	Vopsea lavabila alba
13	VESTIAR	±0.00	2.90	7.395	10.900	Covor PVC + sapa autonivelanta	Vopsea lavabila alba + PVC +1.20	Vopsea lavabila alba
14	GRUP SANITAR	±0.00	2.85	3.568	3.568	Covor PVC + sapa autonivelanta	Vopsea lavabila alba + PVC +2.10	Vopsea lavabila alba
15	GRUP SANITAR	±0.00	2.85	3.780	8.200	Covor PVC + sapa autonivelanta	Vopsea lavabila alba + PVC +2.10	Vopsea lavabila alba
16	GRUP SANITAR	±0.00	2.85	4.080	8.080	Covor PVC + sapa autonivelanta	Vopsea lavabila alba + PVC +2.10	Vopsea lavabila alba
17	GRUP SANITAR	±0.00	2.85	9.527	13.420	Covor PVC + sapa autonivelanta	Vopsea lavabila alba + PVC +2.10	Vopsea lavabila alba
	TOTAL SUPRAFATA UTILA			1012.414	333.028			
A1	TERASA - ACCES 1	±0.00	2.50	1.5		Gresie antiderapanta - EXTERIOR	Tencuiala decorativa impermeabila	
A2	TERASA - ACCES 2	±0.00	2.50	7.9		Gresie antiderapanta - EXTERIOR	Tencuiala decorativa impermeabila	
A3	TERASA - ACCES 3	±0.00	2.50	1.5		Gresie antiderapanta - EXTERIOR	Tencuiala decorativa impermeabila	
	TOTAL TERASE EXTERIOARE			10.900				

LEGENDA MATERIALE SECTIUNI CORP C2

PROPUS:
Pardoseala: Parchet sportiv
Sapa autonivelanta
EXISTENT:
Sapa armata egalizare si suport finisaj 5 cm
Placa beton armat 15 cm grosime
Pietris refuz de cior
Pamant compactat
Pamant natural

PROPUS:
Pardoseala: Covor PVC
Sapa autonivelanta
EXISTENT:
Sapa armata egalizare si suport finisaj 5 cm
Placa beton armat 15 cm grosime
Pietris refuz de cior
Pamant compactat
Pamant natural

PROPUS:
Pietris 5 cm
Dalaj de protectie
Strat de difuzie
Hidroizolatie bituminoasa lipita la cald - strat 1+1
Sapa suport protectie 3 cm
Termoizolatie:Polistiren extrudat 15 cm grosime
EXISTENT:
Sapa suport protectie 5 cm (Beton de panta).
Termoizolatie: Polistiren expandat 10 cm gr.
Sapa slab armata minim
Bariera de vapori
Strat de difuzie
Beton de panta 12 cm
Placa beton armat 15 cm grosime

PROPUS:
Invelitoare panouri sandwich

PROPUS:
Trotuar de garda - 8 cm (slab armat) (se reface).
Folie PVC
EXISTENT:
Pietris 12 cm grosime
Pamant compactat - strat 20 cm
Pamant natural

PROPUS:
Atic - tabla vopsitorie gri (se reface)
EXISTENT:
Suport atic din tabla
Centura din beton armat
Zidarie existenta caramida

PROPUS:
Vopsea lavabila pe baza de dispersii apoase si latex
Termoizolatie:Polistiren extrudat ignifugat 5 cm gr.
EXISTENT:
Tencuiala mortar ciment
Zidarie existenta din caramida - 30 cm
Termoizolatie polistiren existenta 5 cm grosime
Tencuiala impermeabila decorativa alba/gri

PROPUS:
Perete din panouri sandwich 10 cm

PROPUS:
Tamplarie interioara din PVC alb.
Se inlocuieste.

PROPUS:
Tamplarie din PVC culoare ALBA - se reface
Geam termoizolant - 5 camere

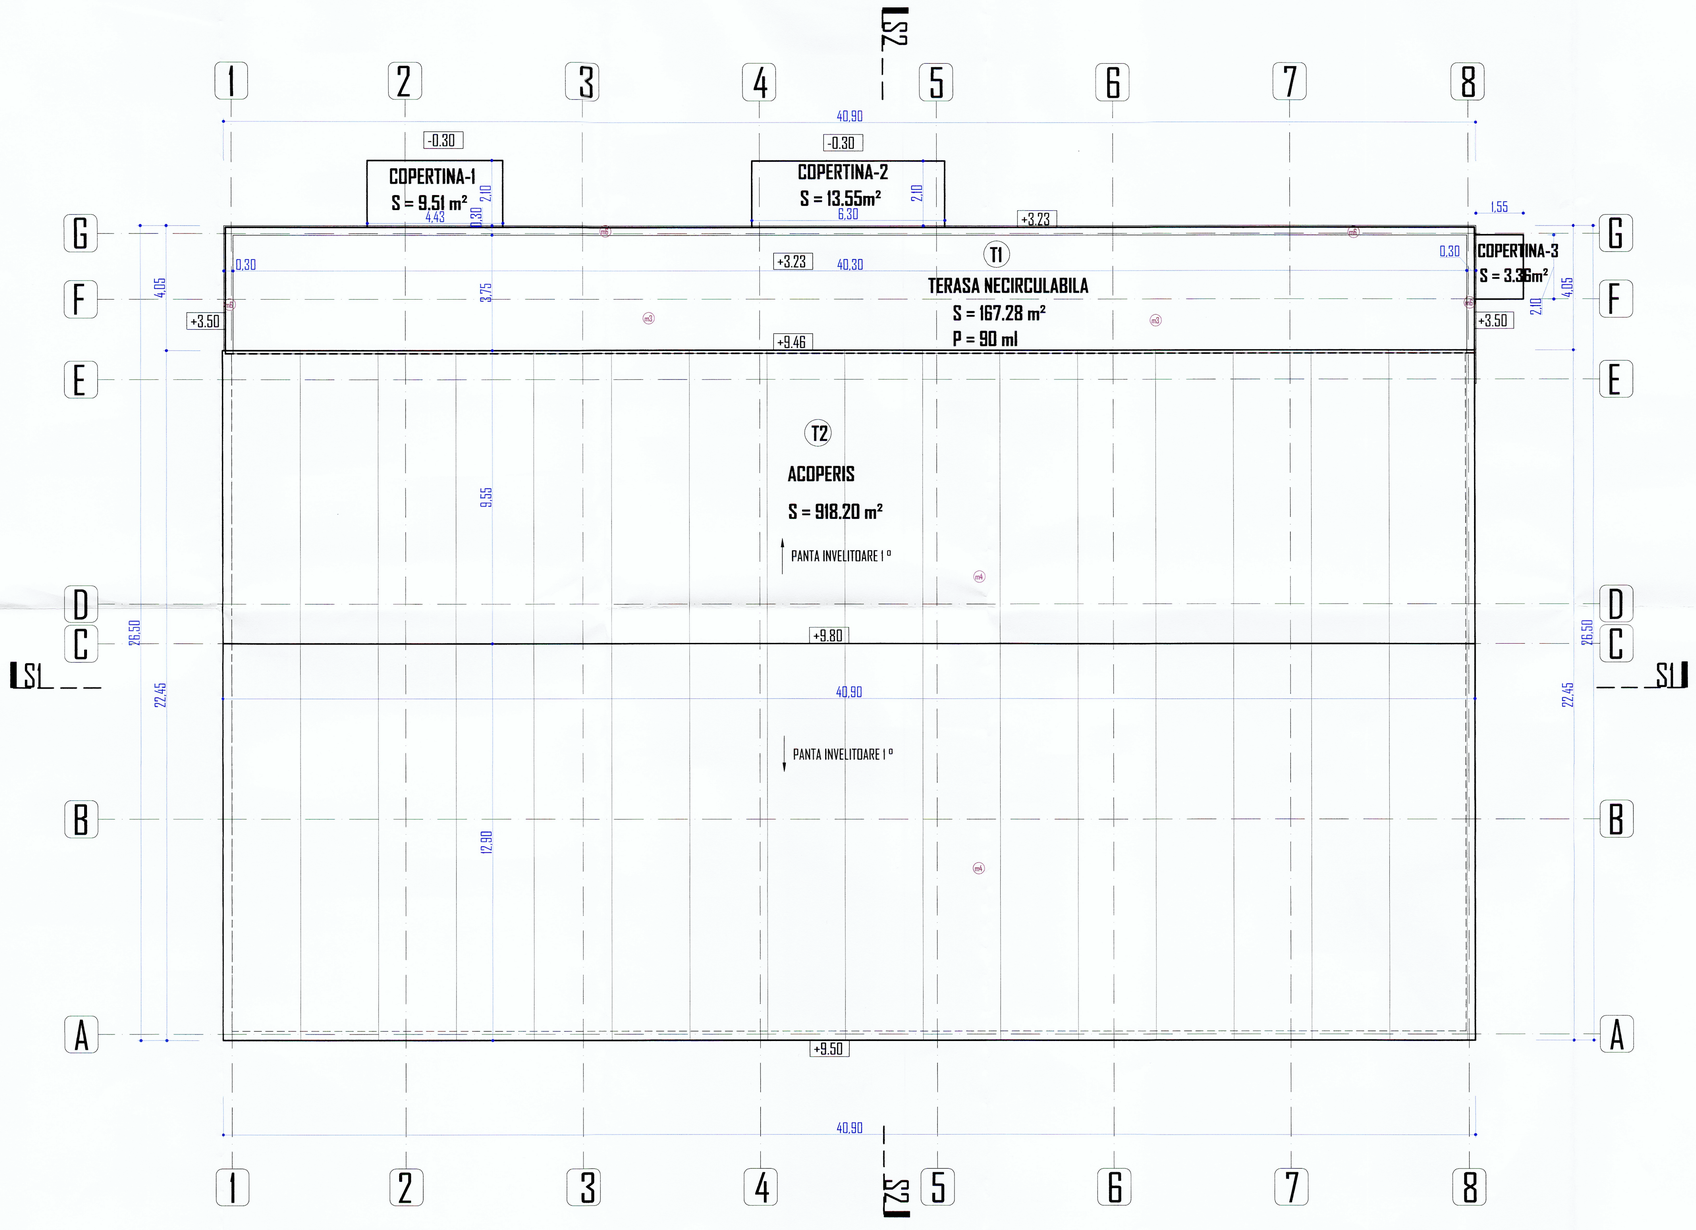

PLAN INVELITOARE

CORP C2

SUPRAFATA TERASA NECIRCULABILA = 167.28 mp
SUPRAFATA TERASE COPERTINE = 1012.41 mp
SUPRAFATA ACOPERIS DIN PANOURI sandwich = 918.20

*Categoria de importanta a cladirii este **C** - constructii de importanta normala conf. regulament privind stabilirea categoriei de importanta a cladirilor H.G.R. 766/1997. Clasa de importanta **III** - conf. normativ pentru proiectarea antiseismica a constructiilor - P100-1/2013. Gradul de rezistenta la foc este **II** - conf. normativ de siguranta la foc P118/1999*
Risc mic de incendiu.

ORDINUL ARHITECTILOR DIN ROMÂNIA
7096
Alin - Cantemir TOADER
Arhitect cu drept de semnătură

REVIZIA	DATA REVIZIE	DESCRIERE MODIFICARE	SEMNATURA

	NUME	SEMNATURA	CERINTA
VERIFICATOR			

VEGO CONCEPT ENGINEERING S.R.L.
J40/13314/2011, CUI RO29319742

	NUME	SEMNATURA
SEF PROIECT	arh. ALIN-CANTEMIR TOADER	
CONCEPT	VEGO CONCEPT ENGINEERING S.R.L.	
PROIECTAT	arh. ALIN-CANTEMIR TOADER	
DESENAT	arh. ALIN-CANTEMIR TOADER	
VERIFICARE INTERNA	arh. MARIA BUCIU	

SCARA: 1:100
DATA: aprilie 2018

Nume proiect: **MODERNIZAREA UNITATII DE INVATAMANT " SCOALA GIMNAZIALA 164 "**
Adresa: Strada: PRAVAT, nr.27, sector 6 Bucuresti
COD PROIECT: 3150
PROIECT NR.: VPE2018038
NUME LIVRABIL: vp00_DOCUMENTATIE - DALI-ARHITECTURA
COD LIVRABIL: 36660
BENEFICIAR: **PRIMARIA SECTOR 6 - BUCURESTI**
FAZA: **D.A.L.I.**
NUME PLANSA: **PLANURI SALA DE SPORT CORP C2 - PROPUS**
PLANSA NR.: **Ap9**

DESTINATIE	LOCATIE	FAZA	EMITENT	SPECIALITATE	NR. PLANSA	FISIER	REV.
		BUC	DALI	VEGARHA	09	DWG	00

NUME PLANSA: **PLANURI SALA DE SPORT CORP C2 - PROPUS**