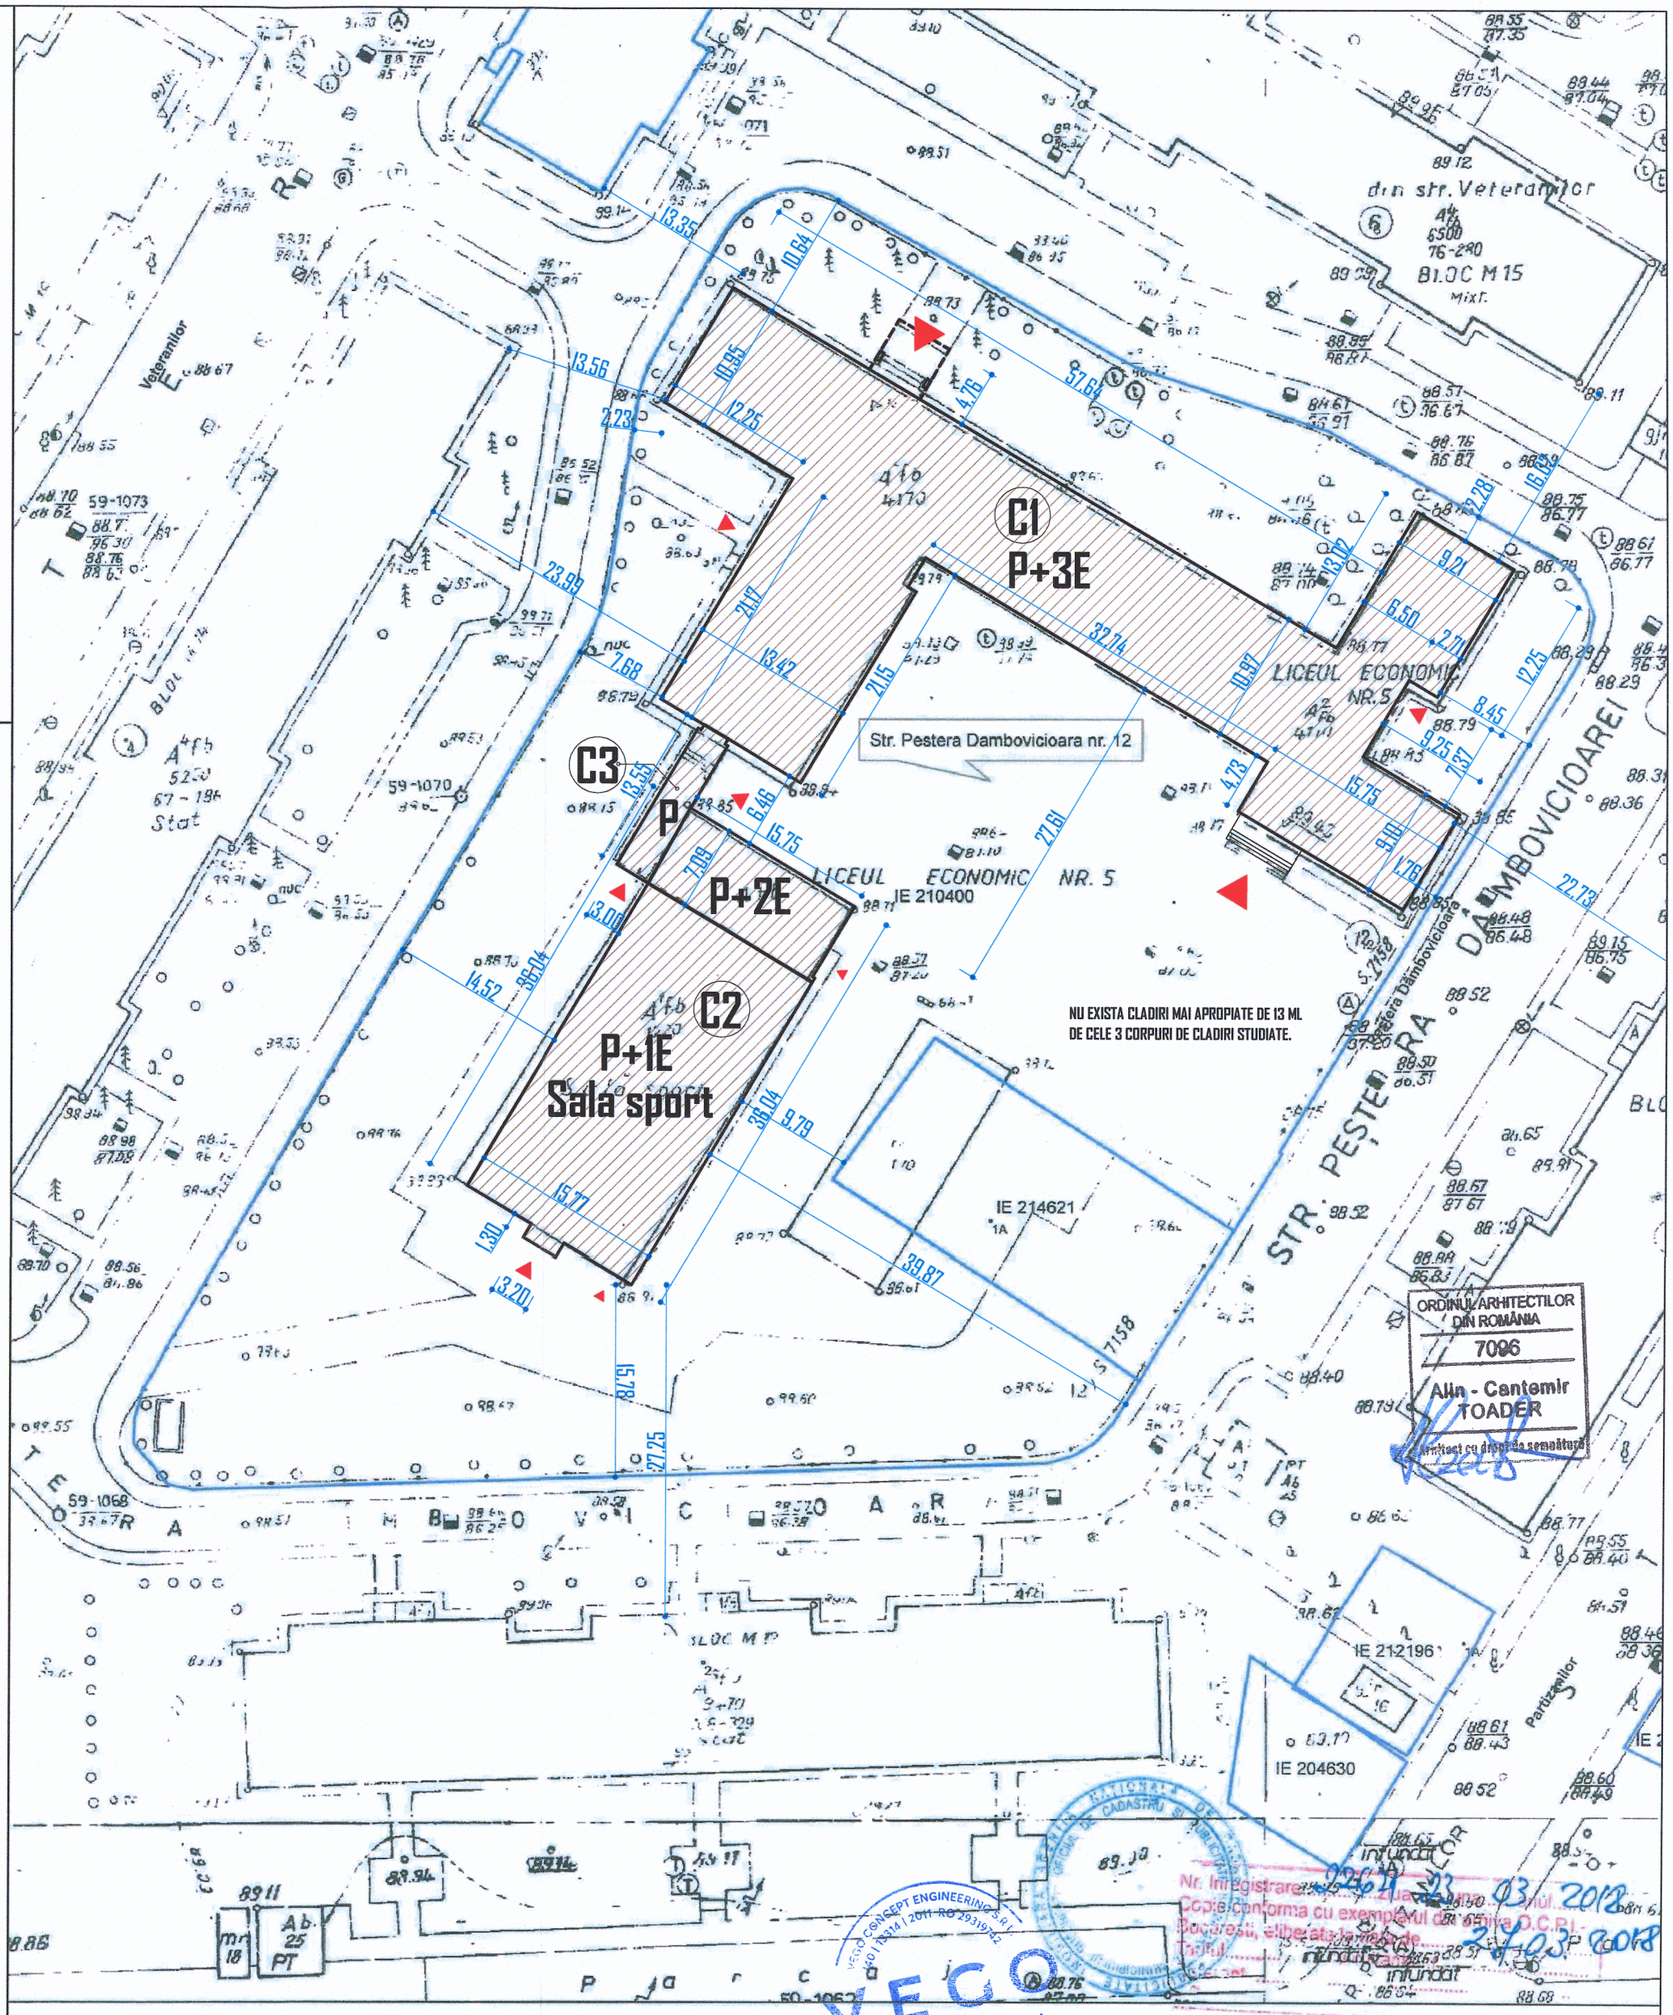

documentatii cadastrale avizate

constructii introduse in sistemul integrat de cadastru si carte funciara

OCPI Bucuresti, B-dul Expozitiei nr. 1A, sector 1, Bu
Data: 2018
Intocmit:Mihaela Radu

*Categoria de importanta a cladirii este **C** - constructii de importanta normala conf. regulament privind stabilirea categoriei de importanta a cladirilor H.G.R. 766/1997. Clasa de importanta **III** - conf. normativ pentru proiectarea antiseismica a constructiilor - P100-1/2013. Gradul de rezistenta la foc este **II** - conf. normativ de siguranta la foc P118/1999*

Risc mic de incendiu.

N V E S

REVIZIA	DATA REVIZIE	DESCRIERE MODIFICARE	SEMNATURA

	NUME	SEMNATURA	CERINTA
VERIFICATOR			

VEGO CONCEPT ENGINEERING S.R.L.
J40/13314/2011, CUI RO29 319742

Nume proiect: **MODERNIZAREA UNITATII DE INVATAMANT " COLEGIUL ECONOMIC COSTIN C. KIRITESCU"**
Adresa: Str:Pestera Dambovicioara, nr.12, sector 6 Bucuresti

COD PROIECT: 3146
PROIECT NR.: VPE2018041
NUME LIVRABIL: vp00_DOCUMENTATIE - DALI-ARHIECTURA
COD LIVRABIL: 36645

	NUME	SEMNATURA
SEF PROIECT	arh. ALIN-CANTEMIR TOADER	
CONCEPT	VEGO CONCEPT ENGINEERING S.R.L.	
PROIECTAT	arh. ALIN-CANTEMIR TOADER	
DESENAT	arh. ALIN-CANTEMIR TOADER	
VERIFICARE INTERNA	arh. MARIA BUCIU	

SCARA: 1:500
DATA: aprilie 2018

BENEFICIAR: **PRIMARIA SECTOR 6 - BUCURESTI**
FAZA: **D.A.L.I.**
NUME PLANSA: **PLAN DE SITUATIE - PROPUS**
PLANSA NR.: **Ap1**

DESTINATIE	LOCATIE	FAZA	EMITENT	SPECIALIT.	NR. PLANSA	FISIER	REV.
	BUC	DALI	VEG	ARH	Ap1	DWG	00

NUME PLANSA
PLAN DE SITUATIE - PROPUS