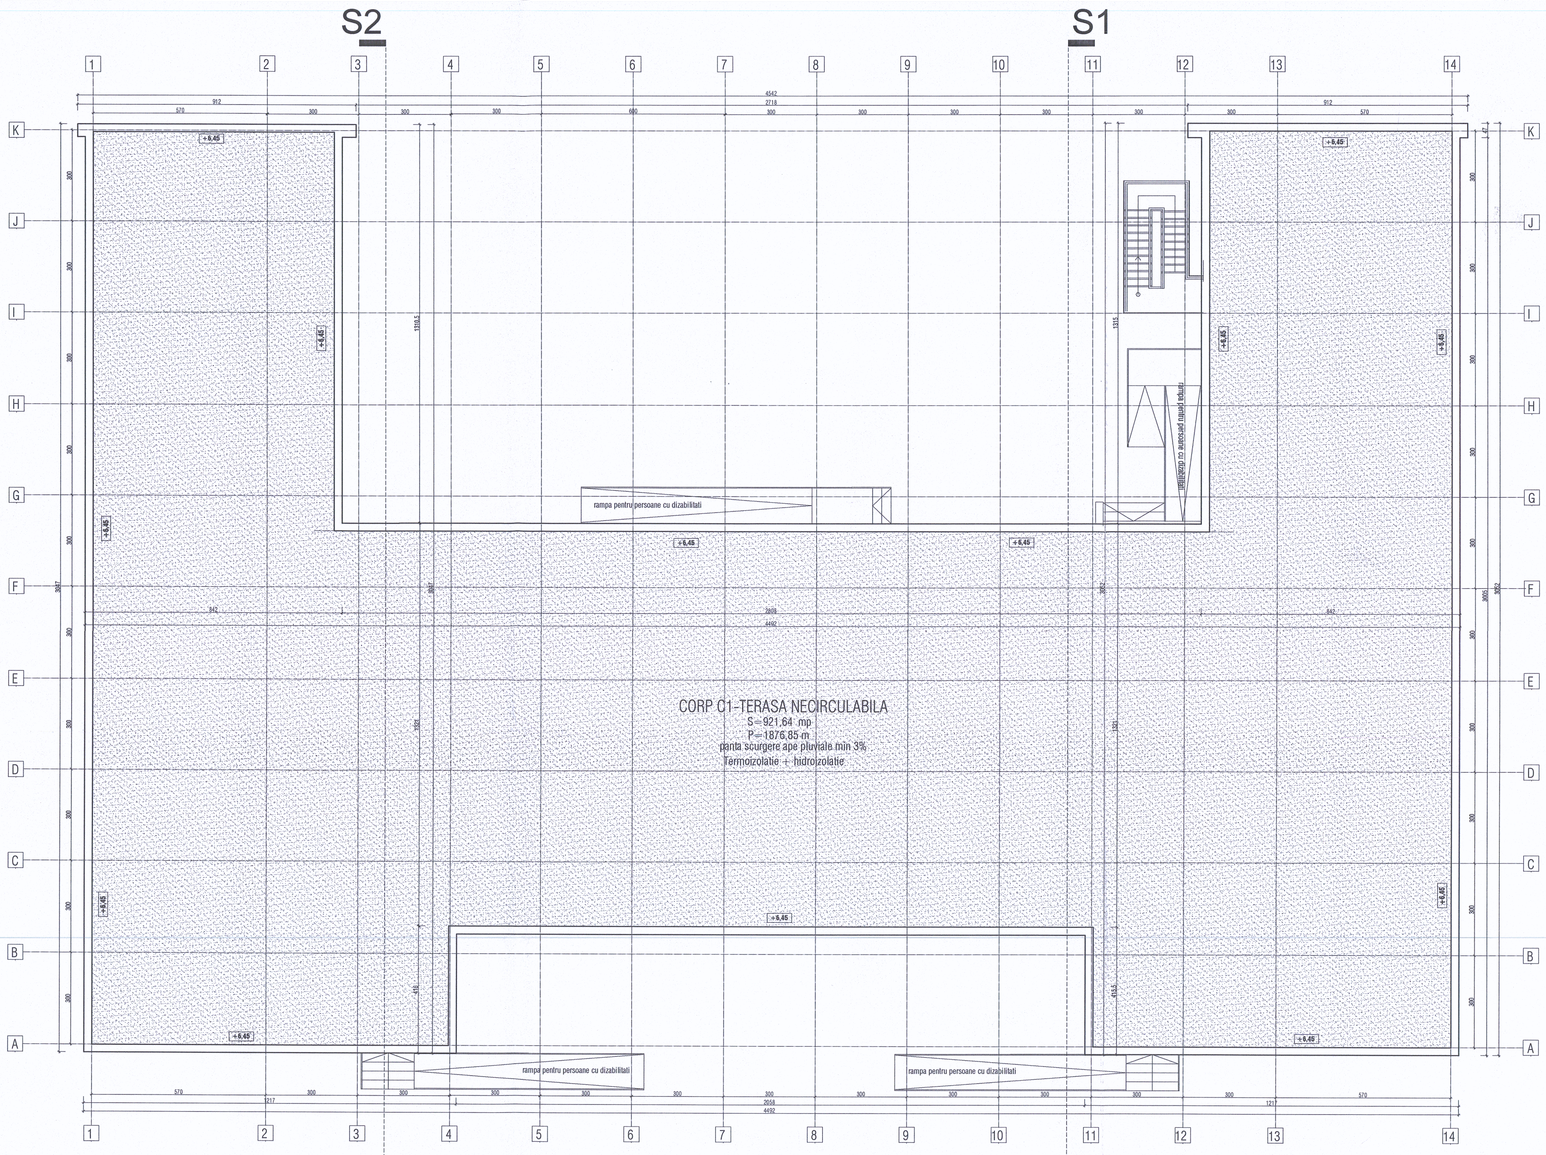

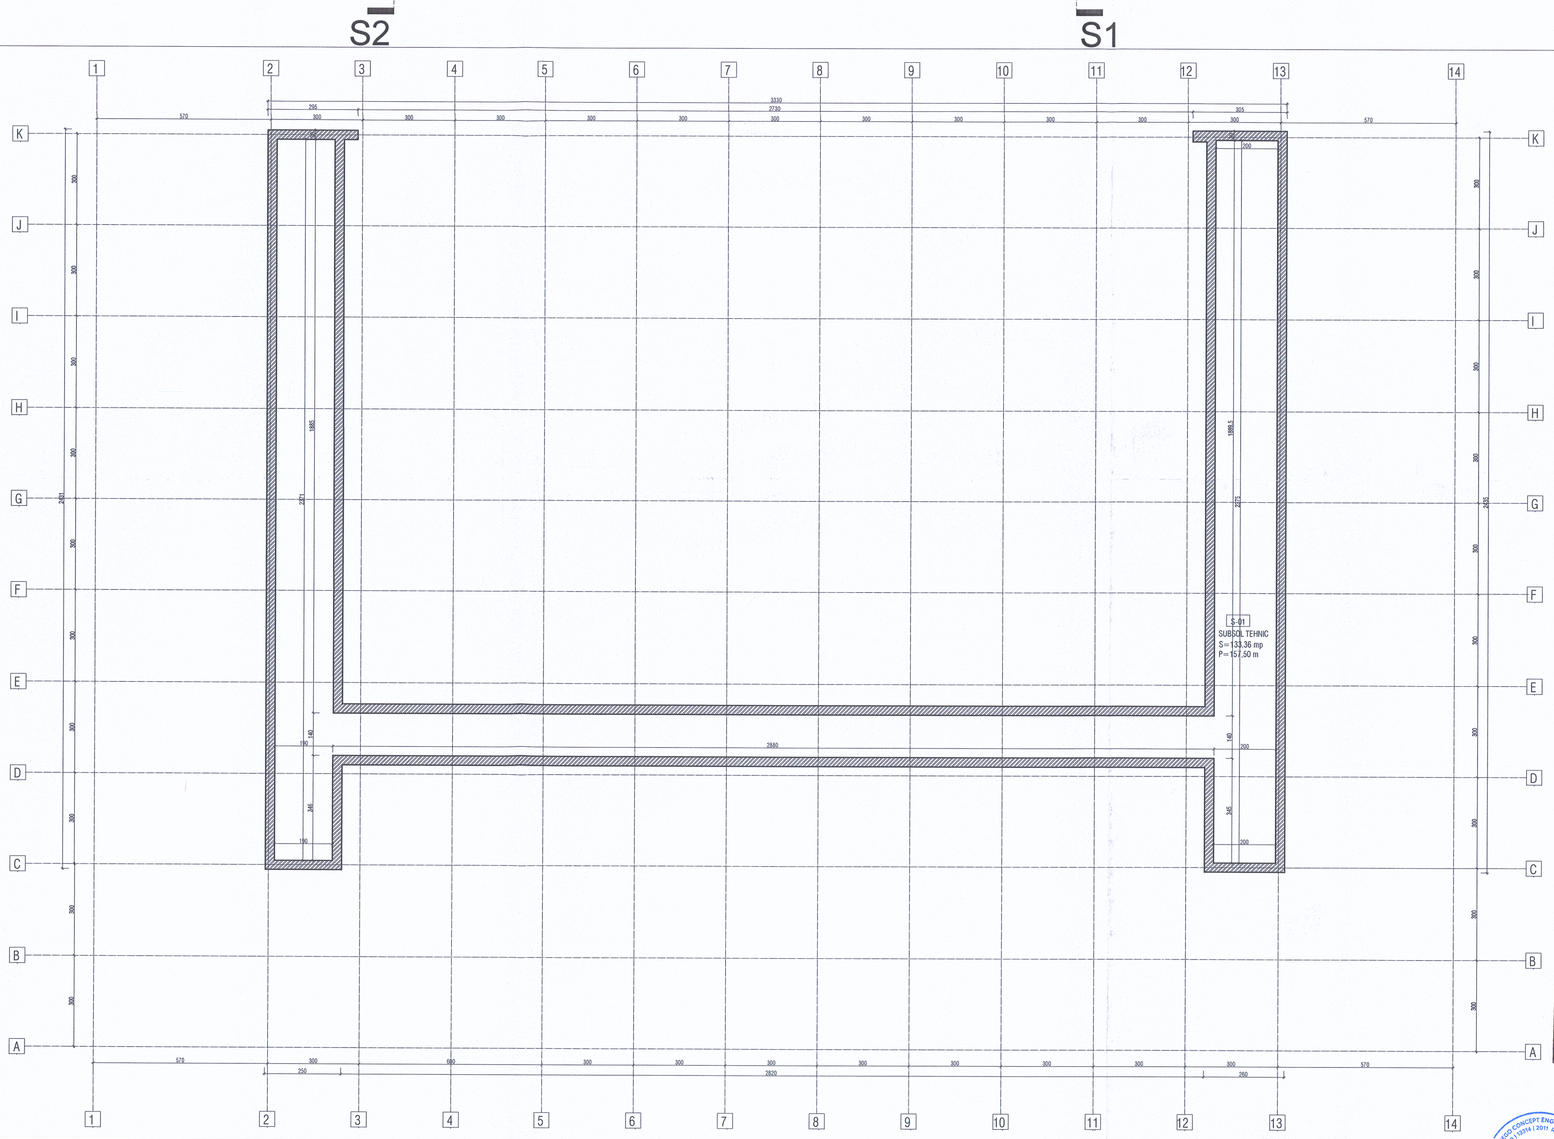

ORDINUL ARHITECTILOR DIN ROMÂNIA
7096
Alin-Cantemir TOADER
Semnătura și ștampila

VEGO CONCEPT ENGINEERING S.R.L. J40/13314/2011, RO29319742

REVIZIA	DATA REVIZIE	DESCRIERE MODIFICARE	SEMNATURA

	NUME	SEMNATURA	CERINTA
VERIFICATOR			

S.C. VEGO CONCEPT ENGINEERING S.R.L.
J40/13314/2011, CUI RO29319742

	NUME	SEMNATURA
SEF PROIECT	arh. ALIN-CANTEMIR TOADER	
CONCEPT	S.C. VP EGO CONCEPT S.R.L.	
PROIECTAT	arh. ALIN-CANTEMIR TOADER	
DESENAT	arh. ALIN-CANTEMIR TOADER	
VERIFICARE INTERNA	arh. MARIA BUCIU	

SCARA: 1:100

DATA: aprilie 2018

Nume proiect: MODERNIZARI FATADE, LUCRARI DE MODERNIZARE SI REABILITARI LA SISTEMELE DE INSTALATII ELECTRICE, SANITARE SI TERMICE LA SCOALA GIMNAZIALA CONSTANTIN FAUNESCU"
Adresa: Strada: ALEEA ISTRU, nr.4, sector 6 Bucuresti

COD PROIECT: VPE2018040
PROIECT NR.: 3149
NUME LIVRABIL: vp00-DOCUMENTATIE-DALI-ARHITECTURA
COD LIVRABIL: 36655
BENEFICIAR: PRIMARIA SECTOR 6 - BUCURESTI
FAZA: D.A.L.I.
NUME PLANSA: CORP C1-PLAN TERASA/ PLAN SUBSOL-RELEVEU
PLANSA NR.: Ar4

DESTINATIE	LOCATIE	FAZA	EMITENT	SPECIALIT.	NR. PLANSA	FISIER	REV.
	BUC	DALI	VPE	ARH	AR4	DWG	00

NUME PLANSA: CORP C1-PLAN TERASA/PLAN SUBSOL-RELEVEU