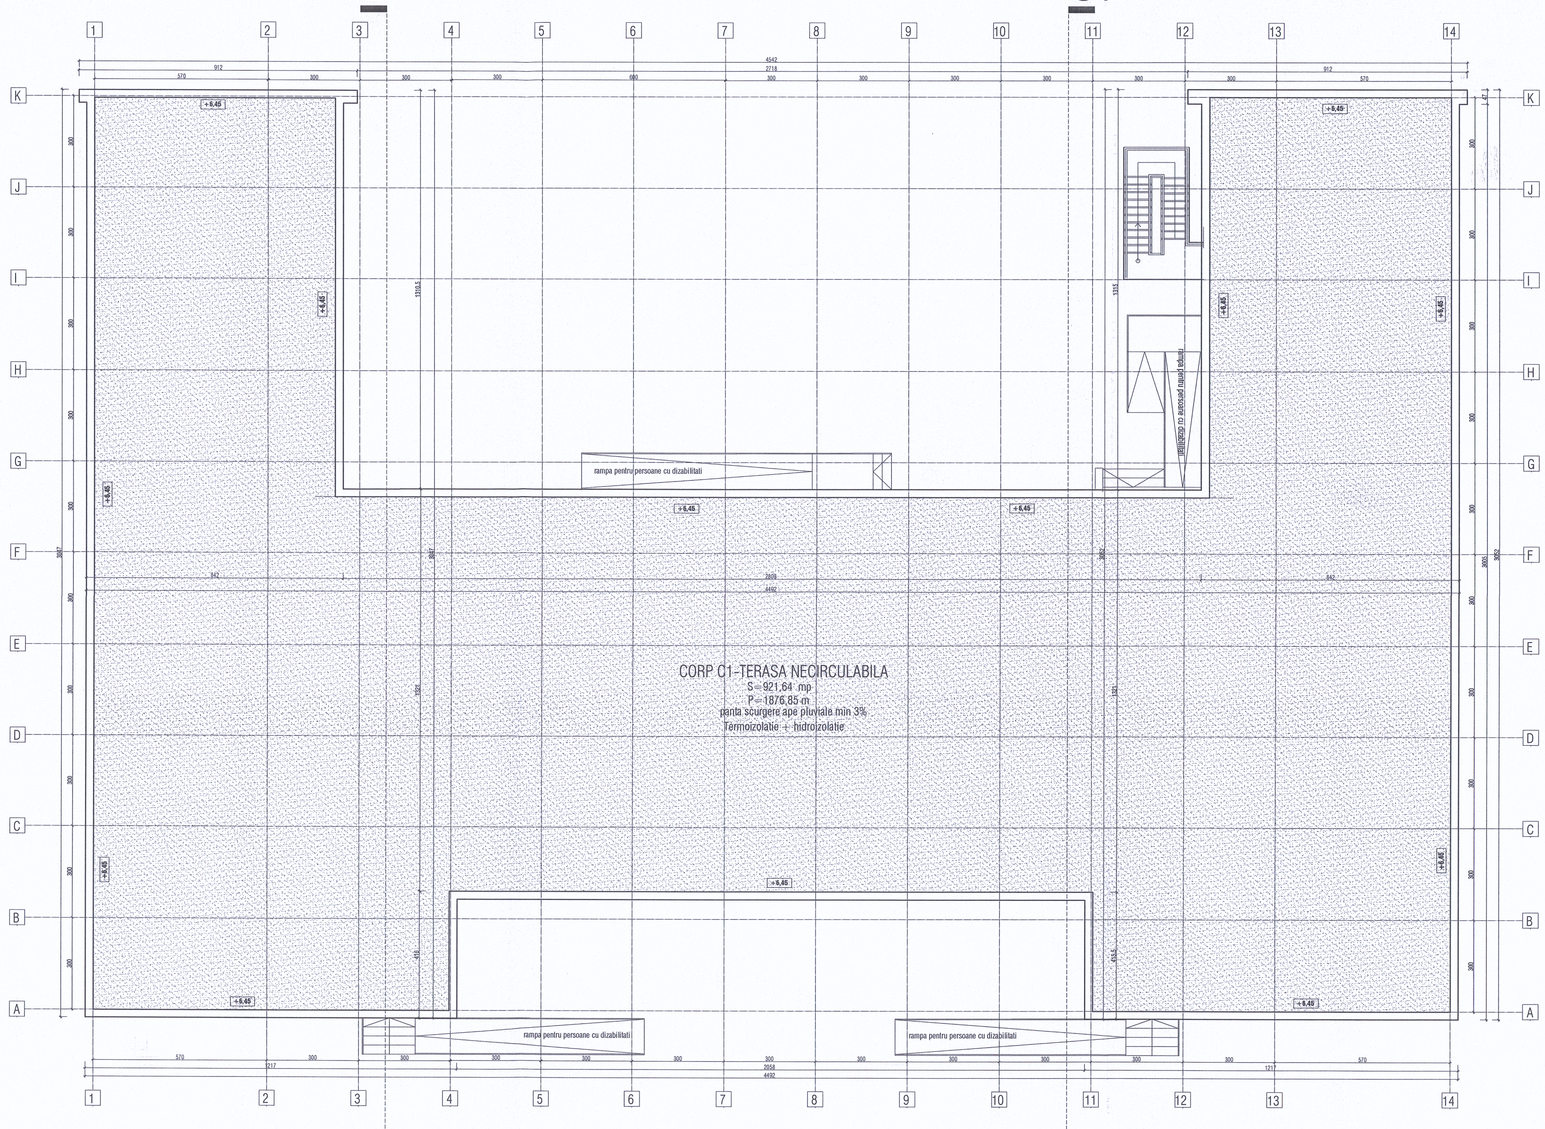

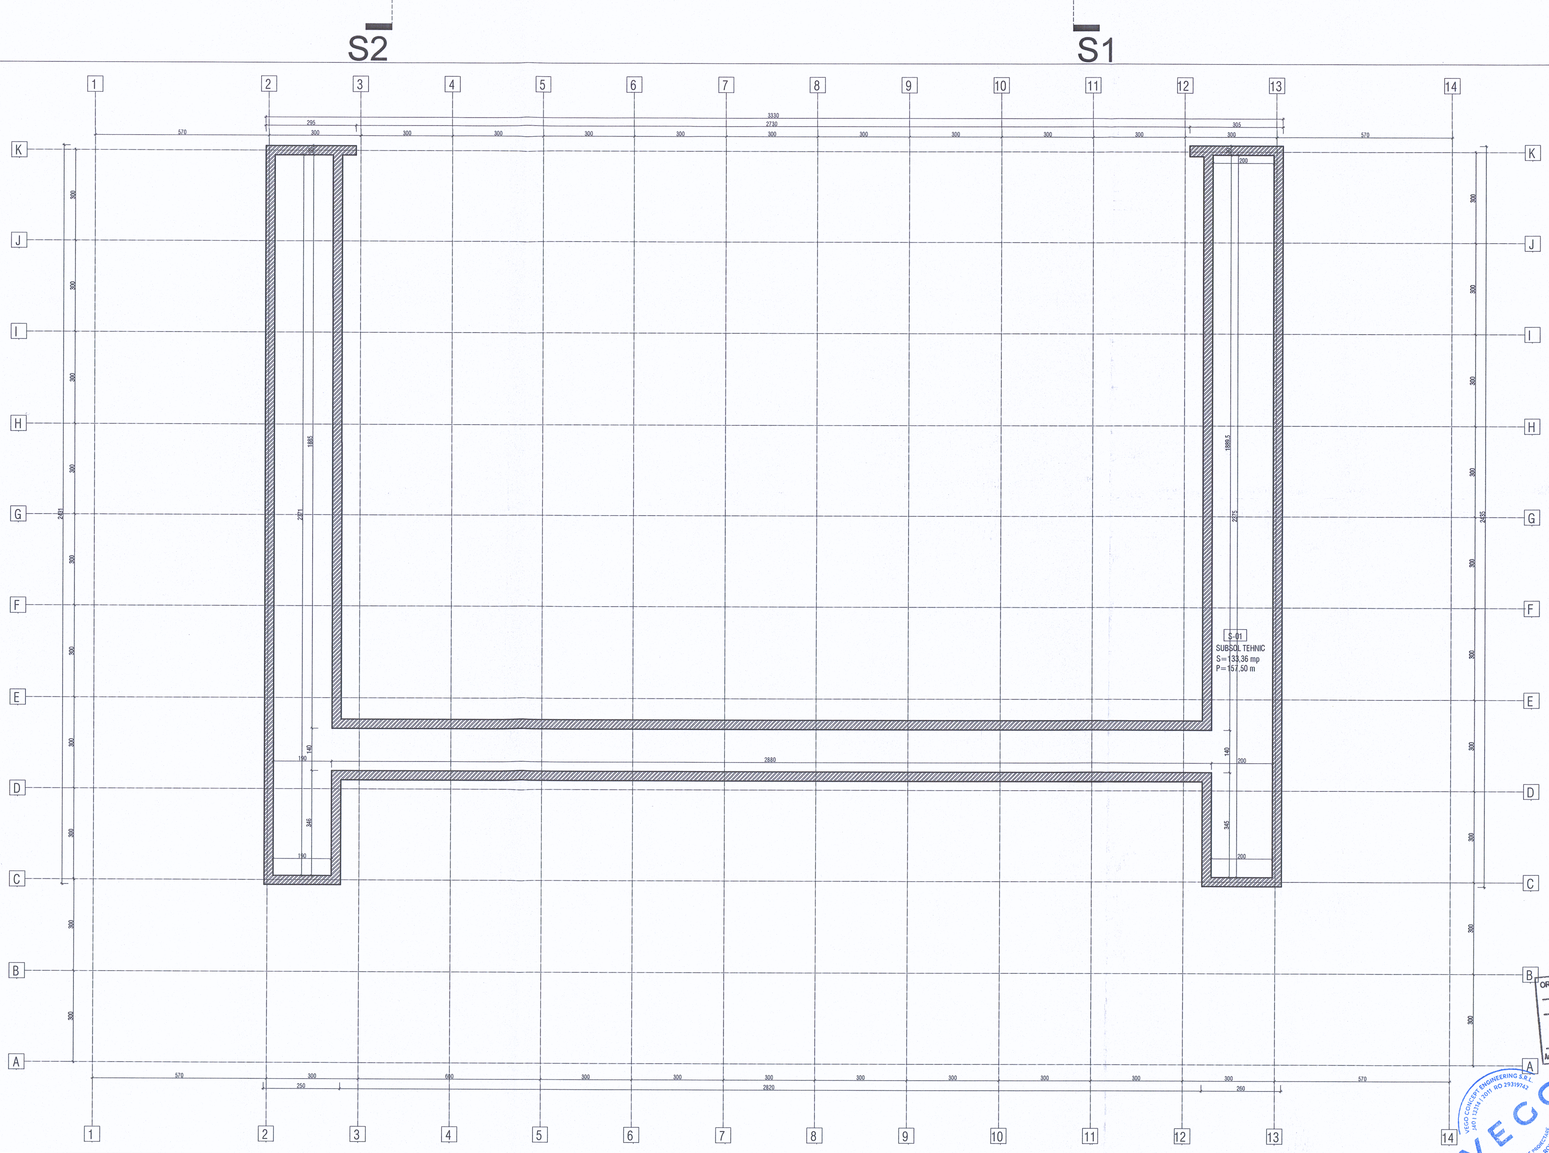

ORDINUL ARHITECTILOR DIN ROMÂNIA
7096
Alin - Cantemir TOADER
Arhitect cu dreept de semnătură

VEGO CONCEPT ENGINEERING S.R.L.
J40/13314/2011, CUI RO29319742
BUCUREȘTI - ROMÂNIA

N
V E
S

*Categoria de importanta a cladirii este **C** - constructii de importanta normala conf. regulament privind stabilirea categoriei de importanta a cladirilor H.G.R. 766/1997. Clasa de importanta **III** - conf. normativ pentru proiectarea antiseismica a constructiilor - P100-1/2013. Gradul de rezistenta la foc este **II** - conf. normativ de siguranta la foc P118/1999*
Risc mic de incendiu.

REVIZIA	DATA REVIZIE	DESCRIERE MODIFICARE	SEMNATURA

	NUME	SEMNATURA	CERINTA
VERIFICATOR			

S.C. VEGO CONCEPT ENGINEERING S.R.L.
J40/13314/2011, CUI RO29319742

	NUME	SEMNATURA
SEF PROIECT	arh. ALIN-CANTEMIR TOADER	
CONCEPT	S.C. VP EGO CONCEPT S.R.L.	
PROIECTAT	arh. ALIN-CANTEMIR TOADER	
DESENAT	arh. ALIN-CANTEMIR TOADER	
VERIFICARE INTERNA	arh. MARIA BUCIU	

SCARA: 1:100

DATA: aprilie 2018

Nume proiect: MODIFICĂRI FAȚADE, LUCRĂRI DE MODERNIZARE ȘI REPARAȚII LA SISTEMELE DE INSTALAȚII ELECTRICE, SANITARE ȘI TERMICE LA SCOALA GIMNAZIALA CONSTANTIN PAUNESCU
Adresa: Strada: ALEEA ISTRU, nr.4, sector 6 Bucuresti

COD PROIECT: VPE2018040

PROIECT NR.: 3149

NUME LIVRABIL: vp00-DOCUMENTATIE-DALI-ARHITECTURA

COD LIVRABIL: 36655

BENEFICIAR: PRIMARIA SECTOR 6 - BUCURESTI

FAZA: D.A.L.I.

NUME PLANSA: CORP C1-PLAN TERASA/ PLAN SUBSOL-PROPUS

PLANSA NR.: Ap4

DESTINATIE	LOCATIE	FAZA	EMITENT	SPECIALIT.	NR. PLANSA	FISIER	REV.	NUME PLANSA
	BUCDALI	VPE	ARH	AP4	DWG	00		CORP C1-PLAN TERASA/PLAN SUBSOL-PROPUS