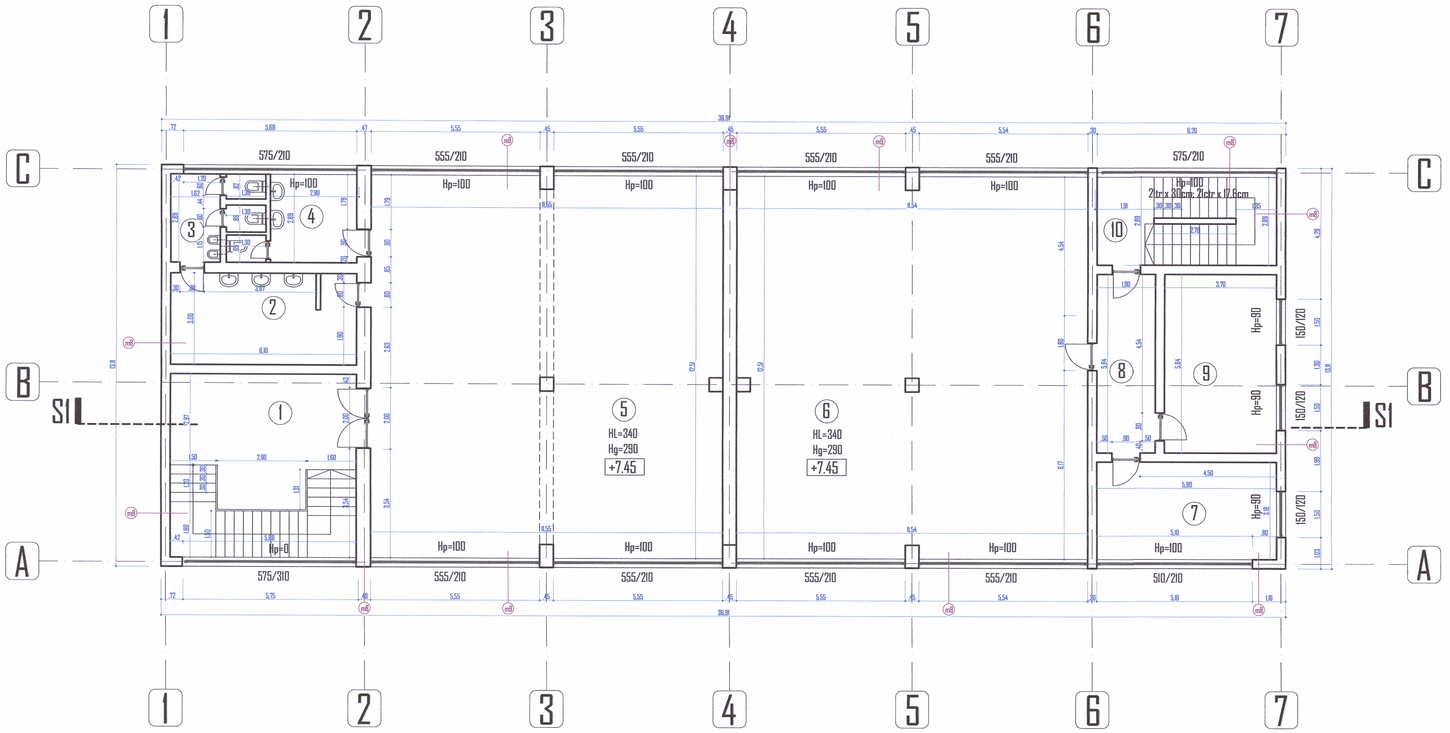

LEGENDA MATERIALE SECTIUNI

PROPUS:
Pardoseala: Covor PVC
Sapa autonivelanta
EXISTENT:
Sapa armata egalizare si suport finisaj 5 cm
Placa beton armat 15 cm grosime
Pietris refuz de cior
Pament compactat
Pament natural

PROPUS:
Pardoseala: Covor PVC
Sapa autonivelanta
EXISTENT:
Sapa armata egalizare si suport finisaj 5 cm
Placa beton armat 15 cm grosime
Tencuiala interioara - tavan
Vopsea lavabila alba

PROPUS:
Pietris 5 cm
Dalaj de protectie
Strat de difuzie
Hidroizolatie bituminoasa lipita la cald - strat 1+1
Sapa suport protectie 3 cm
Termoizolatie: Polistiren extrudat 15 cm grosime
EXISTENT:
Sapa suport protectie 5 cm (beton de panta).
Termoizolatie: Polistiren expandat 10 cm gr.
Sapa slab armata minim
Bariera de vapori
Strat de difuzie
Beton de panta 12 cm
Placa beton armat 15 cm grosime
Tencuiala interioara - tavan
Vopsea lavabila alba

PROPUS:
Atic - tabla vopsitoare gri (se refuca)
EXISTENT:
Suport atic din tabla
Centura din beton armat
Zidarie existenta caramida

PROPUS:
Trotuar de garda - 8 cm (slab armat) (se refuca).
Folie PVC
EXISTENT:
Pietris 12 cm grosime
Pament compactat - strat 20 cm
Pament natural

Toate incaperile exceptie facand grupurile sanitare

PROPUS:
Vopsea lavabila pe baza de dispersii aposase si latex
+ PVC pana la cota +1.20m
Adeziv
EXISTENT:
Tencuiala mortar cimnet
Zidarie existenta din caramida - 30 cm

PROPUS:
Tamplarie interioara din lemn rezinoasa/PVC alb.
Se inlocuieste.

PROPUS:
Vopsea alicuoasa de exterior alba/gri
Tencuiala decorativa pe baza de var
Placa din fibra de sticla
Termoizolatie polistiren expandat ignifugat 5 cm
EXISTENT:
Termoizolatie polistiren existenta 5 cm
Zidarie existenta din caramida - 25 cm
Tencuiala mortar cimnet
Vopsea lavabila pe baza de dispersii aposase si latex

PROPUS:
Tamplarie din PVC culoarea ALBA - se refuce
Geam termoizolant - 5 camere

Grupuri sanitare + dusuri

PROPUS:
Finisaj peretie: PVC pana la cota +2,10 m
Adeziv
EXISTENT:
Tencuiala existenta

Casa de scarii

PROPUS:
Pardoseala: Travertin
Adeziv
EXISTENT:
Sapa armata egalizare si suport finisaj 5 cm
Placa beton armat 15 cm grosime

Casa de scarii

PROPUS:
Finisaj peretie: PVC pana la cota +1,20 m
Adeziv
EXISTENT:
Tencuiala existenta

PLAN PARTER

	FUNCTIUNE	COTA	Inaltime HL	SUPRAFATA m²	Perimetru ml	Volum de aer	Nr. de persoane	Pardoseala	Pereti	Tavan
01	CASA SCARII	+3.75	3,46	35.939	23.980			Travertin + adeziv	Lavabila - dispersii aposase si latex alba + PVC +1,20	Vopsea lavabila alba
02	GRUP SANITAR	+3.75	3,46	18.060	18.040			Covor PVC + sapa autonivelanta	Lavabila - dispersii aposase si latex alba + PVC +2,10	Vopsea lavabila alba
03	GRUP SANITAR	+3.75	3,46	9.017	12.020			Covor PVC + sapa autonivelanta	Lavabila - dispersii aposase si latex alba + PVC +2,10	Vopsea lavabila alba
04	GRUP SANITAR	+3.75	3,46	7.948	11.280			Covor PVC + sapa autonivelanta	Lavabila - dispersii aposase si latex alba + PVC +2,10	Vopsea lavabila alba
05	ATELIER	+3.75	3,46	148.464	50.620	519.61	64	Covor PVC + sapa autonivelanta	Lavabila - dispersii aposase si latex alba + PVC +1,20	Vopsea lavabila alba
06	ATELIER	+3.75	3,46	143.960	49.900	520	65	Covor PVC + sapa autonivelanta	Lavabila - dispersii aposase si latex alba + PVC +1,20	Vopsea lavabila alba
07	ANEXA	+3.75	3,46	18.285	17.860			Covor PVC + sapa autonivelanta	Lavabila - dispersii aposase si latex alba + PVC +1,20	Vopsea lavabila alba
08	HOL	+3.75	3,46	11.096	15.480			Covor PVC + sapa autonivelanta	Lavabila - dispersii aposase si latex alba + PVC +1,20	Vopsea lavabila alba
09	MAGAZIE	+3.75	3,46	20.732	18.780			Covor PVC + sapa autonivelanta	Lavabila - dispersii aposase si latex alba + PVC +1,20	Vopsea lavabila alba
09	CASA SCARII	+3.75	3,46	16.618	17.280			Travertin + adeziv	Lavabila - dispersii aposase si latex alba + PVC +1,20	Vopsea lavabila alba
	TOTAL SUPRAFATA UTILA			**413.501**	**217.960**		129			

CORP C4
PLAN ETAJ 2 +7.45

SUPRAFATA CONSTRUITA = 483,90 mp
SUPRAFATA UTILA = 413,50 mp

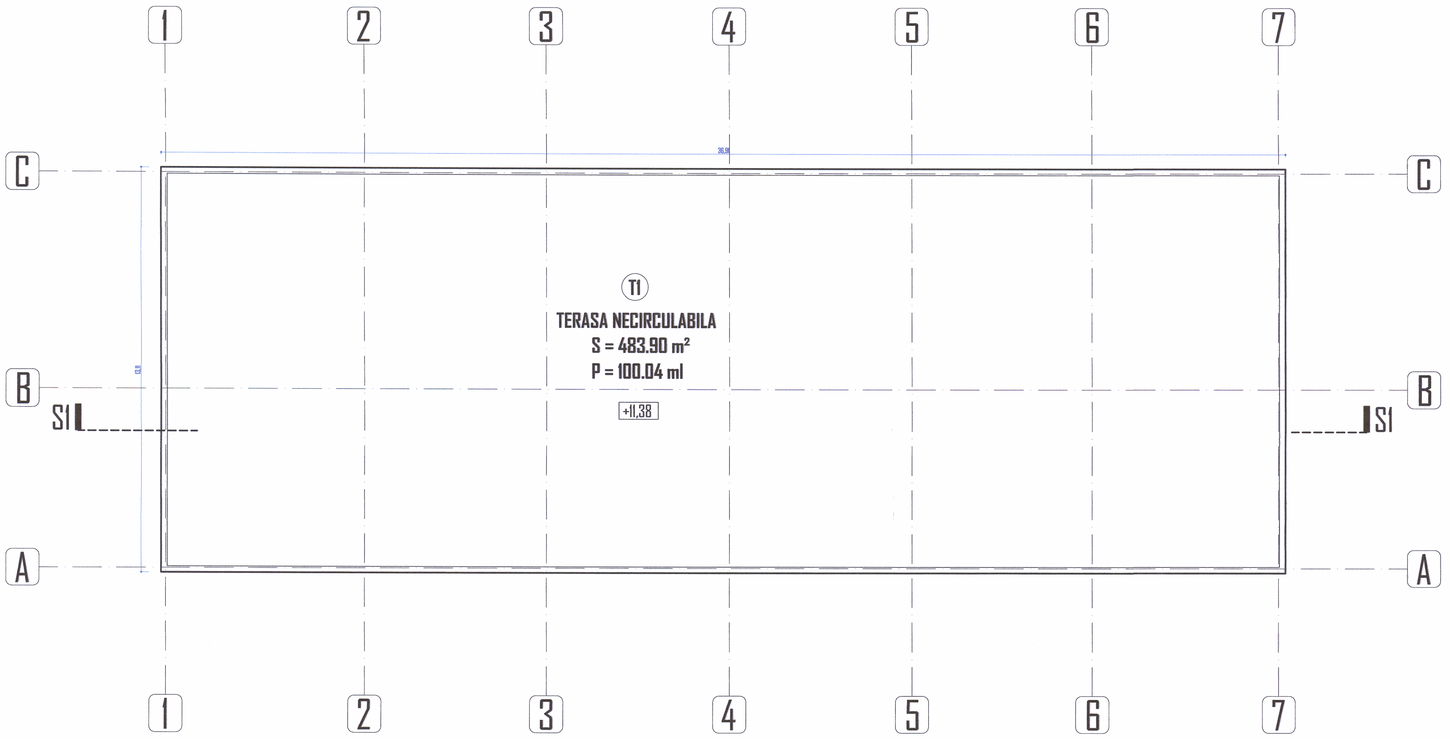

CORP C4
PLAN TERASA NECIRCULABILA +11.38

SUPRAFATA TERASA NECIRCULABILA = 483.90 mp

ORDINUL ARHITECTILOR DIN ROMÂNIA
7096
Alin Cantemir TOADER
Arhitect cu drept de semnătură

VEGO CONCEPT ENGINEERING S.R.L. ISO 13314 / 2011 ISO 9712/14
VEGO
BIROU DE PROIECTARE Bucureşti - România

*Categoria de importanta a cladirii este **C** - constructii de importanta normala conf. regulament privind stabilirea categoriei de importanta a cladirilor H.G.R. 766/1997. Clasa de importanta **III** - conf. normativ pentru proiectarea antiseismica a constructiilor - P100-1/2013. Gradul de rezistenta la foc este **II** - conf. normativ de siguranta la foc P118/1999*
Risc mic de incendiu.

REVIZIA	DATA REVIZIE	DESCRIERE MODIFICARE	SEMNATURA

	NUME	SEMNATURA	CERINTA
VERIFICATOR			

S.C. VEGO CONCEPT ENGINEERING S.R.L.
J40/13314/2011, CUI RO25919742

Numa proiect: **MODIFICARI FATADE, LUCRARI DE MODERNIZARE SI REPARATII LA SISTEMELE DE INSTALATII ELECTRICE, SANITARE SI TERMICE LA COLEGIUL TEHNIC "PETRU MAIOR"**
Adresa: Bdul Timisoara, nr 6, sector 6 Bucuresti

COD PROIECT: 3147
PROIECT NR.: VPE2018042
NUME LIVRABIL: vp00_DOCUMENTATIE - DALI-ARHITECTURA
COD LIVRABIL: 36650
BENEFICIAR: **PRIMARIA SECTOR 6 - BUCURESTI**
FAZA: **D.A.L.I.**

	NUME	SEMNATURA
SEF PROIECT	arh. ALIN-CANTEMIR TOADER	
CONCEPT	S.C. VP EGO CONCEPT S.R.L.	
PROIECTAT	arh. ALIN-CANTEMIR TOADER	
DESENAT	arh. ALIN-CANTEMIR TOADER	
VERIFICARE INTERNA	arh. MARIA BUCIU	

SCARA: 1:100
DATA: aprilie 2018

NUME PLANSA: **CORP C4 PLAN ETAJ 2 PLAN TERASA NECIRCULABILA PROPUS**
PLANSA NR.: **Ap14**

DESTINATIE	LOCATIE	FAZA	EMITENT	SPECIALIT.	NR. PLANSA	FISIER	REV.
		B	U C	DALI	V E G	A R H	A 0 1	D W G	0 0

NUME PLANSA: **PLAN ETAJ 2, PLAN TERASA NECIRCULABILA - PROPUS**