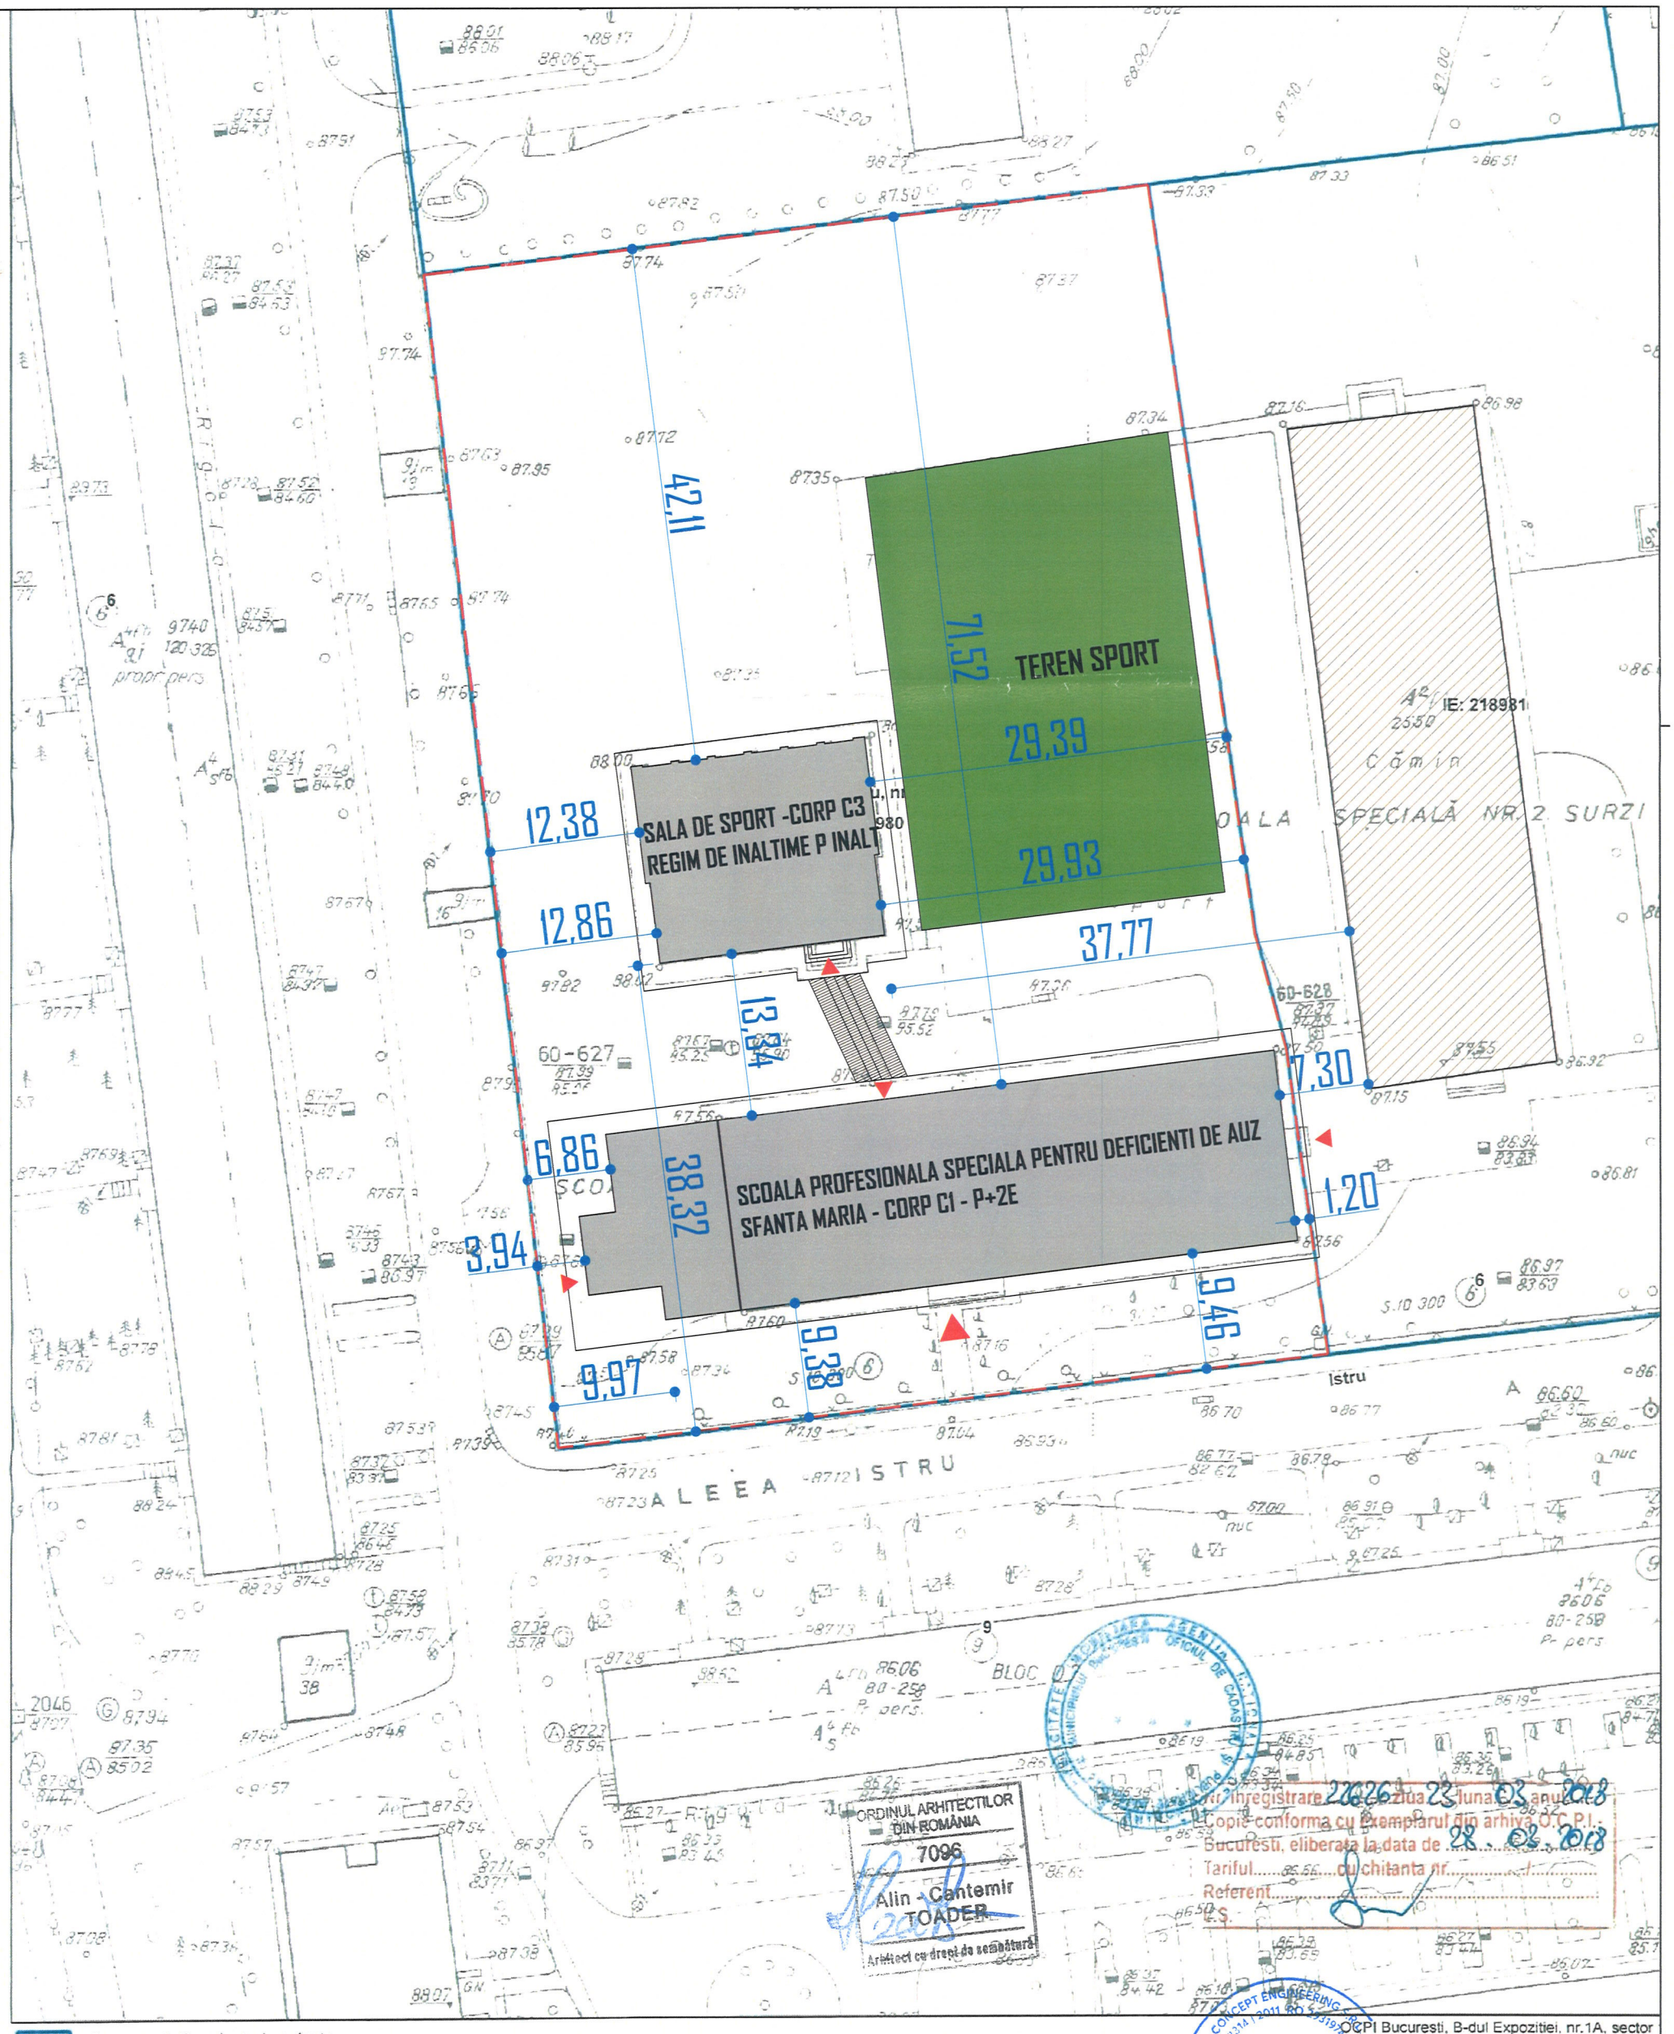

REVIZIA	DATA REVIZIE	DESCRIERE MODIFICARE	SEMNATURA

	NUME	SEMNATURA	CERINTA
VERIFICATOR			

VEGO CONCEPT ENGINEERING S.R.L.
J40/13314/2011, CUI RO2919742

	NUME	SEMNATURA
SEF PROIECT	arh. ALIN-CANTEMIR TOADER	
CONCEPT	S.C. VP EGO CONCEPT S.R.L.	
PROIECTAT	arh. ALIN-CANTEMIR TOADER	
DESENAT	arh. ALIN-CANTEMIR TOADER	
VERIFICARE INTERNA	arh. MARIA BUCIU	

SCARA: 1:500

DATA: aprilie 2018

Nume proiect: **PROIECT MODIFICARI FATADE, LUCRARI DE MODERNIZARE SI REPARATII LA SISTEMELE DE INSTALATII SANITARE, TERMICE SI ELECTRICE LA " SCOALA PROFESIONALA SPECIALA PENTRU DEFICIENTI DE AUZ SFANTA MARIA"**

Adresa: Str: ALEEA ISTRU, nr.6, sector 6 Bucuresti

NUME LIVRABIL: vp00_DOCUMENTATIE-DALI-ARHITECTURA

BENEFICIAR: **PRIMARIA SECTOR 6 - BUCURESTI**

NUME PLANSA: **PLAN DE SITUATIE-RELEVEU**

COD PROIECT: 3148	PROIECT NR.: VPE2018039	COD LIVRABIL: 36653	FAZA: **D.A.L.I.**	PLANSA NR.: **Ar1**

DESTINATIE	LOCATIE	FAZA	EMITENT	SPECIALIT.	NR. PLANSA	FISIER	REV.
	BUC	REL	VEGA	RH	A01	DWG	00

NUME PLANSA: **PLAN DE SITUATIE - RELEVEU** C1